
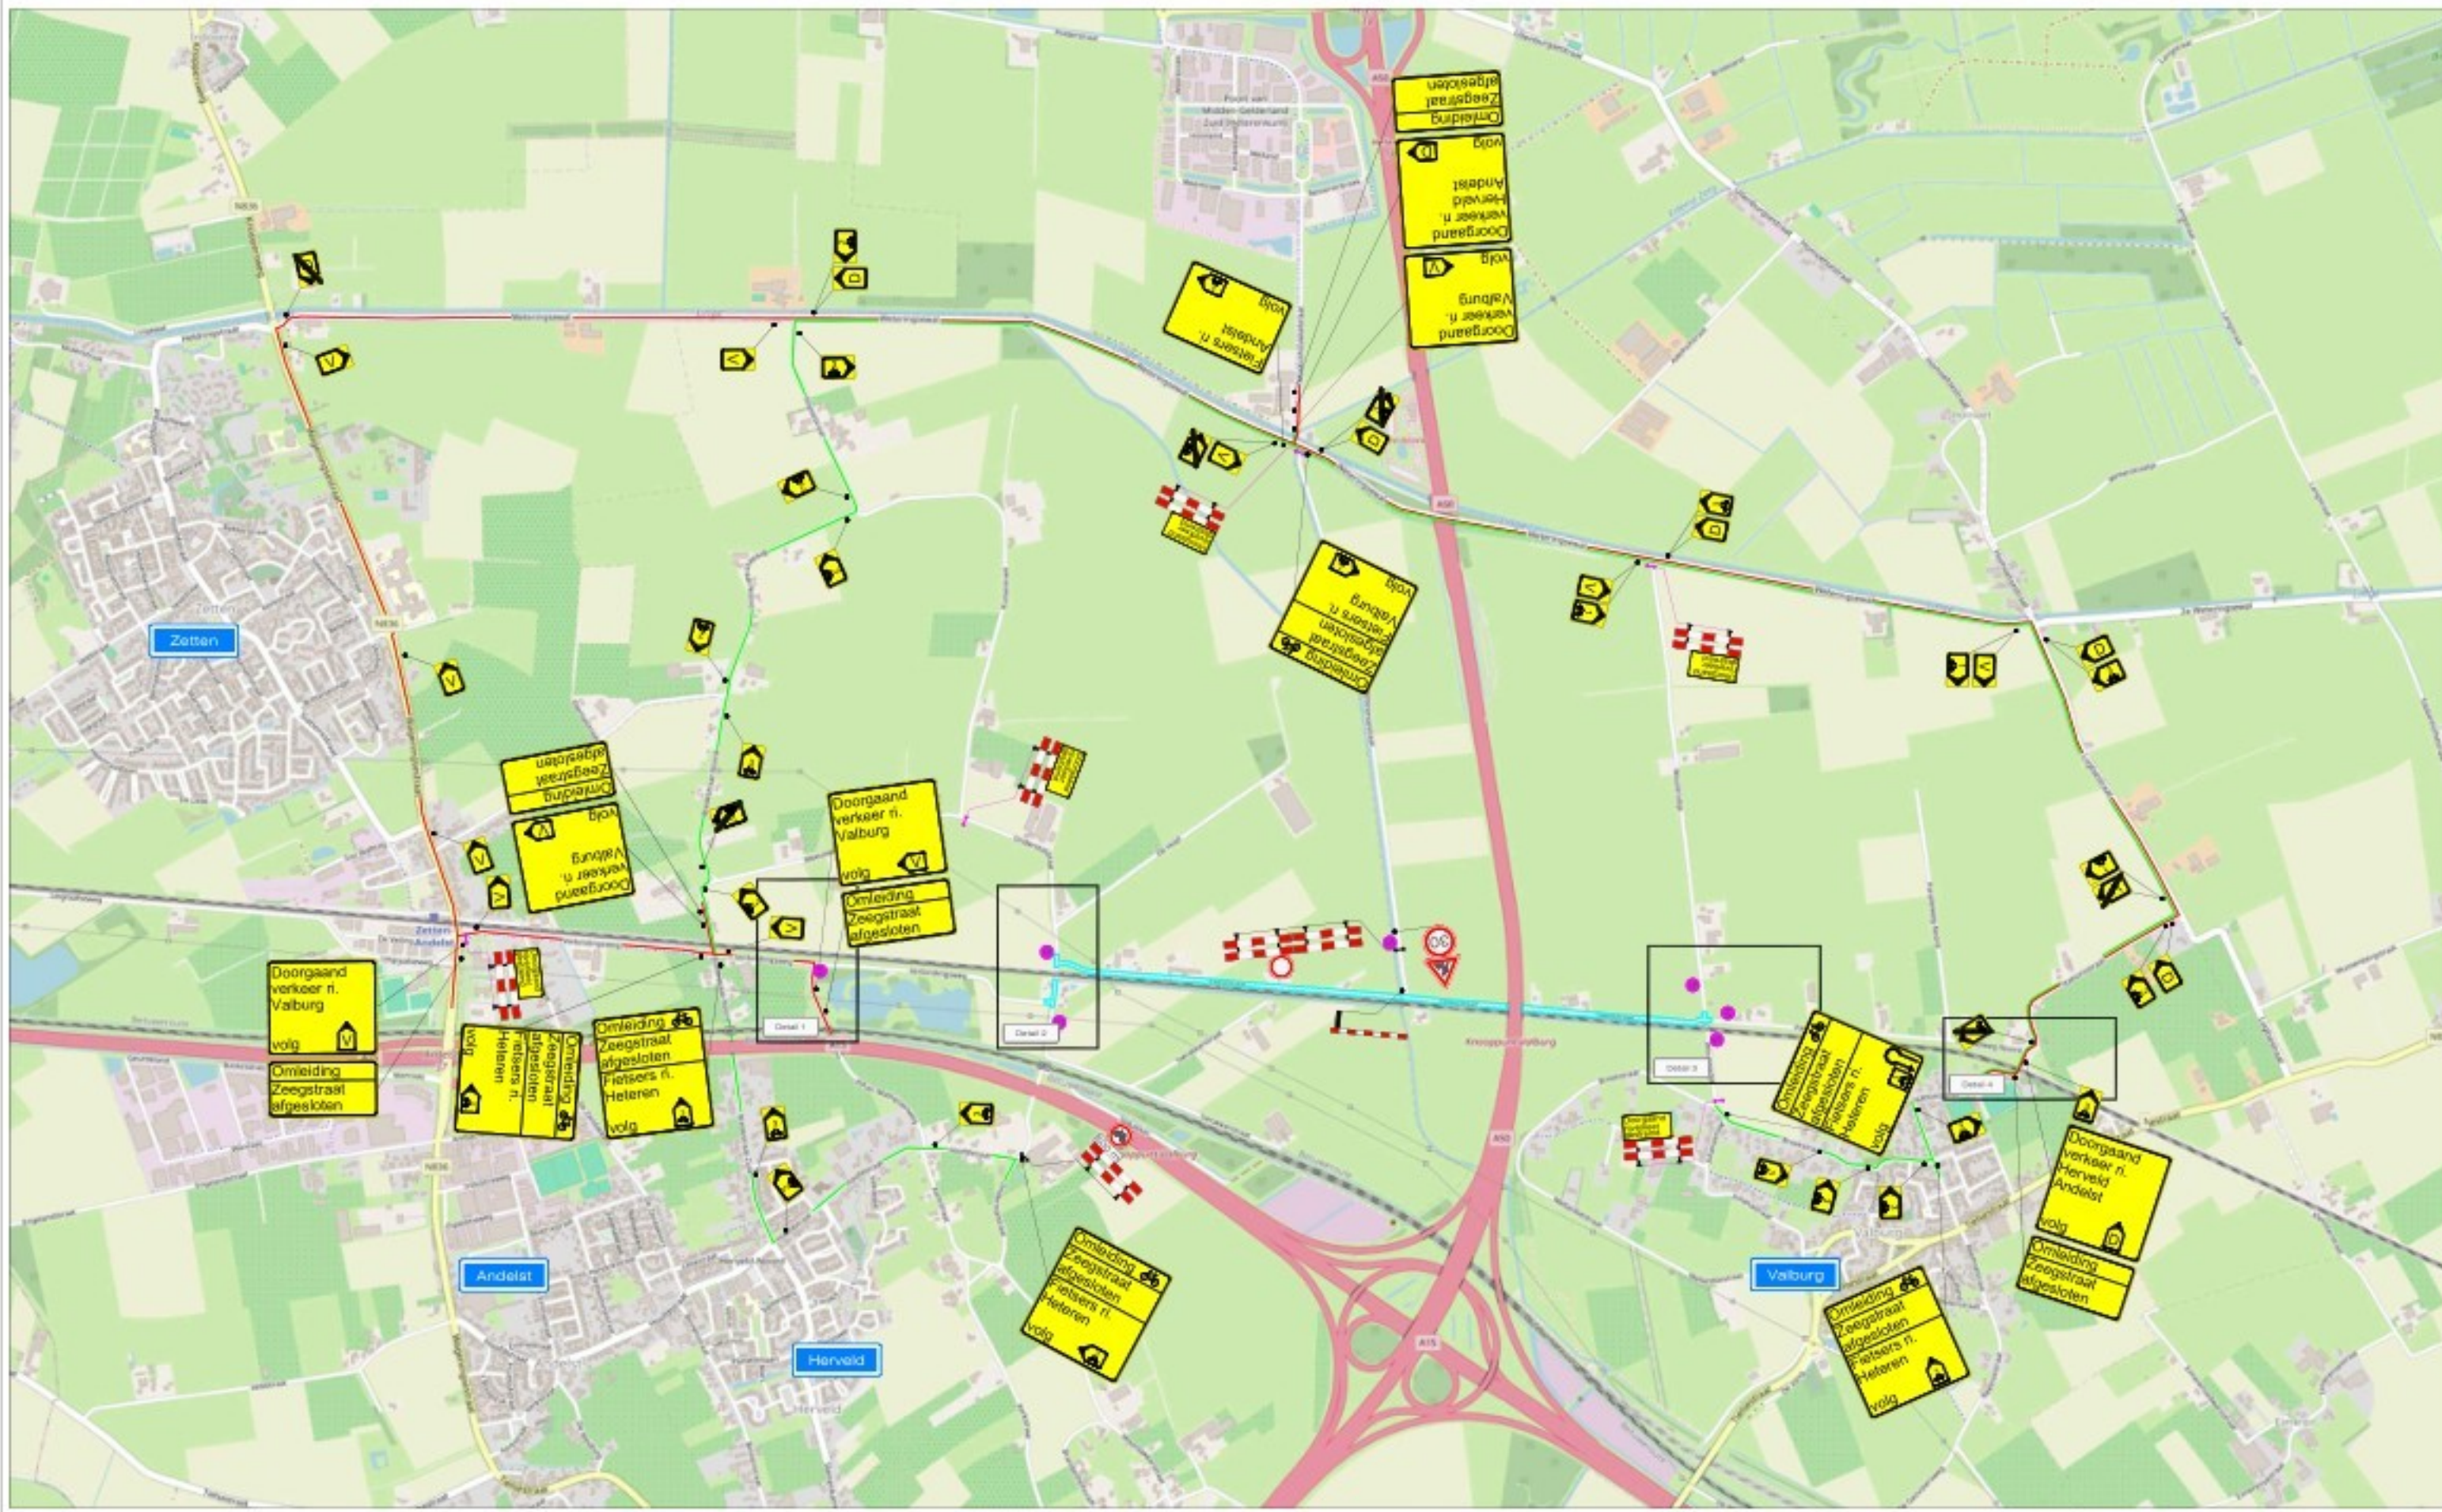


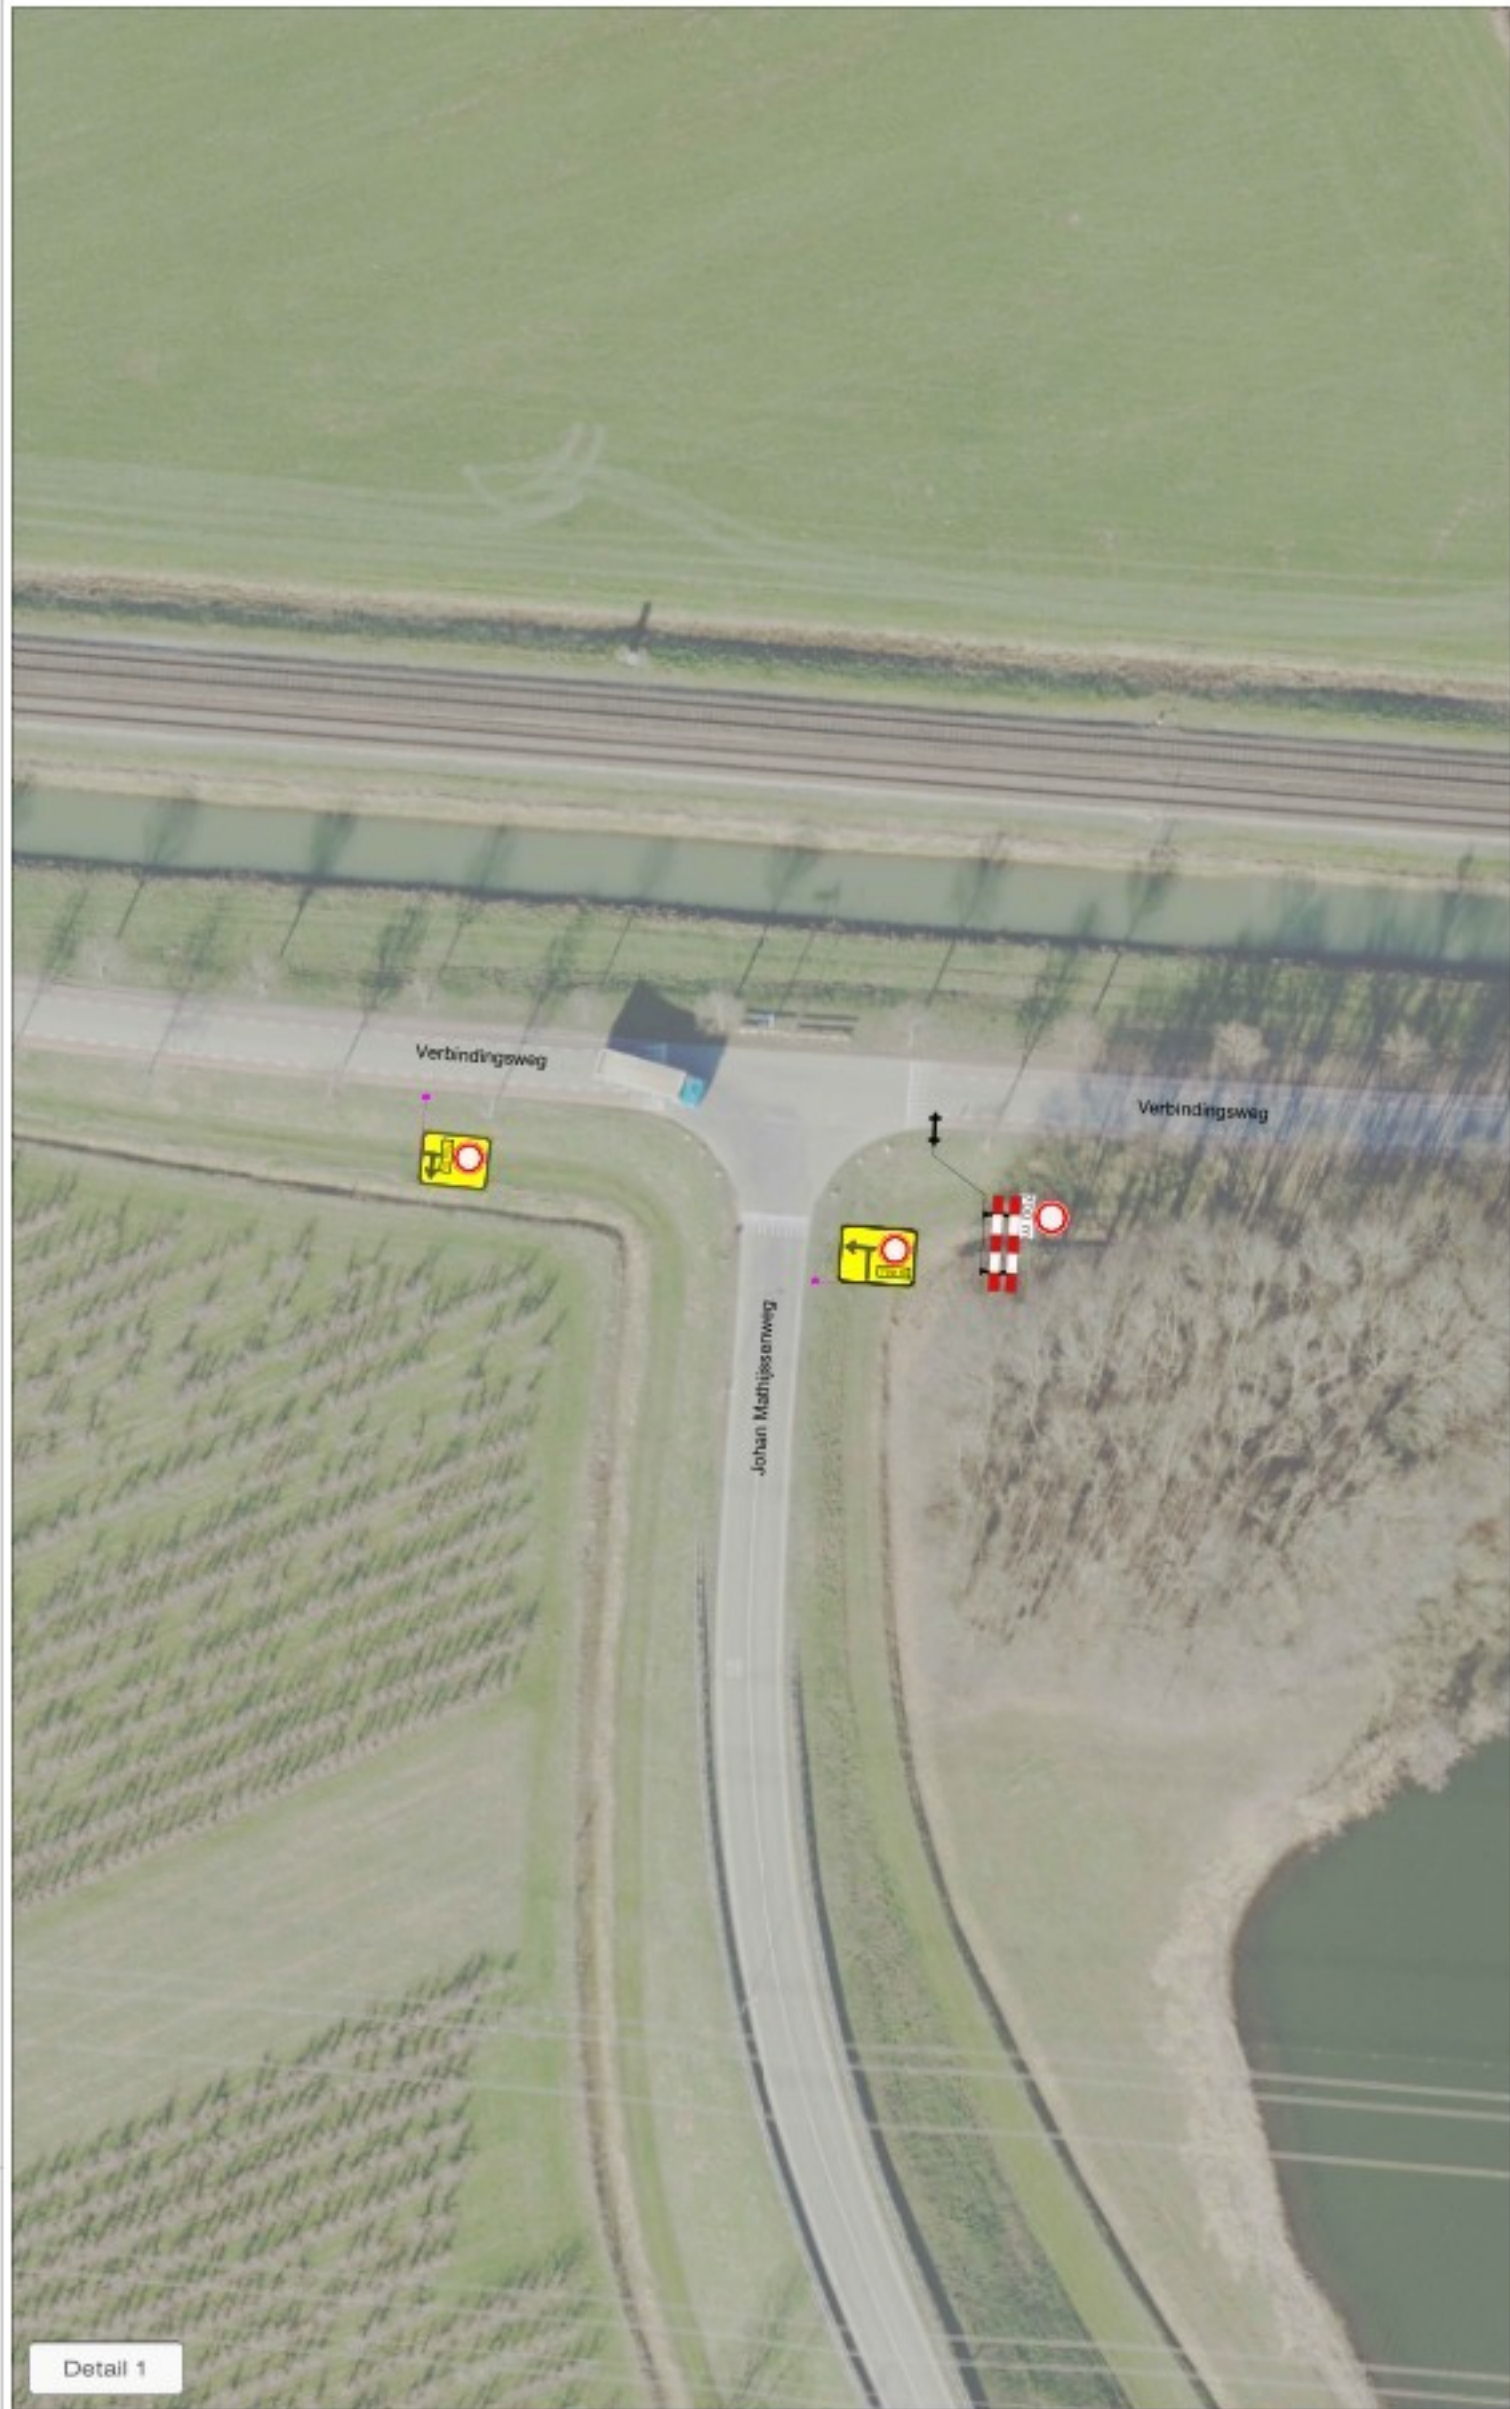

- LEGENDA**
- Werkruimte
 - Omleidingsroute
 - Omleidingsroute (brom)fietsers
 - Conflicterende bebording afplakken
 - De exacte plaatsing van de bebording wordt op locatie bepaald

CHECKLIST

☐ Verkeersregelaar(s) ☐ Tijdelijke verlichting ☐ Barriër ☐

VOORAANKONDIGING

Dit wegvak afgesloten van t/m ...

Aantal: 7 st.

OPDRACHTGEVER: **h g van gelder**

PROJECT: **Herinrichting Zeegstraat, Overbetuwe**
Fase 2 Zeegstraat - Onderstalsstraat

Vestiging Rijsen: **Farenheidsstraat 13 7461 JA RIJSSEN**
Tel: +31 (0)548 82 09 90

Vestiging Beilen: **De Hanekampen 13 9411 XN BEILEN**
Info@savetrafficnederland.nl

Vestiging Bunschoten: **Amperweg 3 3752 LR BUNSCHOTEN**
www.savetrafficnederland.nl

DATE: **12-11-2025**
REV: **12-11-2025**
OEW: **10-07-2026**
VER: **10-07-2026**

DEFINITIEF

PROJECT NR: **R2525258**
TEKENING NR: **STN02**

SCHALE: **NVT**
FORMAAT: **A1**

STN Save Traffic Nederland
Save Traffic Nederland
Advies, ontwerp en uitvoering tijdelijke verkeersmaatregelen

KOMO® NCK-2023.0074.BRL9101.H0055