



RENVOCI

VERKLARING TERREINRICHTING:
ab Aanrijdbeveiliging
p Erfgrens

VERKLARING KLIC KABELS & LEIDINGEN:
Gas lage druk leiding
Gas hoge druk leiding
Middenspanning
Laagspanning
Hoogspanning
Water
Riol
Gasleiding
Mantelbuis
Data
Eis voorzorgsmaatregel

VERKLARING EV:

Indicatie kabel trace t.b.v. voedingskabel.
Indicatie mantelbuis t.b.v. voedingskabel.

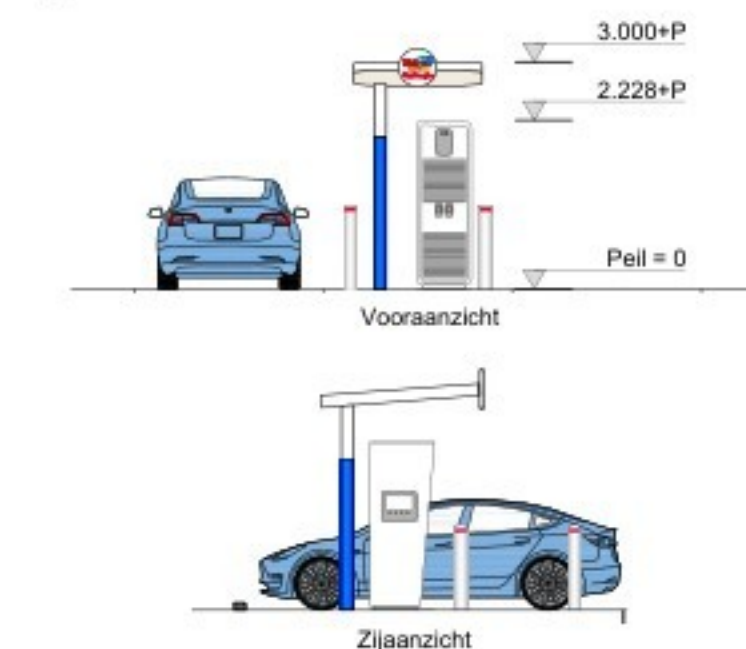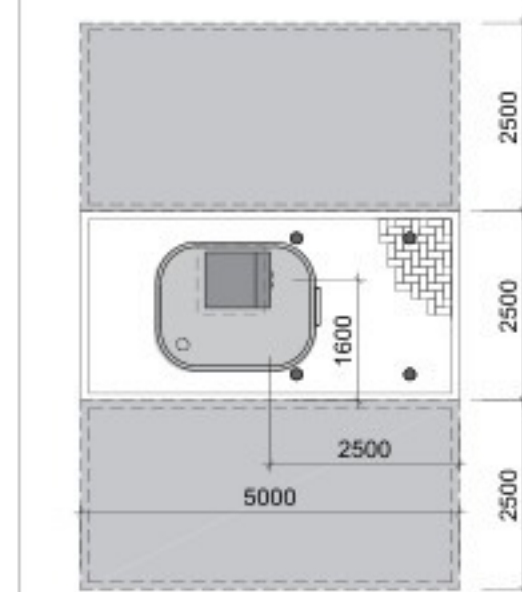


Laadpaal HYC400

Buitenkast 3x 60A
1200x500x600 (BxDxH)

5.000+P
Mini-Canopy
Reclame zuil

Reclame Bord
2.330+P
Peil = 0

LET OP:
Verlaagdeband t.b.v. afwatering
e.e.a. nader te bepalen.

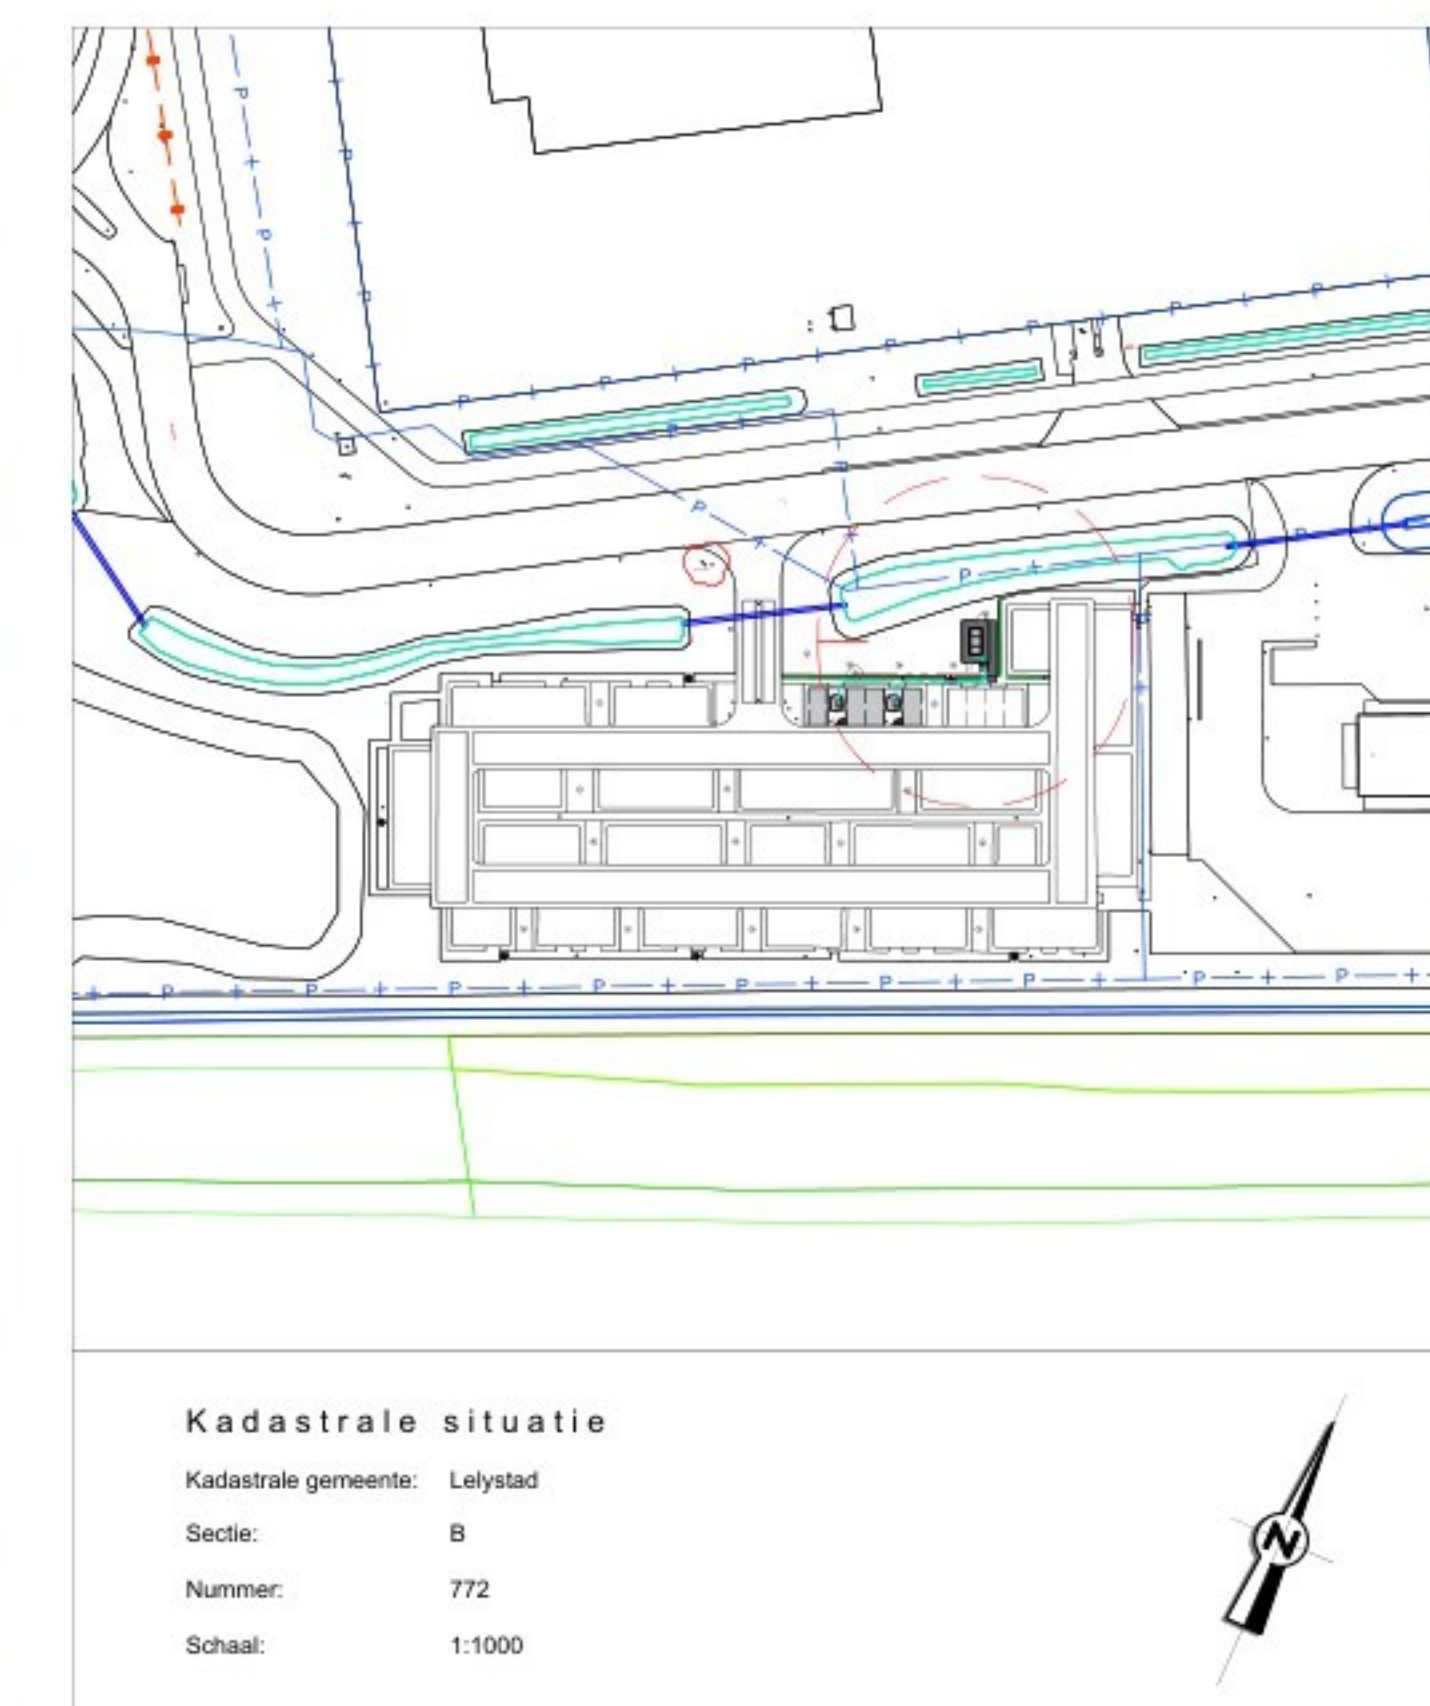

Kadastrale situatie
Kadastrale gemeente: Lelystad
Sectie: B
Nummer: 772
Schaal: 1:1000

VERGUNNING

Datum wijziging E 10-04-2026 Risico contour toegevoegd
Datum wijziging D 15-12-2025 Toegangsdeuren EOS
Datum wijziging C 15-05-2025 Layout aangepast
Datum wijziging B 06-05-2025 Verplaatsen canopy

Project:
TotalEnergies | MRAE-DC, Nieuwe elektra laadplekken
Larserplein 20, 8226 PB Lelystad
Onderwerp:
Situatietekening
EV-laden
Getekend:
Datum: 14-04-2025
Afdeling: CTP
Project:

Werknummer: 24000079-43
Blad: DO-B101
Formaat: A0
Schaal: 1:100
Kleine Fluttersweg 253
Postbus 525
7300 AM APELDOORN
Tel.: 055 - 5781350
Fax: 055 - 5781351
Copyright Contrail projectrealisatie B.V. Apeldoorn