



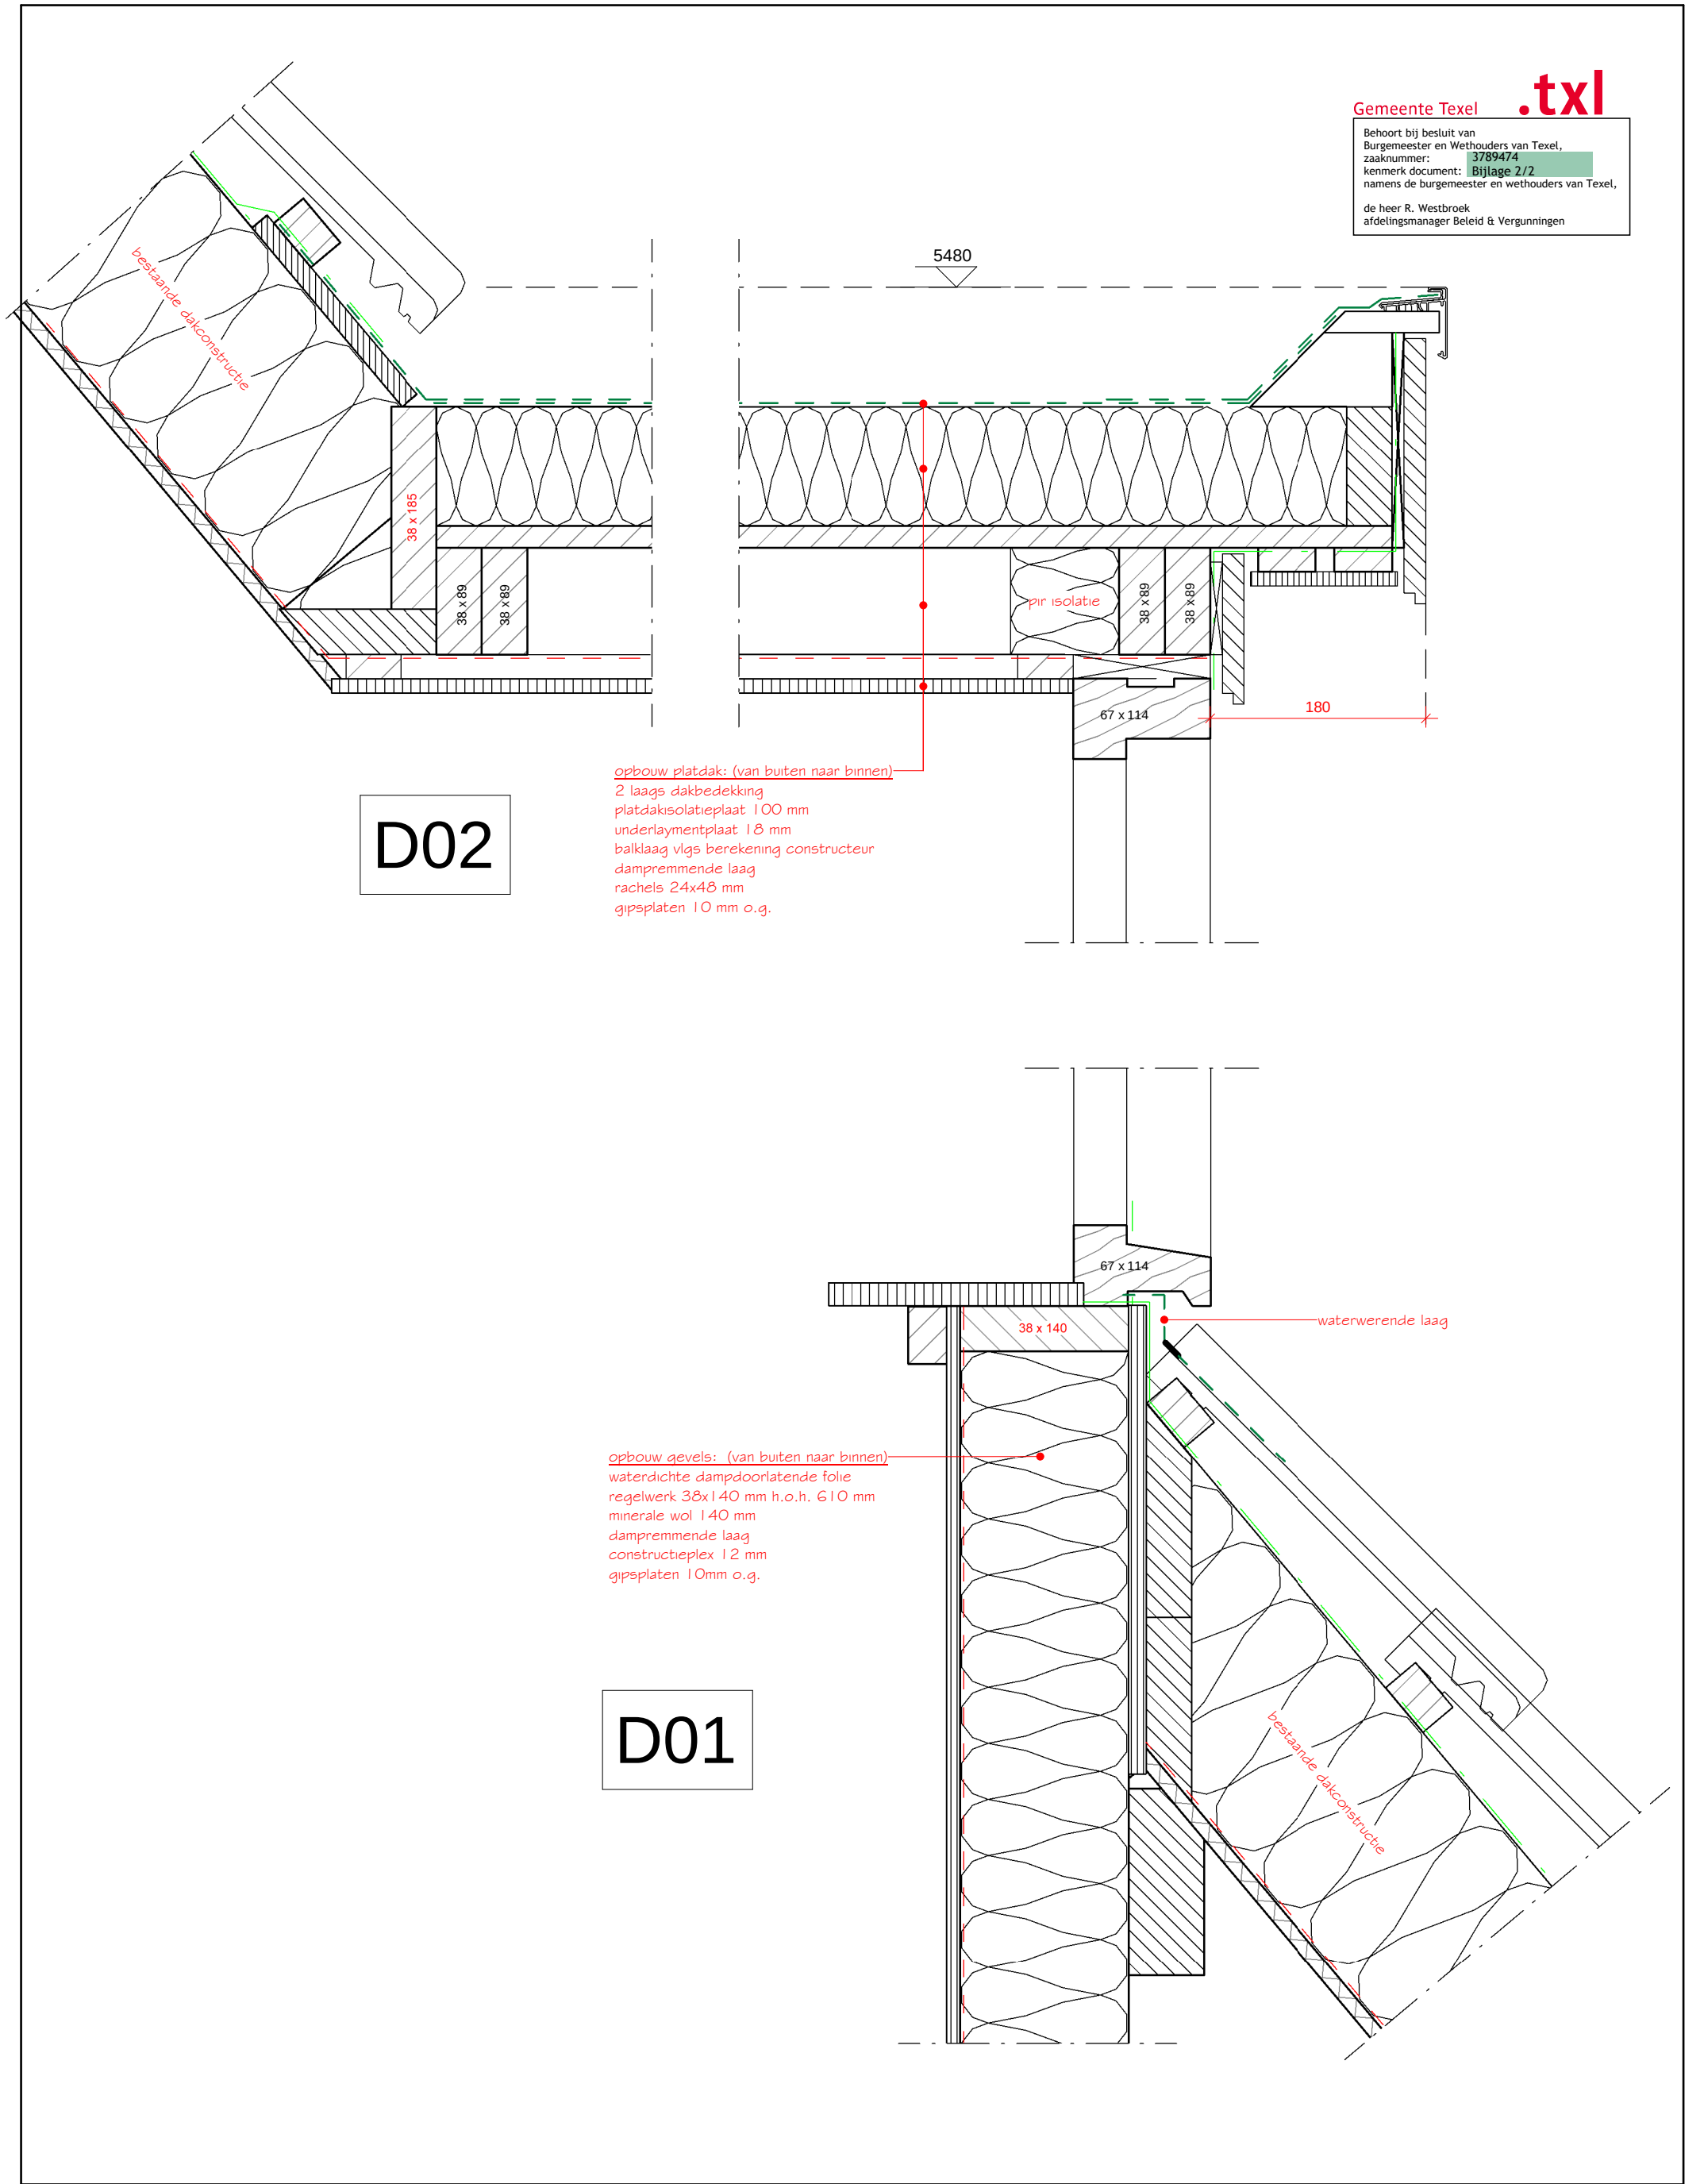

Opdrachtgever :	Formaat :	A3	werknr :	2026054	Bladnr :	D01
Bouwplan :	Plaatsen van twee dakkapellen op bestaande woning.	Getekend :	A.J. Groot	Bouwkundig Tekenbureau A.J.G. GJ van Ewijcksvaart 10 b 1761 JS Anna Paulowna email: info@btajg.nl tel: 06-13236206		
Adres :	Beatrixlaan 136, 1791GG, Den Burg	Datum :	14-06-2026			
Onderdeel :	Detail D01 + D02	Wijziging :				
Schaal :	1 : 5	Datum gew.:				
	Status :					

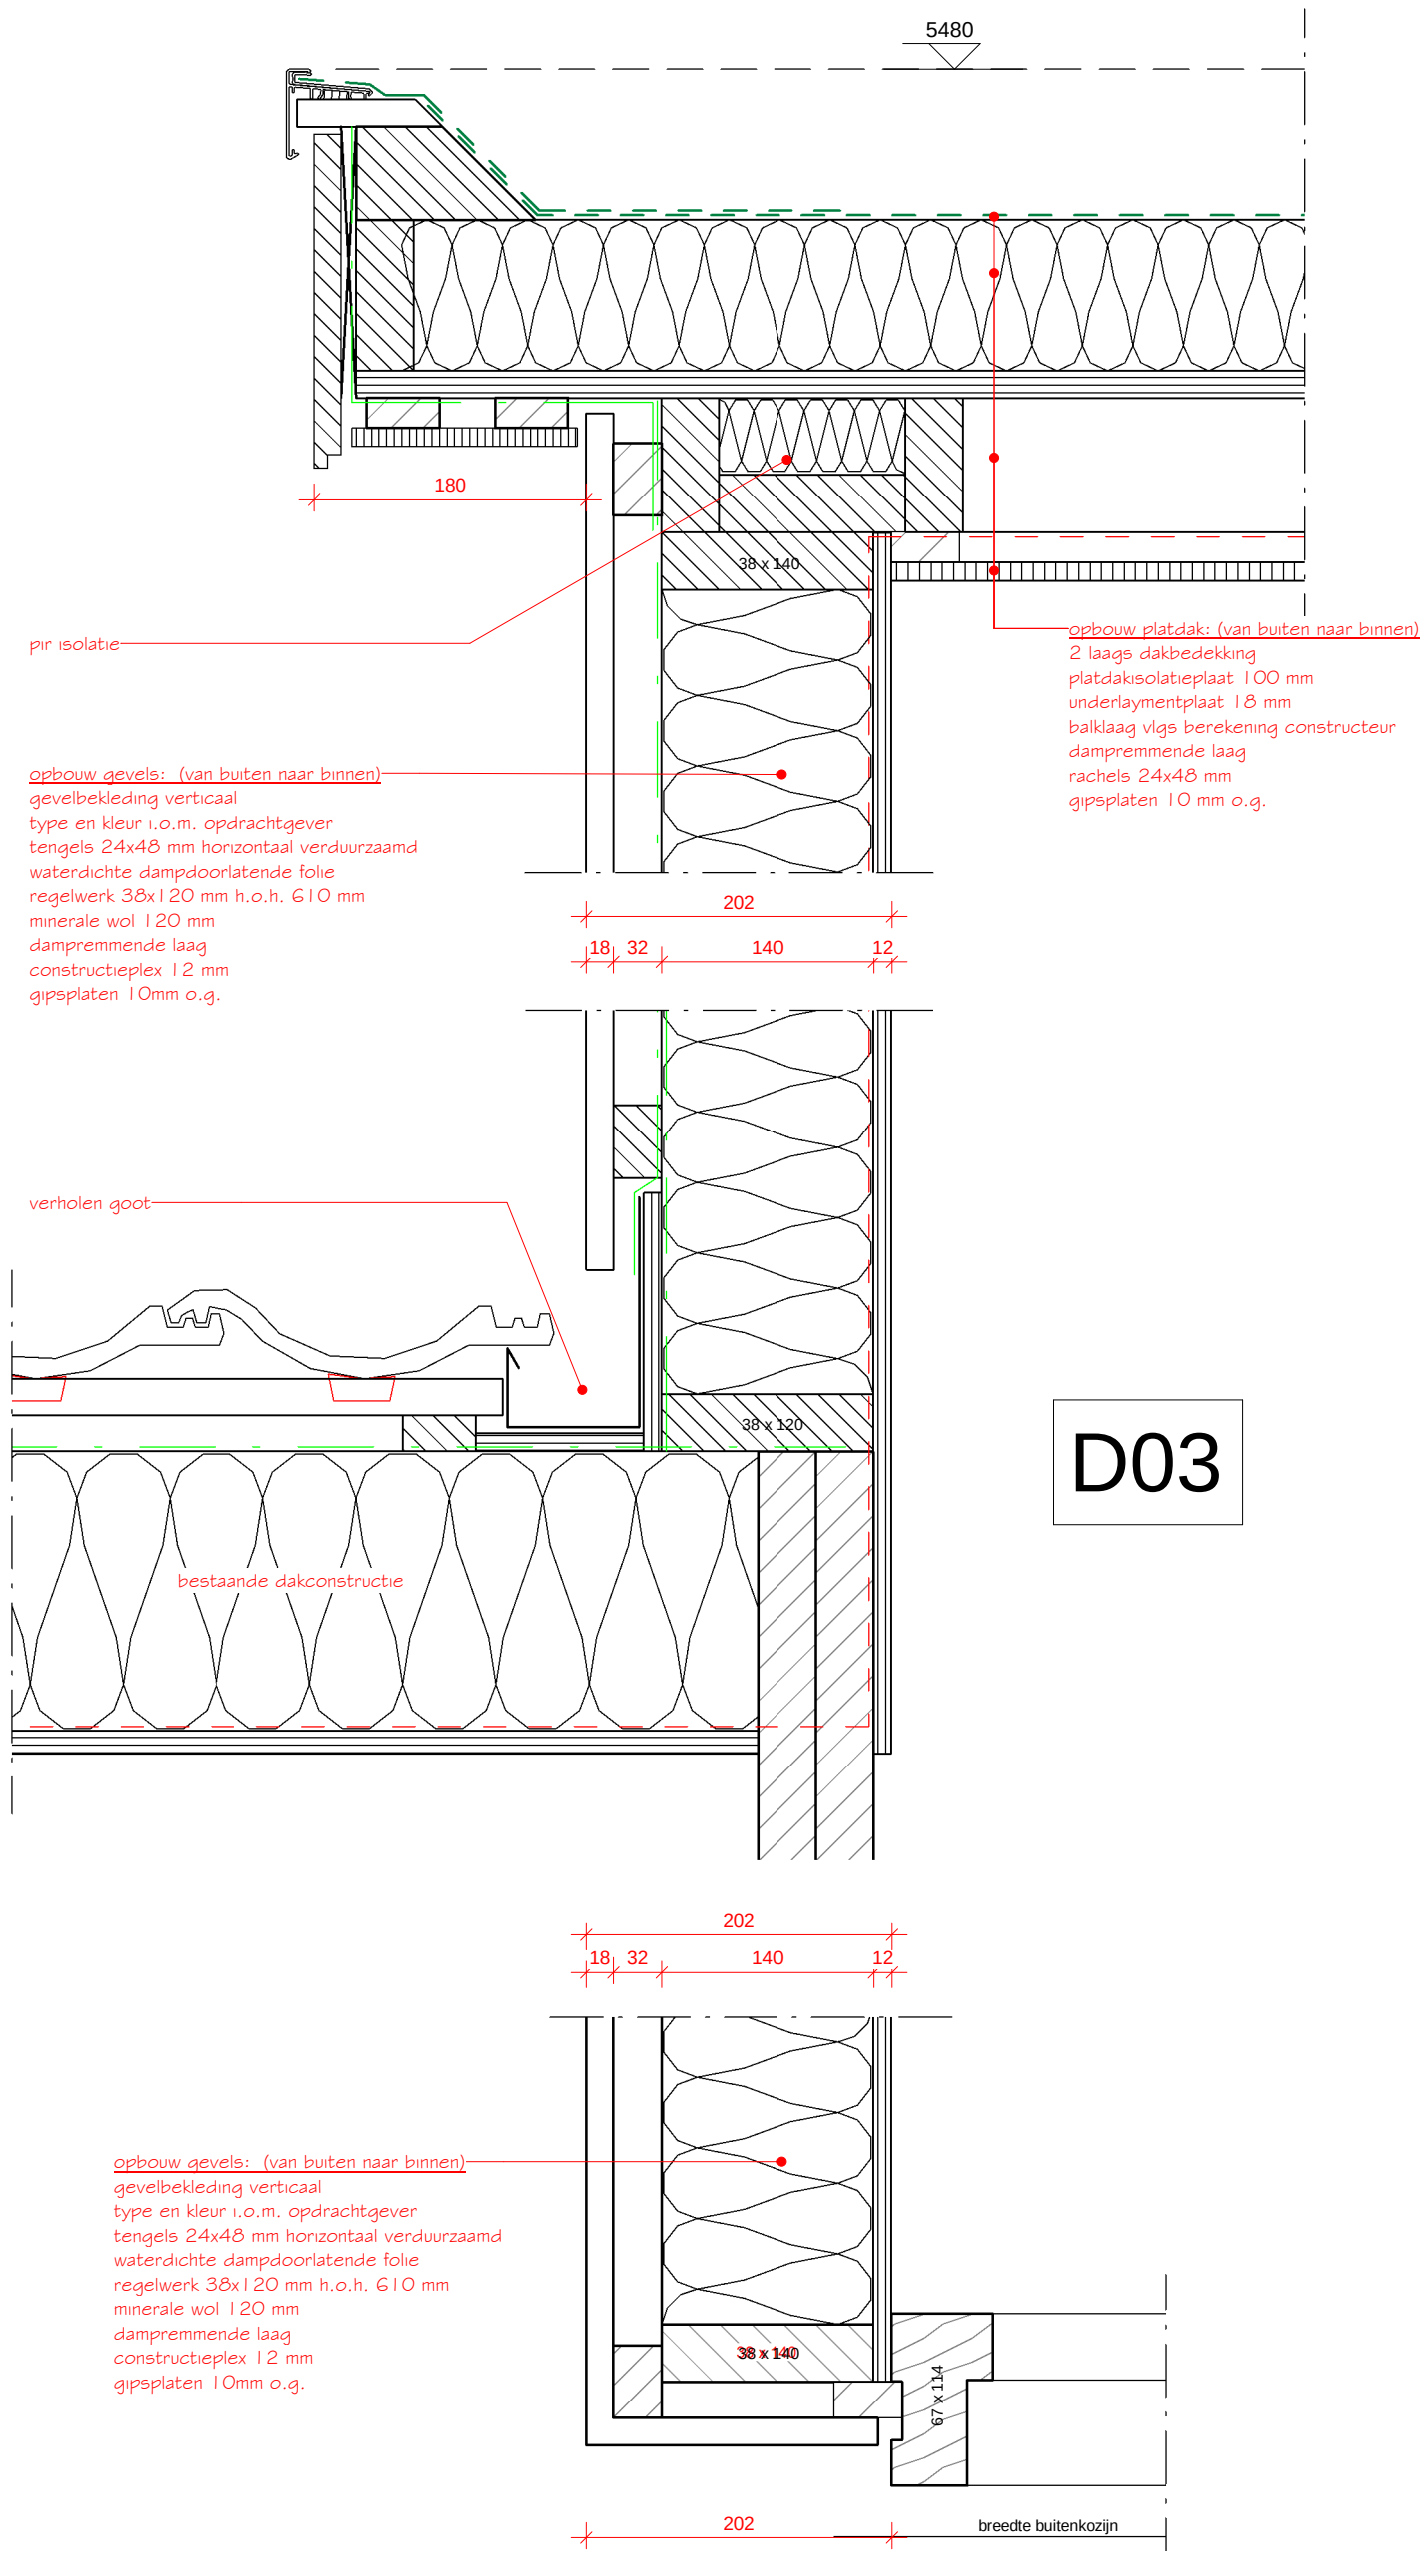

Opdrachtgever :

Bouwplan : Plaatsen van twee dakkapellen op bestaande woning.

Adres : Beatrixlaan 136, 1791GG, Den Burg

Onderdeel : Detail D03

Schaal : 1 : 5

Formaat : A3

Getekend : A.J. Groot

Datum : 14-06-2026

Wijziging :

Datum gew.:

Status :

werknr : 2026054 Bladnr : D02

Bouwkundig Tekenbureau A.J.G.



van Ewijcksvaart 10 b
1761 JS Anna Paulowna
email: info@btajg.nl
tel: 06-13236206