


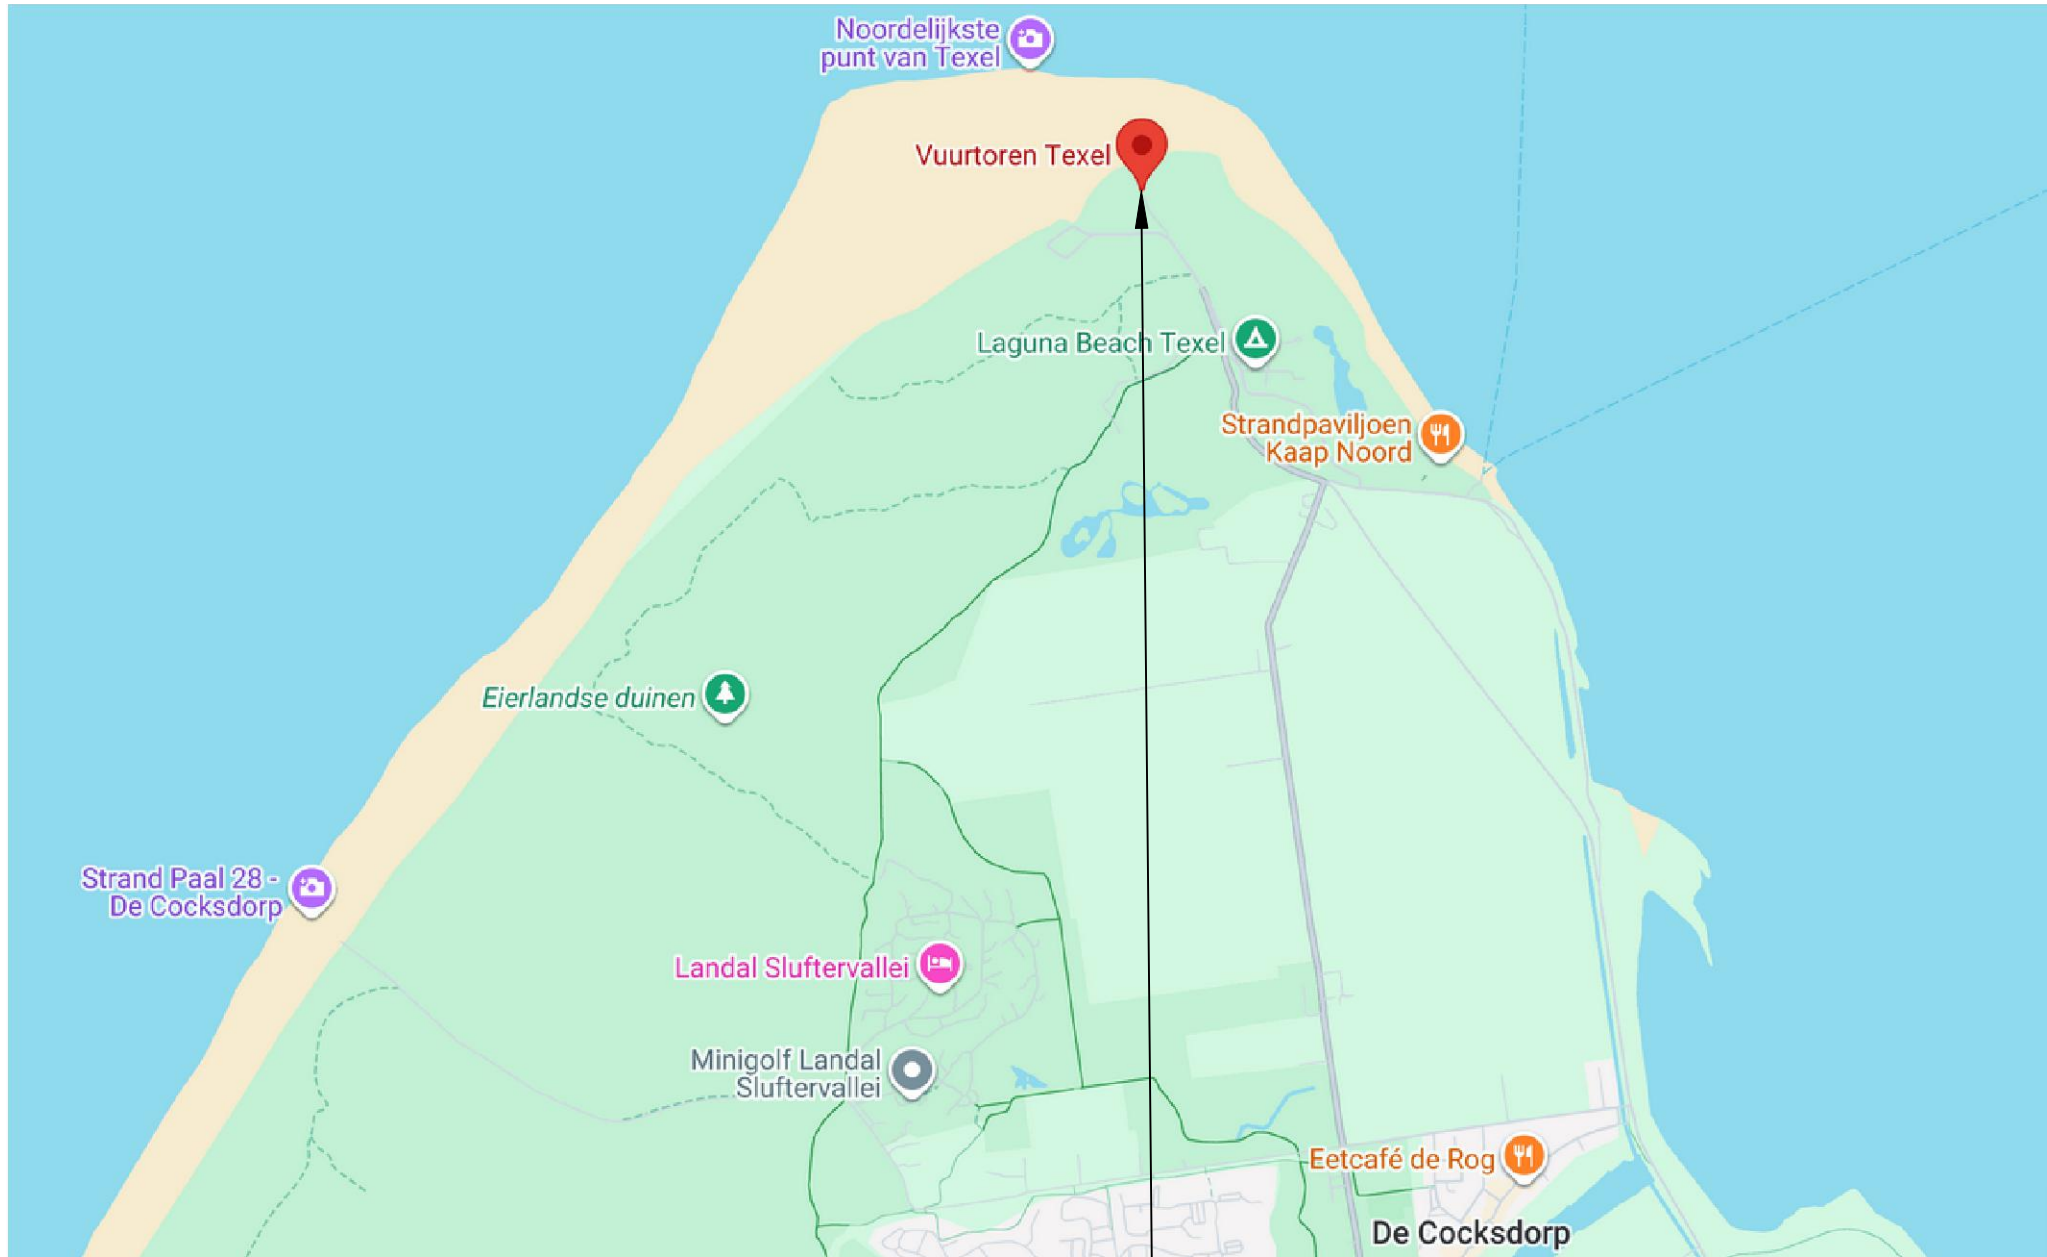

PR.24.7036

Blad Nr.	Titel
1	VOORBLAD
2	VOORAANZICHTEN SITUATIE
3	ADAPTERPLAAT

Gemeente Texel **.txl**


Behoort bij besluit van
Burgemeester en Wethouders van Texel,
zaaknummer: 3760104
kenmerk document: bijlage 4/6
namens de burgemeester en wethouders van Texel,

de heer R. Westbroek
afdelingsmanager Beleid & Vergunningen

				SO	Project: Walradar - Texel				Status			
				5-6-2026	Vuurtorenweg 184, 1795LN				EP			
				Opzet	Omschrijving: VOORBLAD		Hierbij behoort tekening:		Verdieping -			
							Schaal: 1:100	Datum: 5-6-2026	Teknr: SO			
							Obj.nr.:	Proj.nr.: PR.24.7036	form. A3			
					 Rovitech PROJECTS Connecting your World		Rovitech Projects B.V. Lichtschip 69 3991 CP Houten T: 030-6362842 E-mail: info@rovitech.nl		Blad nummer: 1		Discipline W	Kenmerk
Wijziging												

Bovenkant radar ▼Peil = 0.985+(m)
Onderzijde radar ▼Peil = 0.81+(m)


Bovenkant Vuurtoren ▼Peil = 0

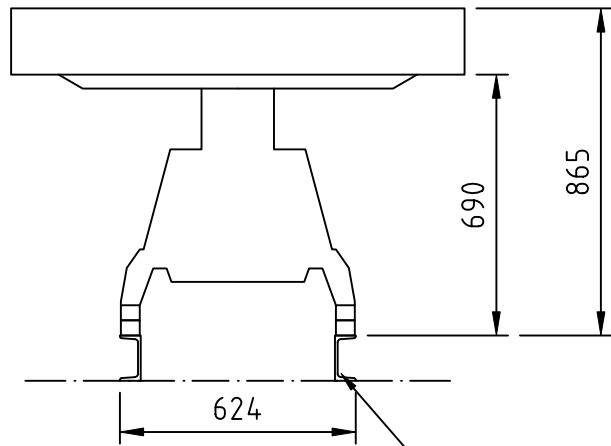

BESTAAND AANZICHT



Bovenkant radar ▼Peil = 1.51+(m)
Onderzijde radar ▼Peil = 1.34+(m)

Bovenkant Vuurtoren ▼Peil = 0

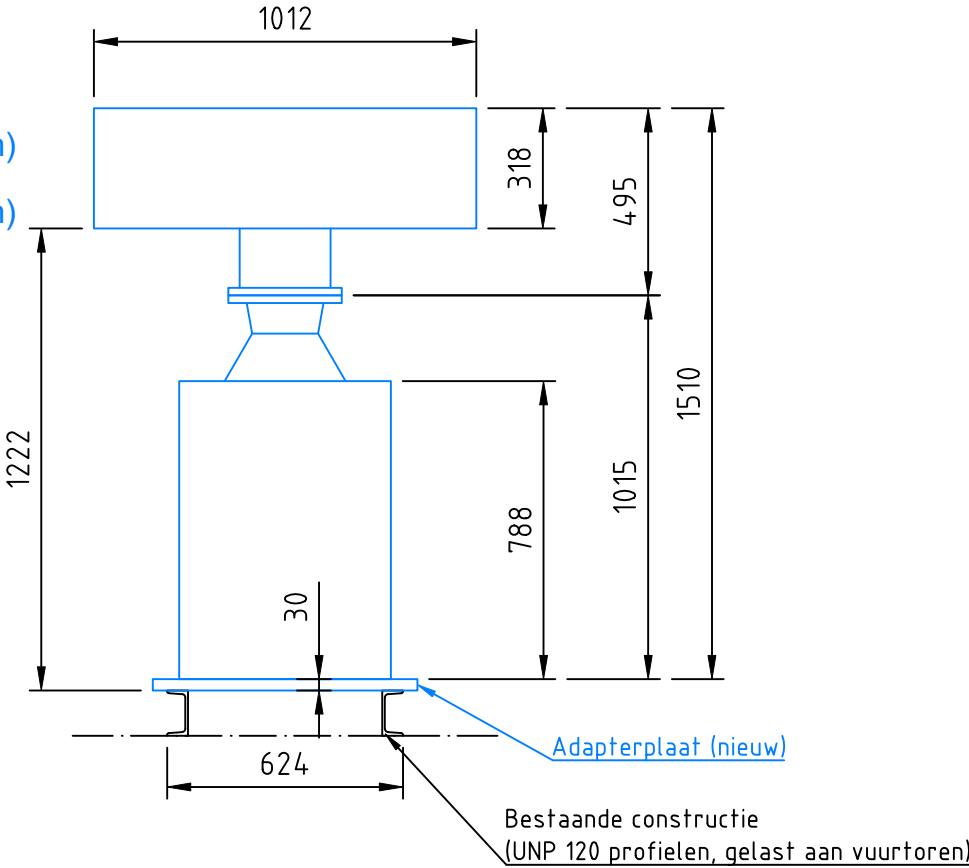


NIEUW AANZICHT


			SO	Project: Walradar - Texel										Status							
			5-6-2026	Vuurtoerenweg 184, 1795LN										Cocksdorp (Texel)		EP					
				Omschrijving: VOORAANZICHTEN SITUATIE										Hierbij behoort tekening:				Verdieping			
																		-			
			Opzet											Schaal: 1:20		Datum: 5-6-2026		Teknr: SO			
														Obj.nr.:		Proj.nr.: PR.24.7036		form. A3			
														Blad nummer: 2				Discipline		Kenmerk	
																		W			

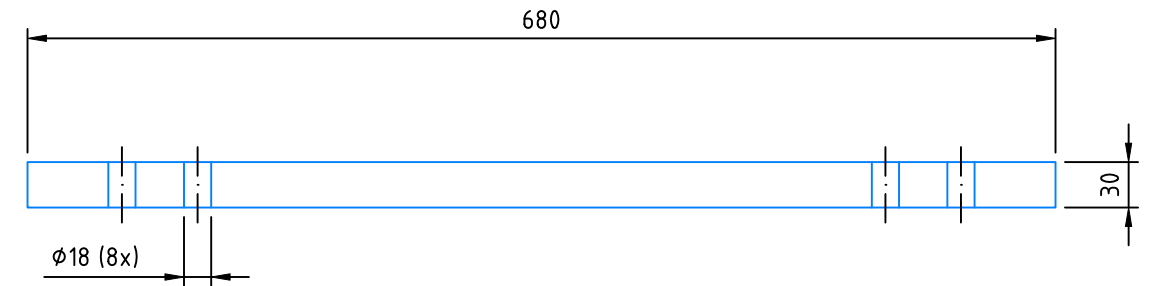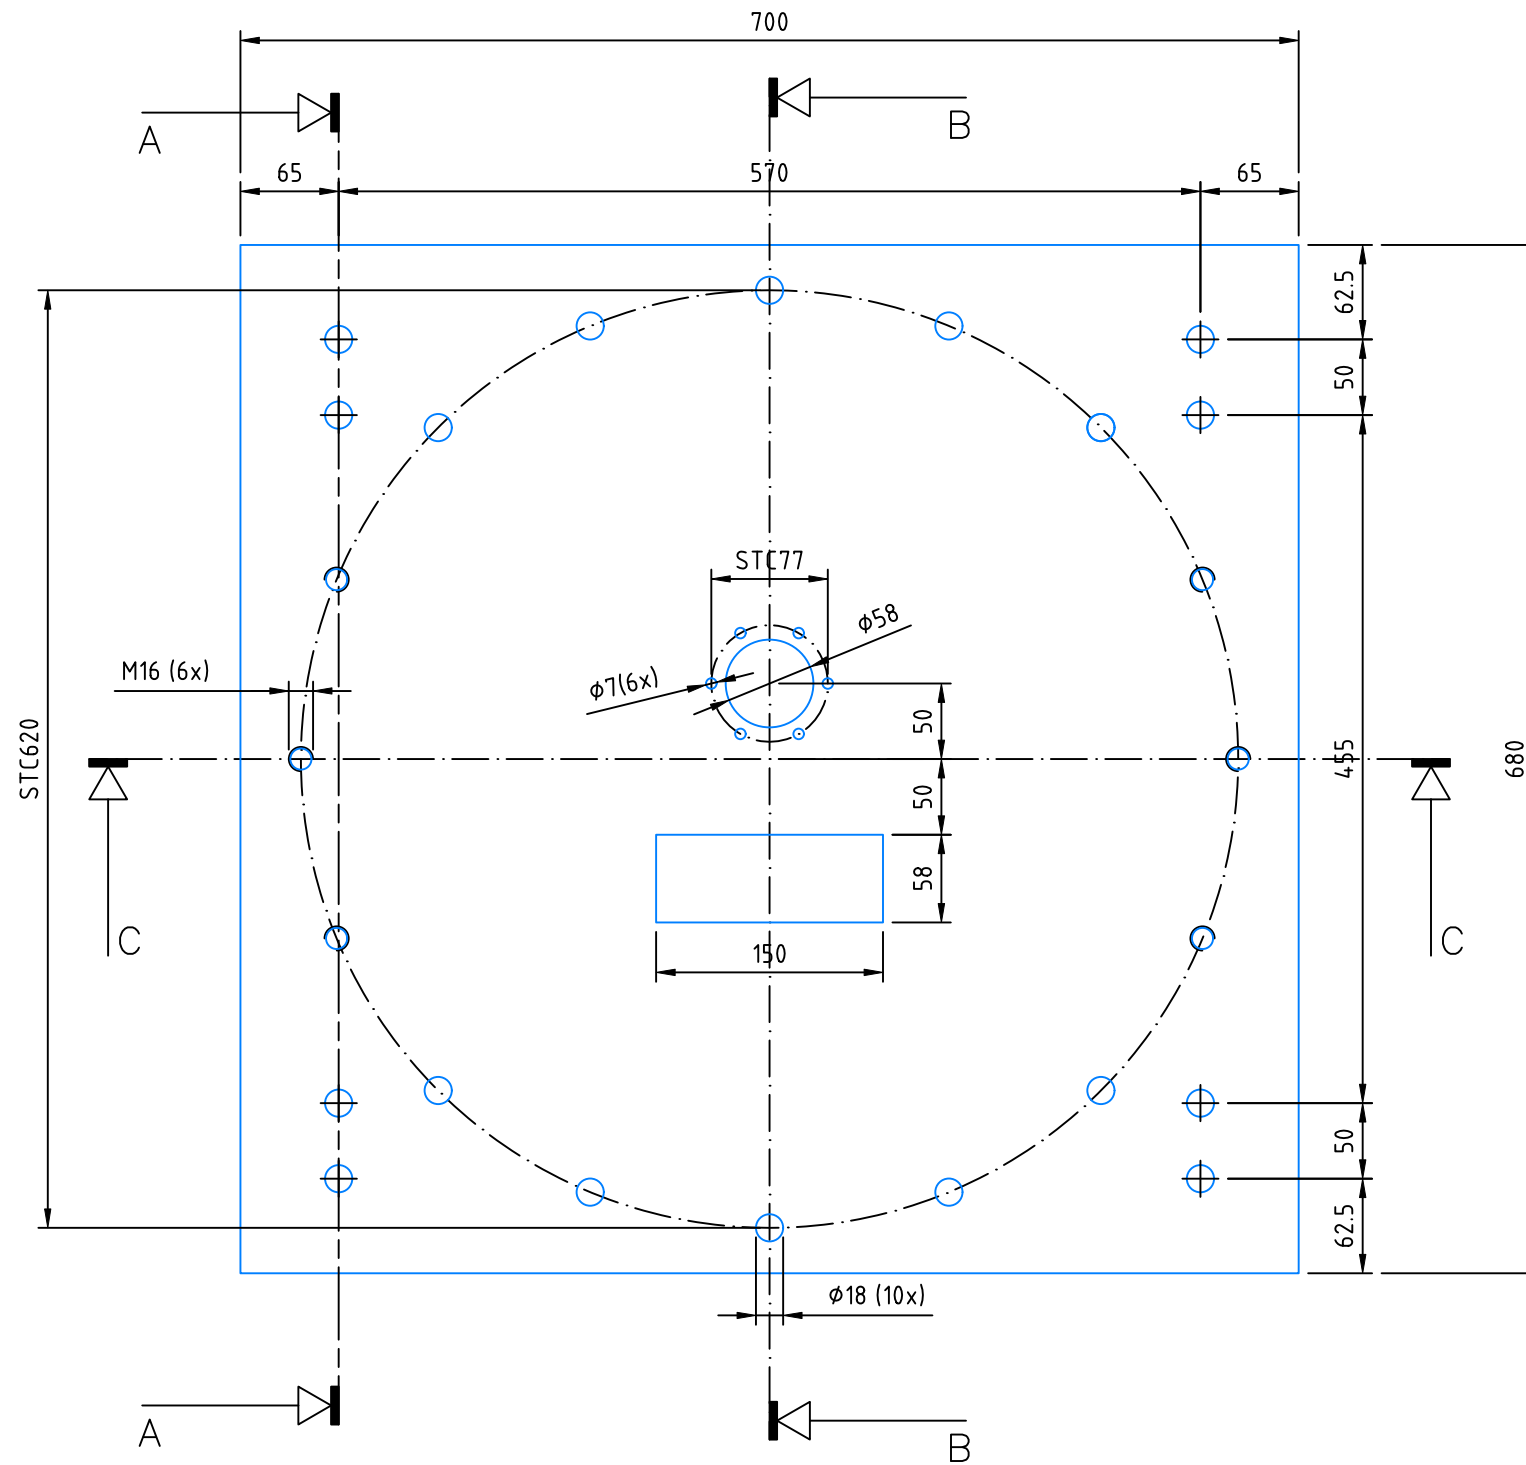

"DOORSNEDE A-A"

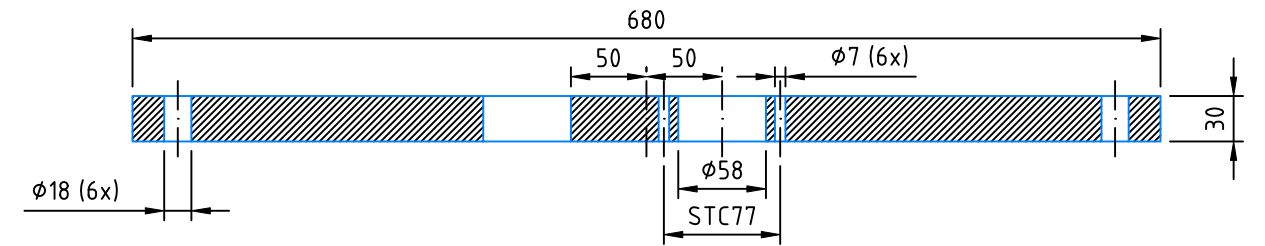

"DOORSNEDE B-B"

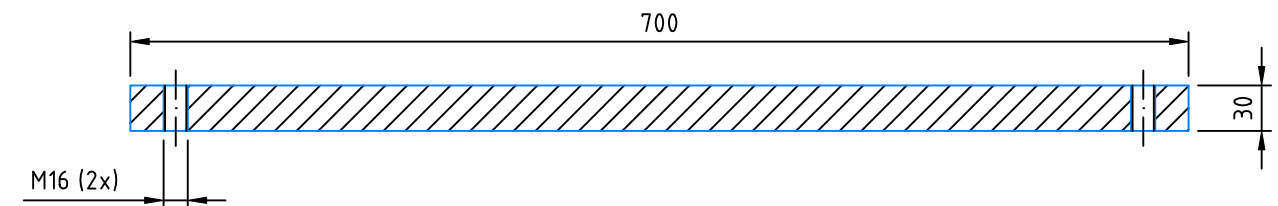

"DOORSNEDE C-C"

- CONSTRUCTIE 1x
- Materiaal: S235JRG2
- Alle staal thermisch verzinkt

Pos	Aantal	Omschrijving	Lengte	Materiaal	Technische opmerkingen
1	1	Plaat 700x30mm	680 mm	S235JRG2 THVZ	Tapgaten nalopen na verzinken

				SO	Project: Walradar - Texel				Status EP			
				5-6-2026	Vuurtorenweg 184, 1795LN				Cocksdorp (Texel)			
				Opzet	Omschrijving: ADAPTERPLAAT			Hierbij behoort tekening:		Verdieping -		
					Schaal: 1:5		Datum: 5-6-2026		Teknr: SO			
					Obj.nr.:		Proj.nr.: PR.24.7036		form. A3			
					Blad nummer: 3				Discipline W		Kenmerk	
Wijziging					 Connecting your World			Rovitech Projects B.V. Lichtschip 69 3991 CP Houten T: 030-6362842 E-mail: info@rovitech.nl				

Rovitech
PROJECTS
Connecting your World

Rovitech Projects B.V.
Lichtschip 69
3991 CP Houten
T: 030-6362842
E-mail: info@rovitech.nl