Situatie tekening met luchtfoto
schaal 1:500

Situatie tekening
schaal 1:1000

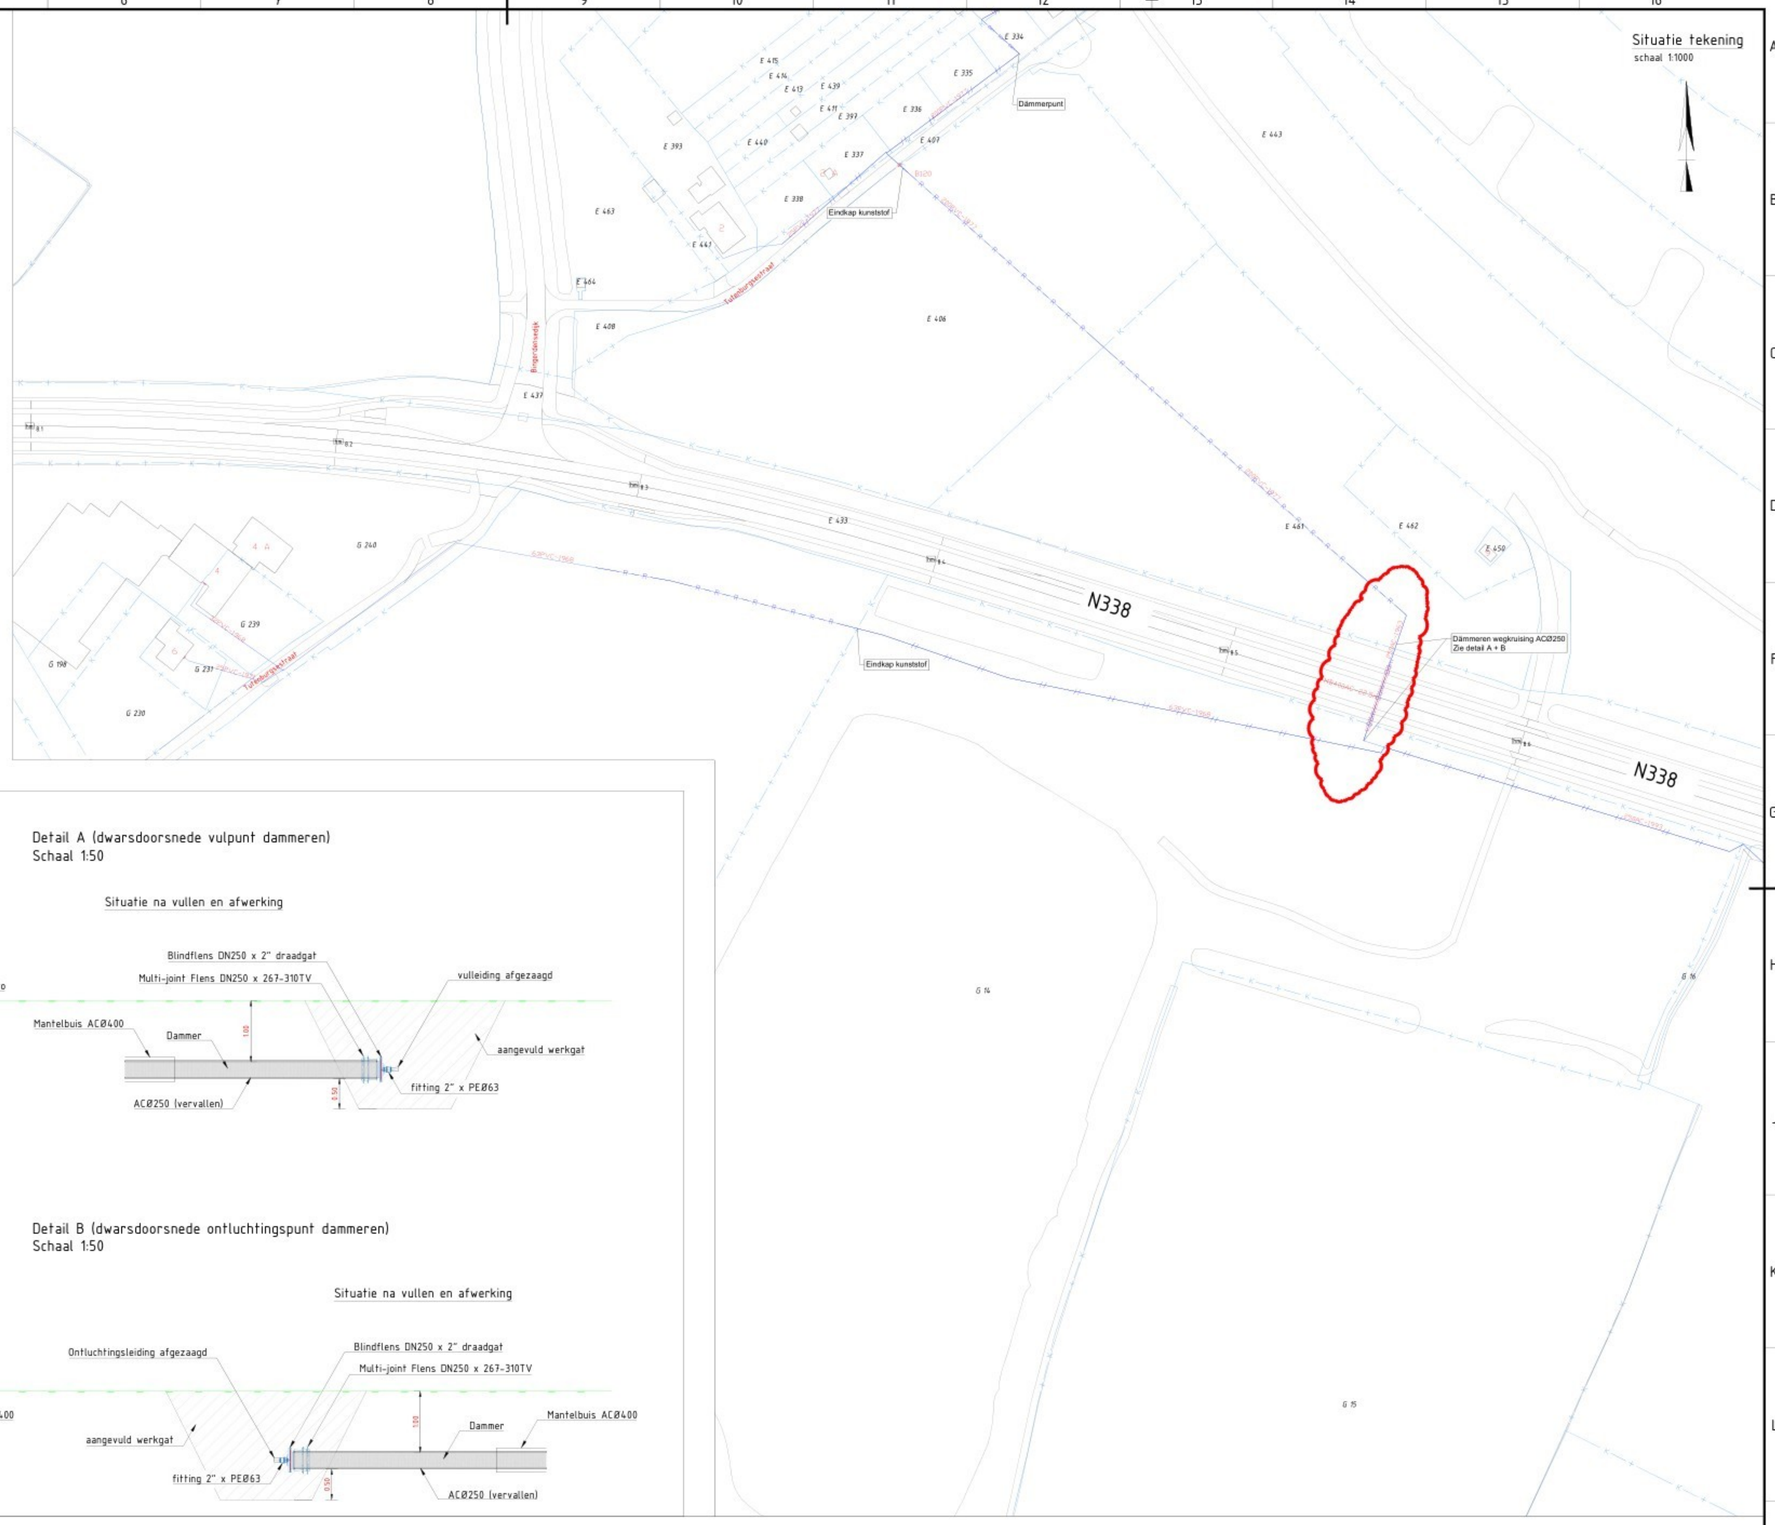

Detail A (dwarsdoorsnede vulpunt dammeren)
Schaal 1:50

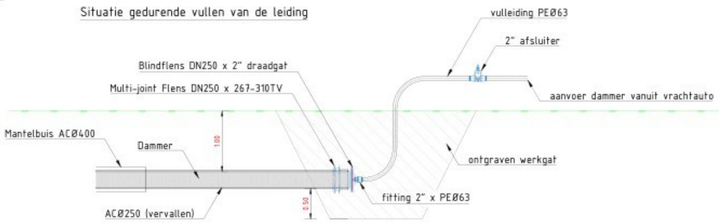

Detail A (dwarsdoorsnede vulpunt dammeren)
Schaal 1:50

Detail B (dwarsdoorsnede ontluchtingspunt dammeren)
Schaal 1:50

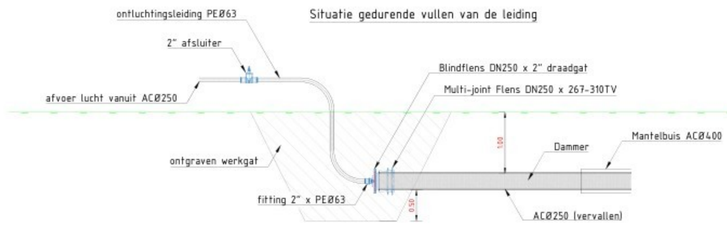

Detail B (dwarsdoorsnede ontluchtingspunt dammeren)
Schaal 1:50

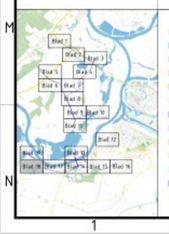

LEGENDA GRONDEIGENAREN

- Eigendom Bingerden
- Eigendom Bles
- Eigendom Expl. Mts Bingerden
- Eigendom JG van Beek
- Eigendom K3
- Eigendom Ortenburg
- Eigendom Prorail
- Eigendom Rotij
- Eigendom Twickel
- Eigendom van Beek
- Eigendom van Weede
- Eigendom Vitens
- Eigendom Weldadigheid
- Eigendom Gem. Doesburg
- Eigendom Gem. Rheden
- Eigendom Gem. Zevenaar
- Eigendom Prov. Gelderland
- Eigendom Rijkswaterstaat
- Eigendom Waterschap Rijn en Ussel
- Eigendom A.B. & J.O Weijers
- Eigendom Landgoed Bingerden Nsw Bv
- Eigendom Leisurelands Onroerend Goed Bv
- Eigendom Tiemes & Fontaine
- Eigendom van Weede
- Eigendom Ubbink & Irasquin
- Eigendom C.M.B. Brantsen & J.S. Gravin van Limburg Stirum Stichting
- Eigendom Van Arem
- Eigendom Kuipers & van Beek

LEGENDA OVERIG

- Topografie
- Waterkering met beschermingszone
- Gemeentegrens
- Kadastrale grens
- 3442 Kadastraal nummer
- Grens scope
- Materiaalovergang
- Bestaande waterleiding
- Geprojecteerde waterleiding
- Horizontaal gestuurde boring
- Buiten gebruik te stellen leiding
- Te verwijderen leiding
- Te dammeren leiding
- 711 Hm paal met hectometrering
- 060062 / 060063 RD-coordinaten
- 3.70 Maatvoering
- Werkvak
- Intrekboog
- Uitlegstrook buizen
- Werkstrook
- ZRO strook distributieleidingen 2 m breed
- ZRO strook transportleidingen 6 m breed

EXTERNE REFERENTIES

X-ref:
- XR-0488722.102-KAD-6-001
- XR-0488722.102-BGT-6-001
- XR-0484722.102-EIGAPACH-6-001
- XR-0488722.102-NRM-6-004

ONTWERP GEGEVENS

OPEN ONTGRAVING

MEDIUM	DRINKWATER
MATERIAAL	PE100 560 mm
INWENDIGE Ø	Ø 494 mm
WANDDIKTE (t)	32,9 mm

HOD

MEDIUM	DRINKWATER
MATERIAAL	
INWENDIGE Ø	Ø 458 mm
WANDDIKTE (t)	50,9 mm

REV.	DATUM	STATUS	OMSCHRIJVING	GET.	GEC.
D3	10-06-2026	DEFINITIEF	DETAILS TOEGEVOEGD		
D2	01-04-2026	DEFINITIEF	UPDATE		

Vitens
VITENS N.V.

anteagroup
ANTEA GROUP

0 50 100 200 300 400 500m

SCHAAL 1:1000 FORMAAT A0

PROJECT: DRINKWATERTRANSPORTLEIDINGEN HAVIKERWAARD

TITEL: VERVALLEN LEIDINGEN

PROJECT NR. 0488722.102 LEIDING NR. N.V.T.

TEKENING NR. 0488722.102-ROOIEN-1-0001 REV. D3 BLAD 18 VAN 19