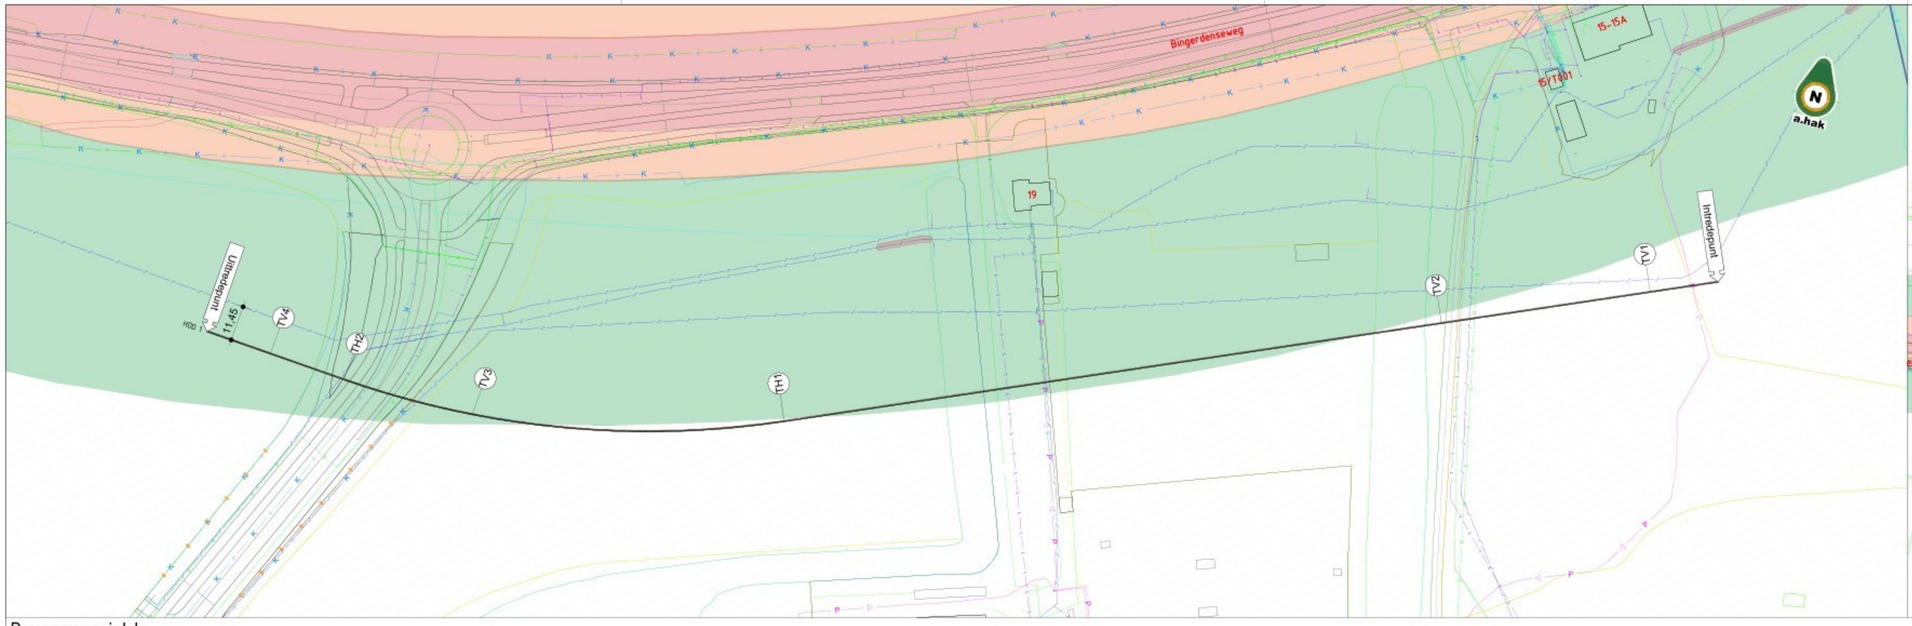

Bingerdenseweg 17, 6986 CE Angerlo

Bovenaanzicht
Schaal: 1:1000

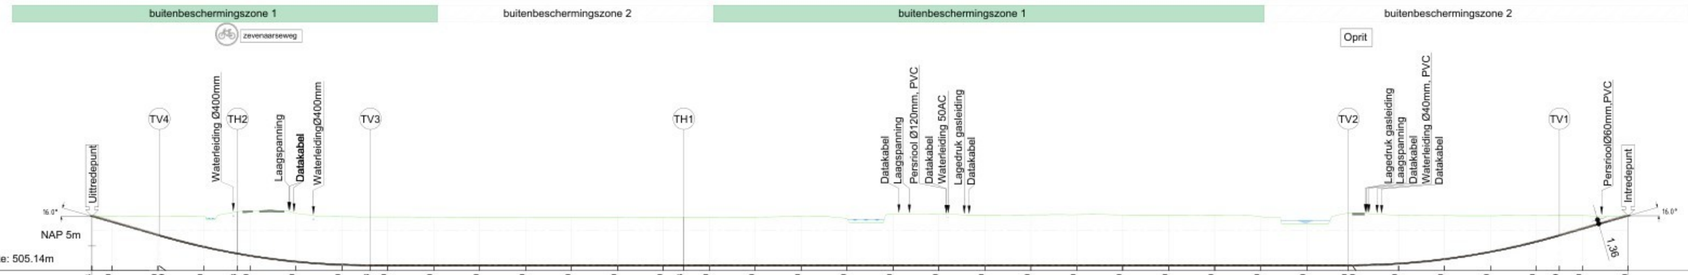

Totale boorlengte: 505.14m

| | | |