




Bovenaanzicht
Schaal: M_1500

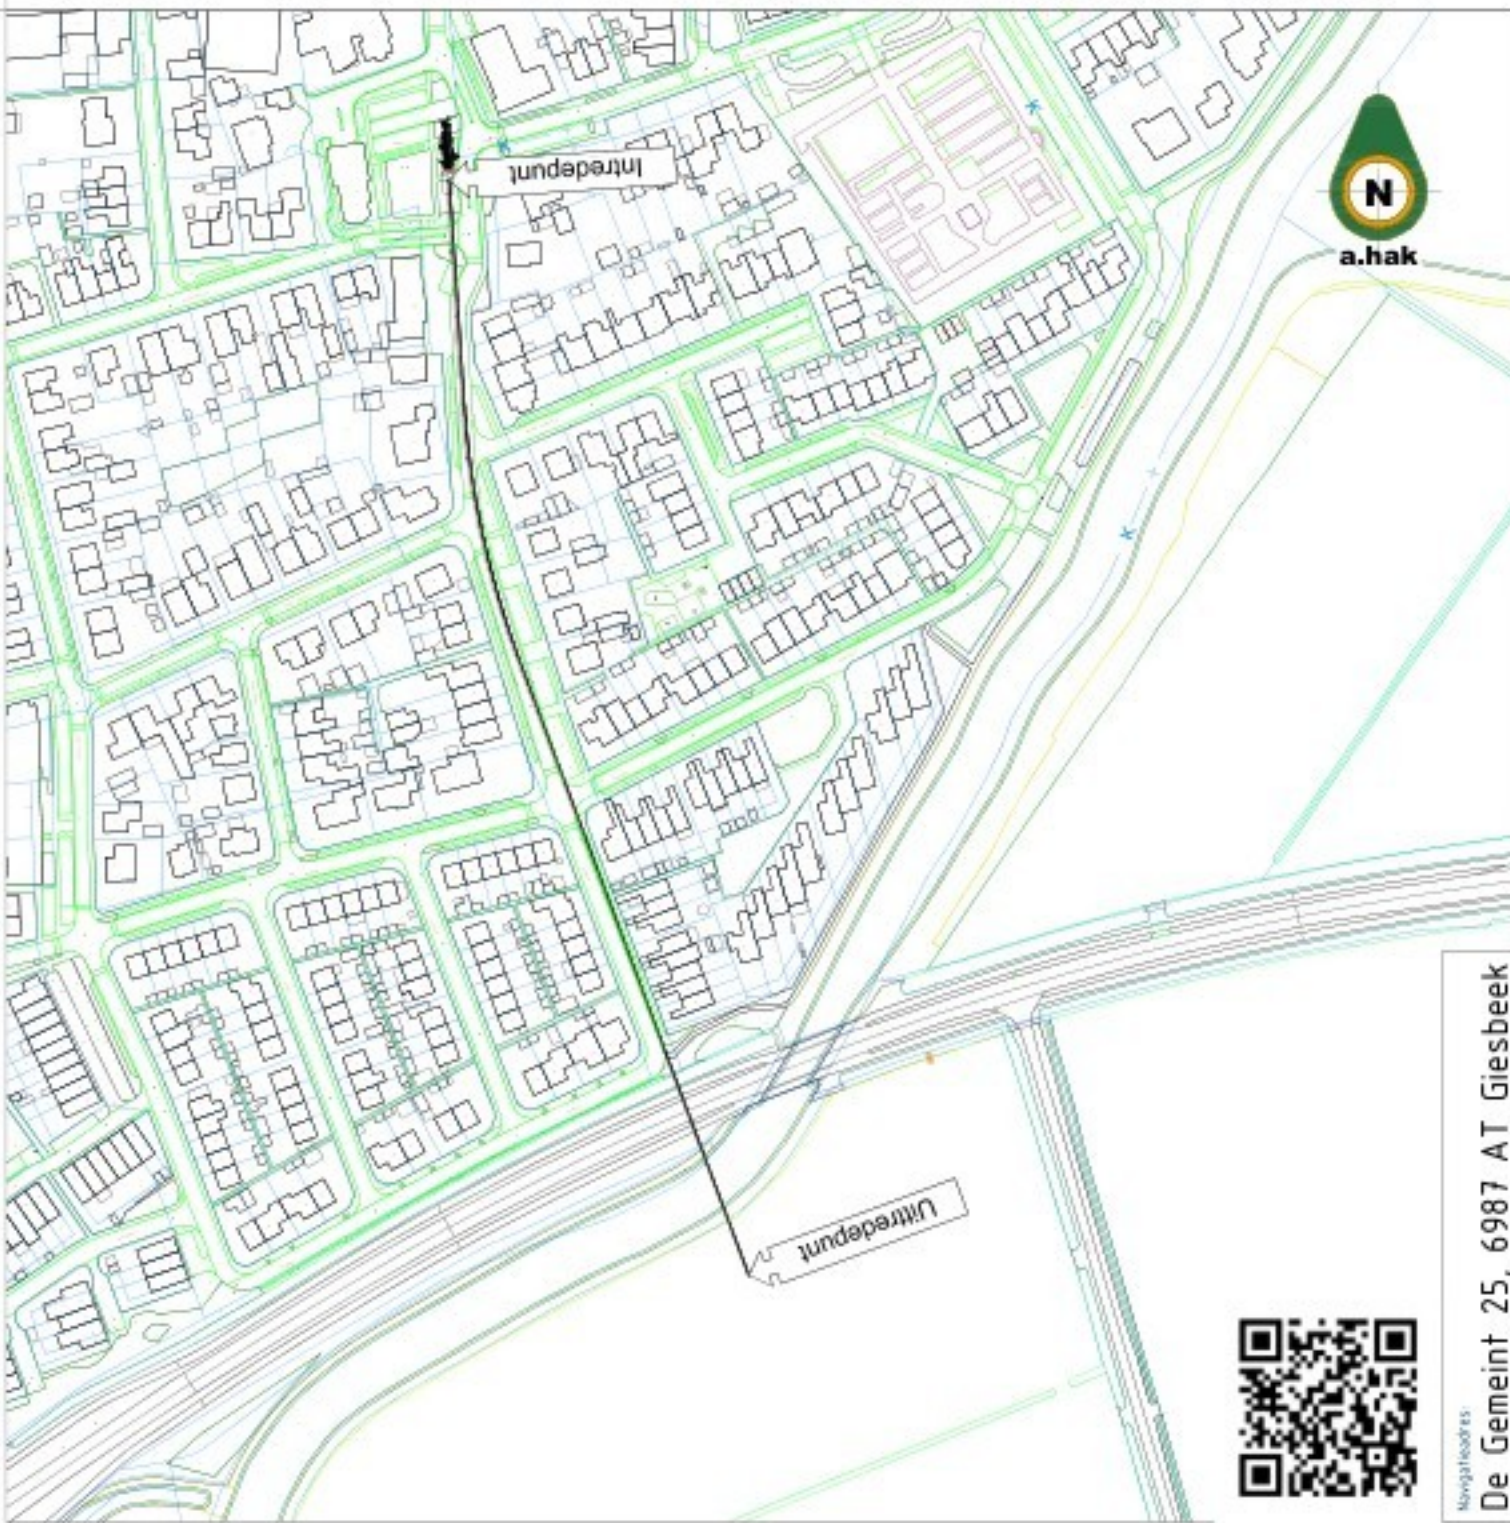

Situatie
Schaal: 12500

Buisleiding gevaarlijke inhoud	— GAS —	Datakabel	— —
Gasleiding hogedruk	— —	Laagspanningskabel	— —
Gasleiding lagedruk	— —	Middenspanningskabel	— —
Waterleiding	— —	Hoogspanningskabel	— —
Warmteleiding	— —	Mantelbuis	— —
Persleiding	— —	Vervallen tracé	— —
Vrijvervalriool	— —	Gestuurde boring derden	— —
Duiker	— —	Kadastrale grens	— —
Gebied met kruisende K&L	 	Zonering kabel of leiding	

Legenda



Doorsnede boring

Schaal: 1:10

Aandachtspunten


- Maten in melers en peilmaten in meters t.o.v. N.A.P., tenzij anders vermeld;
- Diameters en materiaalmaten in millimeters, tenzij anders vermeld;
- Alle hoeken staan in het 360-graden stelsel.

Tekening gebaseerd op: 493617.100-S-2-0001-C11: d.d. 13-10-2025, versie C11, Vitens

- Lengteprofiel / Kabels en leidingen:
- Lengteprofiel op basis van AHN (Actueel Hoogtebestand Nederland);
 - Juiste ligging van kabels en leidingen tijdens uitvoering te bepalen door middel van proefsleuven;
 - Alleen voor de boring relevante kabels en leidingen zijn weergegeven in het lengteprofiel;
 - KLIC-nummer: 2500139353 Ontvangstdatum: 29-09-2025

4	11-05-2026	In-Uitdredehoeken zijn gewijzigd
3	16-04-2026	HDD aangepast
2	24-02-2026	HDD aangepast
1	12-02-2026	HDD verplaatst

Revisie nr.	Datum	Tekenaar	Controleur	Omschrijving
Klant	Vitens			
Project	Bingerden-Giesbeek			
HDD 4 / De Gemeint 25, 6987 AT Giesbeek				
1 x Ø315 mm HDPE PE100 SDR11				
Tekening	11-12-2025	Tekening A1 1 / 1	Tekening	Tekeningnummer 17244.02-BT040
				 Shantou 2-4 518 00 0000 Postbus 101 1700 ID Gidderdus T +31 363 518 211 E giesbeek@ahak.nl I www.ahak.nl
				4

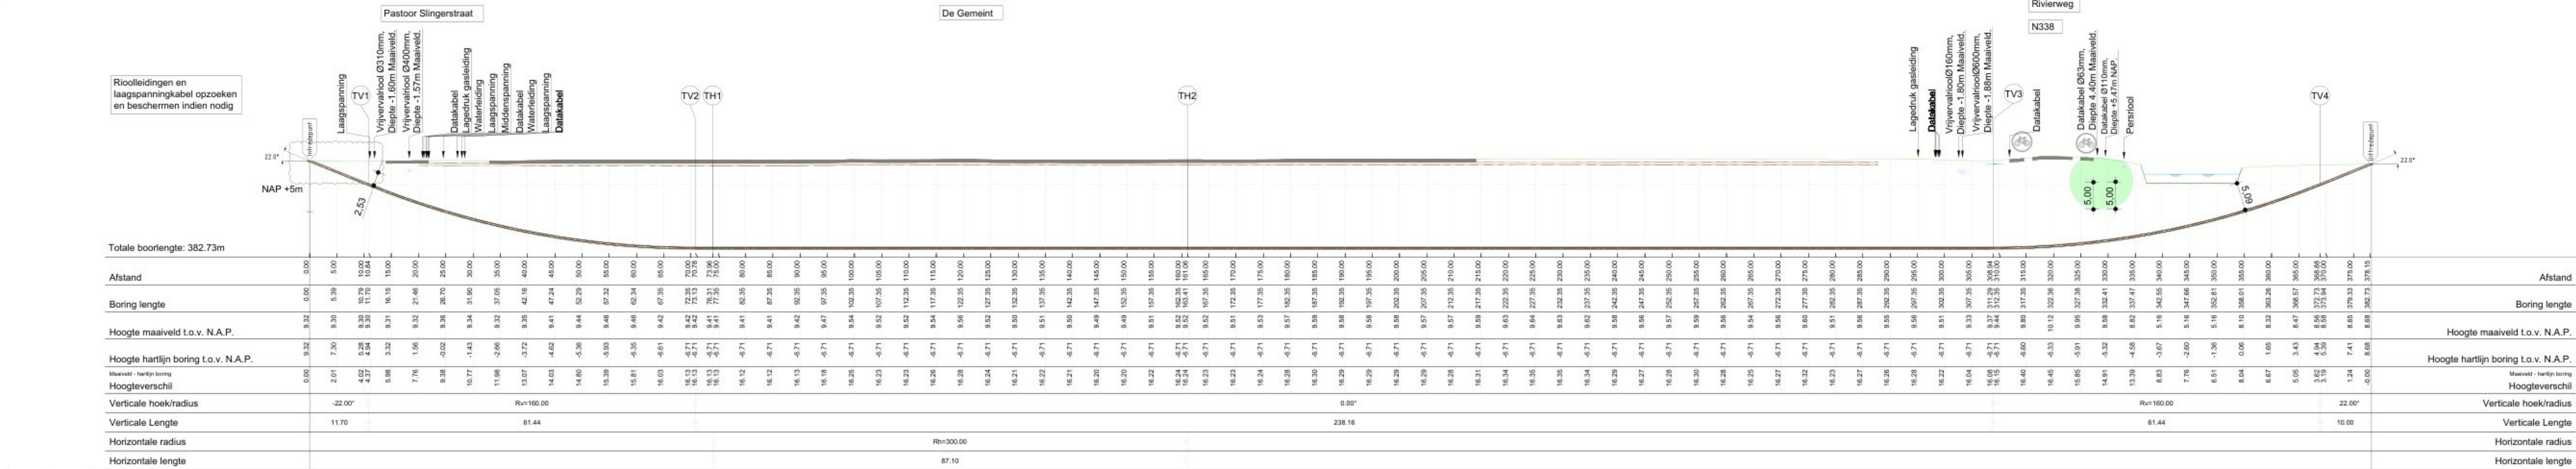

Lengteprofiel
Schaal: M_1500

Tangentpuntenlijst HDD-4			
Naam	X	Y	Z
Intredepunt	201925.89	445455.51	9.32
TV1	201926.62	445444.69	4.94
TV2	201930.61	445384.88	-6.71
TH1	201930.82	445381.72	-6.71
TH2	201949.07	445296.86	-6.71
TV3	202000.75	445158.30	-6.71
TV4	202021.70	445102.15	4.94
Uittredepunt	202024.94	445093.46	8.68