
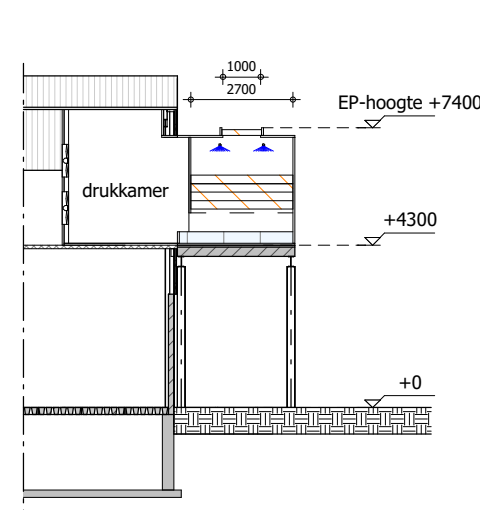


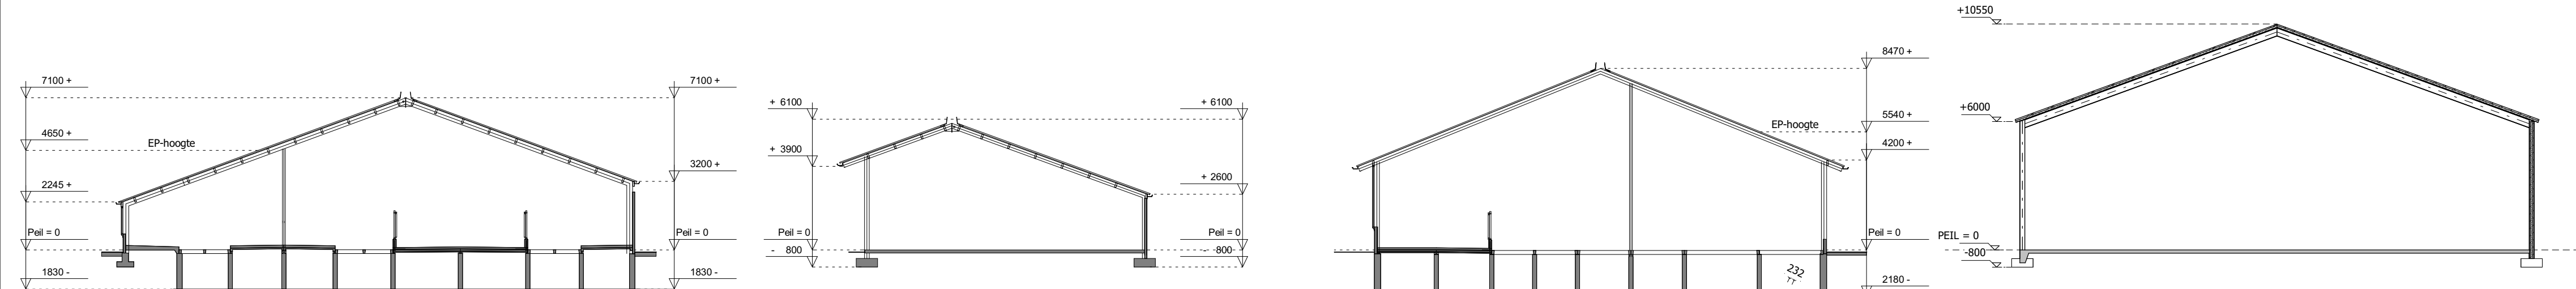

DOORSNEDE LUCHTWASSER


BEDRIJFSOVERZICHT / AANTAL DIERPLAATSEN

Gebouw	omschrijving	zoogkoeien ouder dan 2 jaar	vrouwelijk jongvee tot 2 jaar	overig vee/viesvee	drijfmeest opslag	vaste mestopslag
GEBOUW 1	rundveestal	60	30	23	1418 m³	0 m³
GEBOUW 2	machineberging/hooi opslag					0 m³
GEBOUW 3	rundveestal			458	2144 m³	
GEBOUW 4	machineberging					100 m³
VASTE MESTOPSLAG						100 m³
TOTAAL		60	30	481	3562 m³	100 m³

MOTOREN EN DERGELIJKE

NR.	AANTAL	OMSCHRIJVING	CAPACITEIT
1	1	computer	0,5 kW
2	1	afgewerkte olie in lekbak	100 ltr
3	2	compressor	1,1 kW
4	1	elektrisch handgereedschap	9 kW
5	1	compressor	1,5 kW
6	1	beregeningsput	
7	1	dampelpomp	9,5 kW
8	1	hogedrukranter	4,5 kW
9	1	diergeneesmiddelen	25,00 kg/ltr
10	1	bestrijdingsmiddelenkast	25,00 kg/ltr
11	1	smeerolie in lekbak	100 ltr
12	5	tractor	60 kW
13	1	dieseltank (dubbelwandig)	5000 ltr
14	1	slipmachine	1 kW
15	1	isapparaat	3 kW
16	1	kolomboormachine	2 kW
17	1	mestloper	5 kW
18	4	vijzel	1 kW
19	3	voersilo	10 ton
20	1	voersilo	20 ton
21	1	roterende koeborstel	0,5 kW
22	1	vliegenvlam	0,5 kW
23	1	propanaantank	2500 ltr
24	3	tractor	80 kW
25	1	showel	50 kW
26	1	mestcheider	
27	1	big bag kunstmest	10 ton
28	1	reinigingsmiddel	50 ltr
x	1	luchtwasser filterpakket 3000 breed	

- = symbool voor motor
- mm = ventilator 860 mm.
- erfverharding
- betonrooster
- kg = poederklusser voor brandklasse A, B en C met vermelding van inhoud in kg

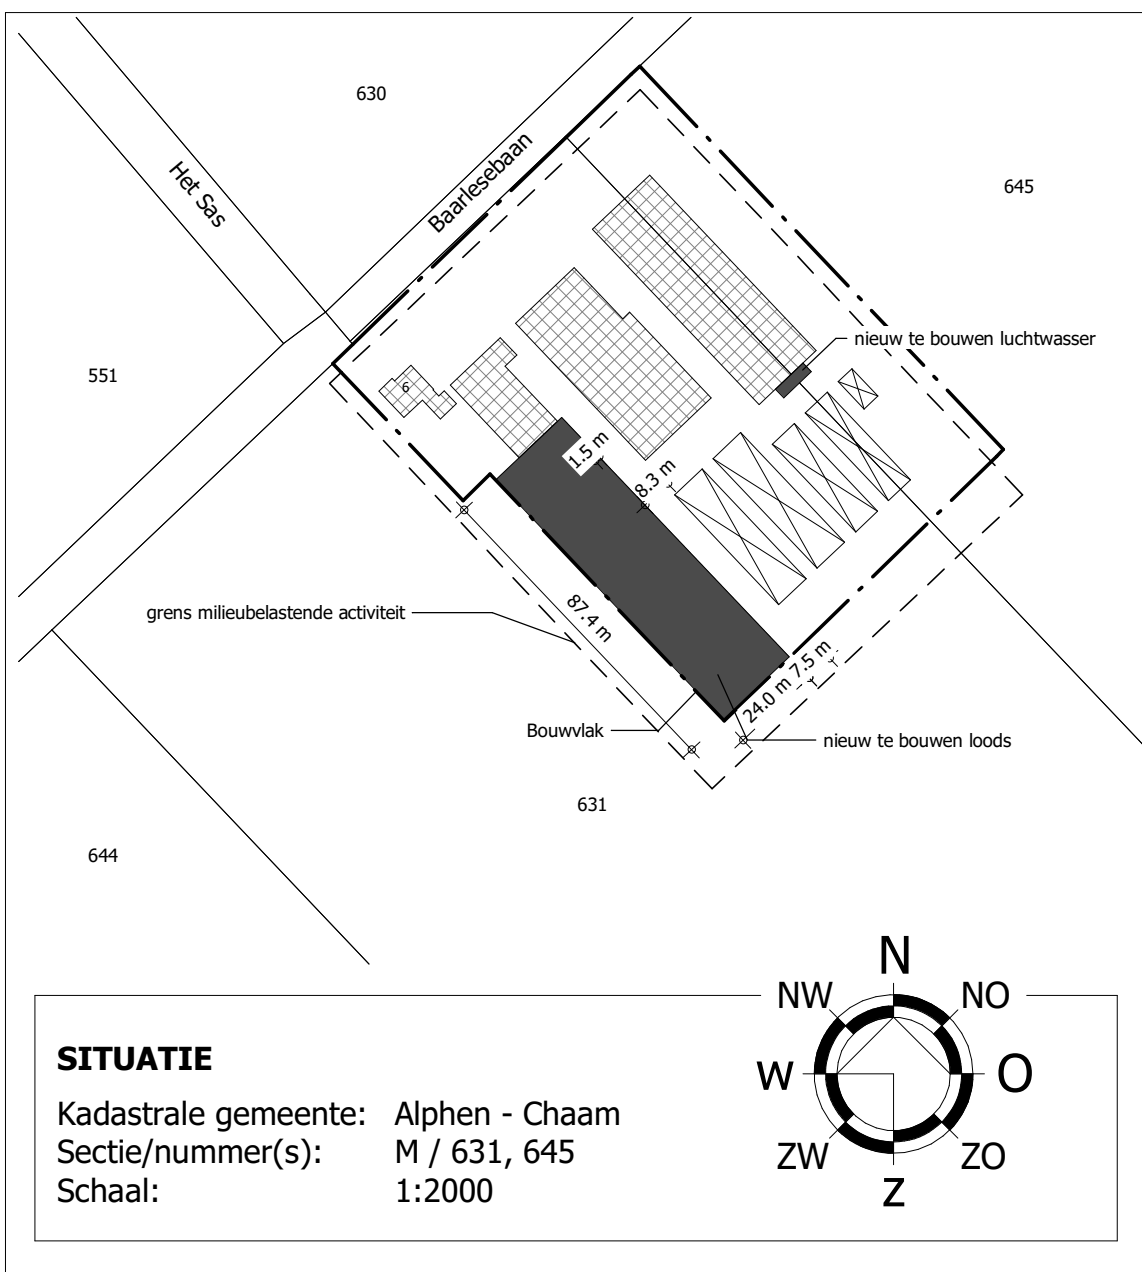

© VAN DUN ADVIES BV

Vestiging Glize
T. 013 5199458

Vestiging Someren
T. 0493 745015

Vestiging Reek
T. 0486 450160

E: info@vandunadvies.nl
I: www.vandunadvies.nl

PROJECTNUMMER
00065-AB022

TEKENING
Natura 2000 activiteit

OVERNEEMER
Agrarisch bedrijf

LOCATIE
Baarlesebaan 6 Alphen

TEKENAR
RoHe

SCHAL
1:200

BLAD
1-01

FORMAAT
A0

DATUM
27-05-2026

WEDZIGINGEN
1°
2°
3°
4°
5°

