
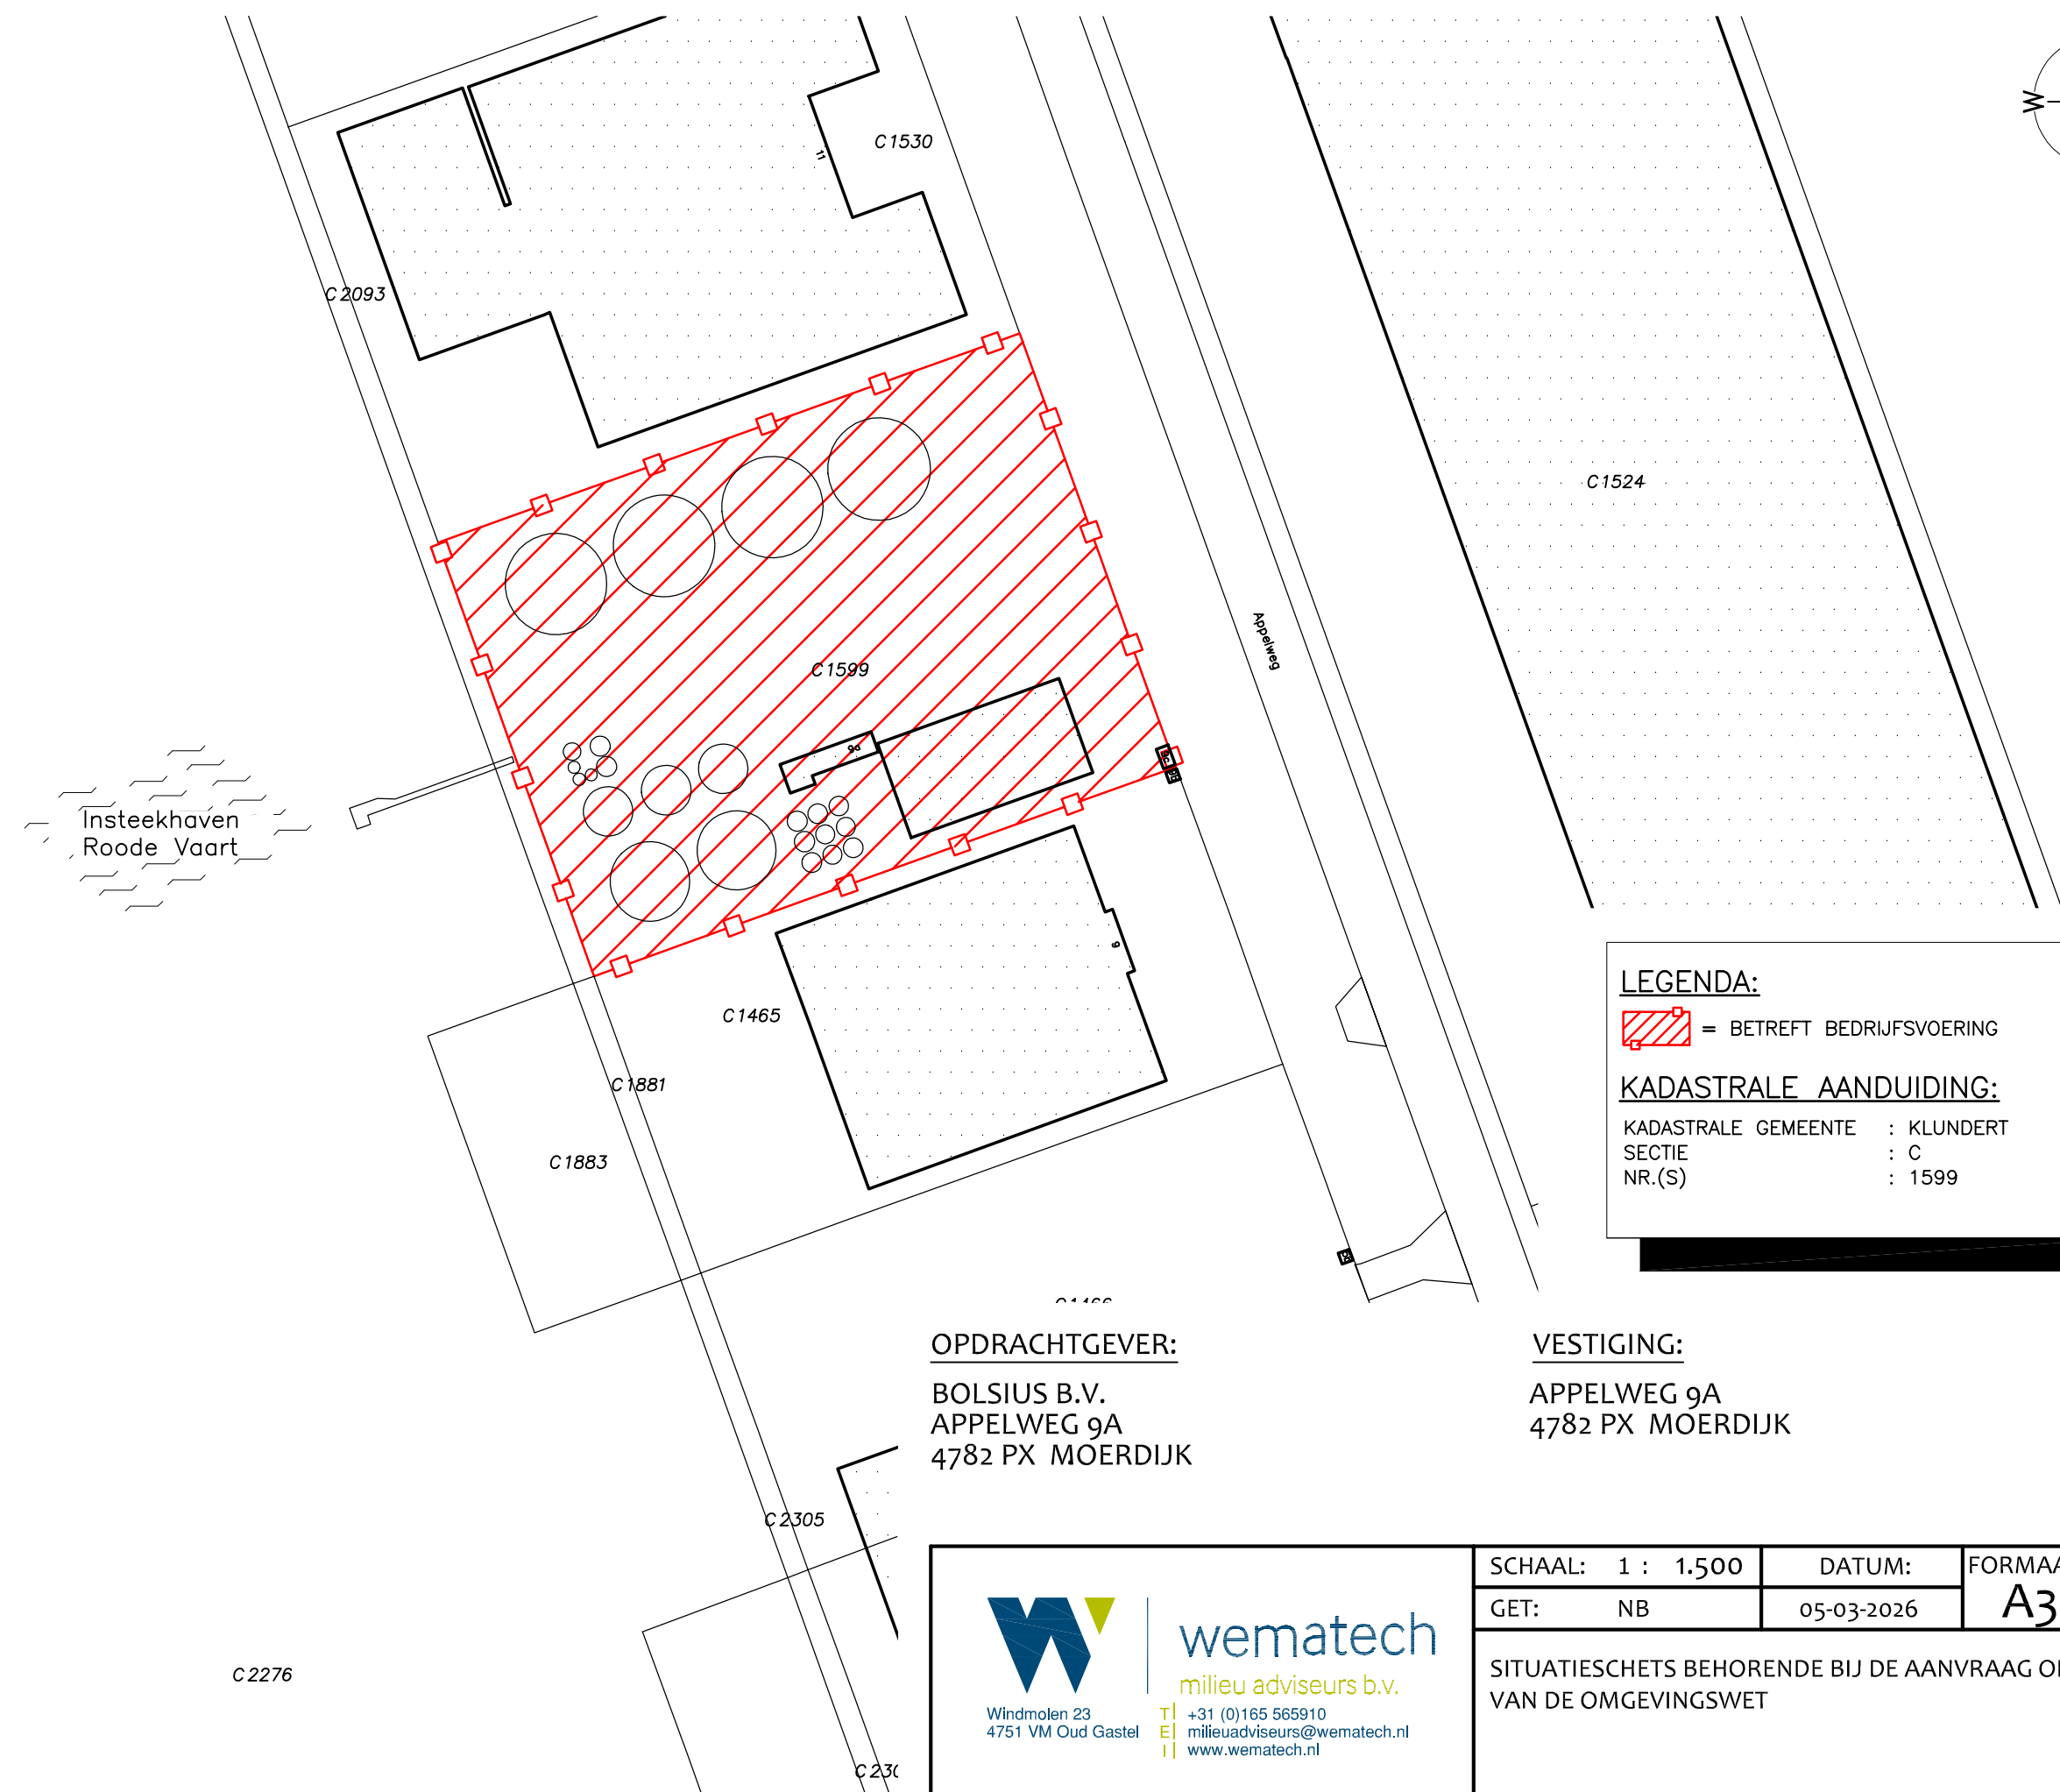


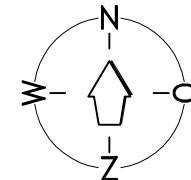

LEGENDA:
[Red hatched box] = BETREFT BEDRIJFSVOERING

KADASTRALE AANDUIDING:
KADASTRALE GEMEENTE : KLUNDERT
SECTIE : C
NR.(S) : 1599

OPDRACHTGEVER:
BOLSIUS B.V.
APPELWEG 9A
4782 PX MOERDIJK

VESTIGING:
APPELWEG 9A
4782 PX MOERDIJK

 Windmolen 23 4751 VM Oud Gastel T +31 (0)165 565910 E milieuadviseurs@wematech.nl I www.wematech.nl	SCHAAL: 1 : 1.500	DATUM: 05-03-2026	FORMAAT: A3	BIJLAGE: 1
	GET: NB			
	SITUATIESCHETS BEHORENDE BIJ DE AANVRAAG OP GROND VAN DE OMGEVINGSWET			
ONZE REFERENTIE : ..\ 6026013510.DWG	WIJZIGINGEN	A:	B:	C: