


Verklaring:

- 34 Grondplannummer
- 356 Perceelnummer
- Te onteigenen (gedeelte van) onroerende zaak
- Onteigeningsgrens voor zover niet samenvallend met de kadastrale perceelgrens
- Kadastrale perceelgrens
- Bebouwingscontour
- Kadastrale sectiegrens
- Kadastrale gemeentegrens
- Kadastrale/burgerlijke gemeentegrens
- Bladgrens

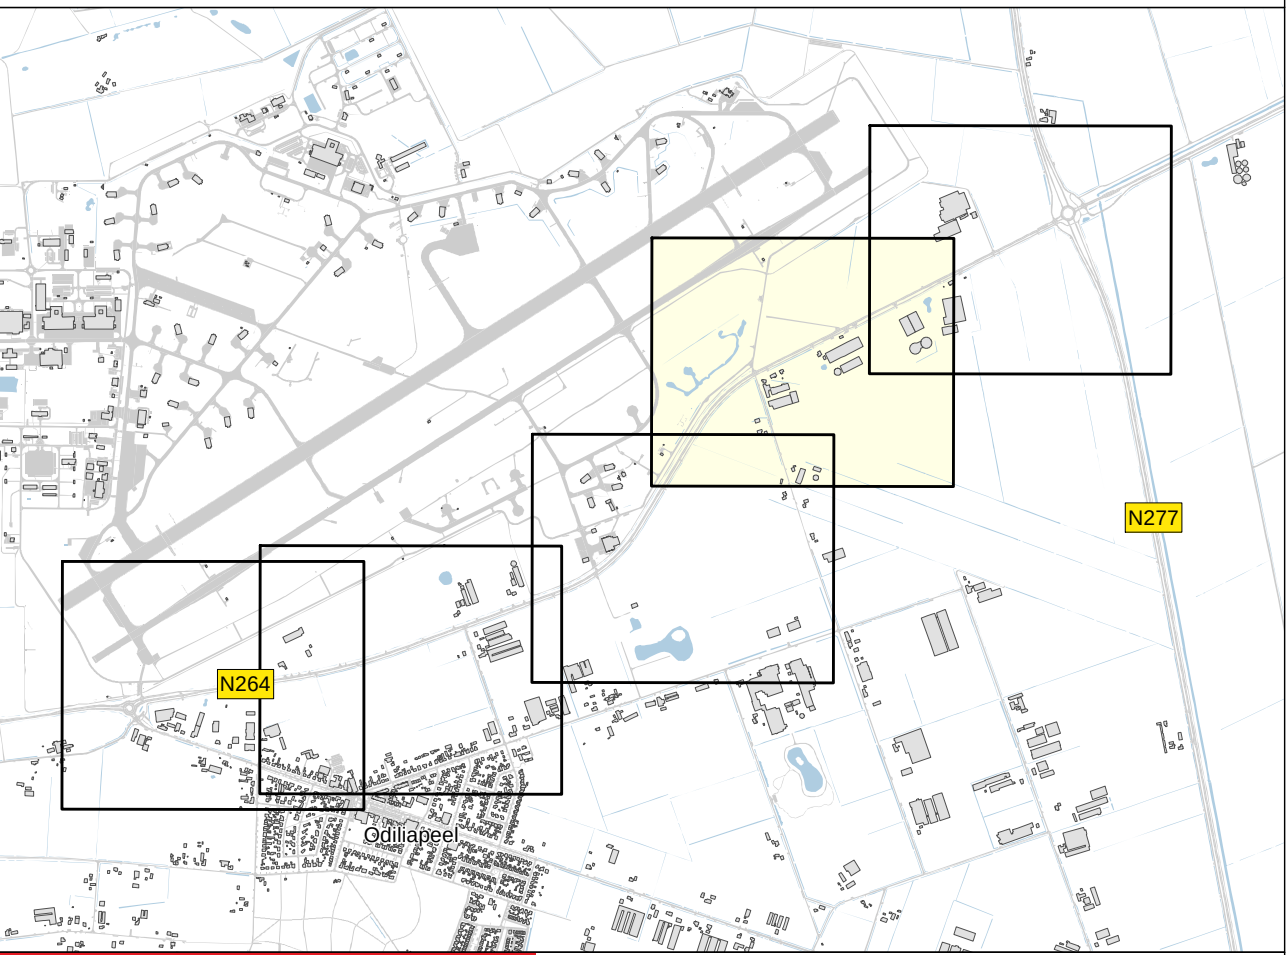

Provincie Noord-Brabant



Grondtekening onteigeningsplan N264 deeltraject 1

formaat: A0+ (1366x841)		Blad 4 van 5	
schaal: 1: 1000	datum: 27 mei 2026	versie: 003	
getekend: R. Renswoude		projectnummer: 24.0173.77422	
gecontroleerd:	datum:	code:	
afgegeven:	datum:	registratienummer: 24.0173.77422.GND-001	