


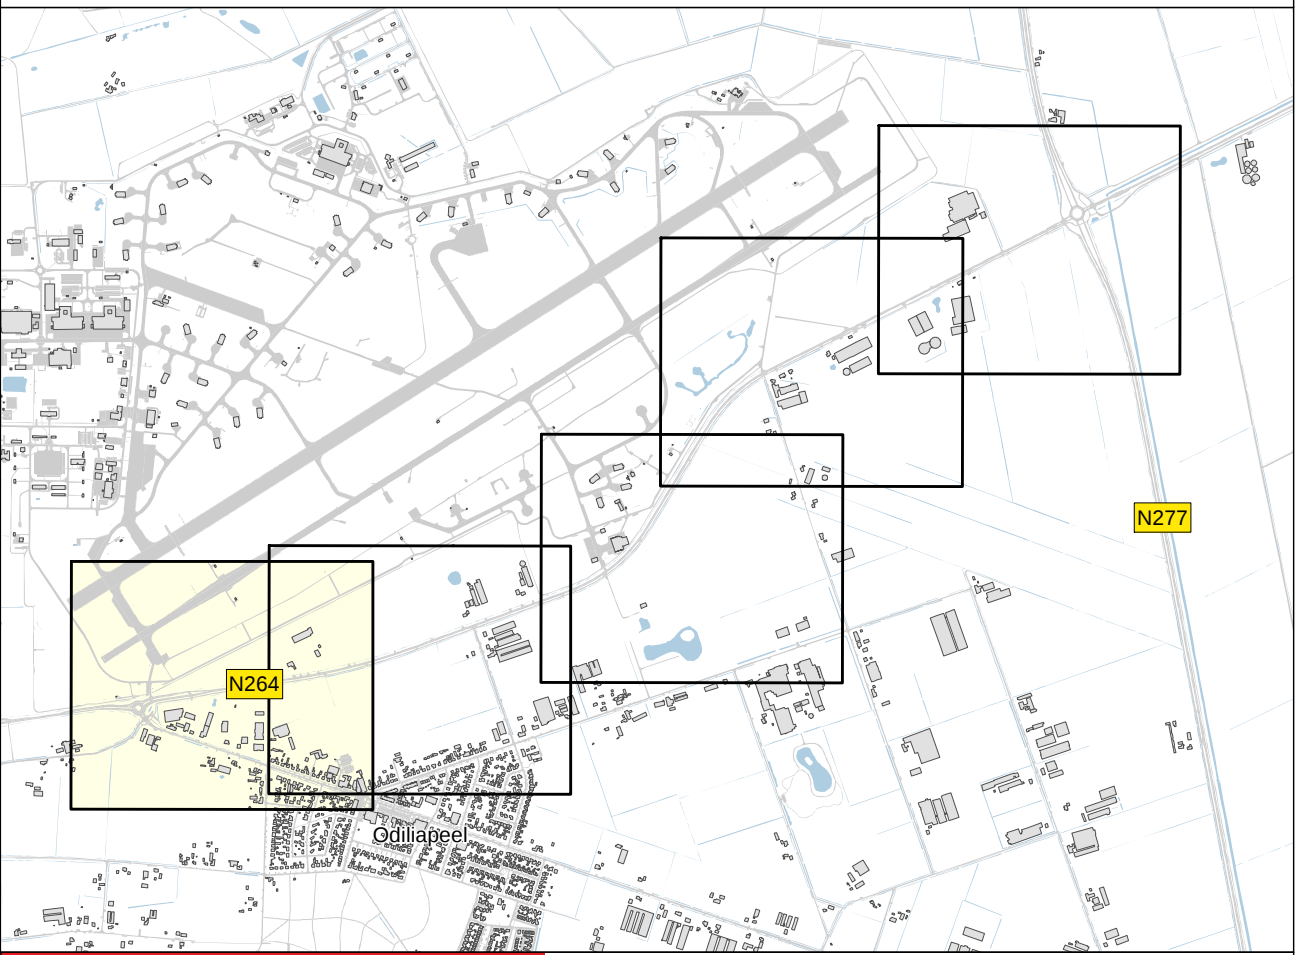

- Verklaring:**
- 34 Grondplannummer
 - 3356 Perceelnummer
 - Te onteigenen (gedeelte van) onroerende zaak
 - Onteigeningsgrens voor zover niet samenvallend met de kadastrale perceelgrens
 - Kadastrale perceelgrens
 - Bebauwingscontour
 - Kadastrale sectiegrens
 - Kadastrale gemeentegrens
 - Kadastrale/burgerlijke gemeentegrens
 - Bladgrens



Provincie Noord-Brabant

Renswoude GIS
Renswoudestraat 2-3
5473 GJ Heerlenkijk Overhorst
tel. 06-126 55 799
info@renswoudgis.nl
www.renswoudgis.nl

Grondtekening onteigeningsplan N264 deeltraject 1

formaat: A0+ (1366x841)		Blad 1 van 5	
schaal: 1: 1000	datum: 27 mei 2026	versie: 003	
getekend: R. Renswoude		projectnummer: 24.0173.77422	
gecontroleerd:	datum:	code:	
afgegeven:	datum:	registratienummer: 24.0173.77422.GND-001	