
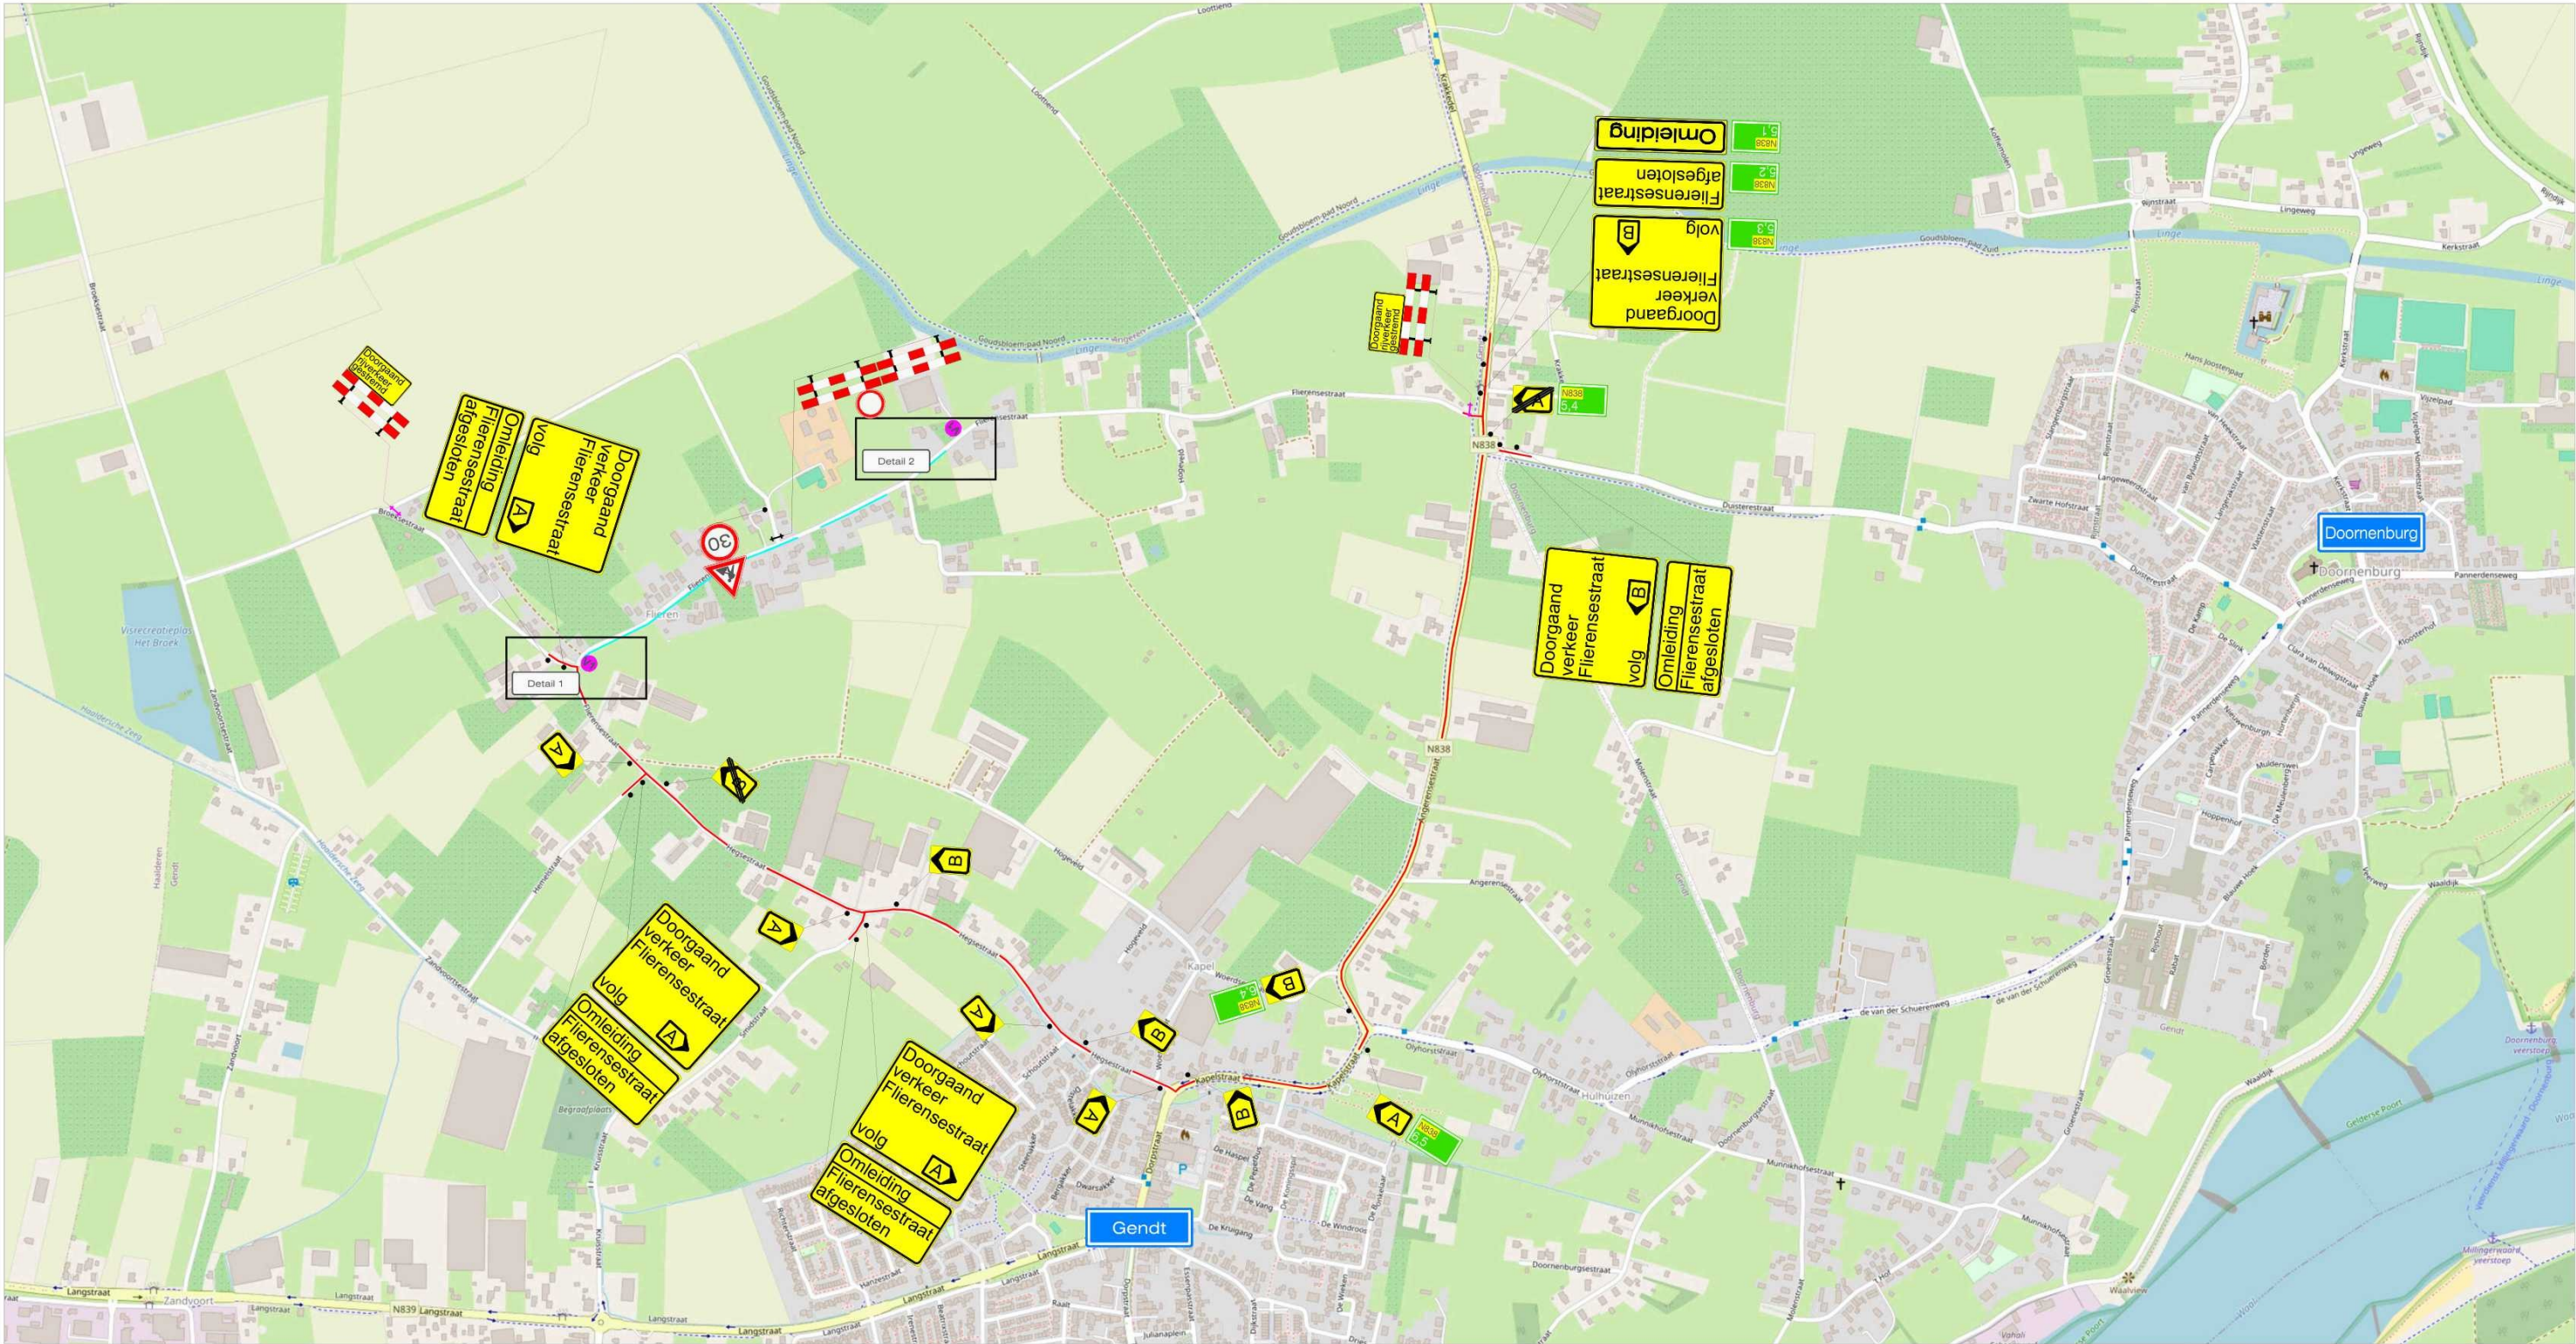
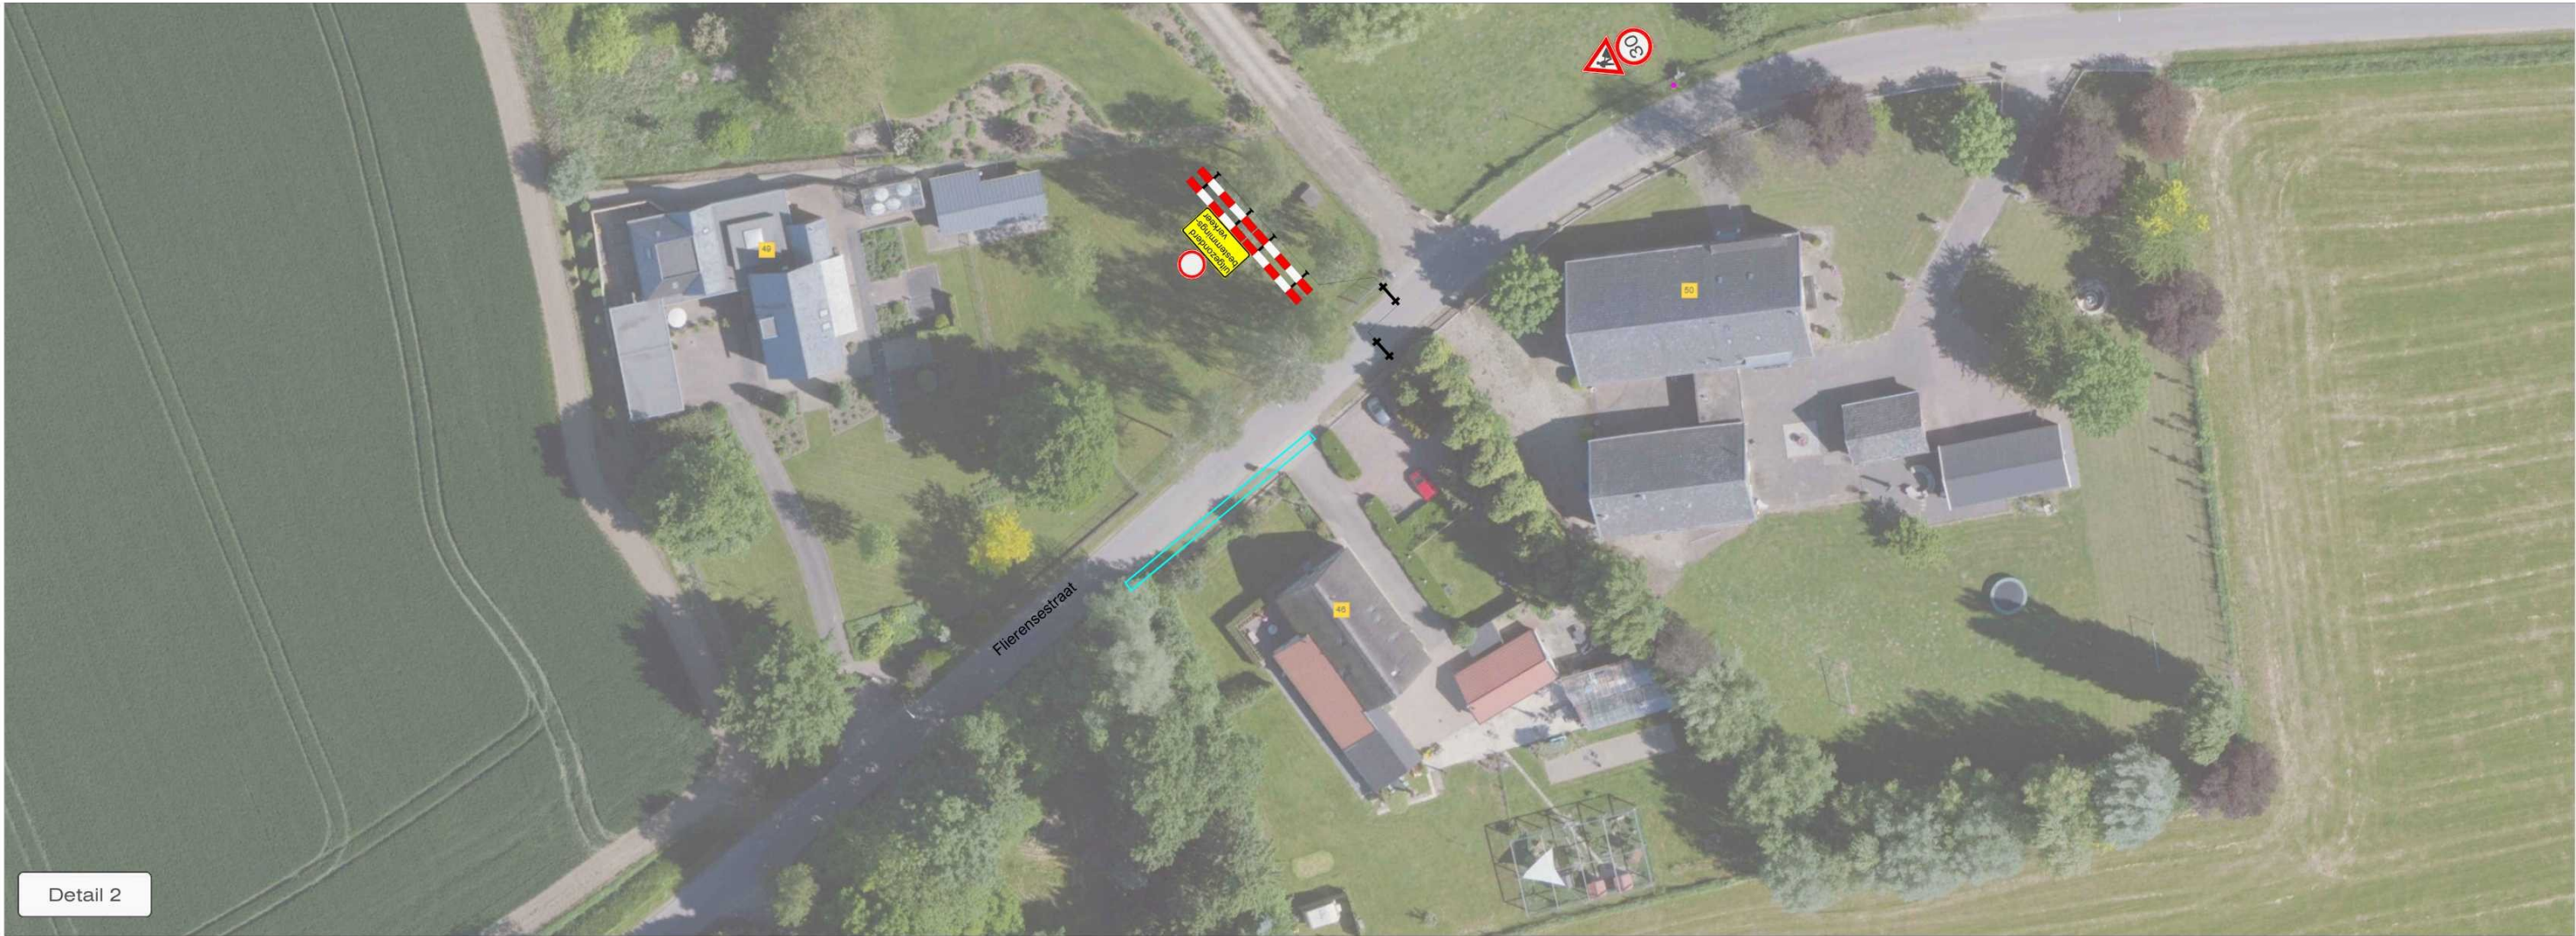


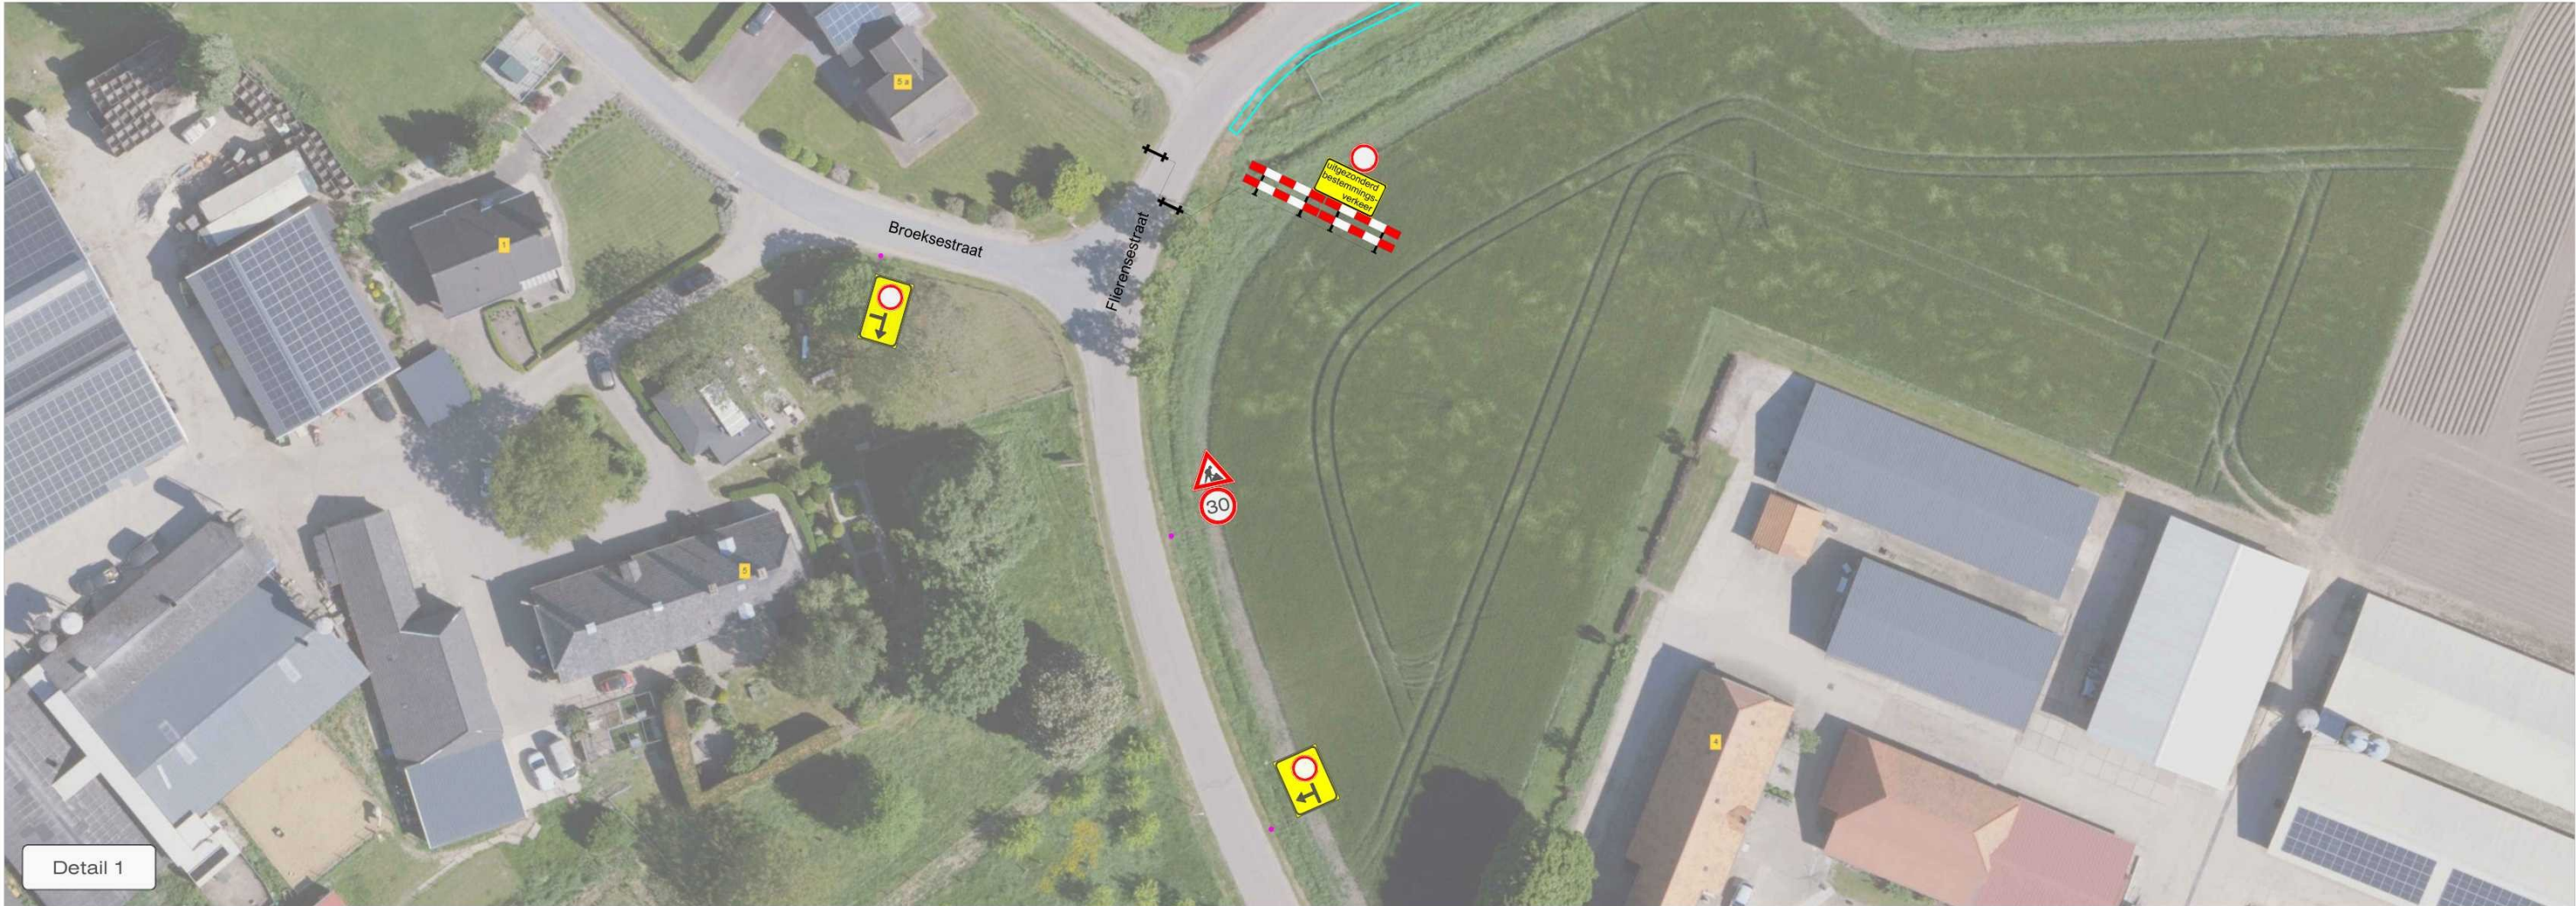

LEGENDA

- Werkruimte
- Omlleidingsroute
- Conflicterende bebording afplakken
- De exacte plaatsing van de bebording wordt op locatie bepaald

CHECKLIST

Verkeersregelaar(s) ☐ Tijdelijke verlichting ☐ Barrier ☐

VOORAANKONDIGING


Flierensestraat
afgesloten
van
t/m
Aantal: 2 st.

OPDRACHTGEVER:		GET: NBO	05-03-2026	DATUM:	05-03-2026	PARAAF:	
PROJECT:	NuGelre DP7, Gendt Kabeltrek 3&4 Broeksestraat 1, Gendt	GEC: MSC	05-03-2026	GEW: MSC	05-08-2026	VERSIJ: MSC	05-08-2026
Vestiging Rijssen: Fahrenheitstraat 13 7461 JA RIJSEN		Vestiging Beilen: De Hanekampen 13 9411 XN BEILEN	Vestiging Bunschoten: Ampèreweg 3 3752 LR BUNSCHOTEN	PROJECT NR: R2630216			
Tel: +31 (0)548 82 09 90		info@savetrafficnederland.nl		www.savetrafficnederland.nl		TEKENING NR: STN03	
		Save Traffic Nederland				VERSIE: D	
		Advies, ontwerp en uitvoering tijdelijke verkeersmaatregelen				SCHAAI: NVT	
						FORMAAT: A2	

KOMO® NCK-2023-0074-BRL9101.L-H0055