
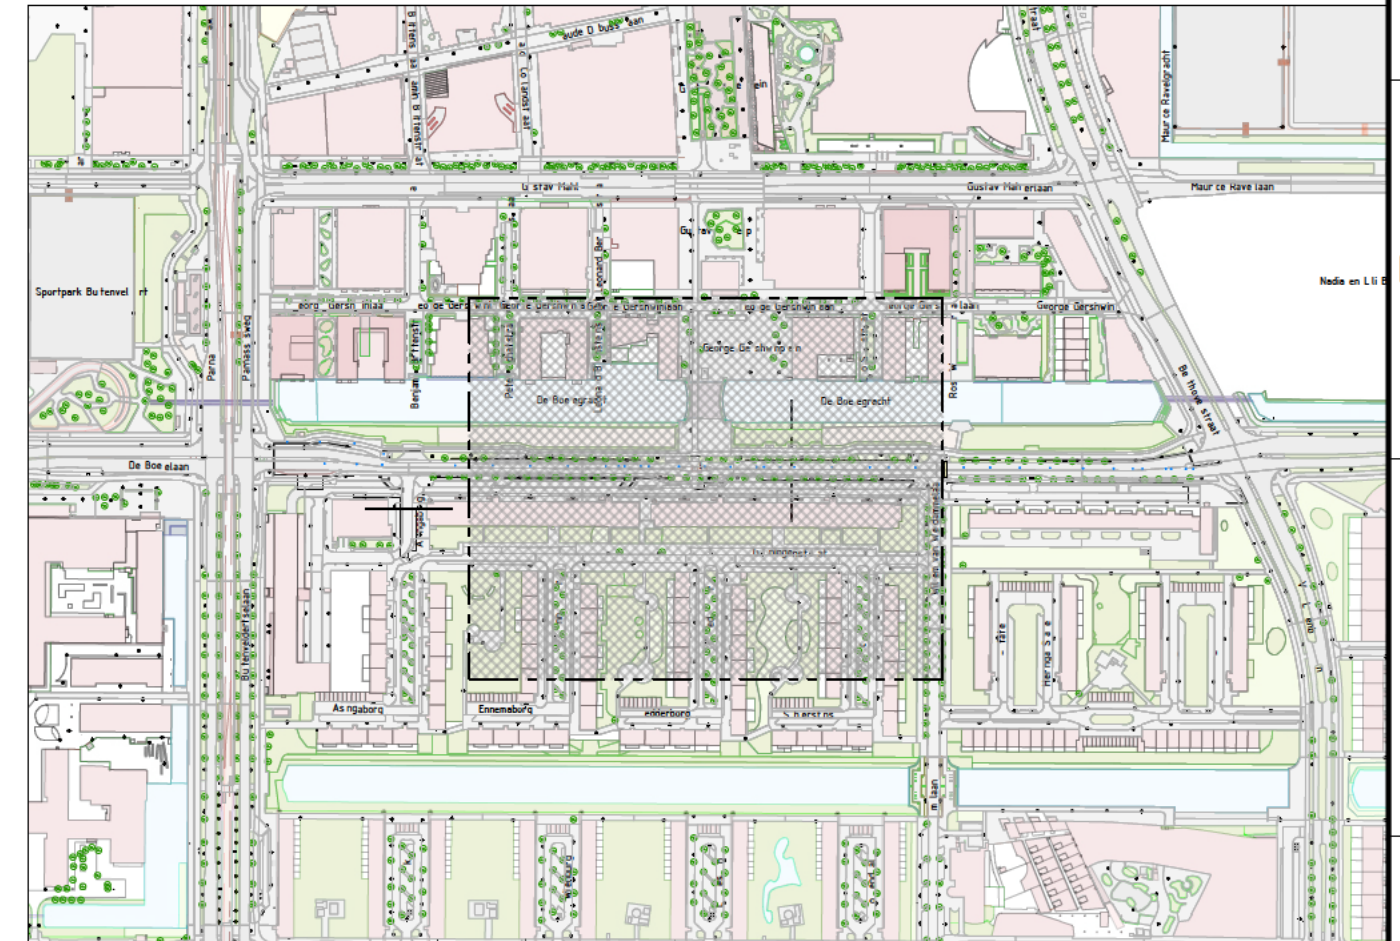


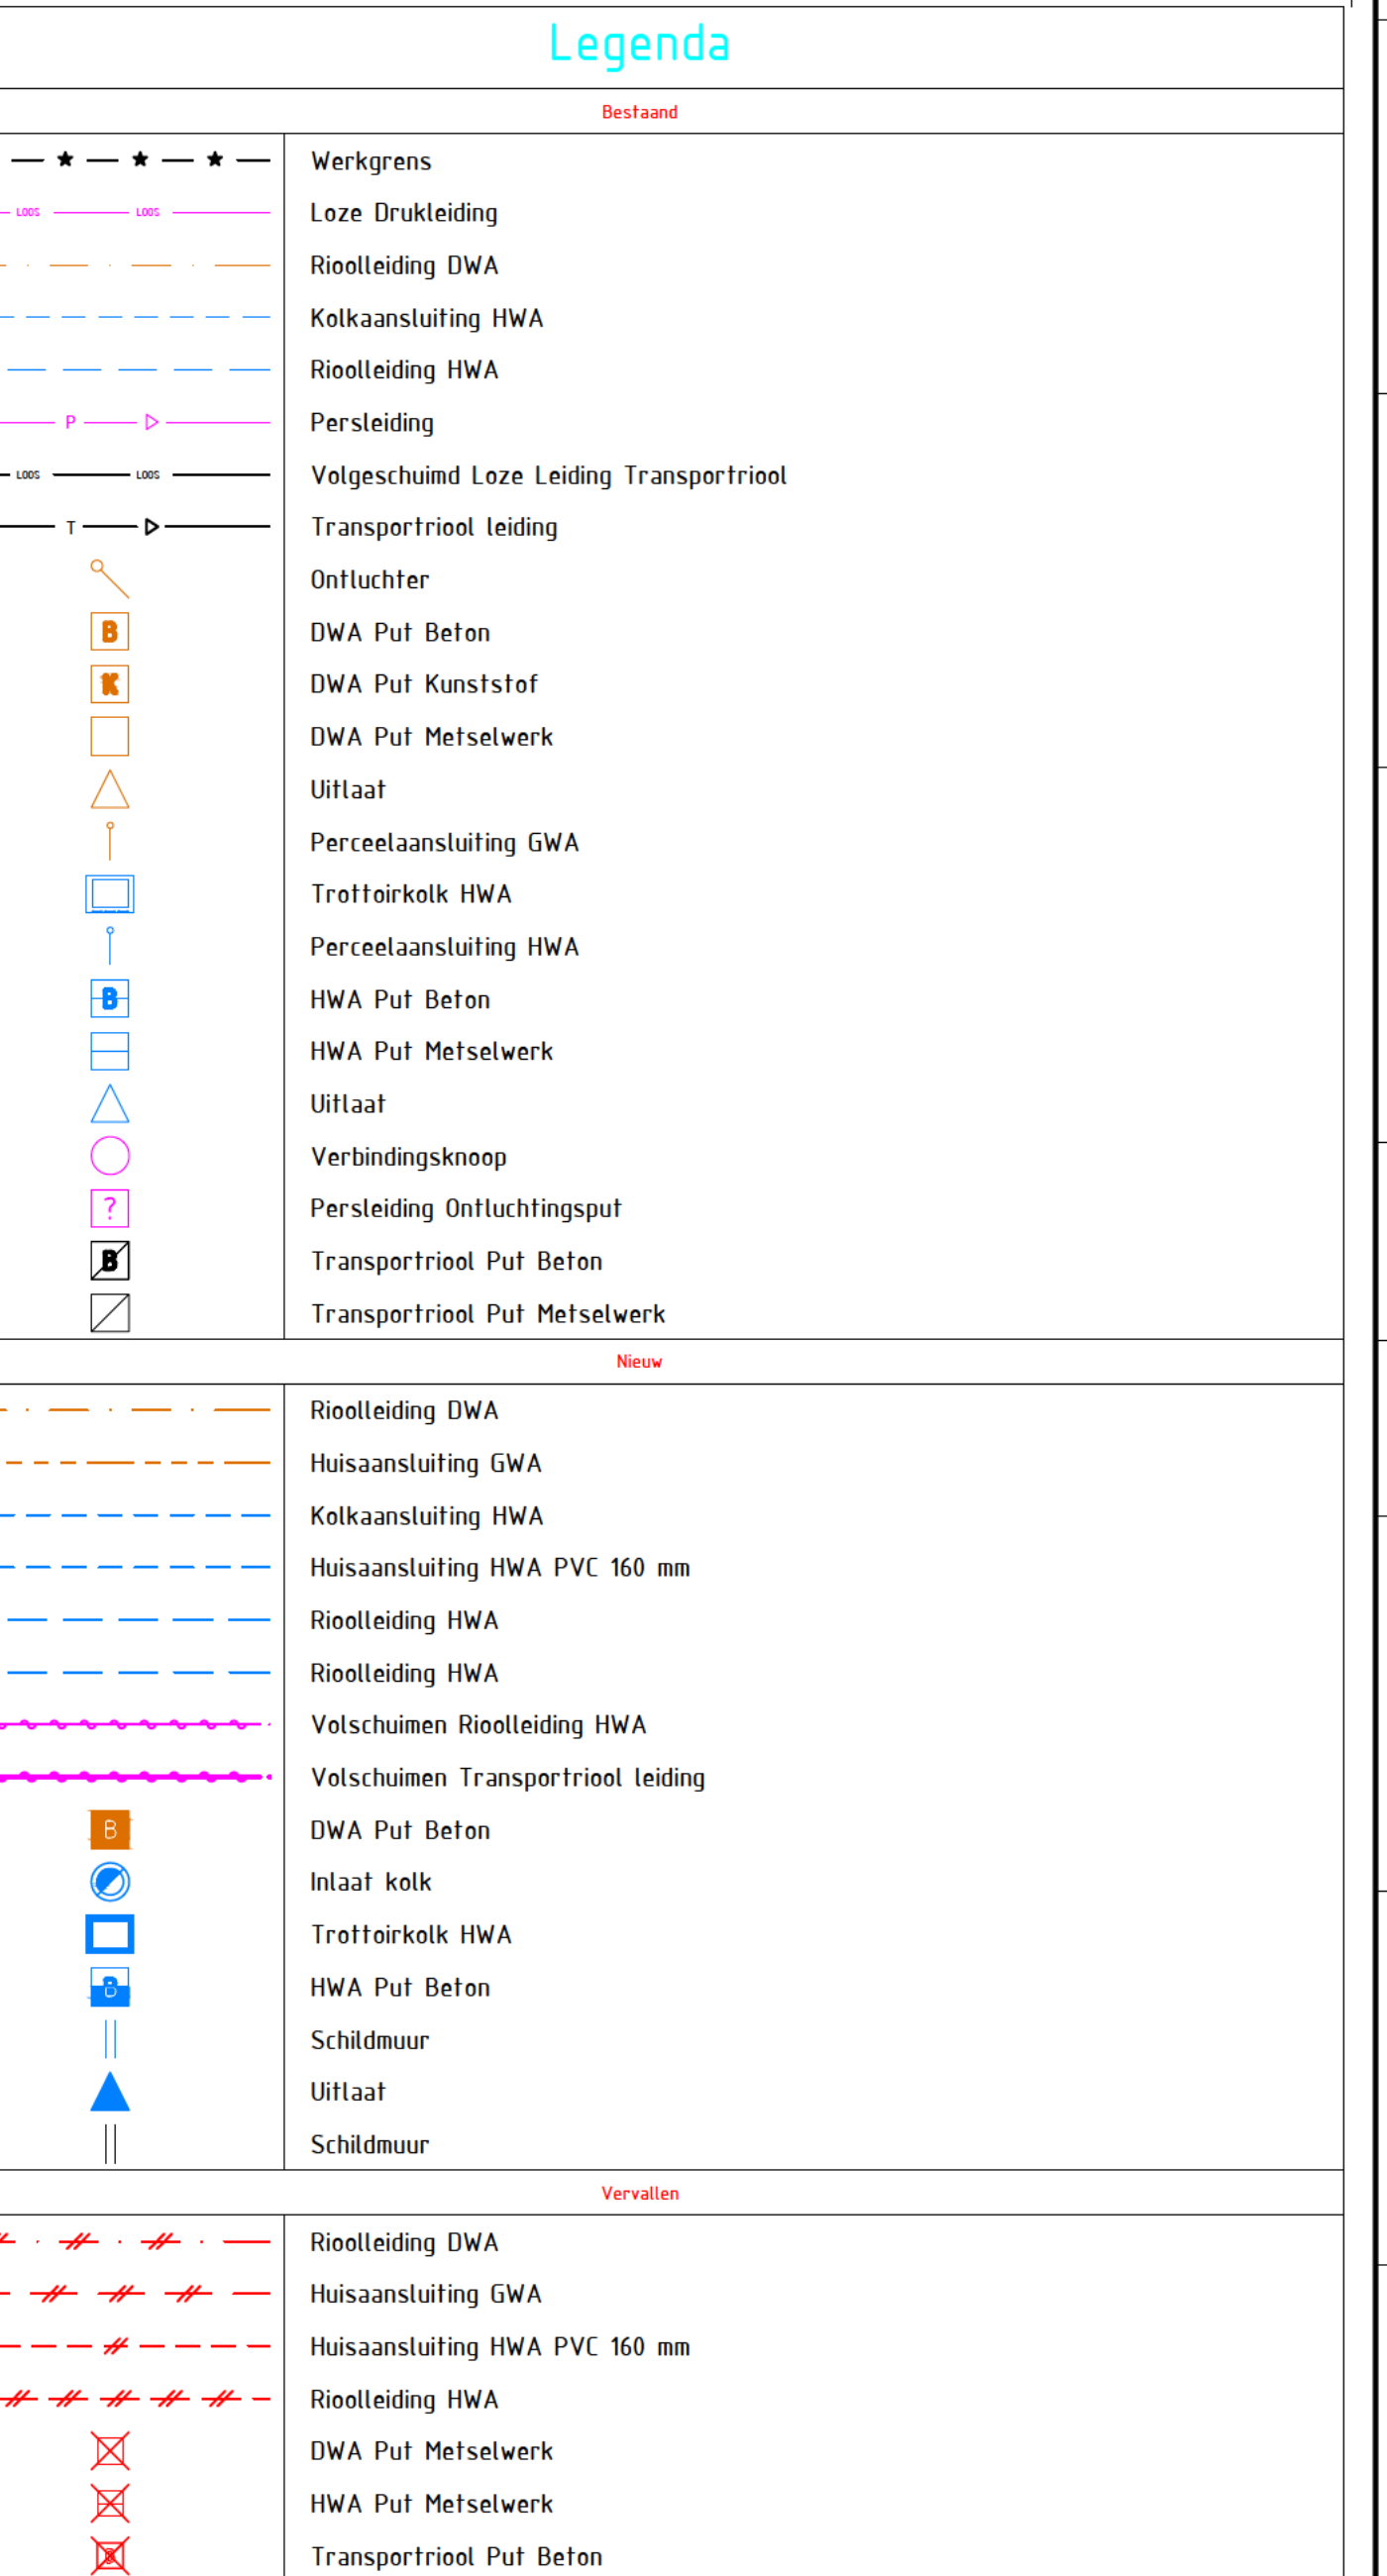

07	P001 put 1518 en 1611	30-6-2026	R Langkneper	S Bakker
06	Koken en aard. beddingen koken	16-6-2026	R Langkneper	S Bakker
05	Verleggen di best. putten, put HK, 2 uittalen	16-6-2026	R Langkneper	S Bakker
04	Trac fersgat Sveltenvestroaf aangeast	2-6-2026	R Langkneper	S Bakker
03	Trac naar midden rijsrook vgw NVA	11-4-2026	R Langkneper	de Vries
02	Trac naar meerdigke rijsrook	17-3-2026	R Langkneper	de Vries
01	Eerste uittalen	25-2-2026	R Langkneper	de Vries
00	overzicht	25-2-2026	actueel	actueel

De Boelelaan midden (rijweg)	Schaal 1:250
Verleggen HWA riolen en aanbrengen HWA uitlaten	Formaat: A0-841x2100
De aanduidingen als 'DP01A' verwijzen naar de K&L informatie in de tekeningen proefsleuven	Project No: [Redacted]