


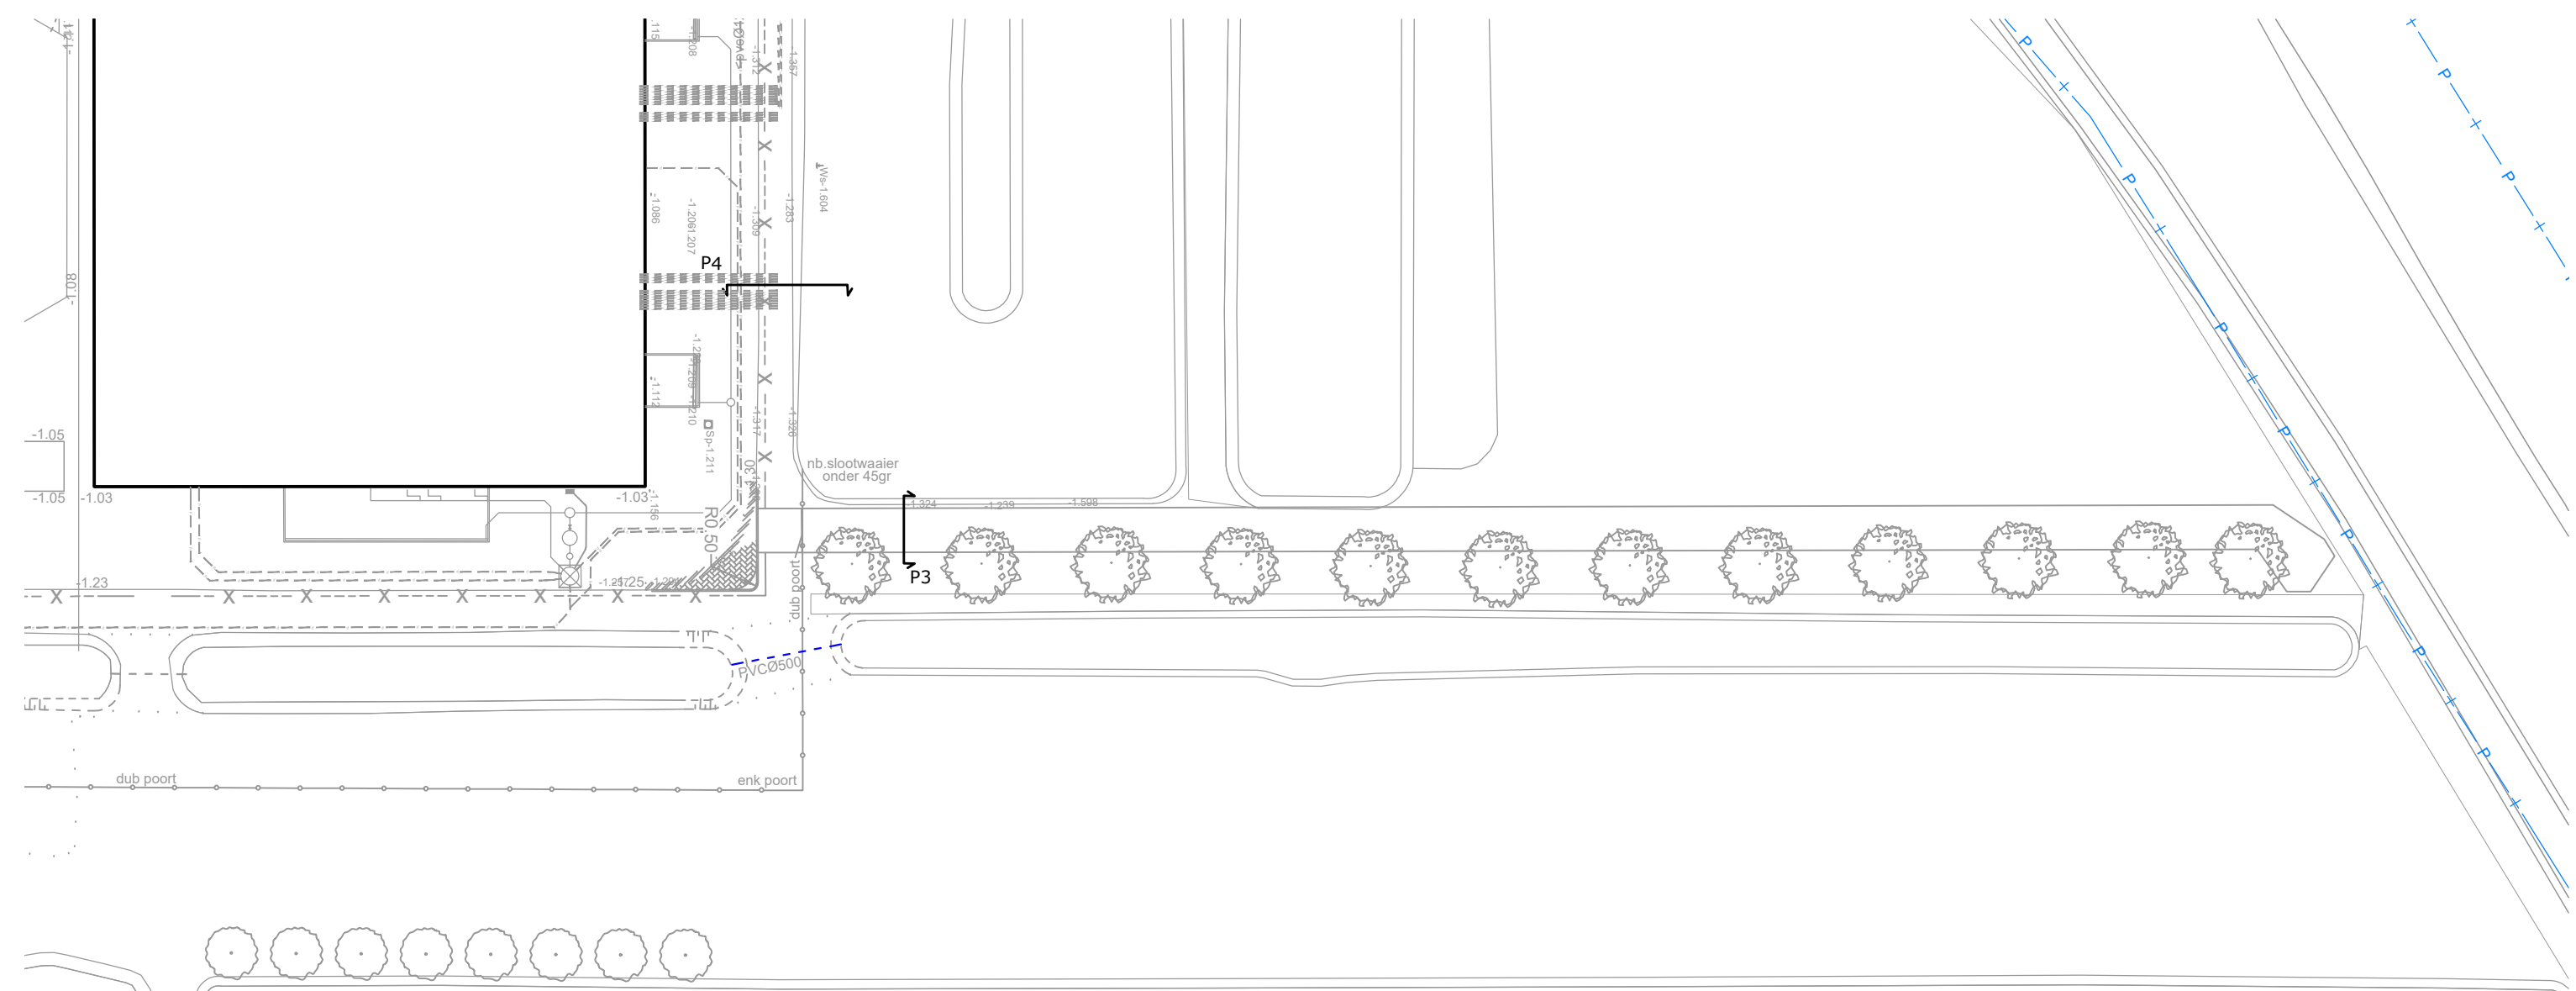

Duitslandlaan 17 2391 PC Hazerswoude-Dorps
riede@moldonkers.nl www.moldonkers.nl

Project: Oasen Kamerik

Tekening: Uitvoeringstekening

-
-
-