



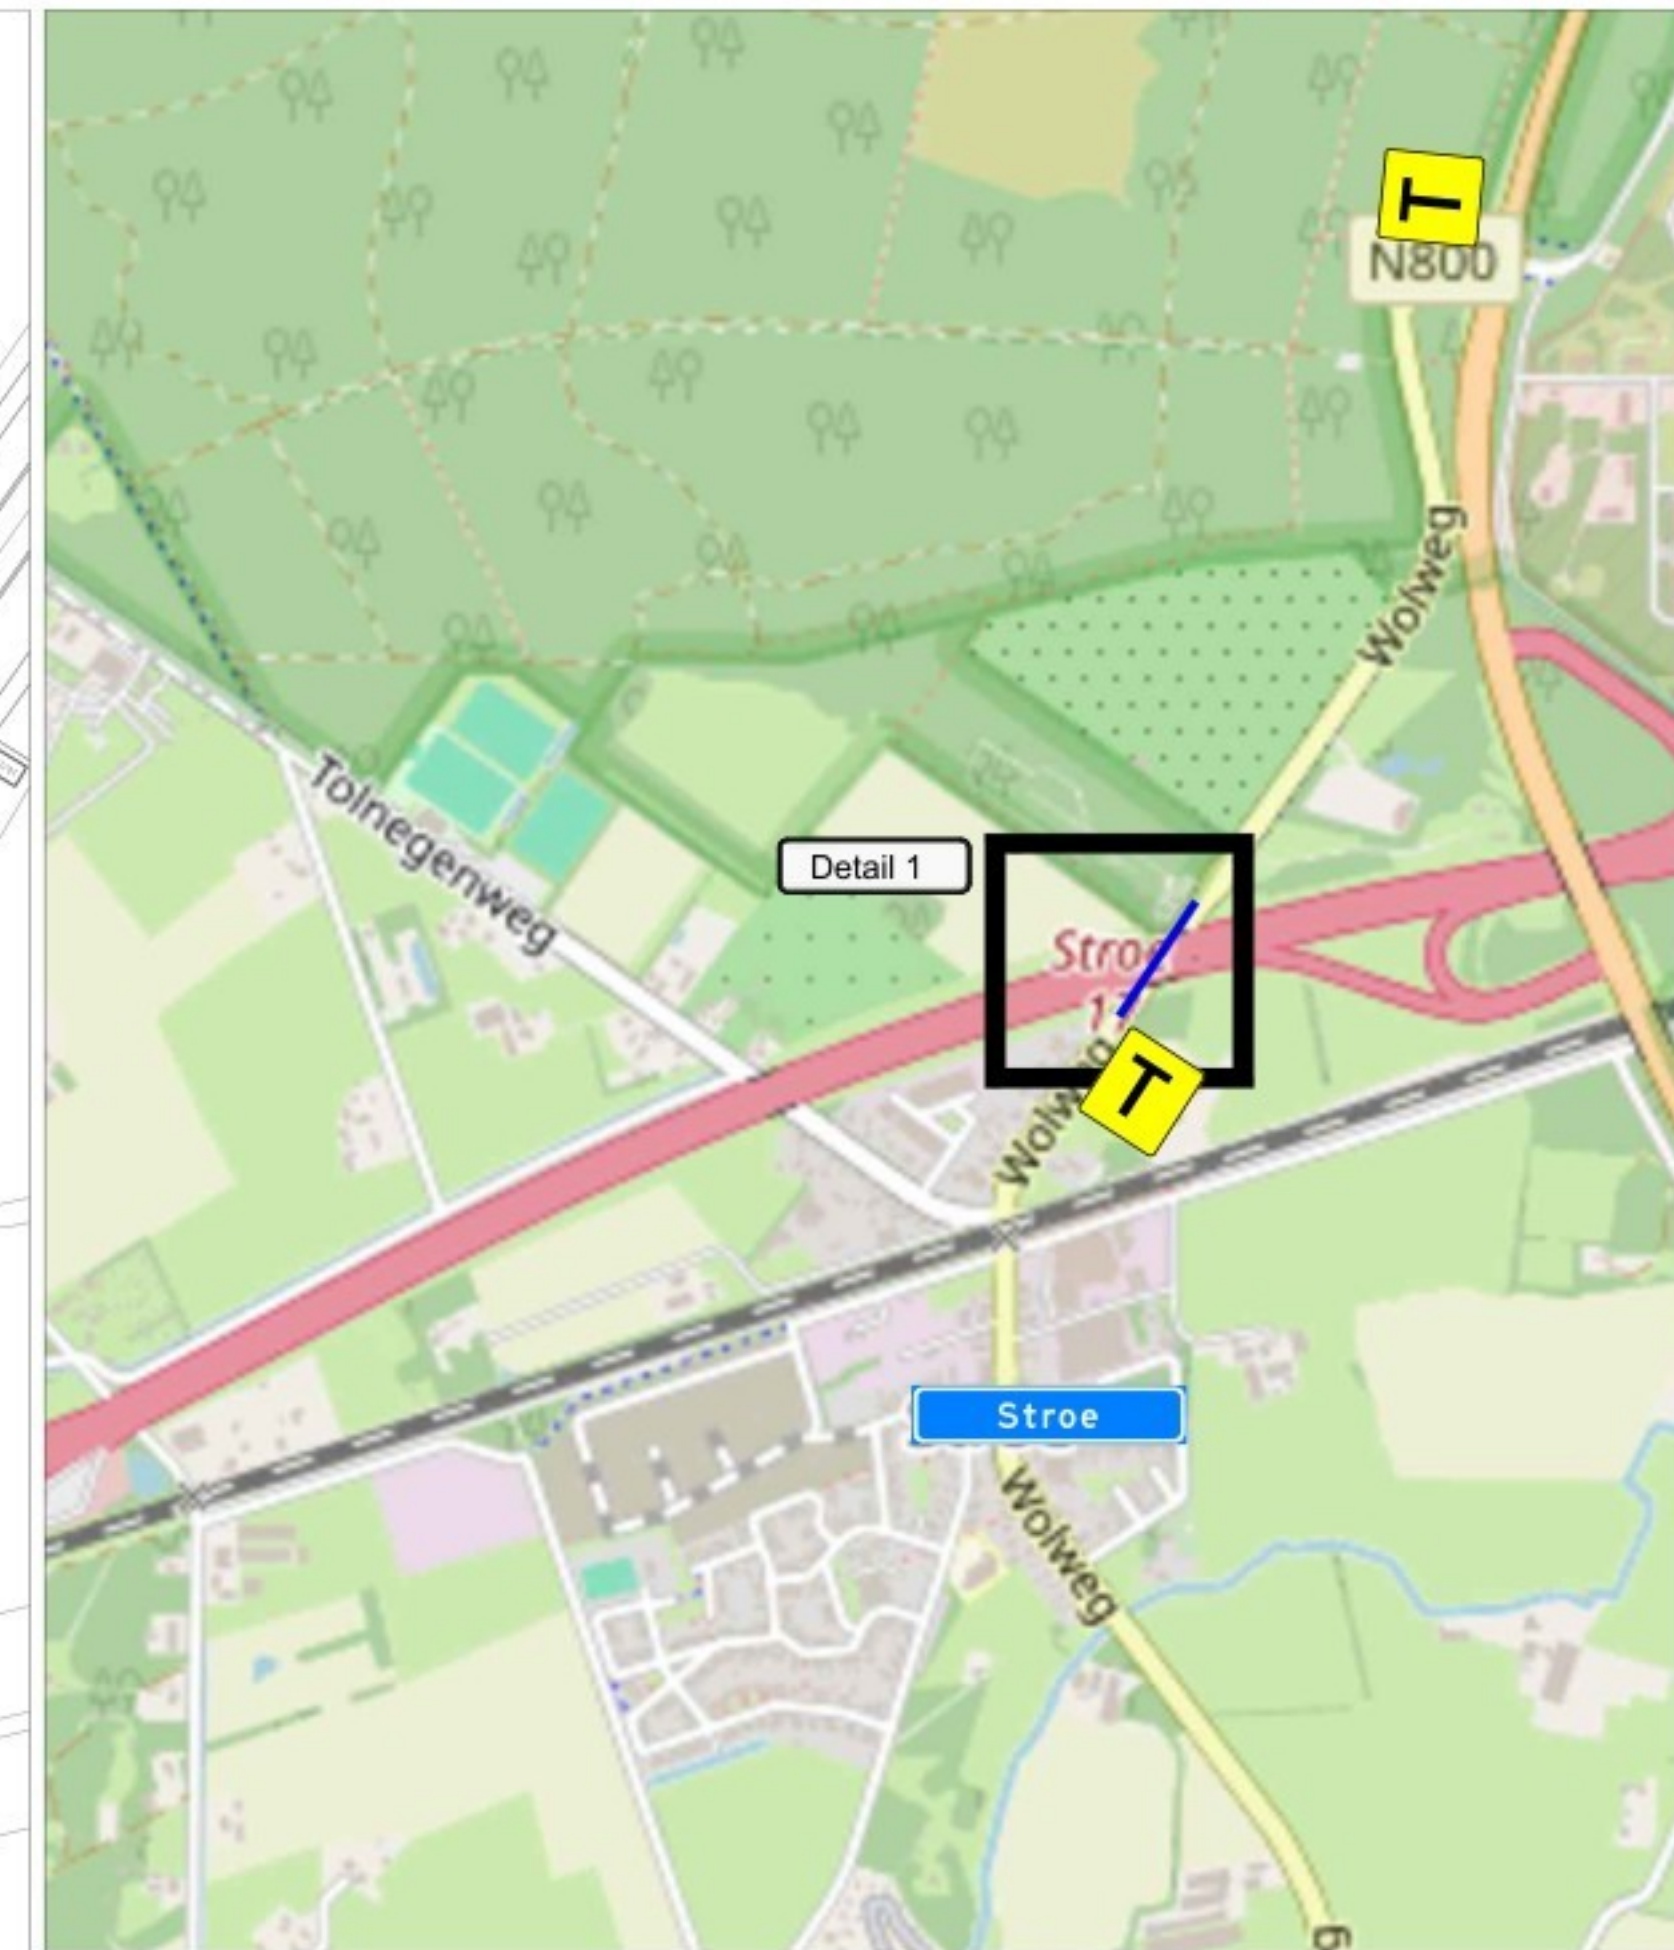

dwarsprofiel A-A

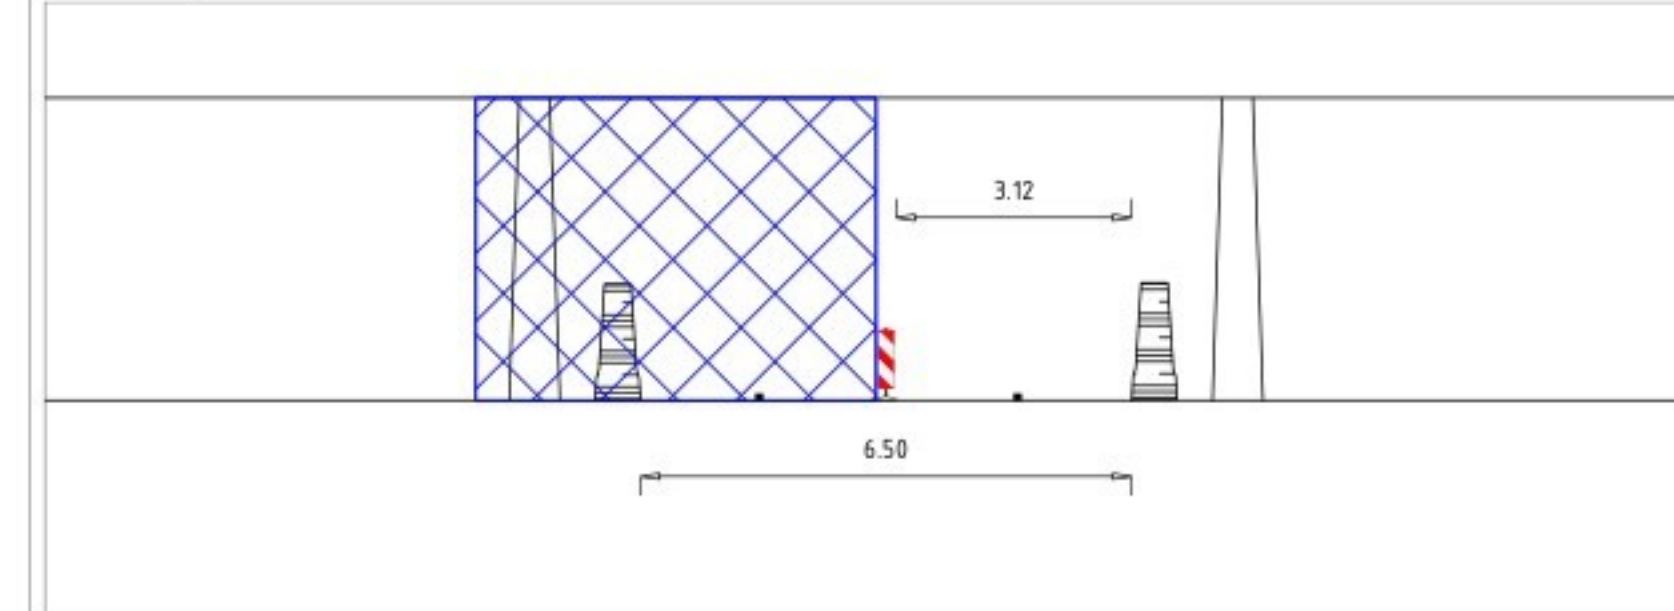

Opmerkingen:
- Plaatsen tijdelijke bebording conform richtlijnen CROW 96a/96b
- Definitieve routenummers in overleg met wegbeheerder
- De locatie van borden is indicatief, de exacte locatie wordt op het werk bepaald

Legenda: werkvak tijdelijke markering

Opdrachtgever: Projectnummer: 62-00020-006

Kunstwerk A1 Wolweg
Vordenseweg
verkeersmaatregelen
DEGA
formaat A1
schaal n.v.l.

getekend		par.		21-07-2026	Versie 2
gecontroleerd		par.		21-07-2026	Versie 3
vrijgegeven		par.			Versie 4
status	DEFINITIEF	versie	1	Tek.nr.	62-00020-006.42