
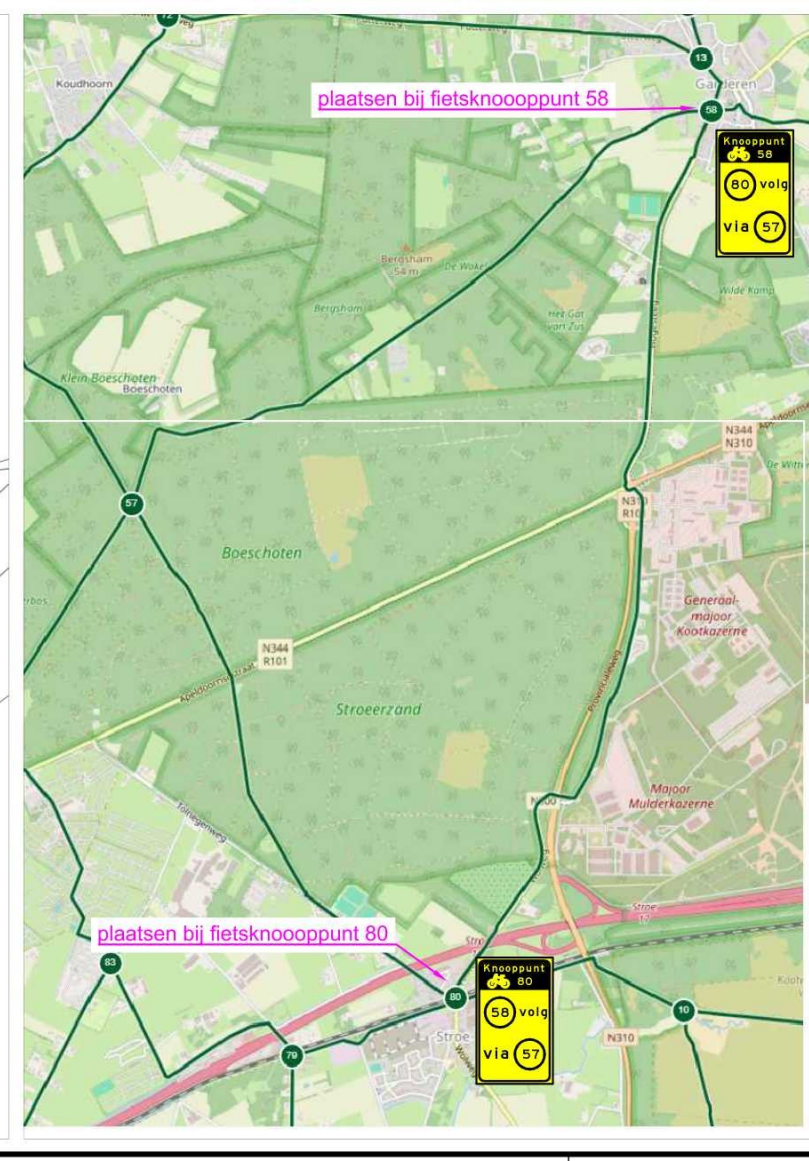
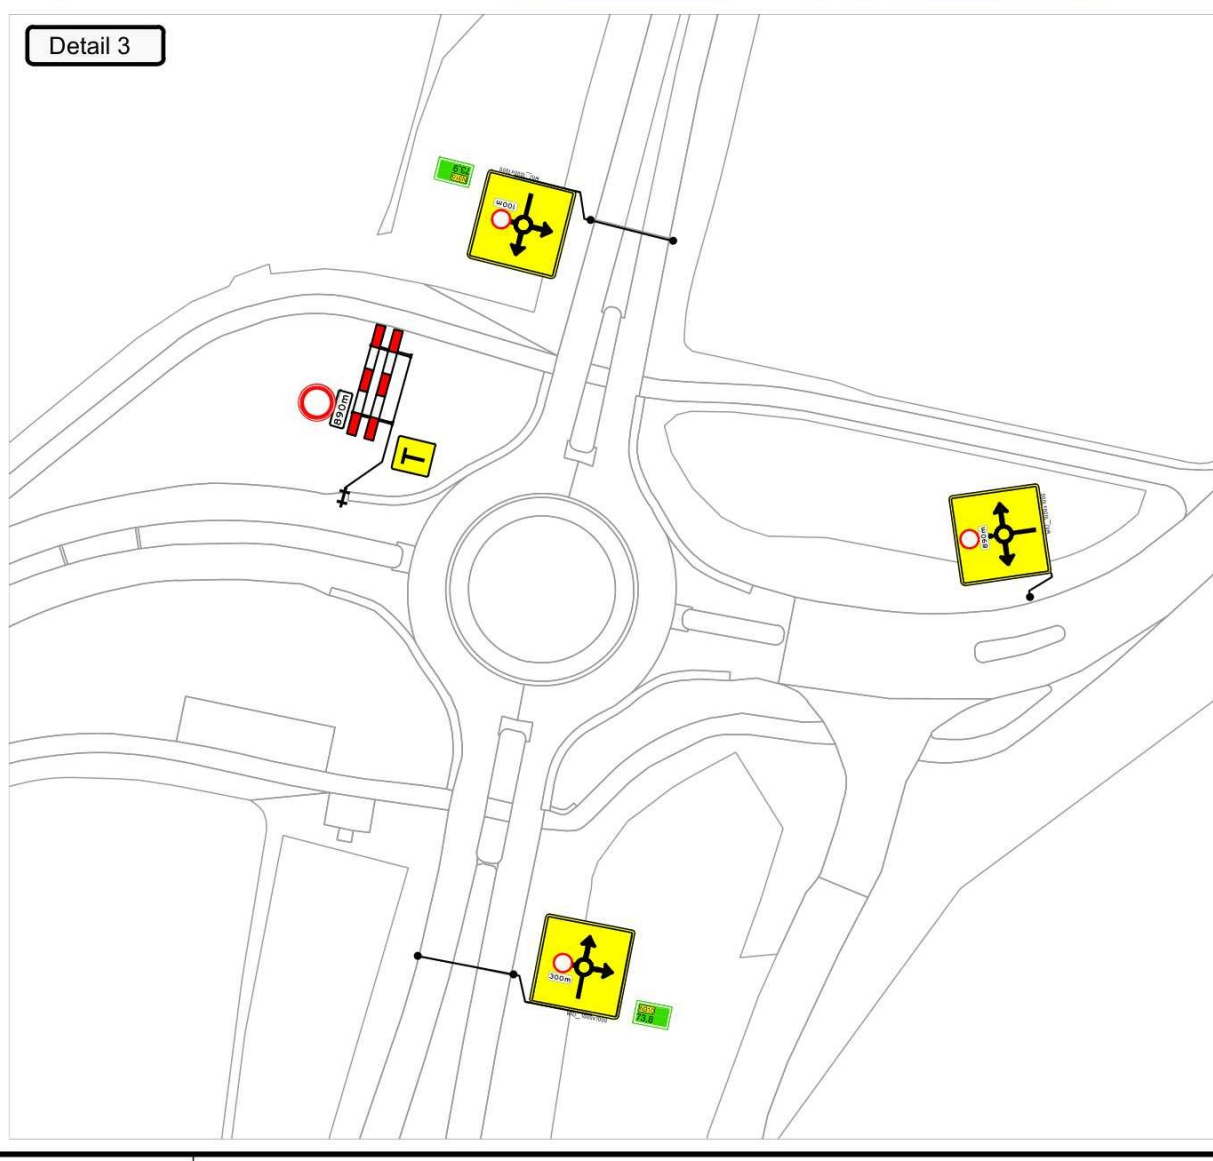
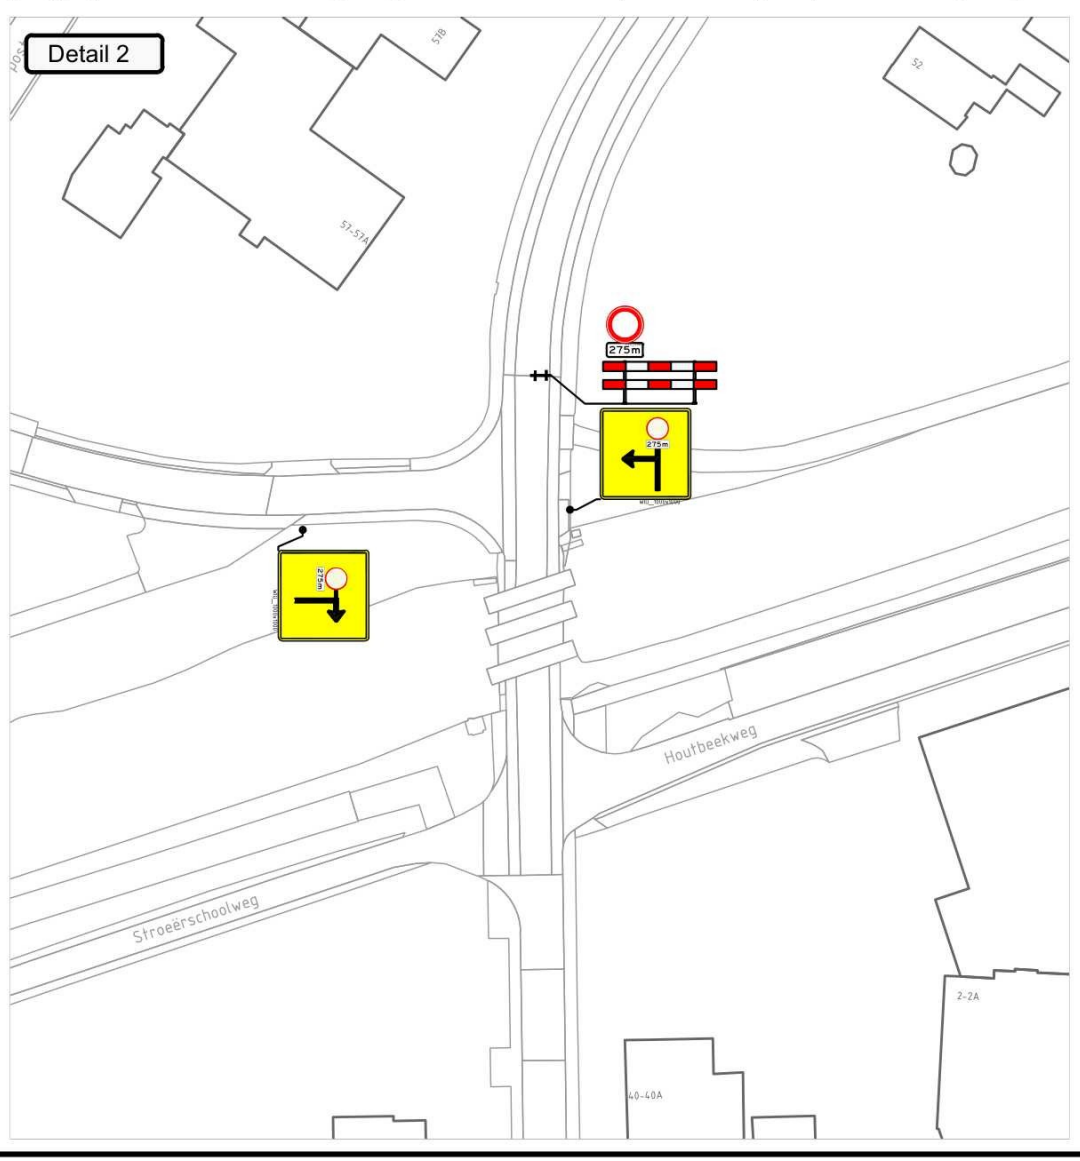
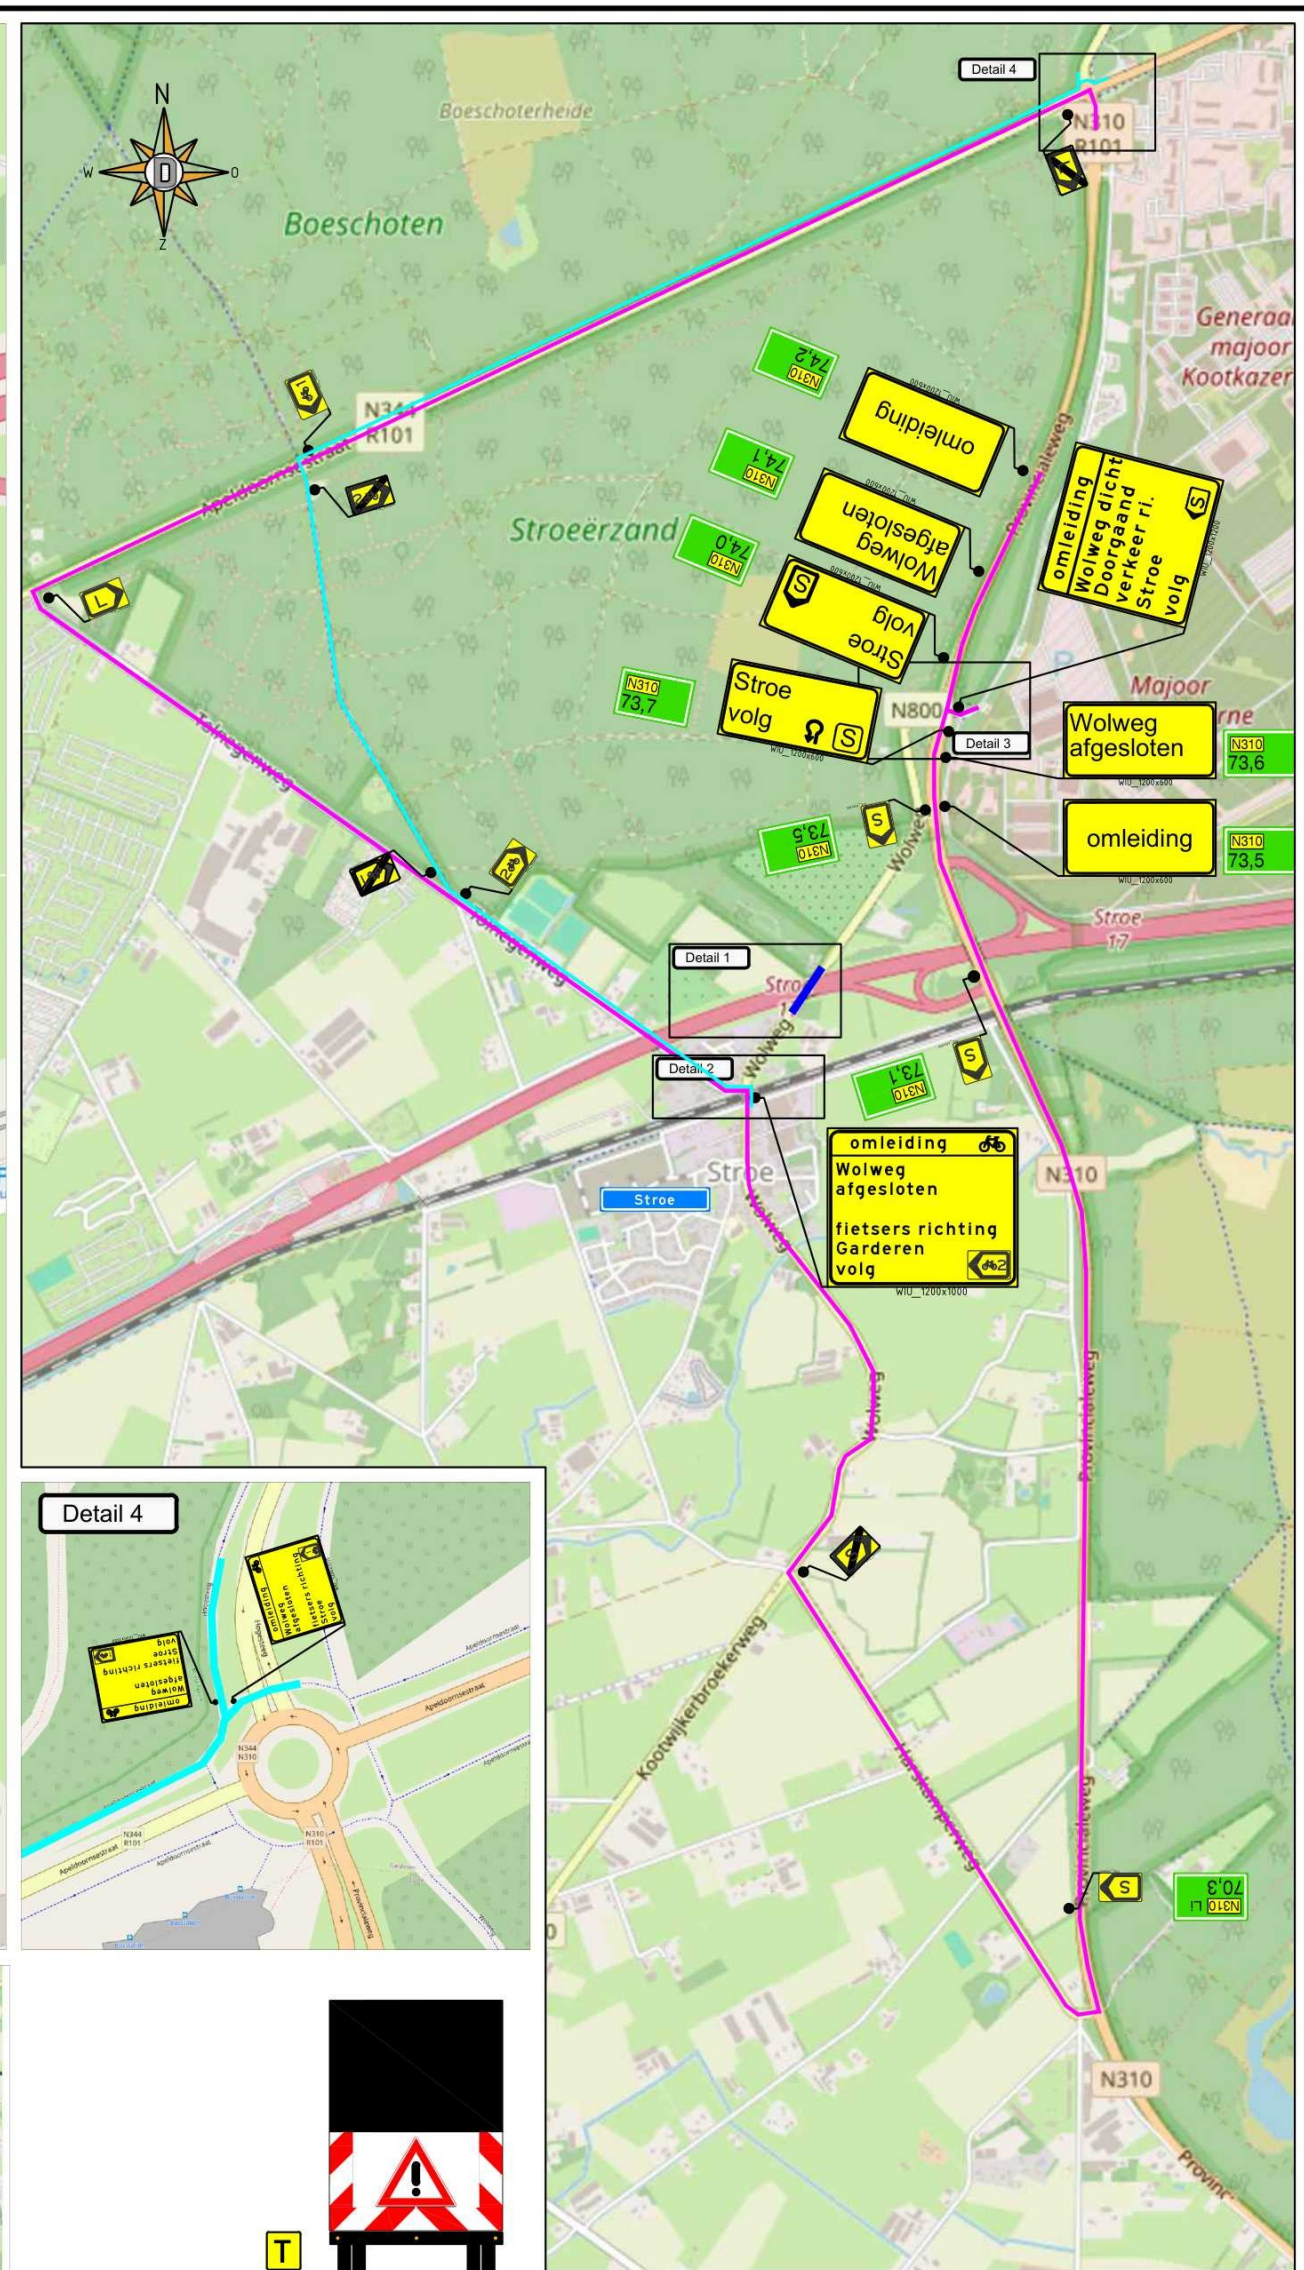
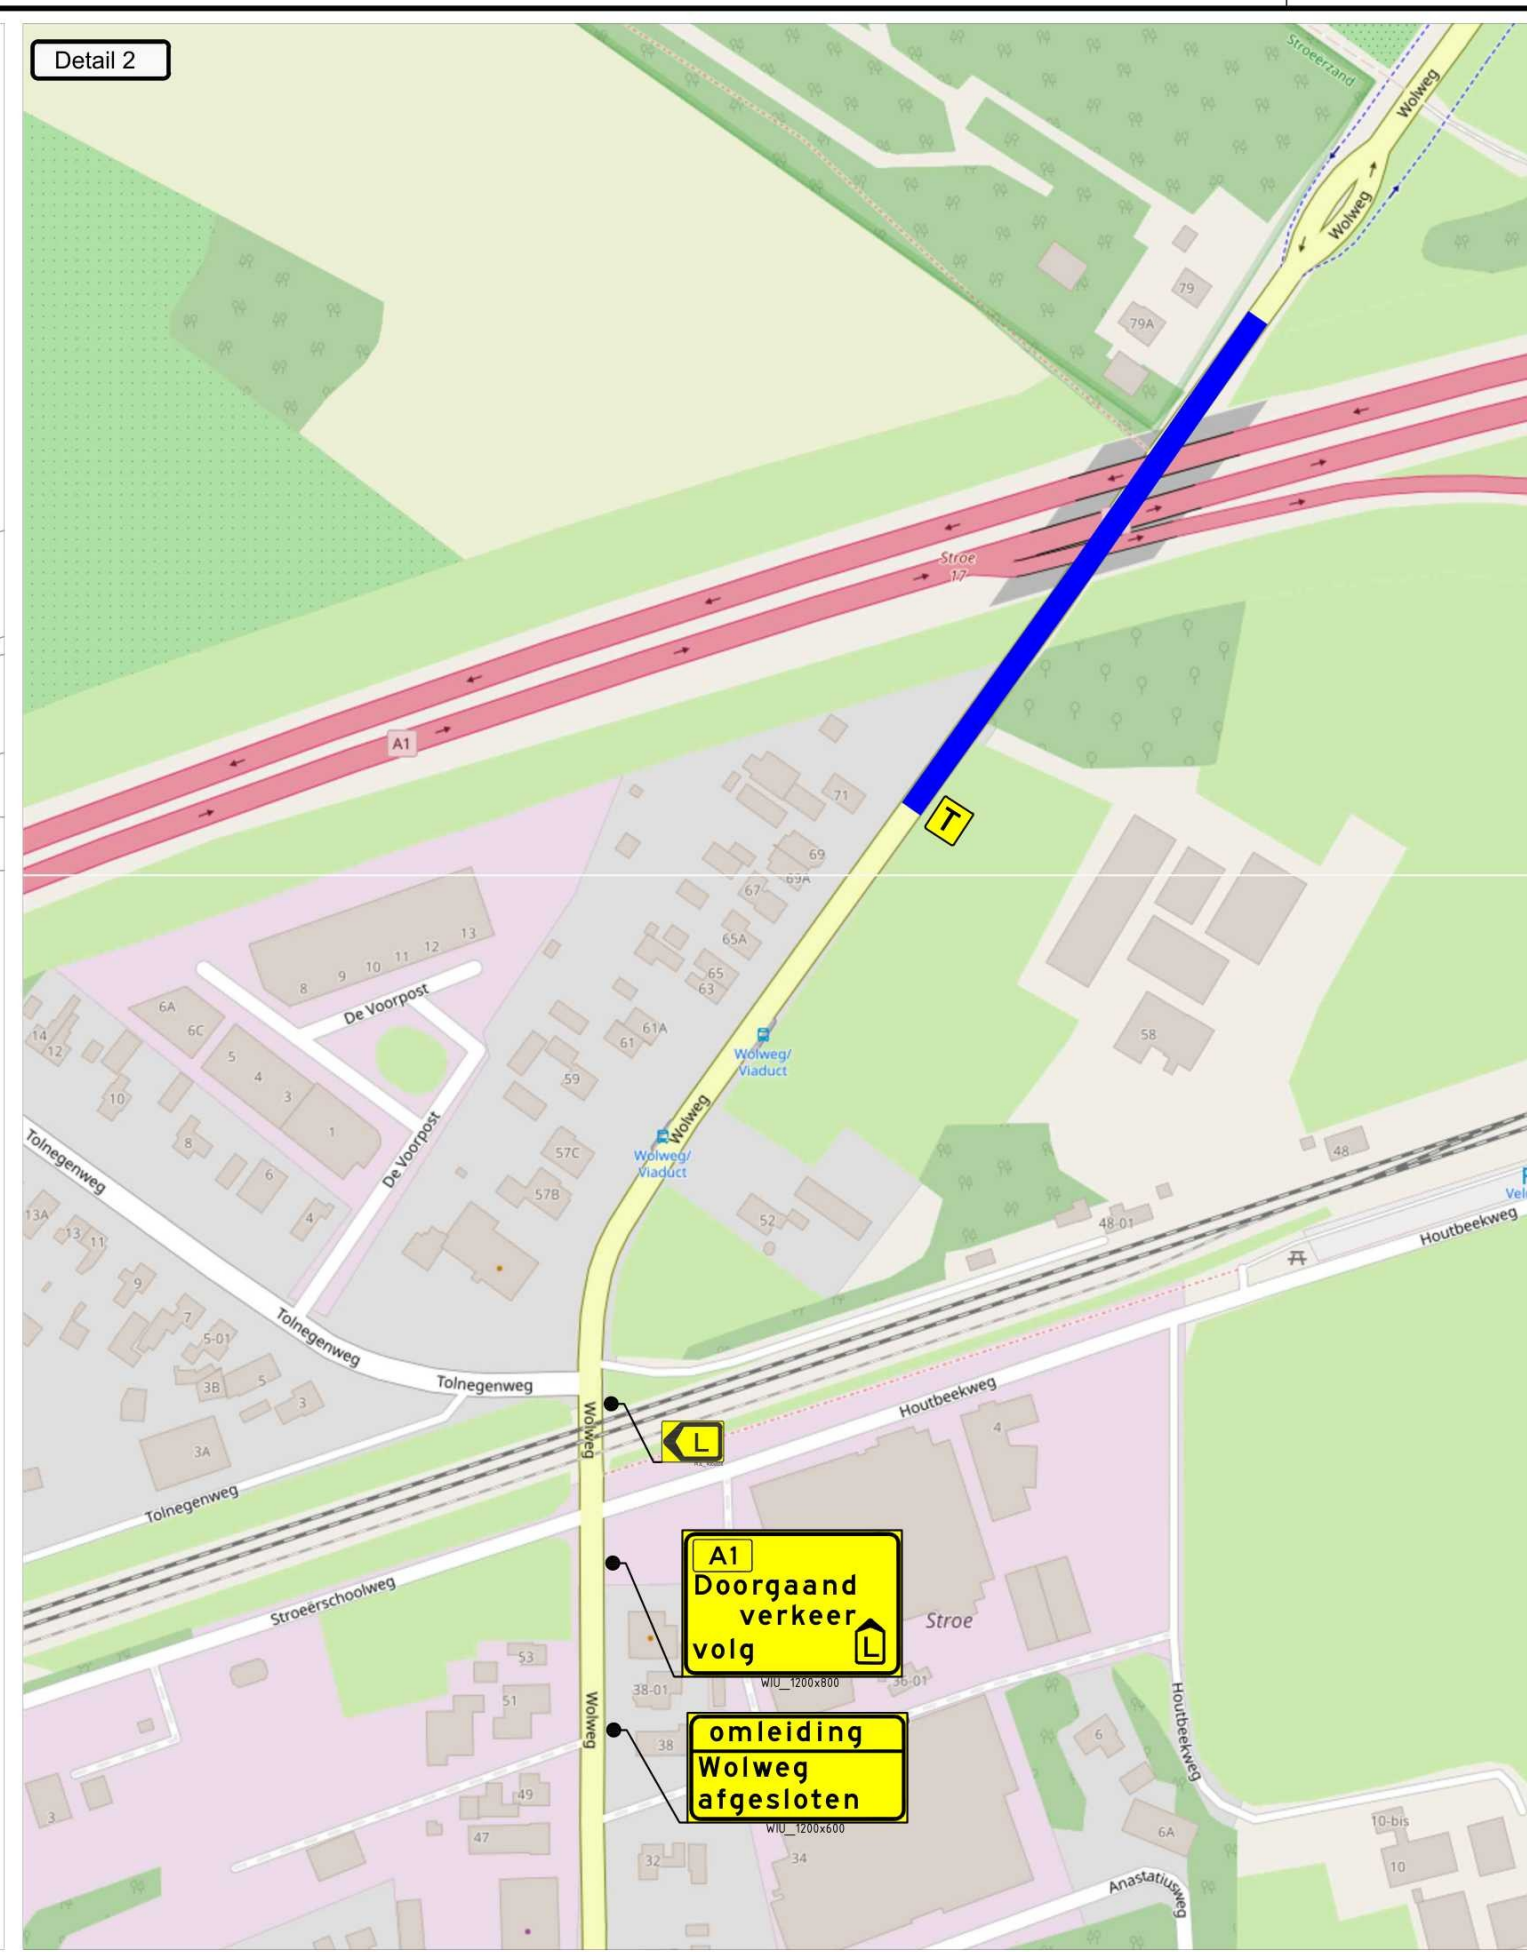


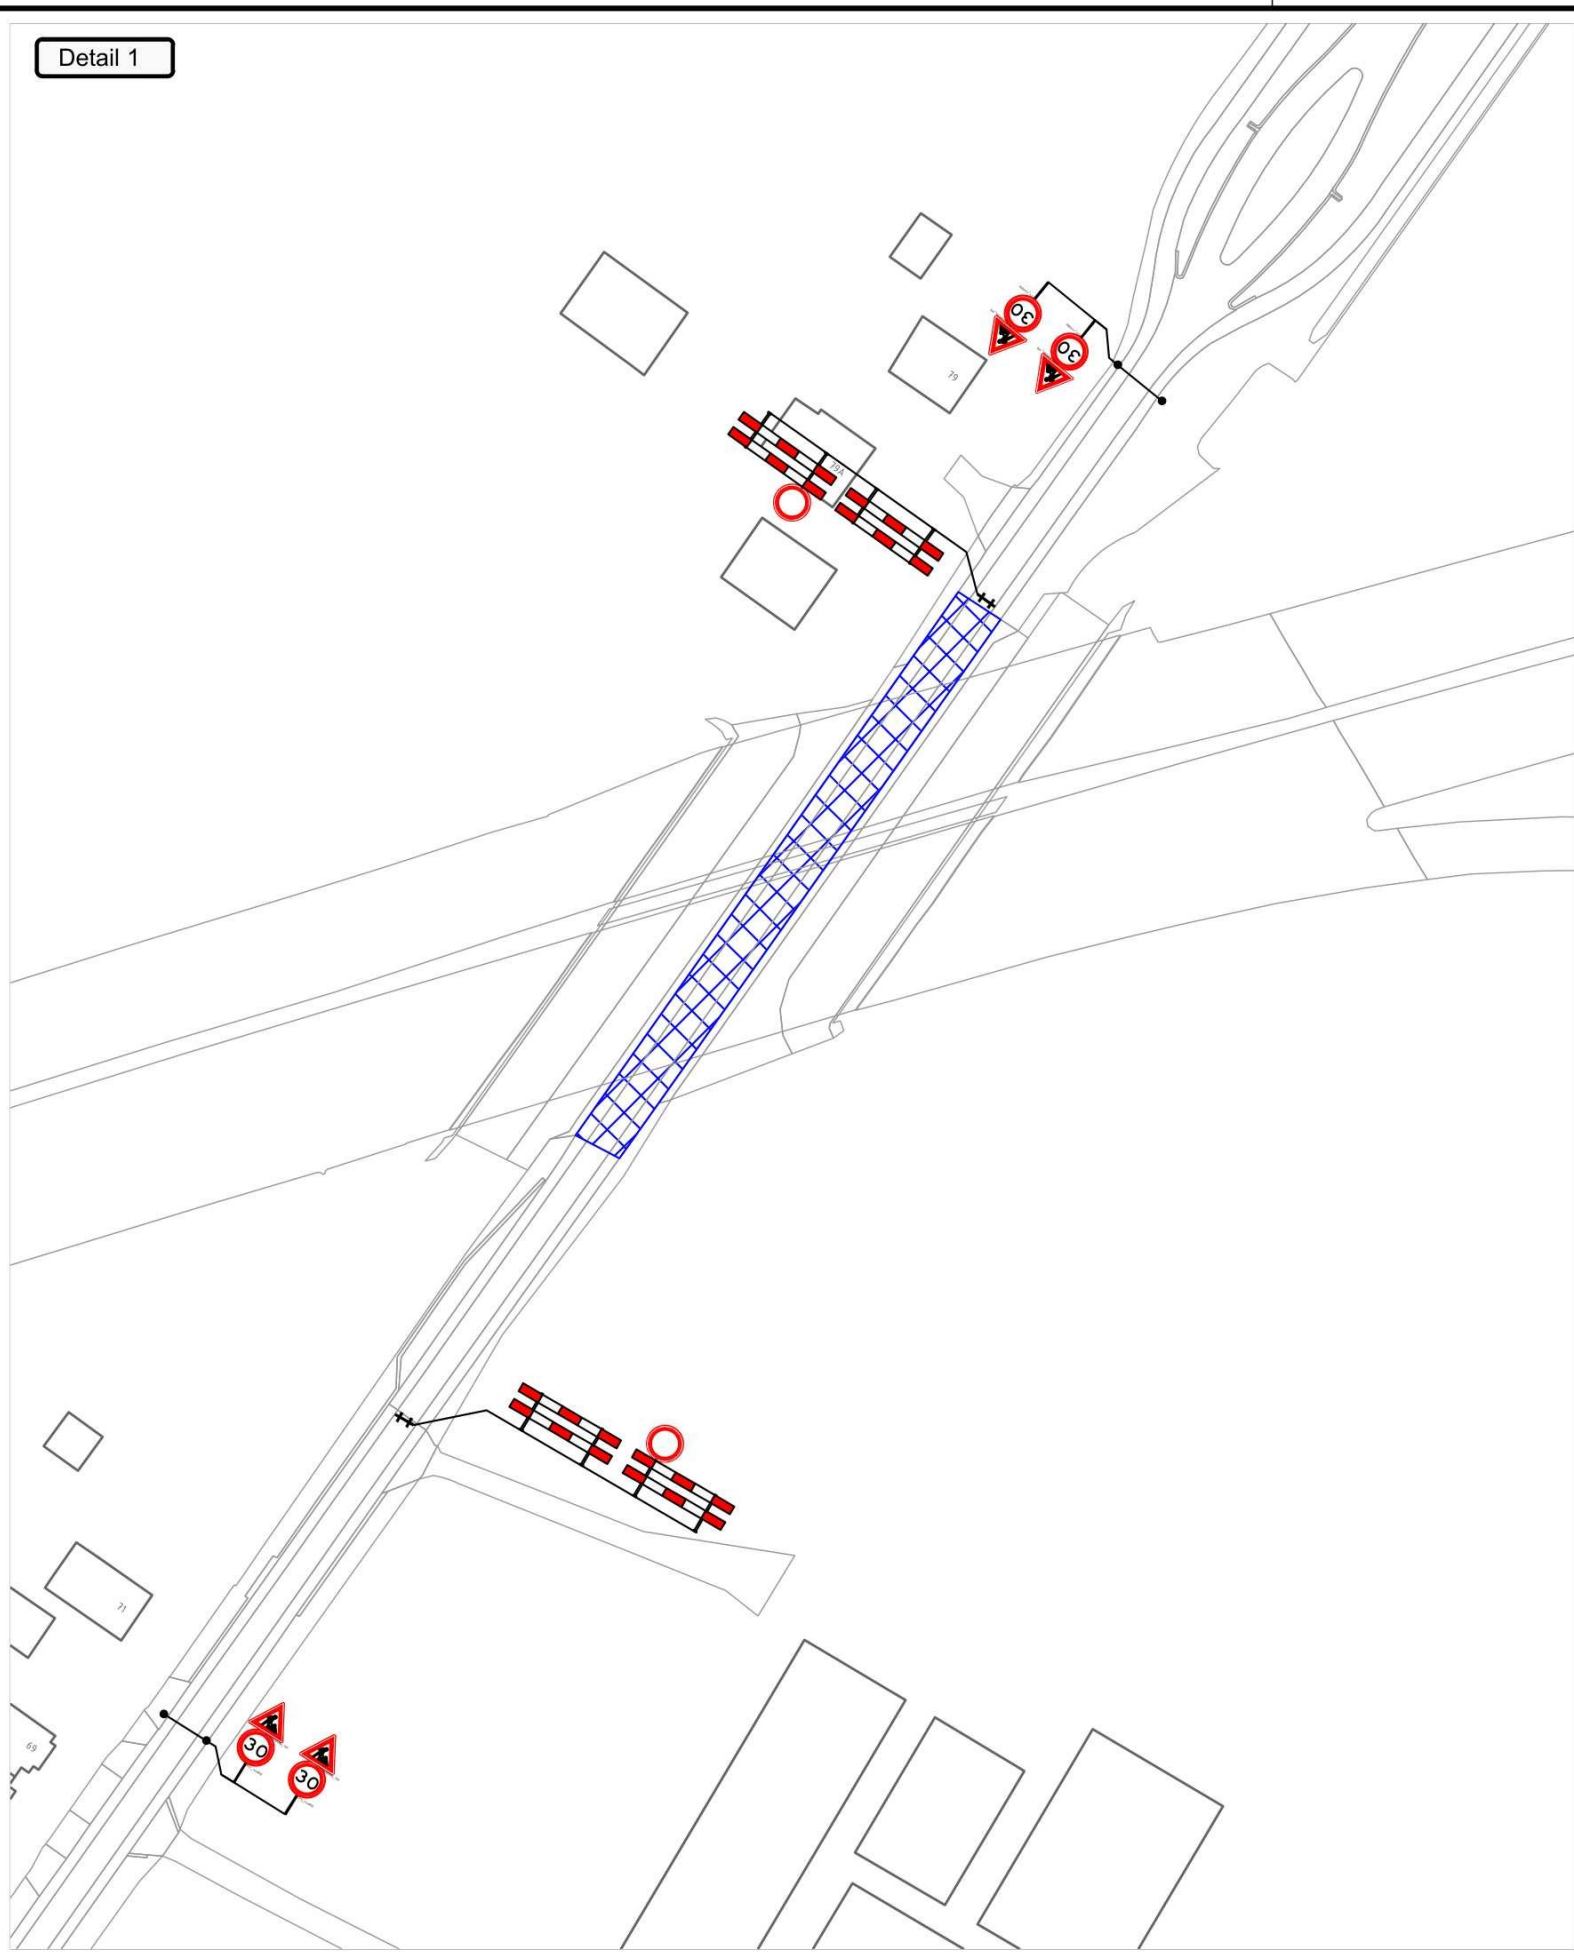

Opmerkingen:

- Plaatsen tijdelijke bebording conform richtlijnen CROW 96a/96b
- Definitieve routenummers in overleg met wegbeheerder
- De locatie van borden is indicatief, de exacte locatie wordt op het werk bepaald

Legenda:

	werkvlak		omleidingsroute
--	----------	--	-----------------

Opdrachtgever:

Rijkswaterstaat
Ministerie van Infrastructuur en Waterstaat

Projectnummer:

62-00020-006

Kunstwerk A1 Wolweg

Vordenseweg
verkeersmaatregelen

DEGA

formaat A2
schaal n.v.t.

getekend		par.	21-07-2026	Versie 2	
gecontroleerd		par.	21-07-2026	Versie 3	
vrijgegeven		par.		Versie 4	
status	DEFINITIEF	versie	1	Tek.nr.	62-00020-006.46