


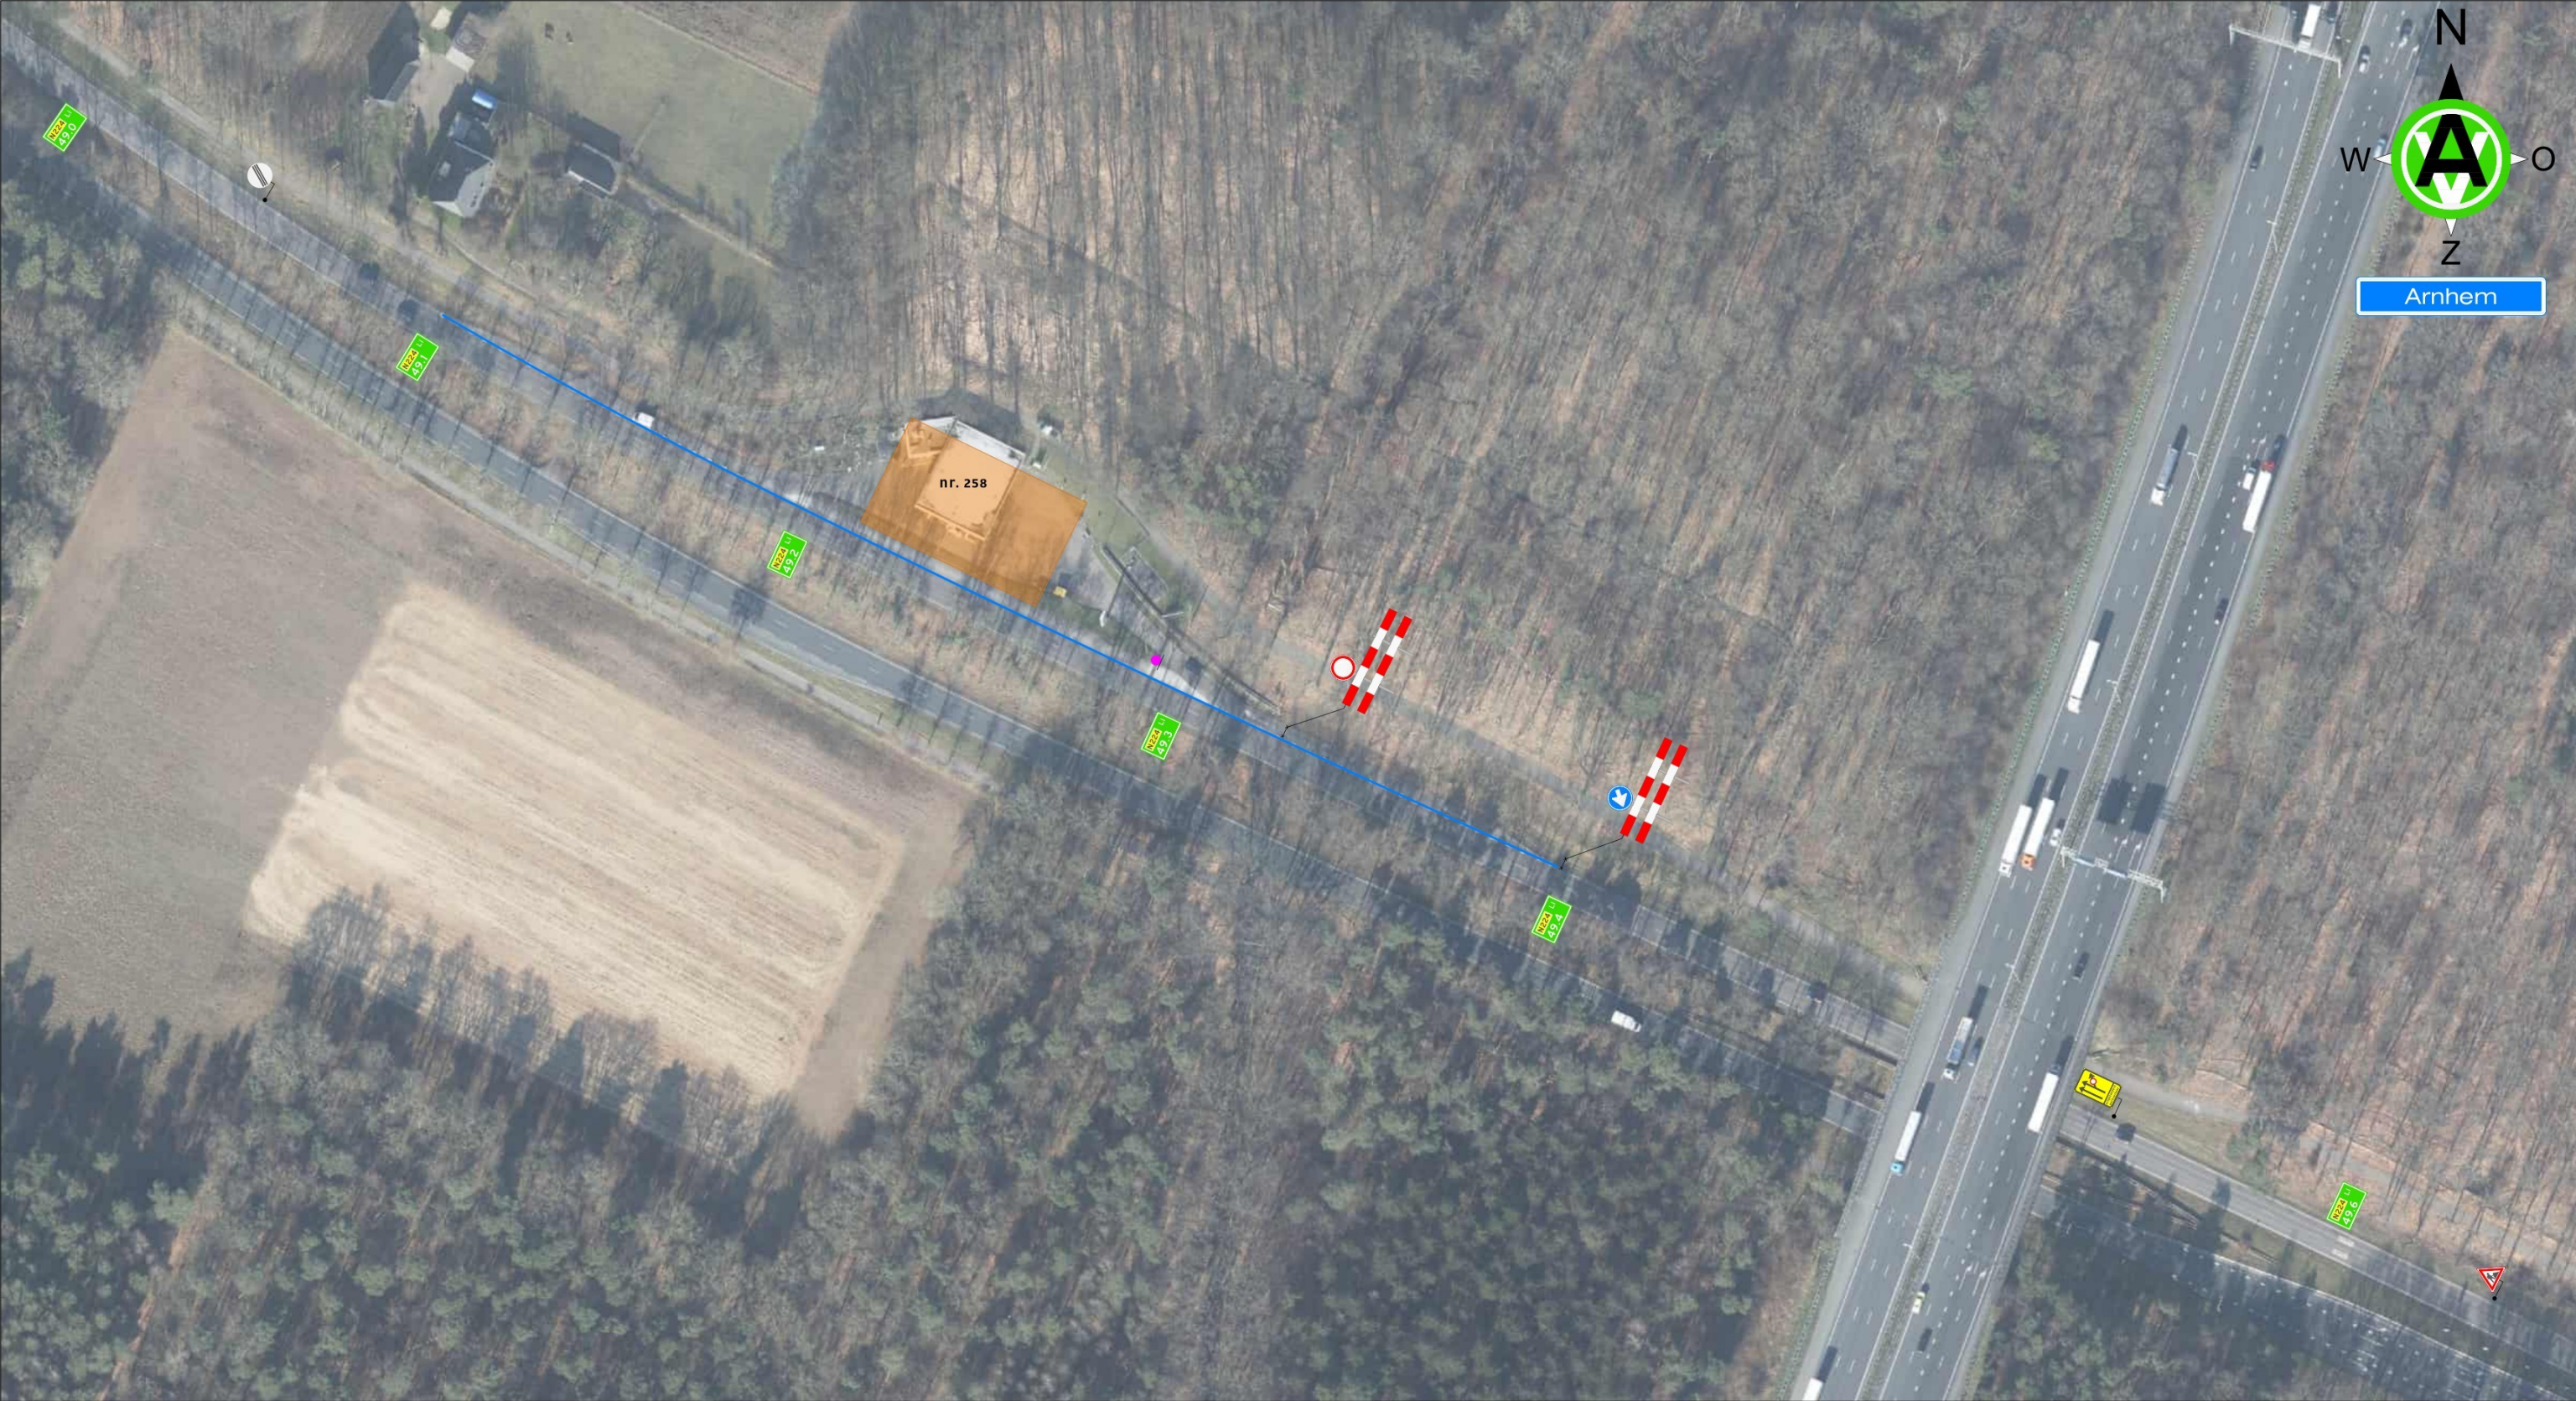

Legenda

Werkruimte

Bakens (ca. 300 m)

Deze weg is dicht

X t/m X

1X

OPDRACHTGEVER: ZVS EEMNES		GETEKEND:	DATUM:	Paraaf:
ONDERDEEL: Amsterdamseweg te Arnhem		GET:	07-07-2026	
		GEZ:	07-07-2026	
		VRU:		
		Revisie:	GET:	
abbink verkeerstechniek Technische Infra Verkeersvoorzieningen		SCHAAL:	n.v.t.	
		PROJECT NR.		FORMAAT A3
		TEK NR.	426-00100.g-14	BLAD NR. 01
Postadres : Abbink Verkeerstechniek B.V. Postbus 87 7670 AB Vriezenveen		Bezoekadres : Lindberghstraat 14 7903 BN Hoogeveen		Telefoon : 0520-334018 Email : @abbinkverkeerstechniek.nl
© Abbink Verkeerstechniek B.V.		De locatie van de borden is een indicatie, de exacte locatie wordt in het werk bepaald.		NKC.2021.283.BrI9101.N095.1