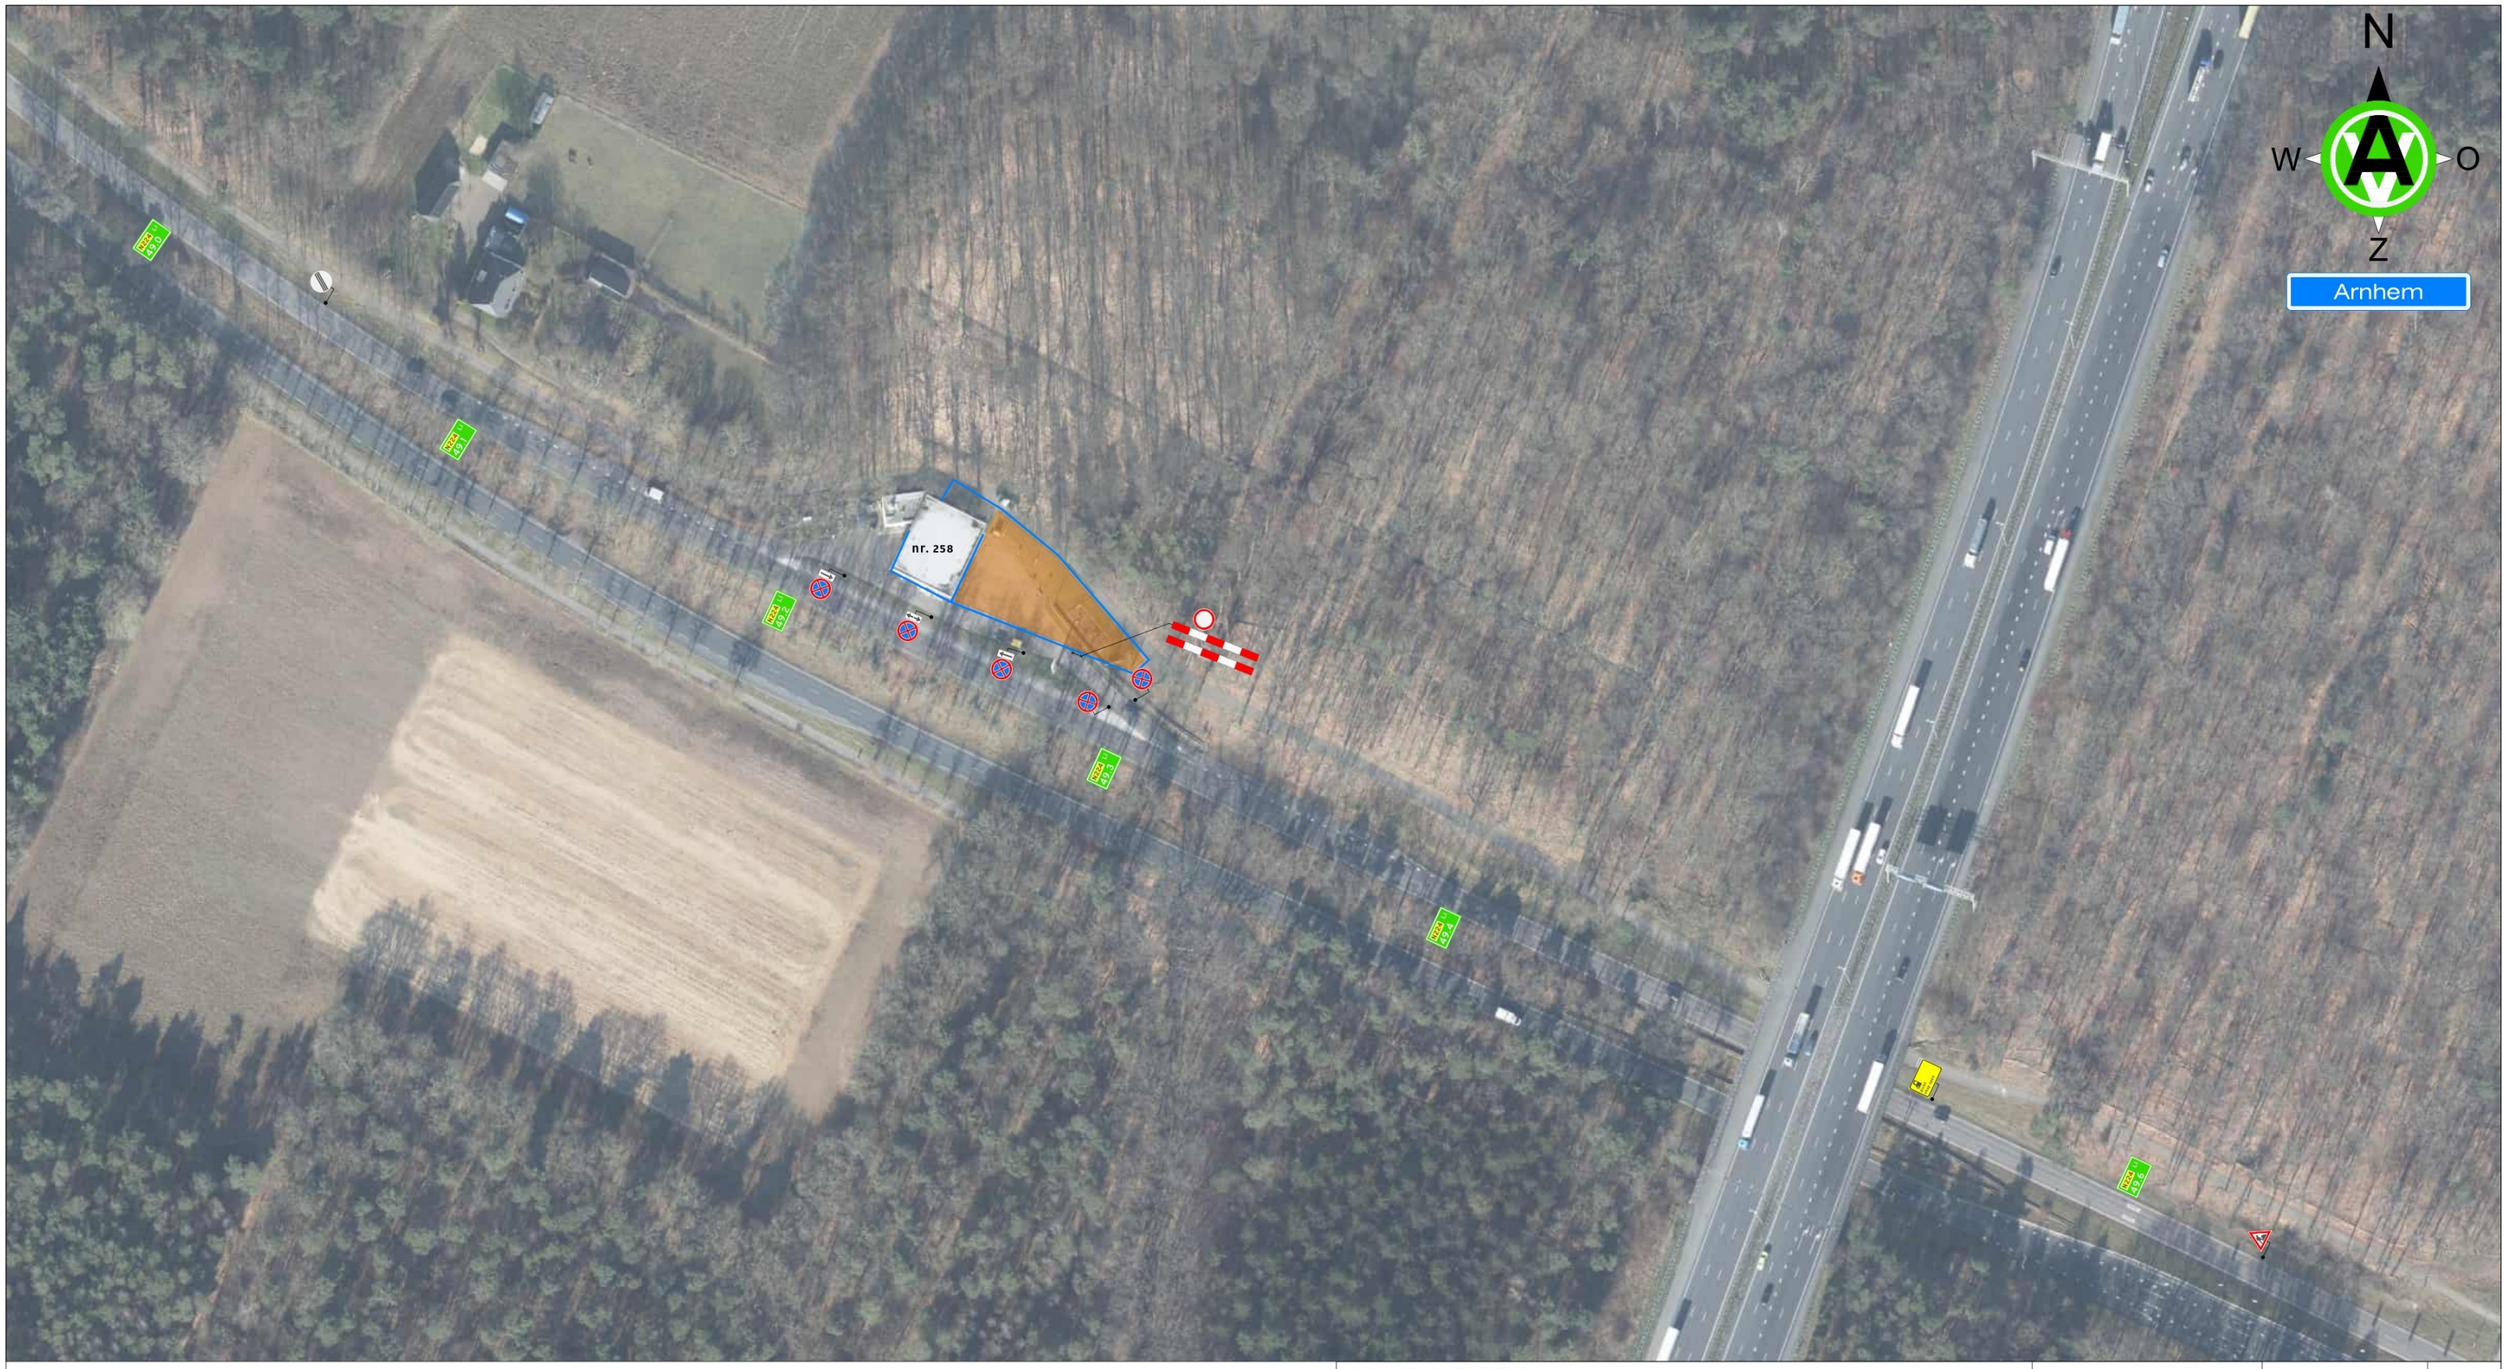

Legenda

- Werkruimte
- Bakens (ca. 190 m)

OPDRACHTGEVER: ZVS EEMNES

ONDERDEEL: Amsterdamseweg te Arnhem

GETEKEND:		DATUM:	Paraaf:
GET: [redacted]		15-07-2026	
GEZ: [redacted]		15-07-2026	
VRIJ:			
Revisie:	GET:		

SCHAAL: n.v.t.

FORMAAT: A3

PROJECT NR.

TEK NR. 426-00100.g-14

BLAD NR. 02

abbink verkeerstechniek

Technische Infra
Verkeersvoorzieningen

Postadres : Abbink Verkeerstechniek B.V.
Postbus 87
7670 AB Vriezenveen

Bezoekadres : Lindberghstraat 14
7903 BN Hoogeveen

Telefoon : [redacted]
Email : [redacted]abbinkverkeerstechniek.nl

© Abbink Verkeerstechniek B.V.

De locatie van de borden is een indicatie, de exacte locatie wordt in het werk bepaald.

NKC.2021.283.Brl9101.N095.1