




Het graven van tertiaire
watergangen en de aanleg van
dammen met duiker op de locatie
Lopikerweg oost 102 in Lopik

Datum: 12-8-2026
Formaat: A3
Schaal: 1:750

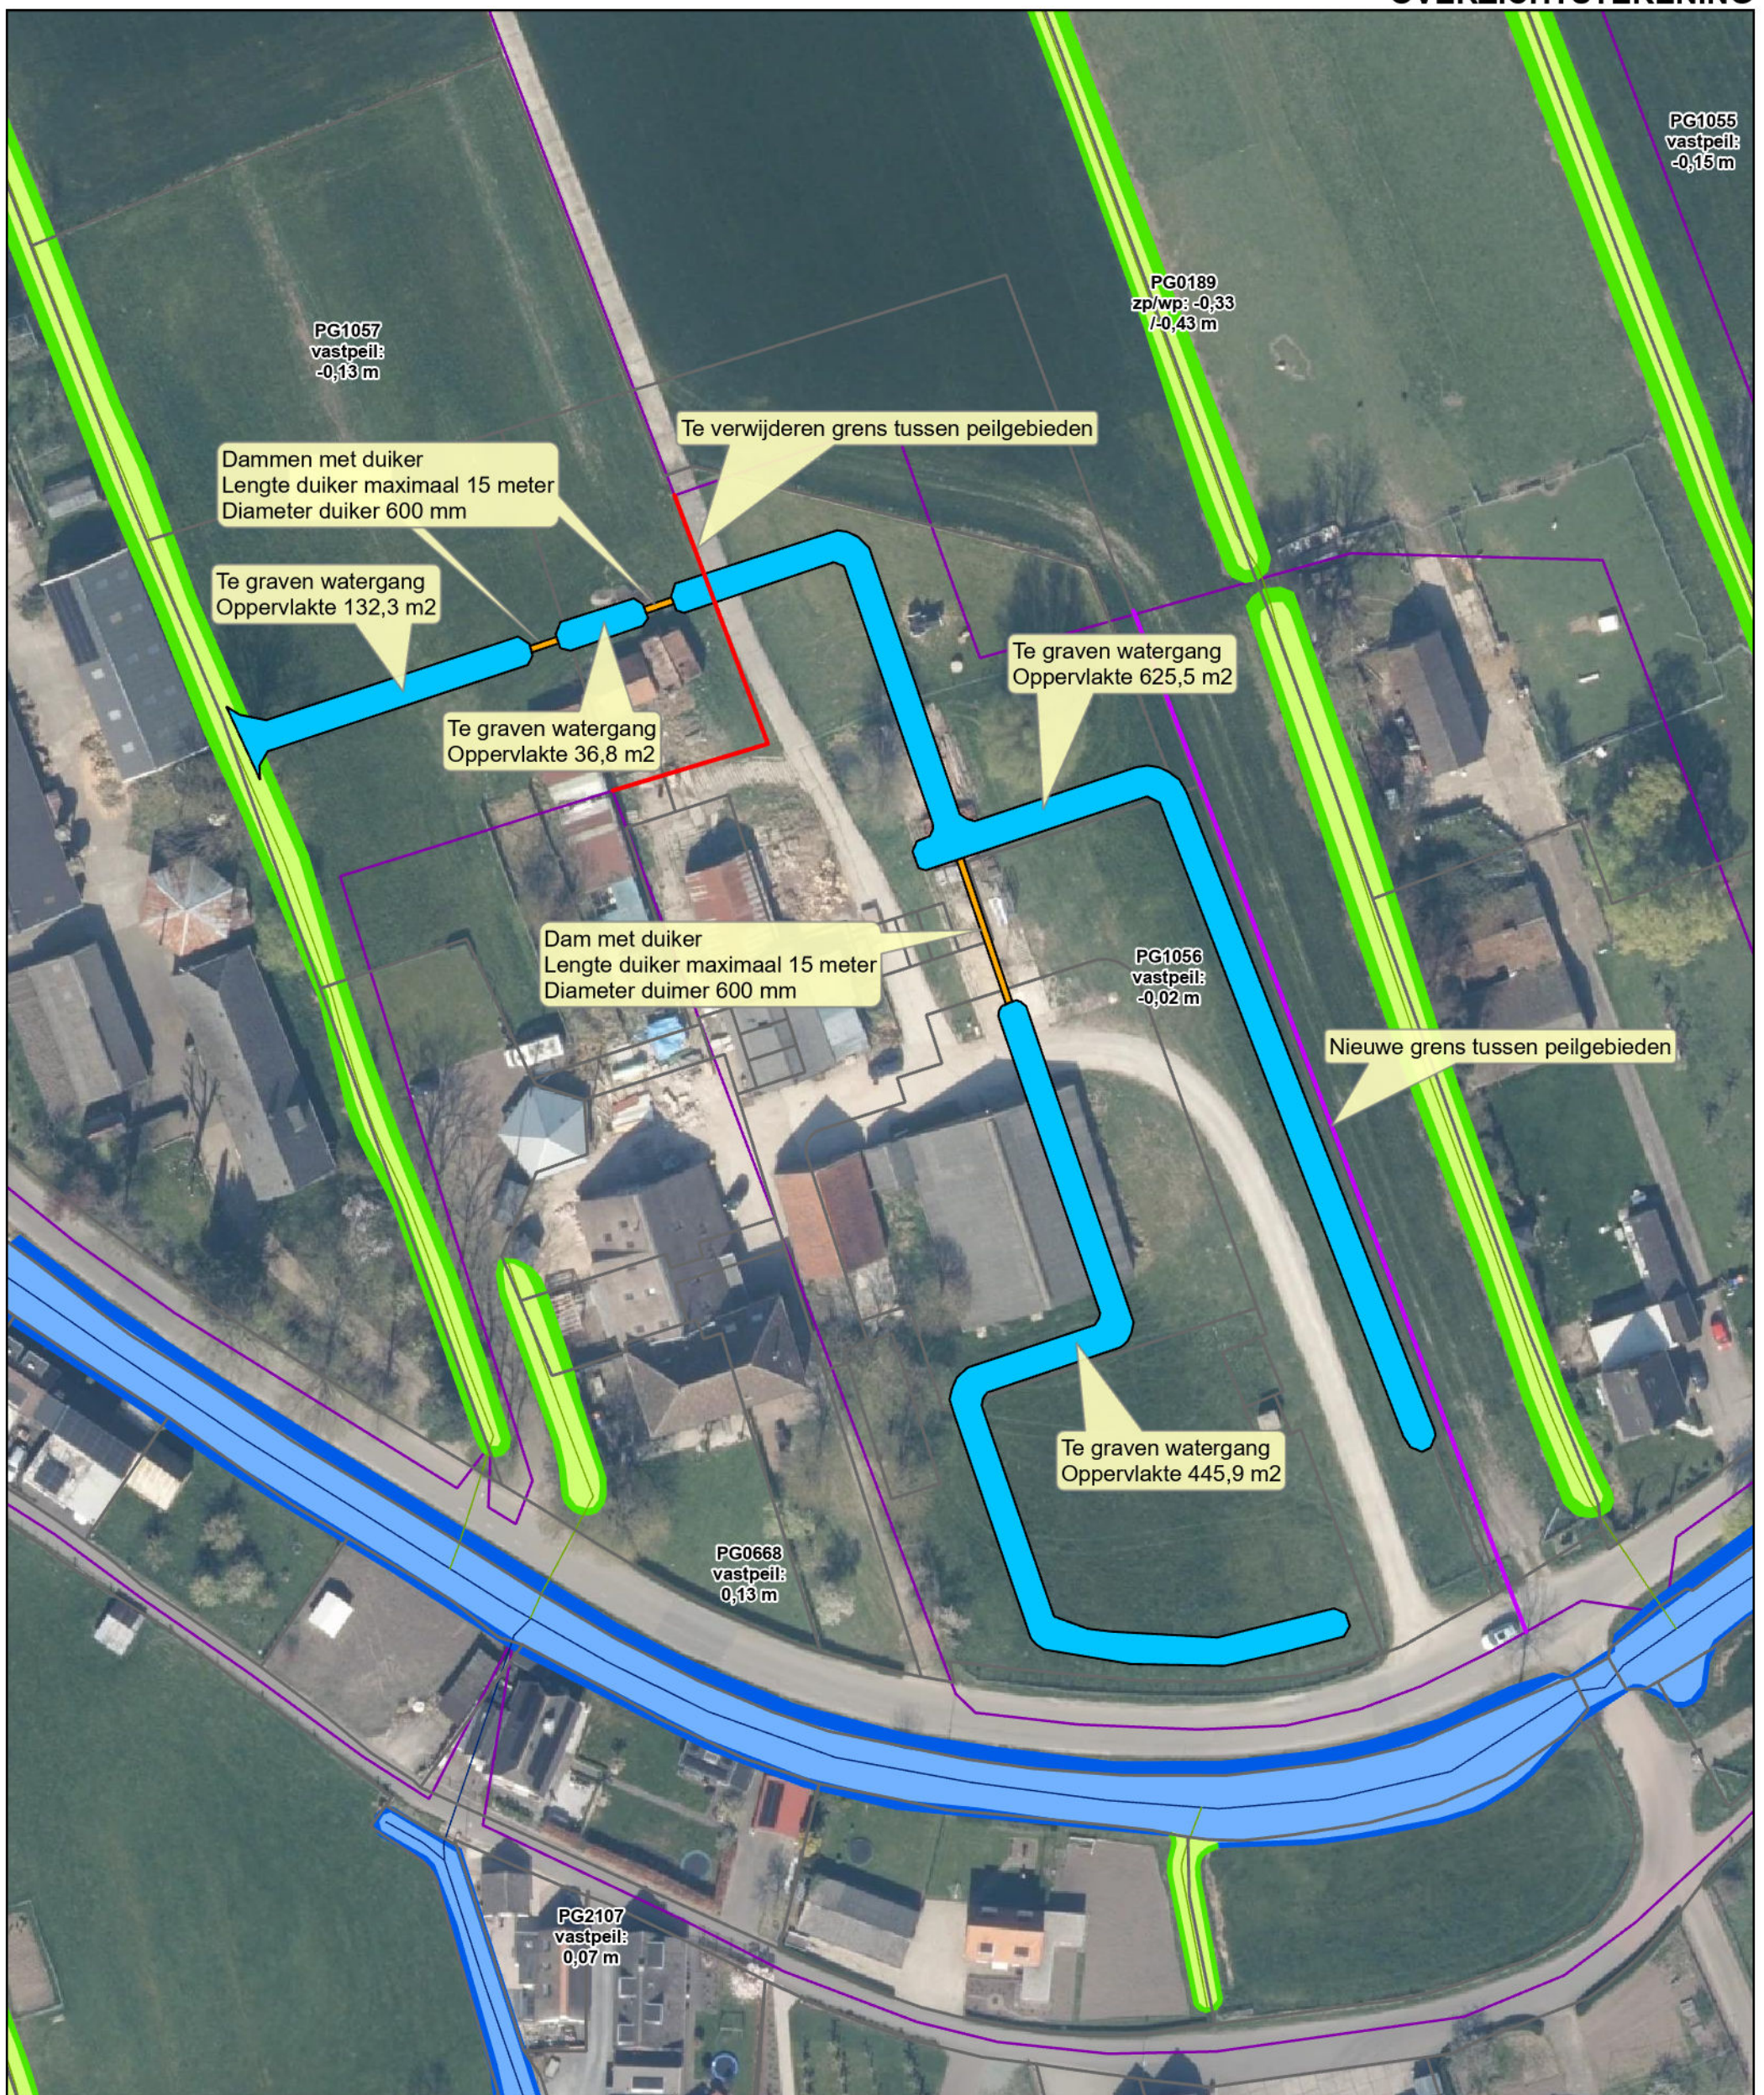