LENGTEPROFIEL
Schaal 1:1(1_H_1:100)

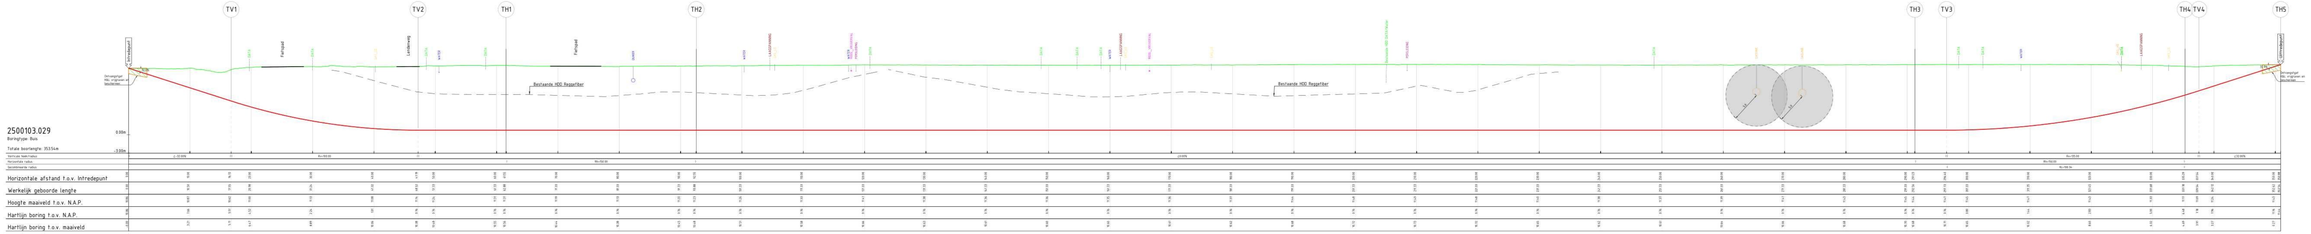

SITUATIE
Schaal 1:1(1_H_1:500)

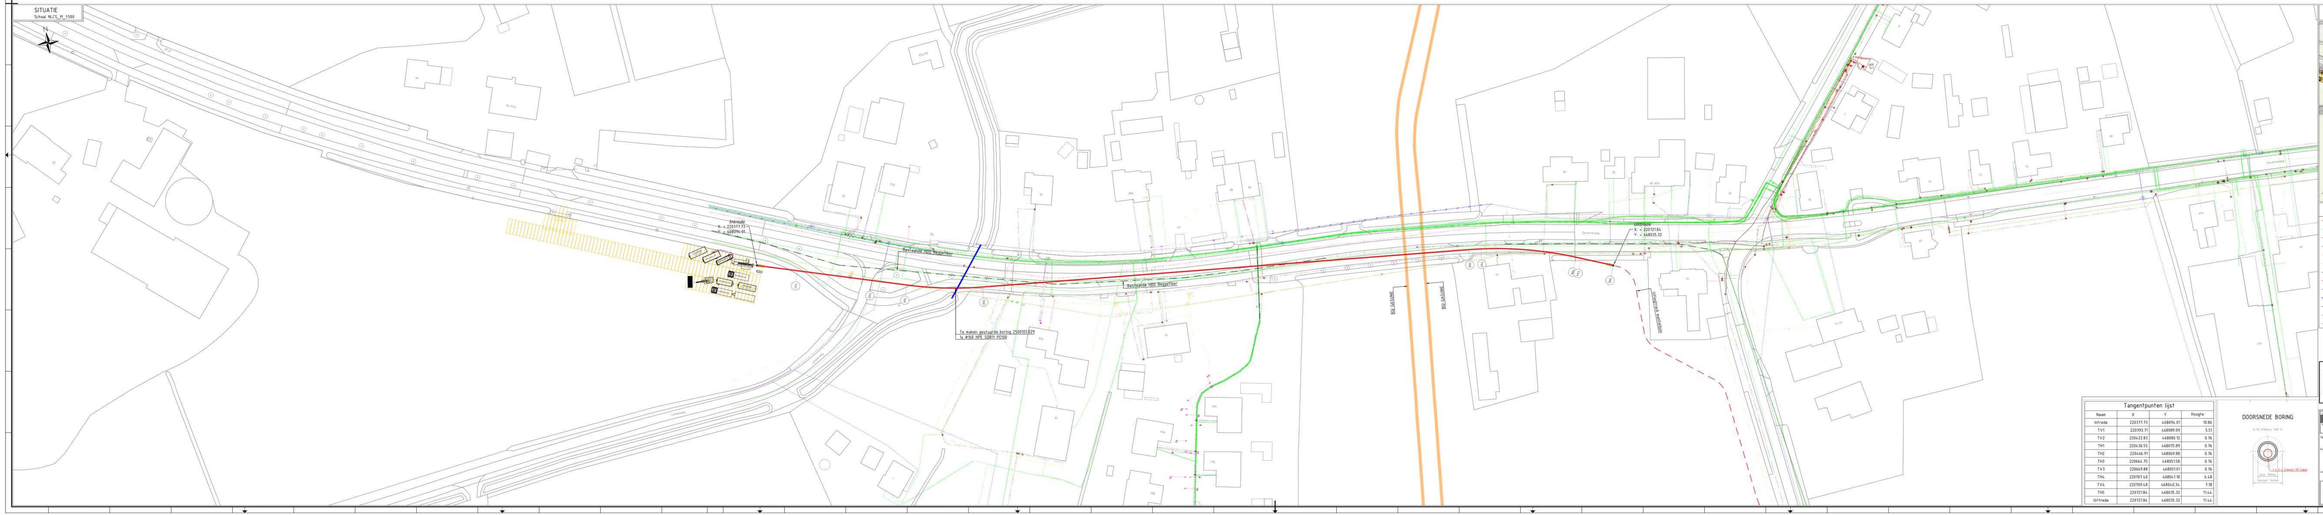

OVERZICHT
Schaal 1:1(1_H_1:2000)

Legenda

Buisleiding gevaarlijke inhoud	Bestaand
Gefaseerd project	Bestaand
Laagspanning	Bestaand
Middenspanning	Bestaand
Gas hoge druk	Bestaand
Gas lage druk	Bestaand
Gestuurde Boring	Bestaand
Gestuurde Boring	Nieuw
Water	Bestaand
Kolter	Verralen
Duiker	Bestaand
Drainlatering	Bestaand
Riolering vrijverval	Bestaand

OPMERKINGEN
Meter in meters. tenzij anders aangegeven
Diepteniveau in meters t.o.v. N.A.P., tenzij anders aangegeven
Coördinaten in meters
Bestaande KLIC ingetekend op basis van KLIC-melding
Werkelijke ligging tijdens uitvoering controleren d.d.v. proefsleuven

Tangentpunten lijst			
Naam	X	Y	Hoogte
Intrede	225193.71	448086.89	10.86
TV1	225193.71	448089.89	5.53
TV2	225412.81	448089.15	0.96
TH1	225636.55	448075.89	0.96
TH2	225668.91	448069.88	0.96
TH3	225866.75	448055.58	0.96
TV3	225869.88	448055.61	0.96
TH4	225970.48	448044.98	0.48
TV4	225970.48	448044.34	7.98
TH5	226150.96	448035.32	11.44
Uittrede	225157.04	448035.32	11.44

DOORSNEDE BORING
N.T.S. Afstand: 100.0

Gemeente Beverstaat: NuLaren - Laren	2500103.029	Gemaakt door: DIV	Datum: 29-01-2025	Schaal: A0:1:1 A4:1:2	Tekeningnummer: Gefaseerd Ontwerp
		Controleer door: DIV	Datum: 29-01-2025		

Aanvrager:
Aannemingsbedrijf van den Heuvel B.V.

Tekeningomschrijving:
Gestuurde Boring Tx Ø160 HPE SDR11 PE100
t.b.v. aanleg MS-kabels Liander

Locatie:
N233 Deventerweg - Lenderweg te Laren

vandebeek kabels - leidingwerk
VAN DEN HEUVEL
AANNEMINGSBEDRIJF VAN DEN HEUVEL B.V.

Tekeningnummer:
2500103.029_01