
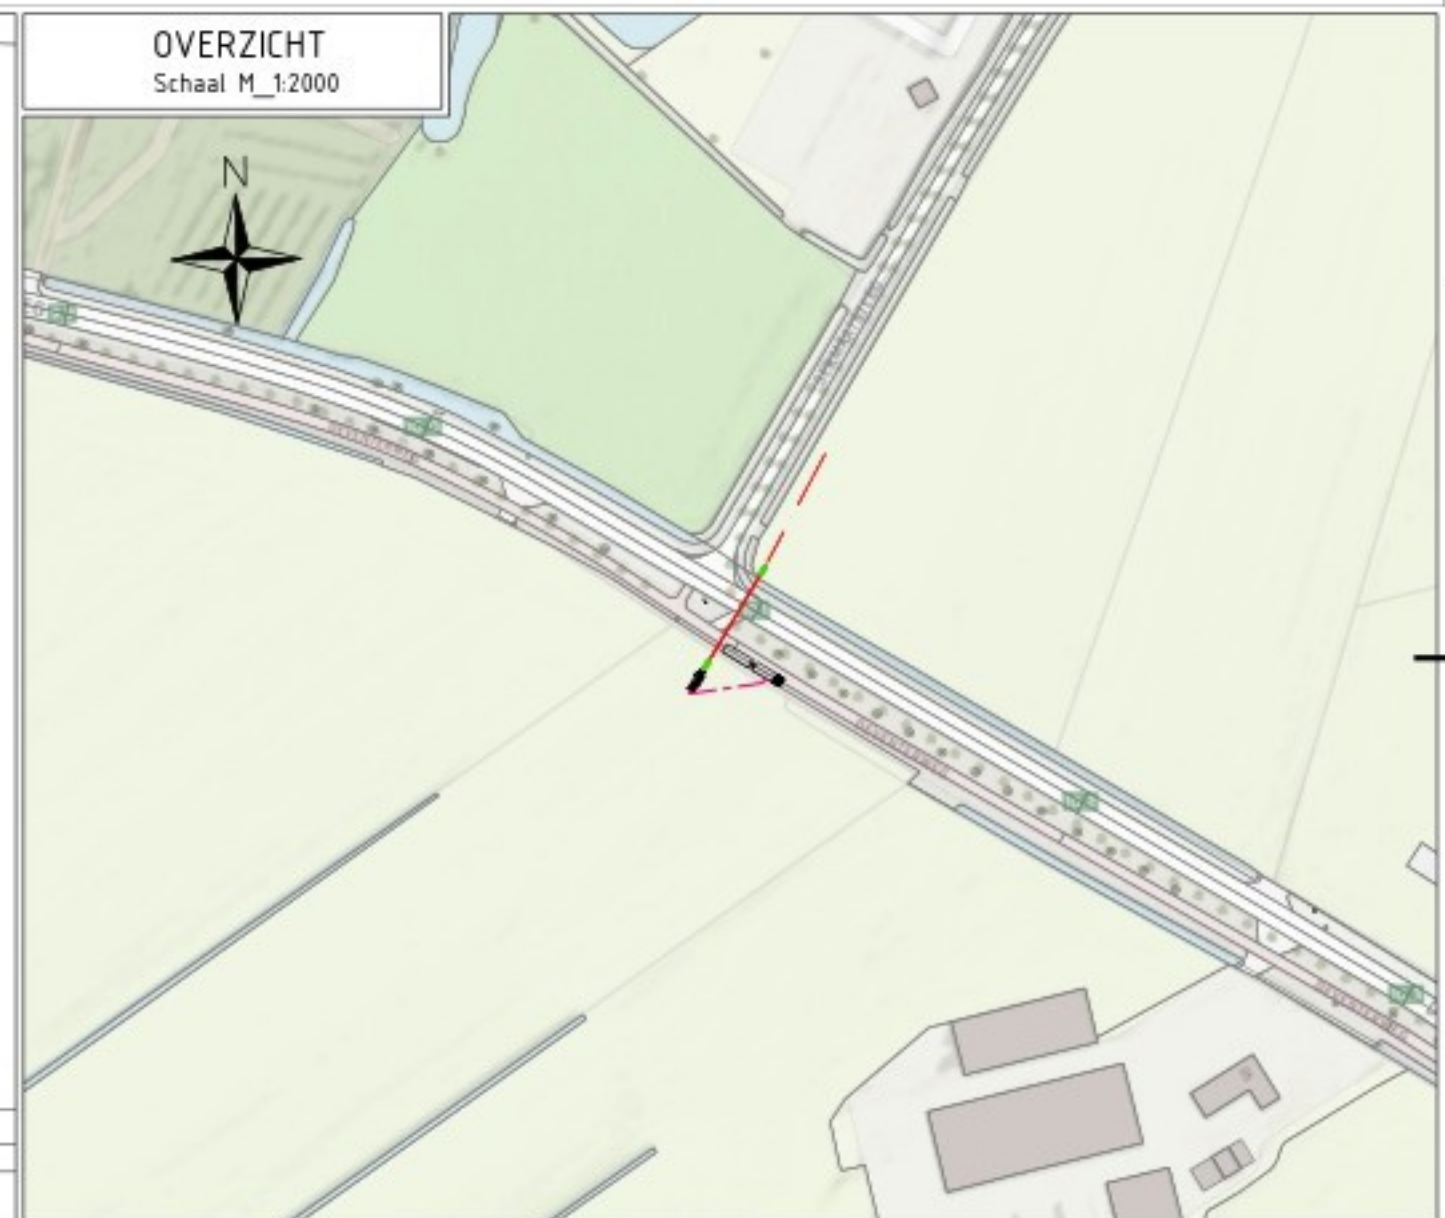
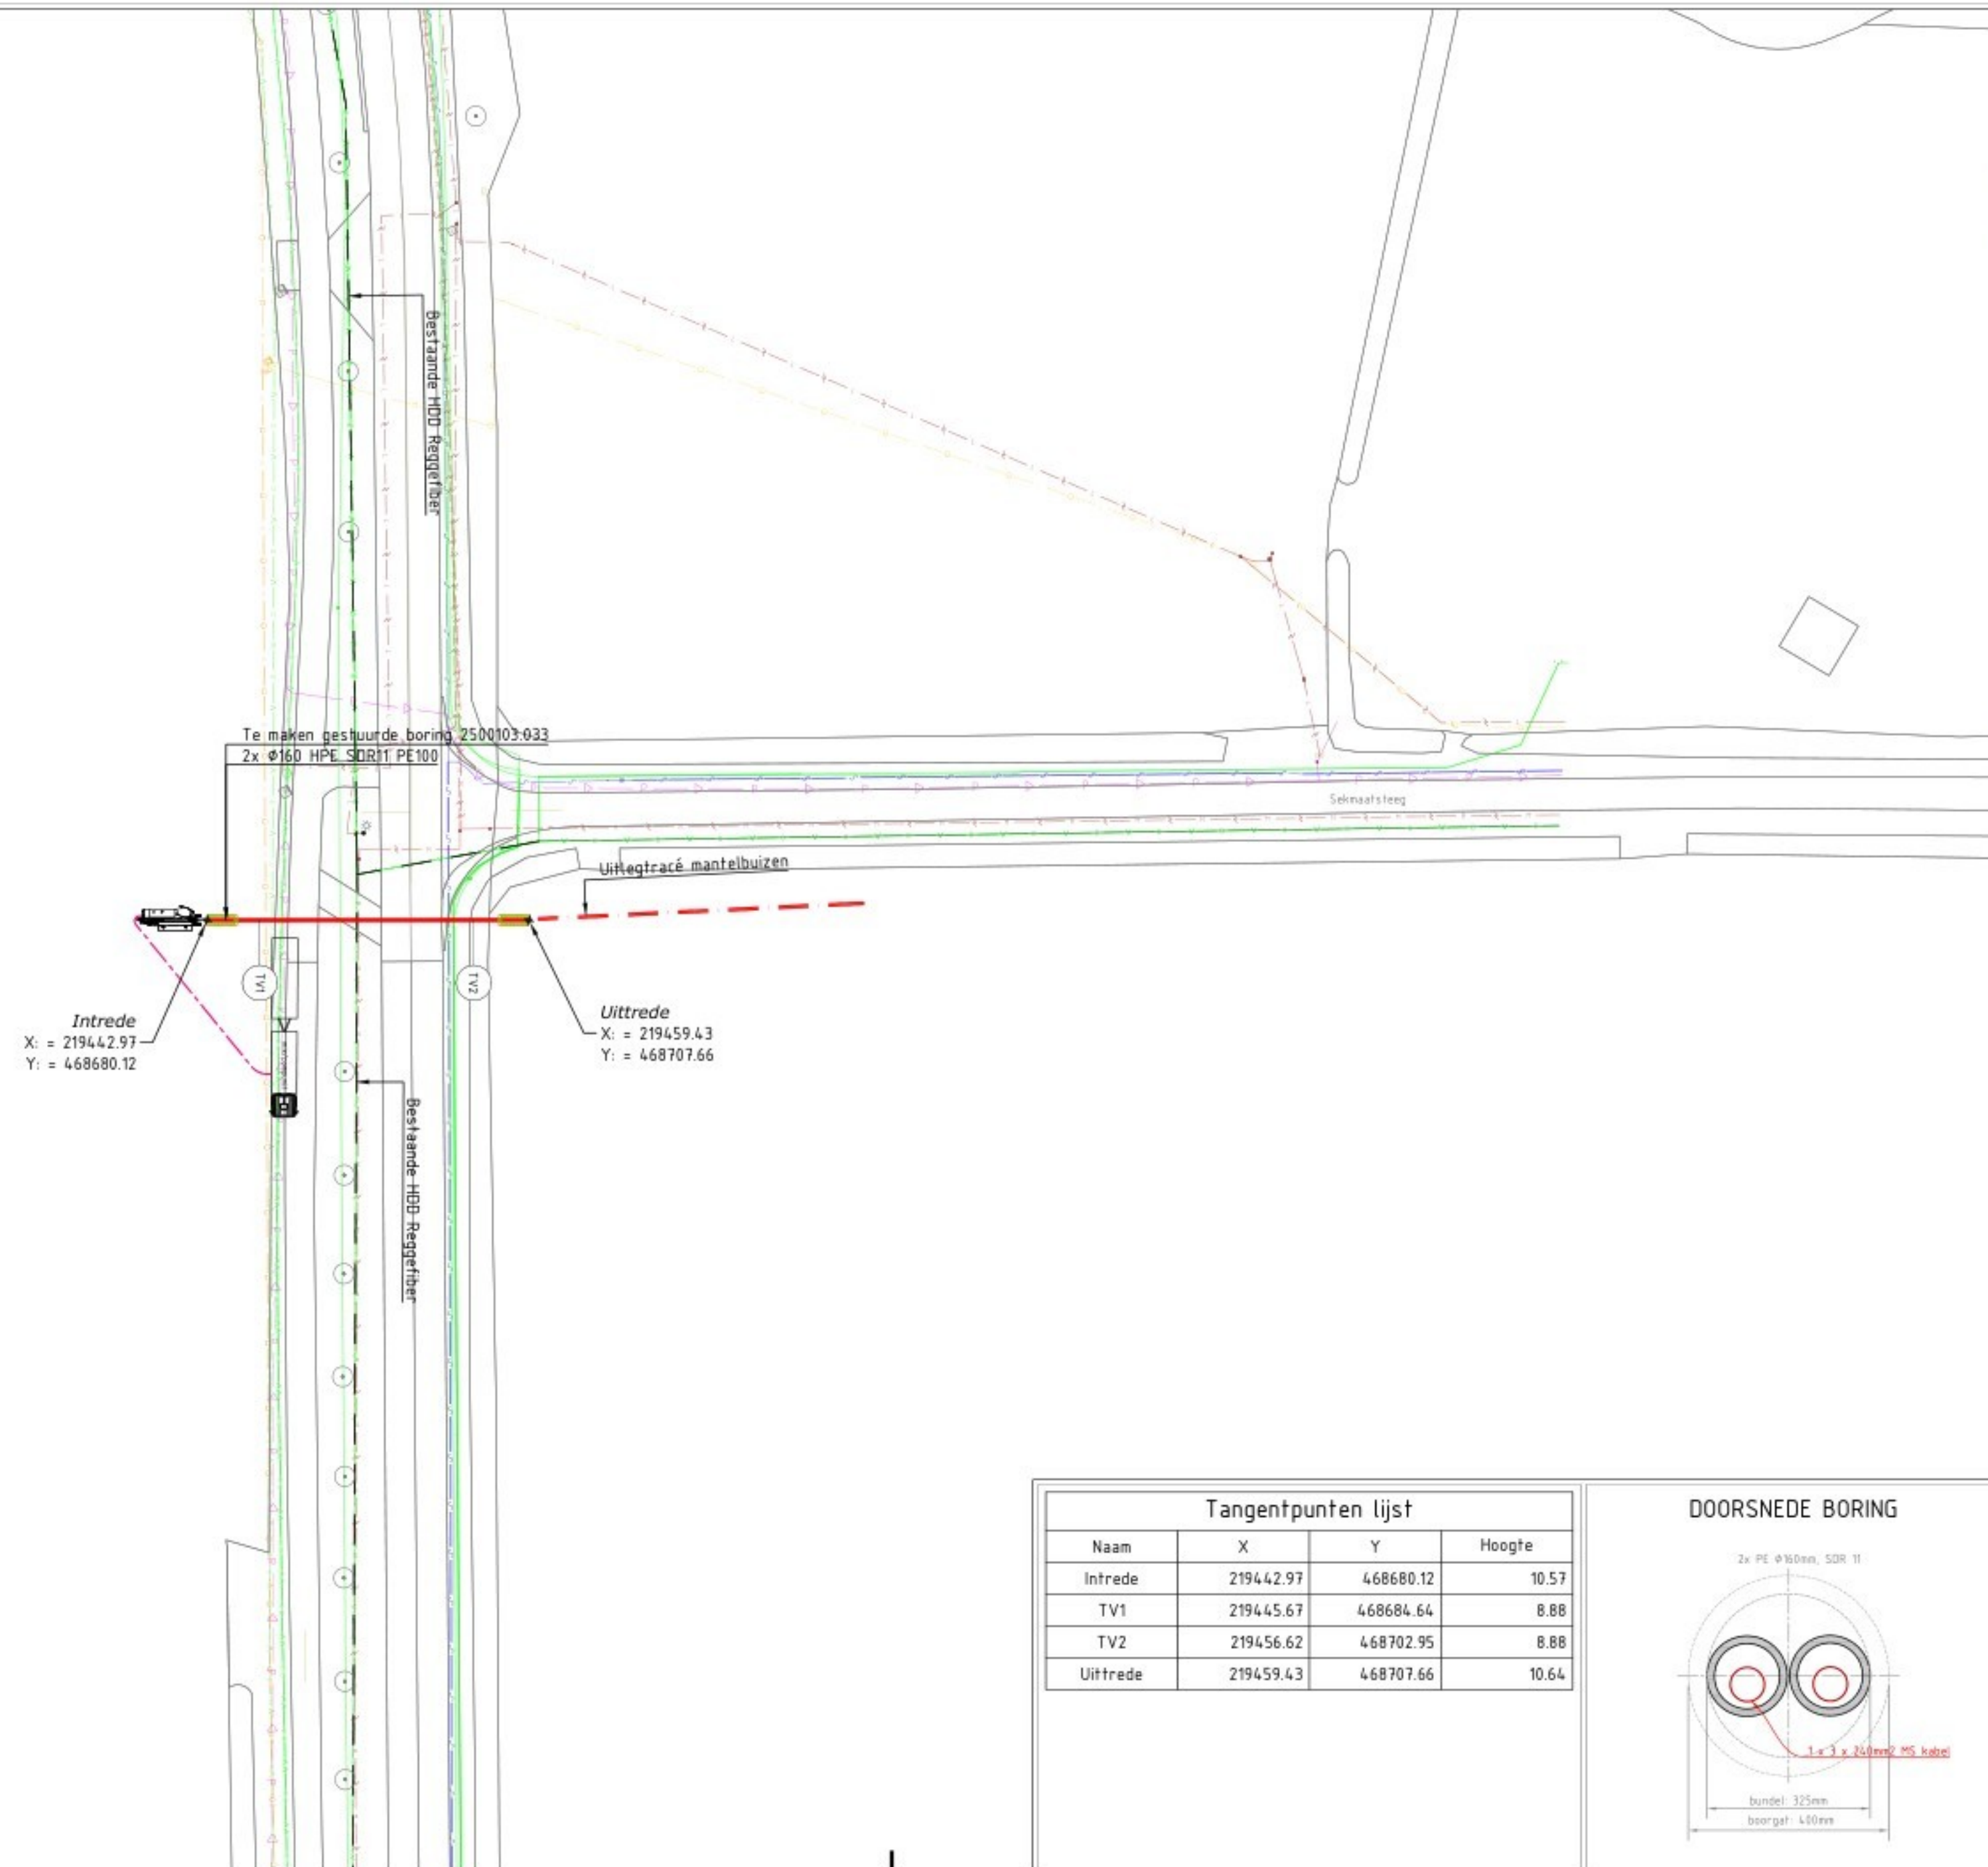


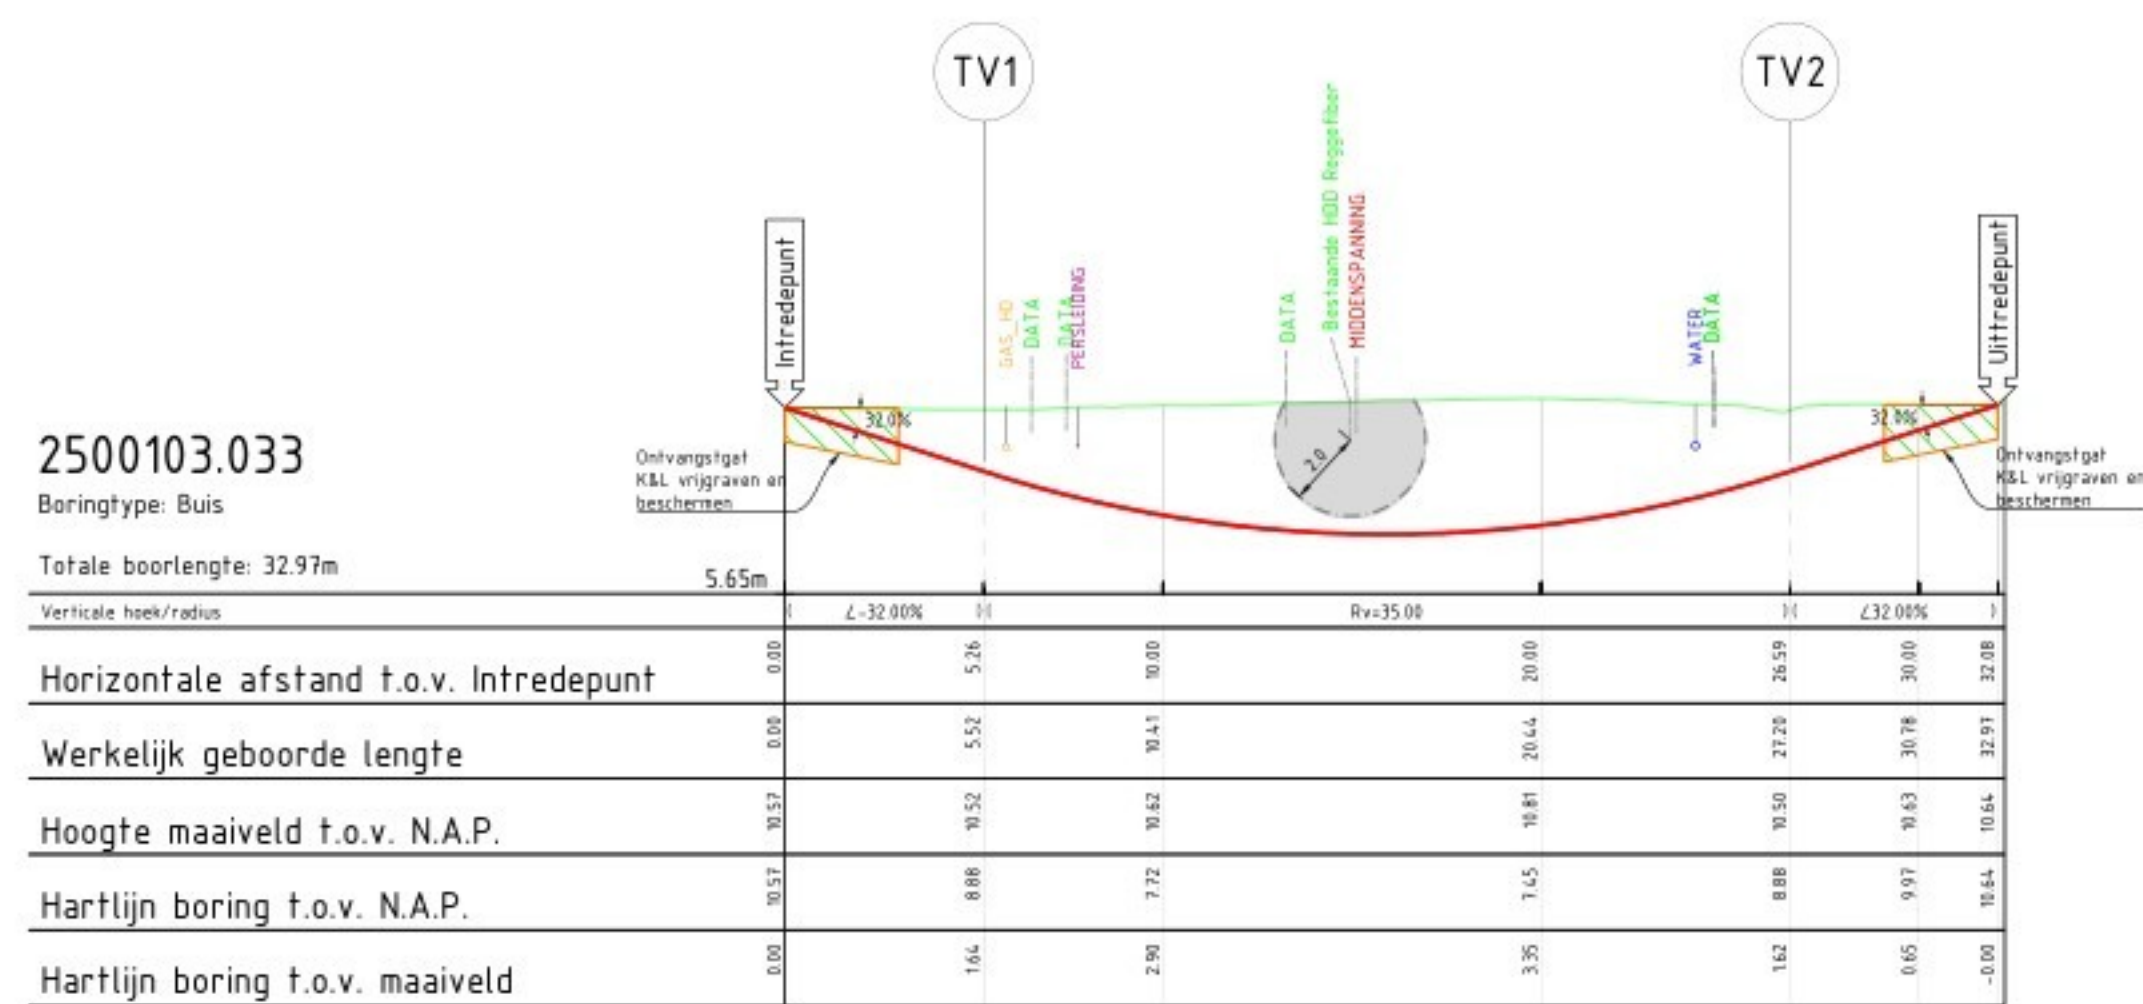

Legenda		
	Datatransport	Bestaand
	Laagspanning	Bestaand
	Middenspanning	Bestaand
	Gas hoge druk	Bestaand
	Gas lage druk	Bestaand
	Gestuurde Boring	Bestaand
	Gestuurde Boring	Nieuw
	Water	Bestaand
	Drukriolering	Bestaand
	Riolering vrijverval	Bestaand

OPMERKINGEN :

Maten in meters, tenzij anders aangegeven

Hoogtematen in meters t.o.v. N.A.P., tenzij anders aangegeven

Coördinaten in RD

Bestaande K&L ingetekend op basis van KLIC-melding

Werkelijke ligging tijdens uitvoering controleren d.m.v. proefsleuven

A									
Geleend door		Geïnteroleerd door		Goedgekeurd 01-10-2025		Blad 1		Status	
Projectnr: Opdrachtgever: NuGefre - Laren		Projectnr: 2500103.033		School DIV		Formaat A1		Datum uitgifte 01-10-2025	
								Definitief Ontwerp	

Opdrachtgever	Aannemingsbedrijf Van den Heuvel B.V.
Projectomschrijving	Gestuurde Boring 2x Ø160 HPE SDR11 PE100 t.b.v. aanleg MS-kabels Liander
Locatie	N339 Deventerweg - Sekmaatsteeg te Laren