


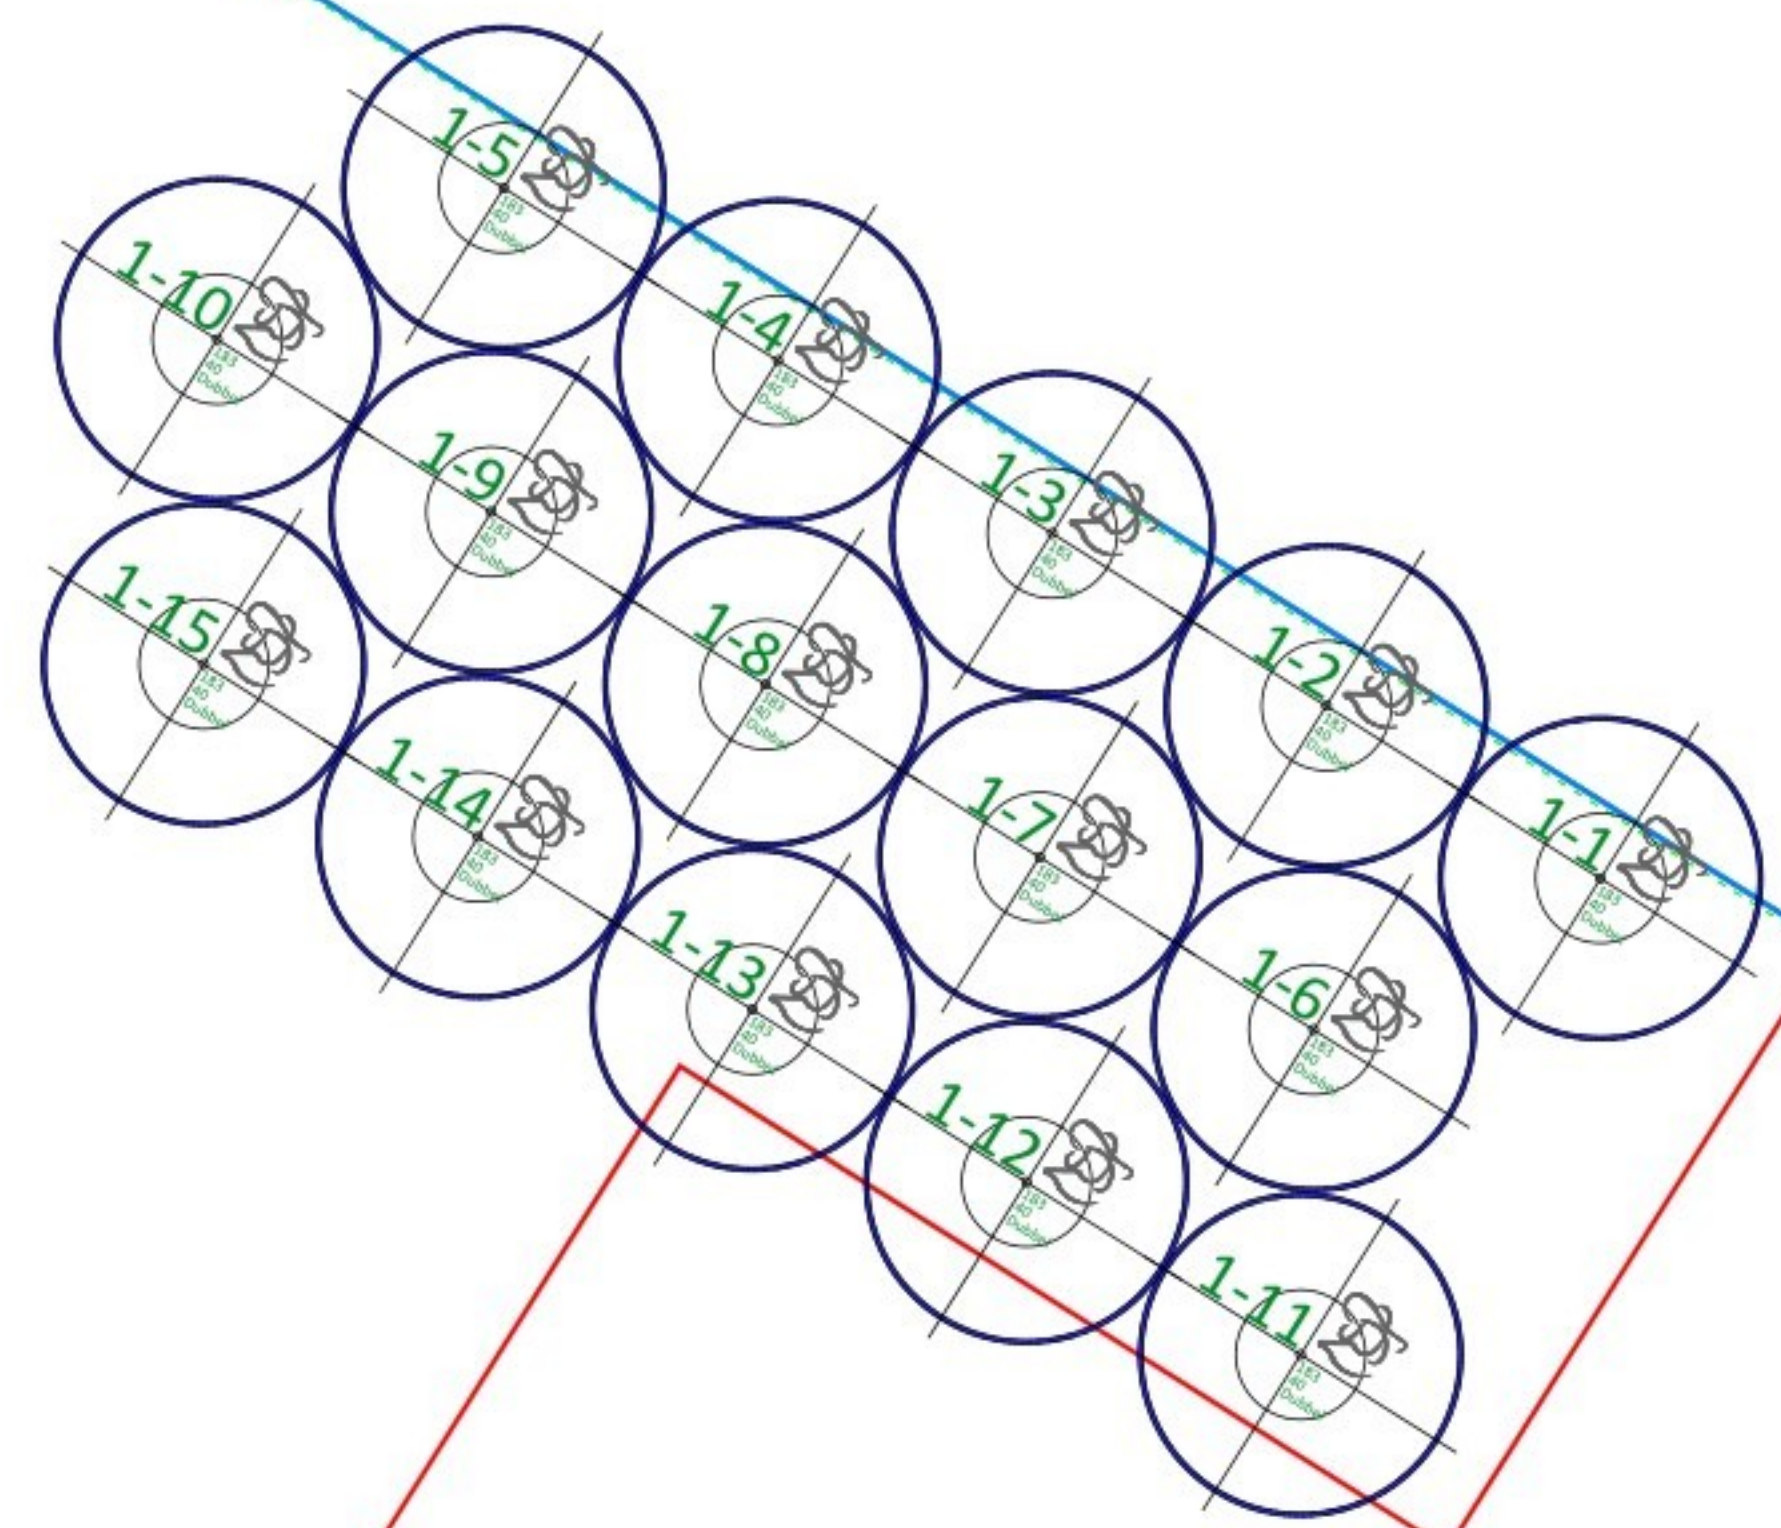

12398
694-AZ-12398

REMBORG

Legenda

Bron

H.O.H. Afstand

Perceelgrens

H.O.H. 13 mtr	→	
H.O.H. 12,5 mtr	→	
H.O.H. 12 mtr	→	
H.O.H. 11,5 mtr	→	
H.O.H. 11 mtr	→	
H.O.H. 10,5 mtr	→	
H.O.H. 10 mtr	→	
H.O.H. 9,5 mtr	→	
H.O.H. 9 mtr	→	
H.O.H. 8,5 mtr	→	
H.O.H. 8 mtr	→	
H.O.H. 7,5 mtr	→	
H.O.H. 7 mtr	→	
H.O.H. 6,5 mtr	→	
H.O.H. 6 mtr	→	
H.O.H. 5,5 mtr	→	
H.O.H. 5 mtr	→	

Project	: Antonius Ziekenhuis te Emmeloord	Opdrachtgever	: Donkerveenstra
Adres	: Urkerweg 4	Proj. man	: [redacted]
Plaats	: Emmeloord	Proj. nr	: 101881
Omschrijving	: Bronnenplan	Schaal	: 1:175
		Status	: Ontwerp
Getekend	: [redacted]	Datum	: 10-06-2026
		Tek. nr	: 2026RMBB0161

GEWOON DOEN