



Twee nieuw aan te leggen dammen, ligging achter in de polder
vanaf reijerscop 11, bovenzijde dam is -1,40 NAP

DAM 4

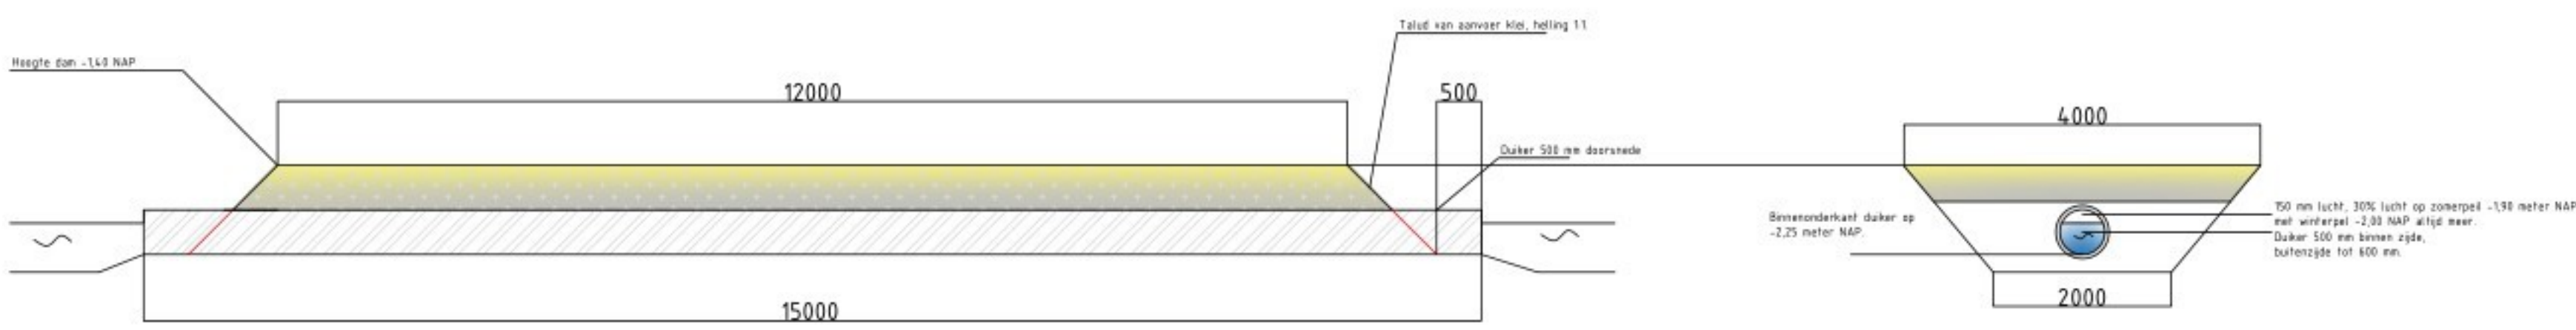


DAM 5

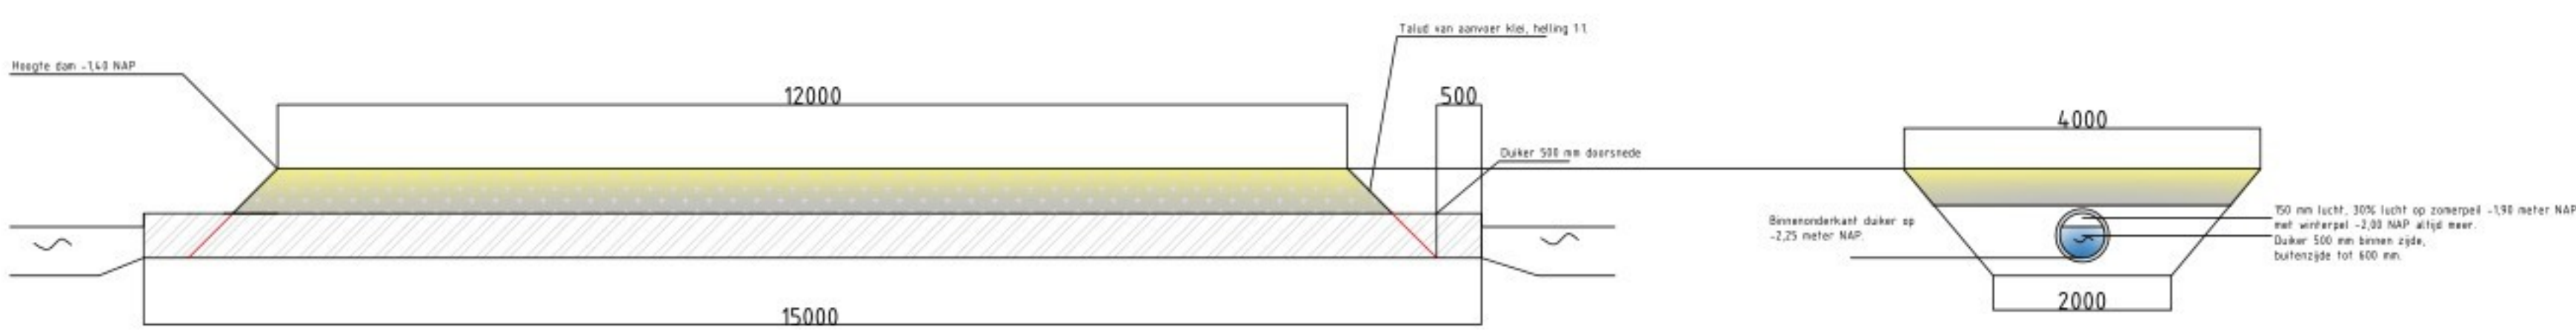


Drie al bestaande dammen welke worden verbreed, ligging
halverwege de polder gezien vanaf reijerscop 11, bovenzijde
dam is -1,30 NAP



DAM 1

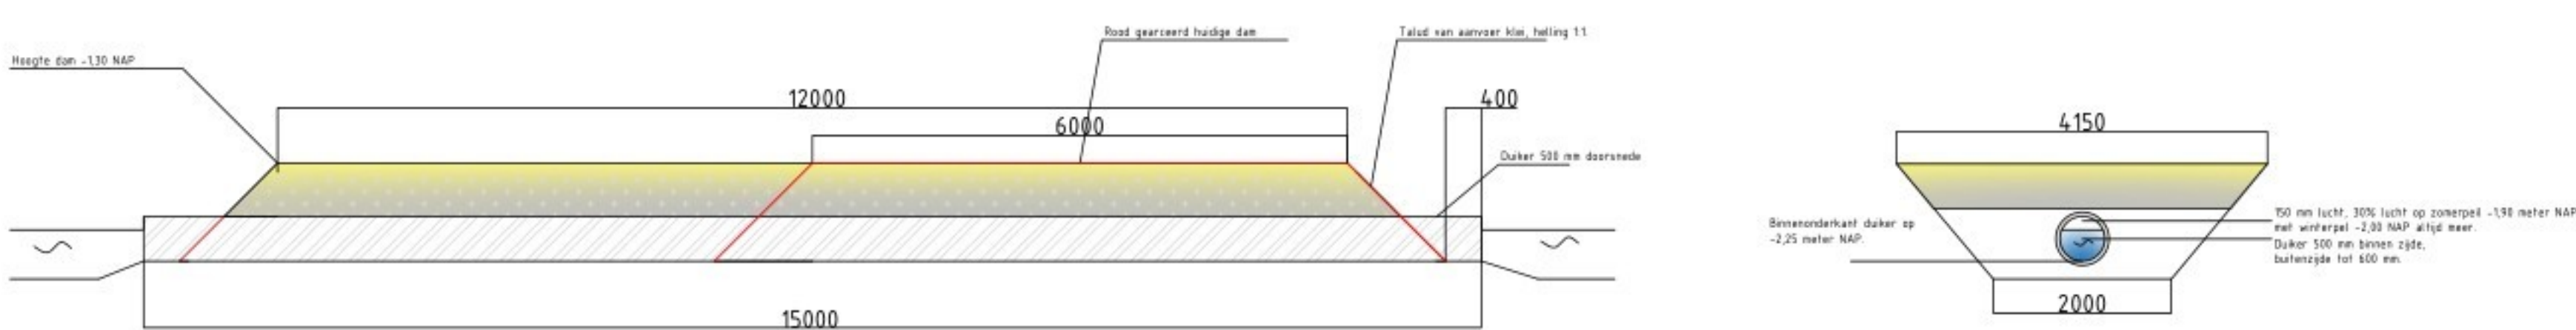

DAM 2

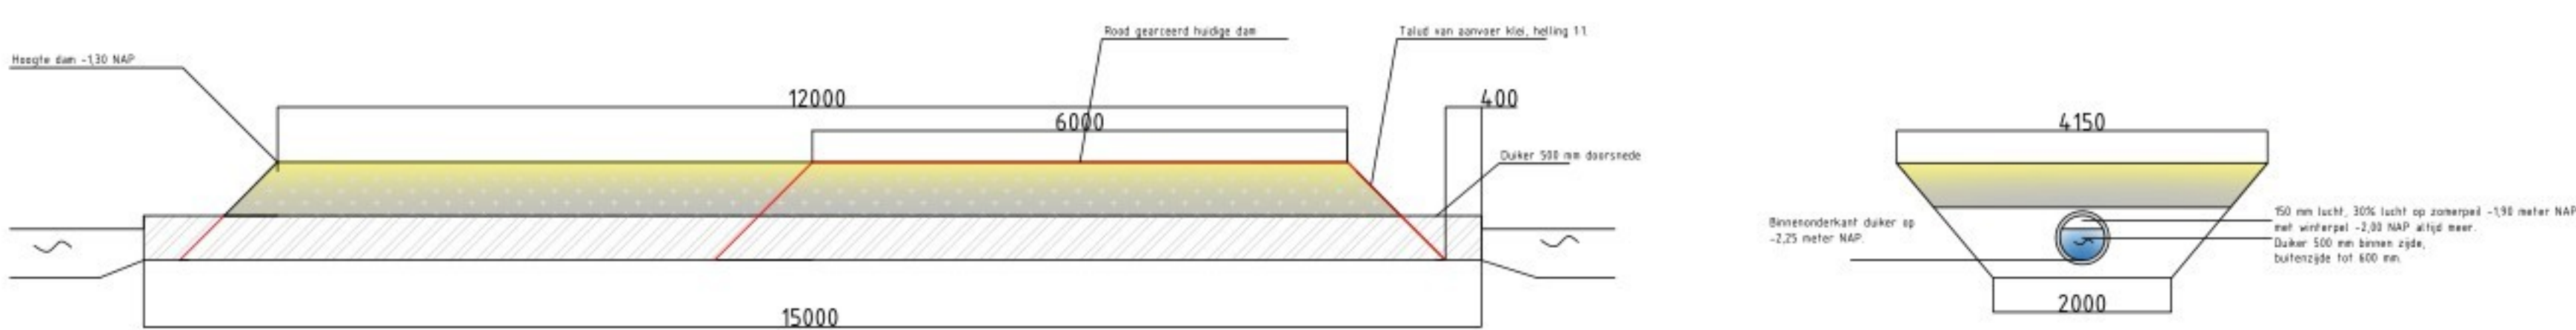


DAM 3

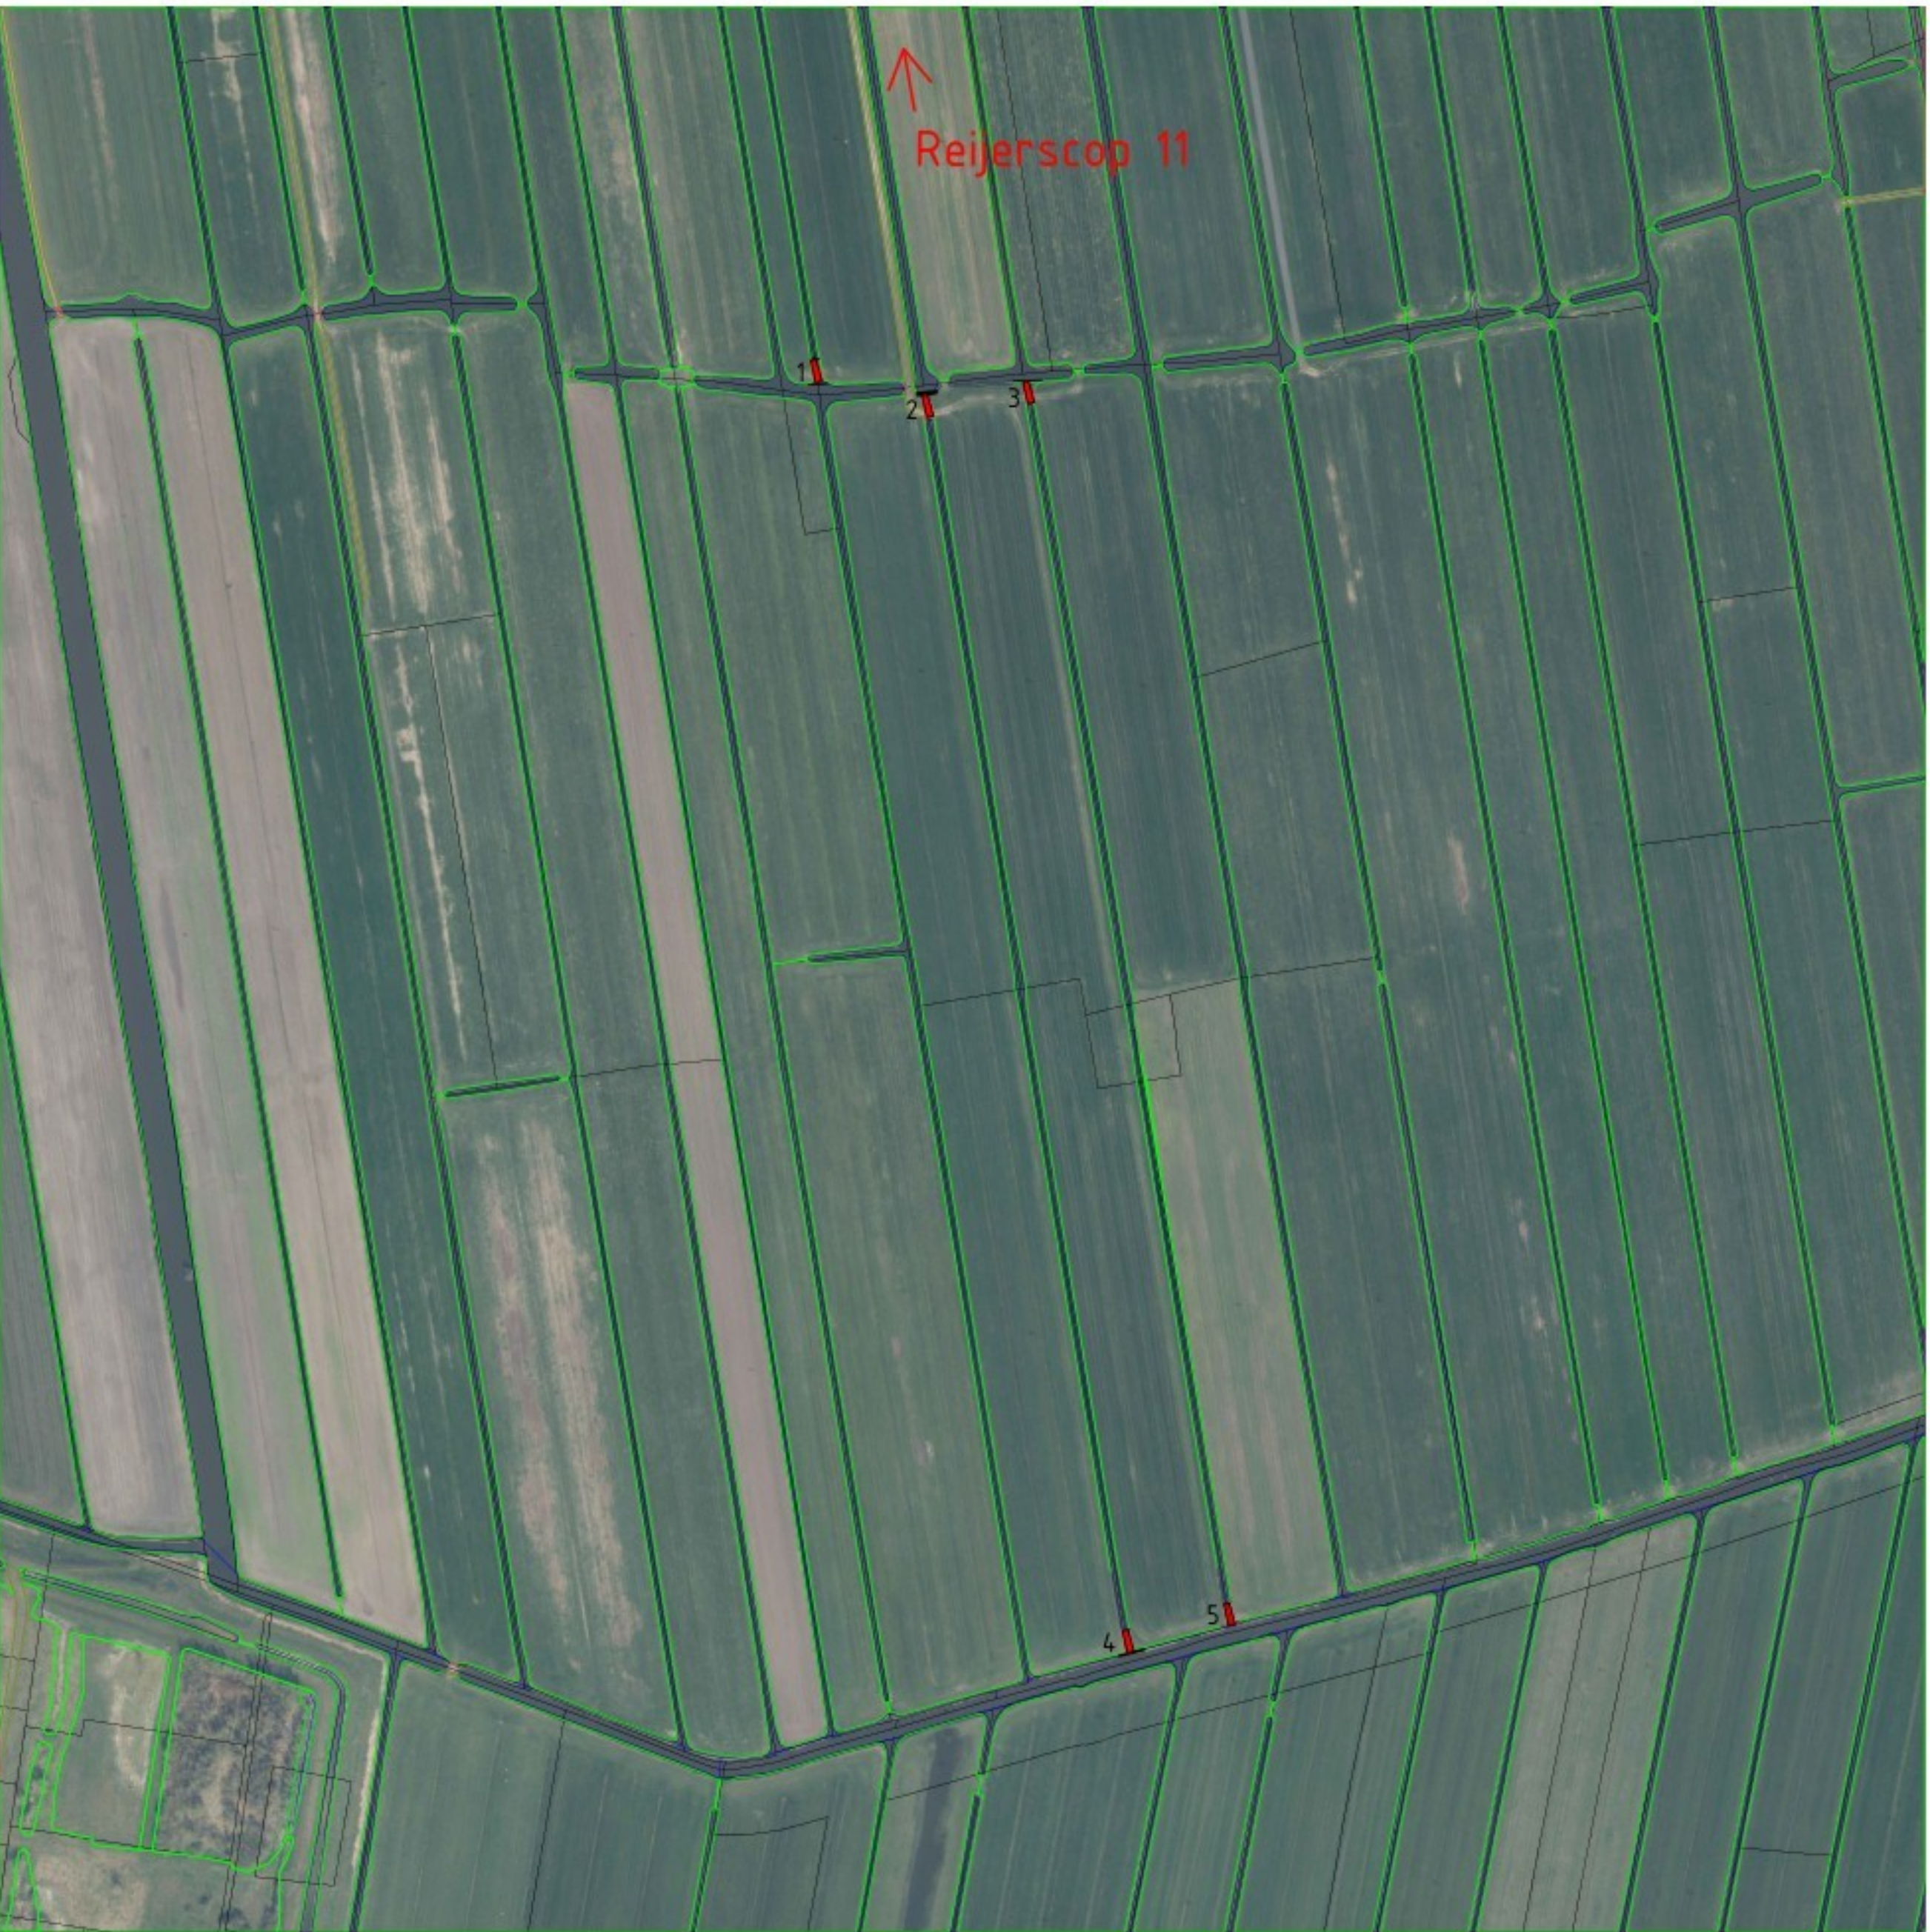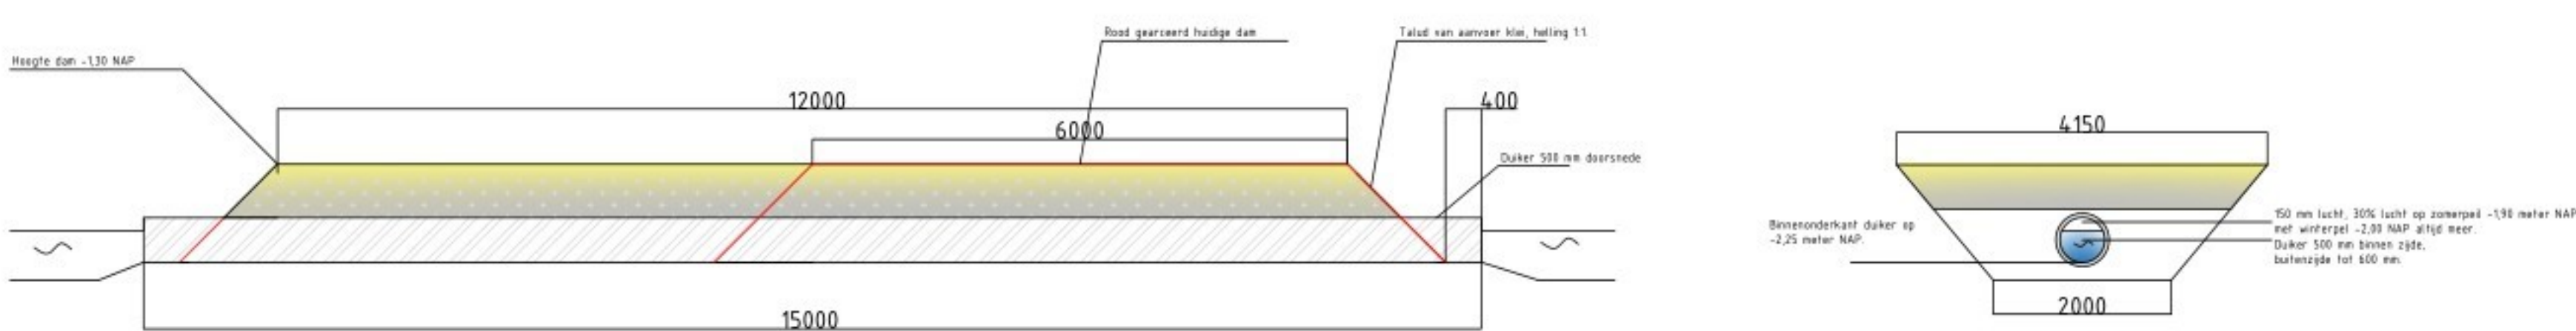

Twee nieuw aan te leggen dammen, drie te verbreden dammen.
Bovenstaande kaart rood gearceerd waar de dammen komen.

Watercompensatie voor demping van de sloot is al gerealiseerd,
de kopse kanten van de wefering percelen is in de laatste
jaren met tientallen centimeters afgekalfd door de
rivierkreeft.

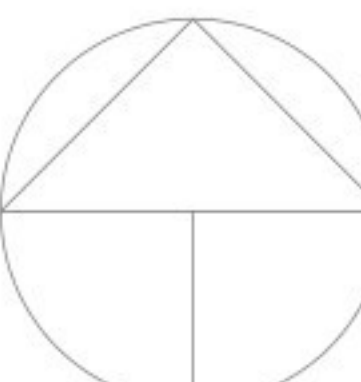

ALLE MATEN STAAN AANGEGEVEN IN MM.			
Opdrachtgever:			
Project: Aanleggen/verbreden dammen		3771 VG Barneveld 0342 - 745 324 info@hansrietveld.nl	
Onderdeel:	situatie + profiel	Tekenaar:	-
Projectnummer:	1	Gecontroleerd:	A0
Tekeningnummer:	1	Formaat:	A0
Schaal:	1:25	Datum:	21-07-2026