


PRINCIPE DETAIL 1 - BESTAAND  
na-isolatie tpv. borstwering

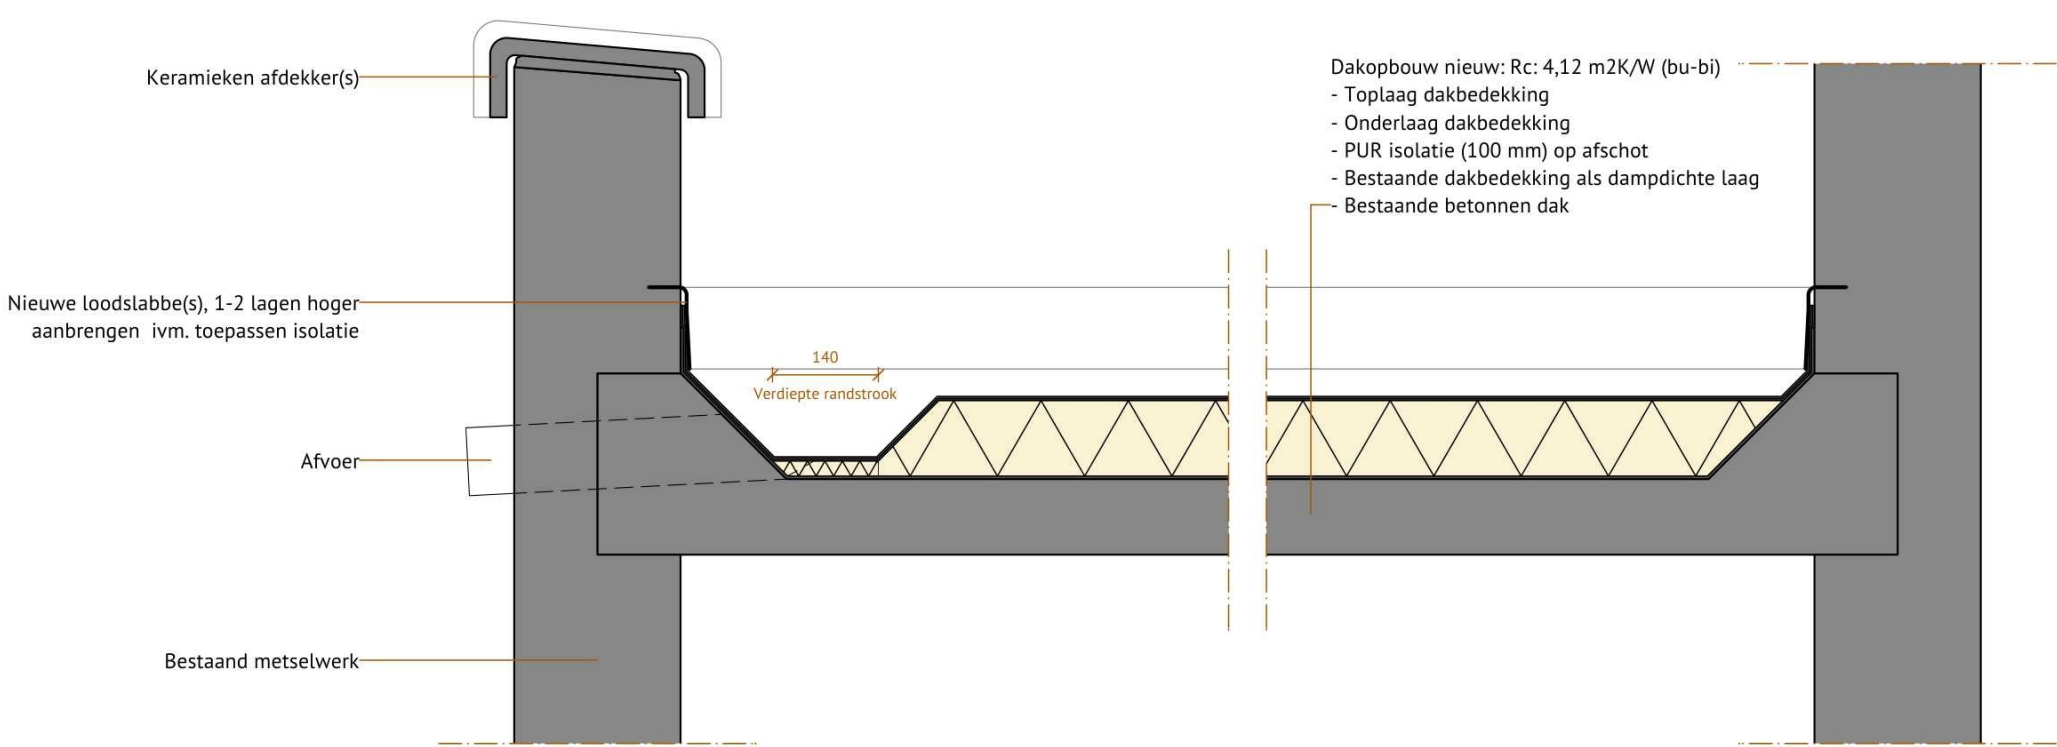

PRINCIPE DETAIL 1 - NIEUW  
na-isolatie tpv. borstwering

<div>DAAD</div> <div>DAAD Architecten B.V.</div>	opdrachtgever		
	werk	Voormalig slachthuis, Oosterstraat 73 te Stadskanaal	
	onderwerp	Principe details	
	gewijzigd		
	a. 16-10-2025 detail 2 (vervallen/ verwijderd)	datum	27.01.2025
	b.	schaal	1:100
	c.	formaat	A1
	d.	werk nr.	24067
	e.		
	f.	bladnr.	BA-04
	g.		