


2500504.001

Boringtype: Buis


Totale boorlengte: 58.07m

Verticale hoek/radius	-28.00%										+28.00%									
Verticale lengte	1.54										6.85									
Horizontale afstand t.o.v. Intredepunt	-57.08	-56.07	-55.06	-54.05	-53.04	-52.03	-51.02	-50.01	-49.00	-48.00	-47.00	-46.00	-45.00	-44.00	-43.00	-42.00	-41.00	-40.00	-39.00	-38.00
Werkelijk geboorde lengte	58.07	58.00	57.93	57.86	57.79	57.72	57.65	57.58	57.51	57.44	57.37	57.30	57.23	57.16	57.09	57.02	56.95	56.88	56.81	56.74
Hoogte maaiveld t.o.v. N.A.P.	13.82	13.84	13.86	13.88	13.90	13.92	13.94	13.96	13.98	14.00	14.02	14.04	14.06	14.08	14.10	14.12	14.14	14.16	14.18	14.20
Hartlijn boring t.o.v. N.A.P.	13.82	13.84	13.86	13.88	13.90	13.92	13.94	13.96	13.98	14.00	14.02	14.04	14.06	14.08	14.10	14.12	14.14	14.16	14.18	14.20
Hartlijn boring t.o.v. maaiveld	-0.00	0.02	0.04	0.06	0.08	0.10	0.12	0.14	0.16	0.18	0.20	0.22	0.24	0.26	0.28	0.30	0.32	0.34	0.36	0.38

SITUATIE
Schaal M_1:250

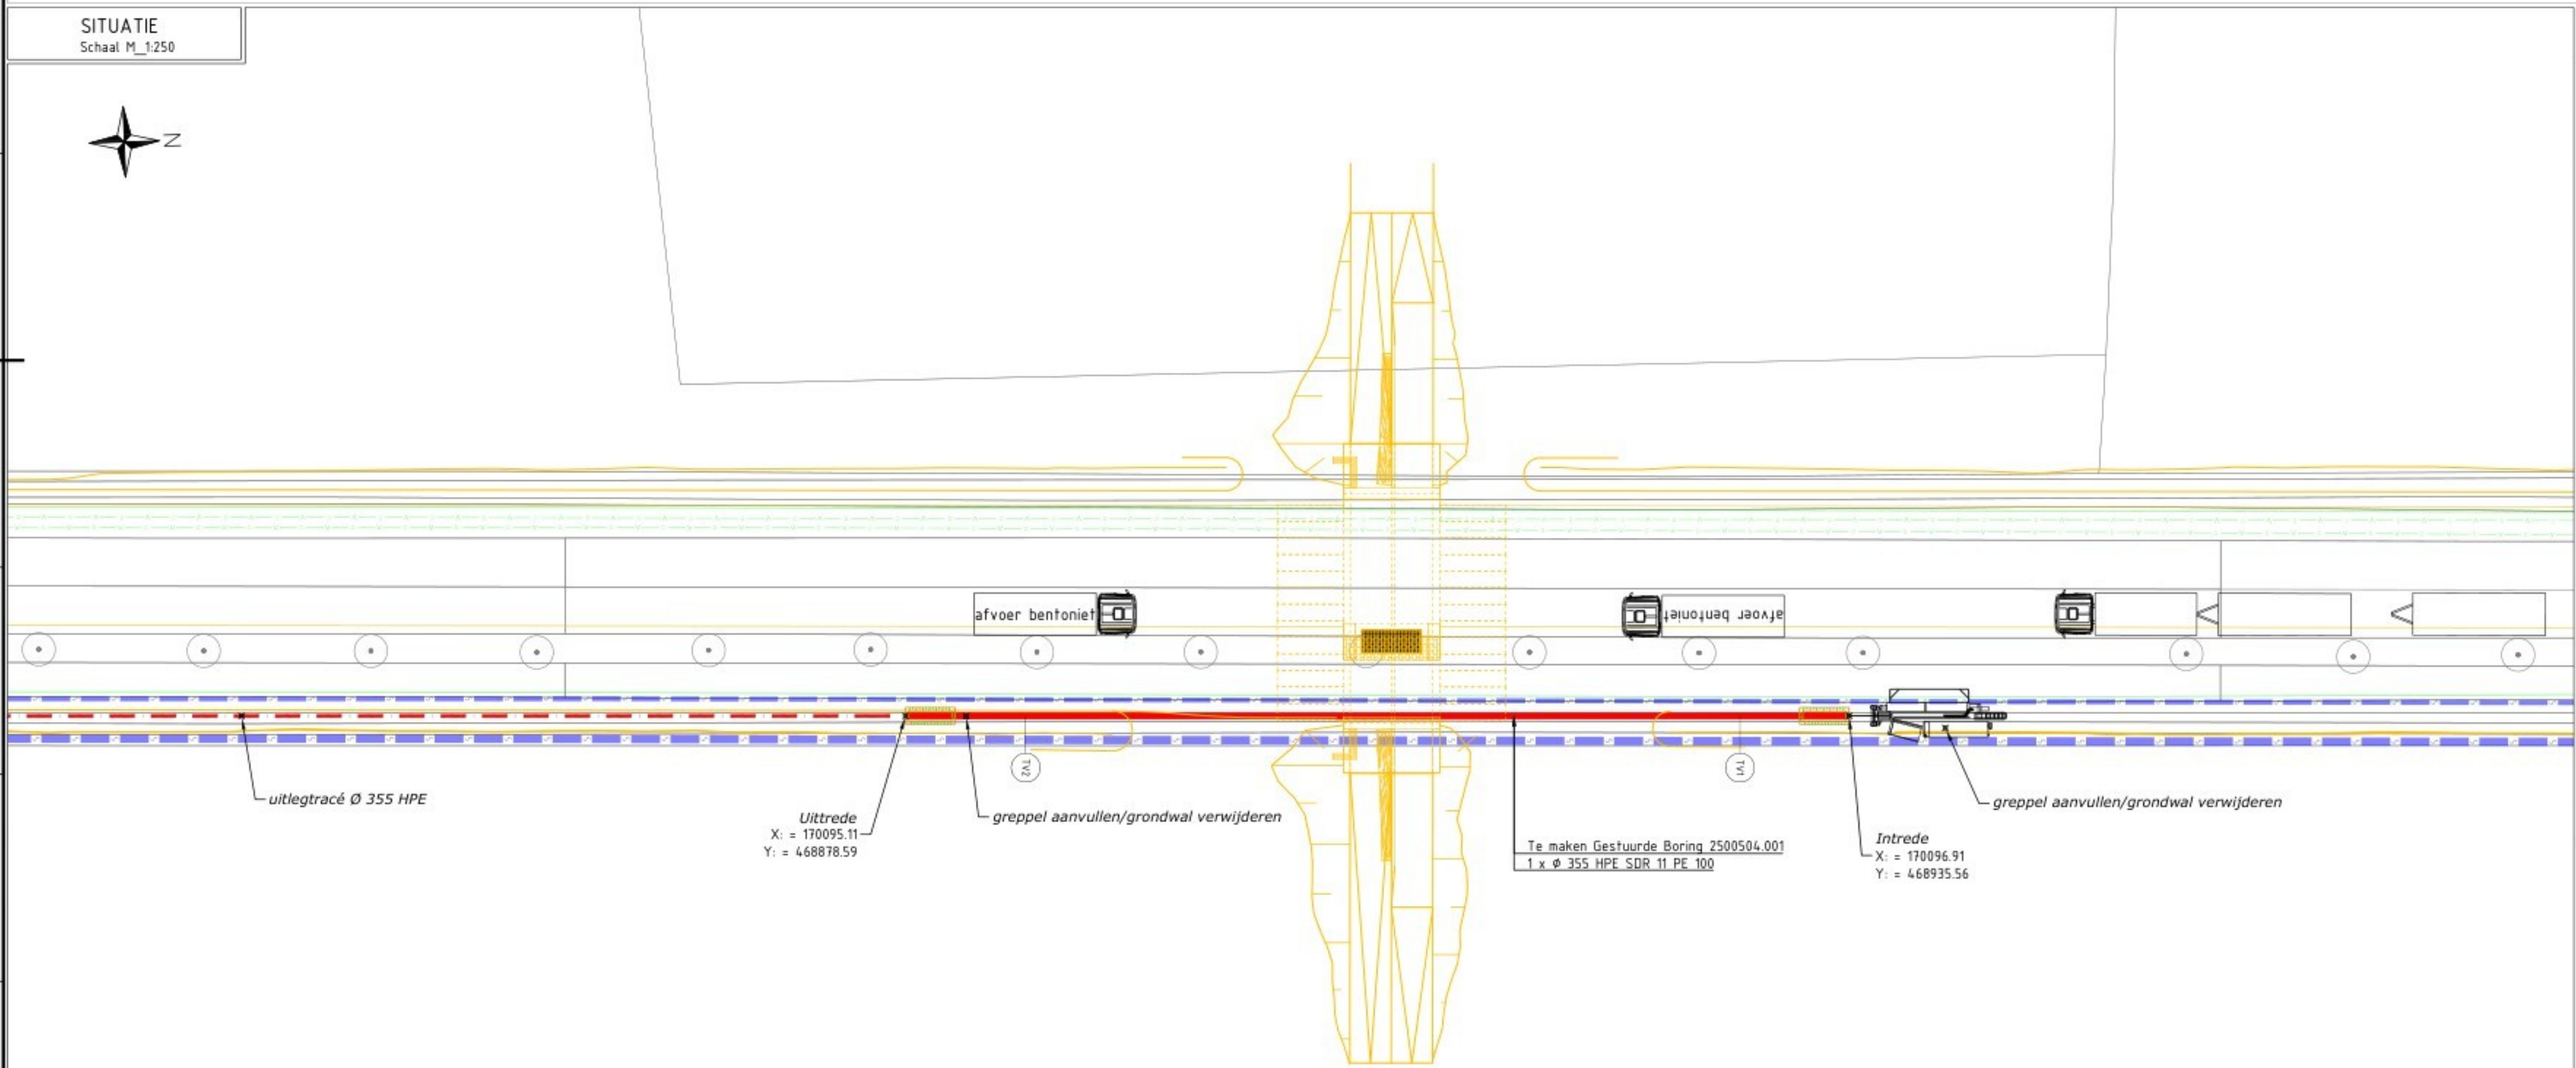

OVERZICHT
Schaal M_1:2000

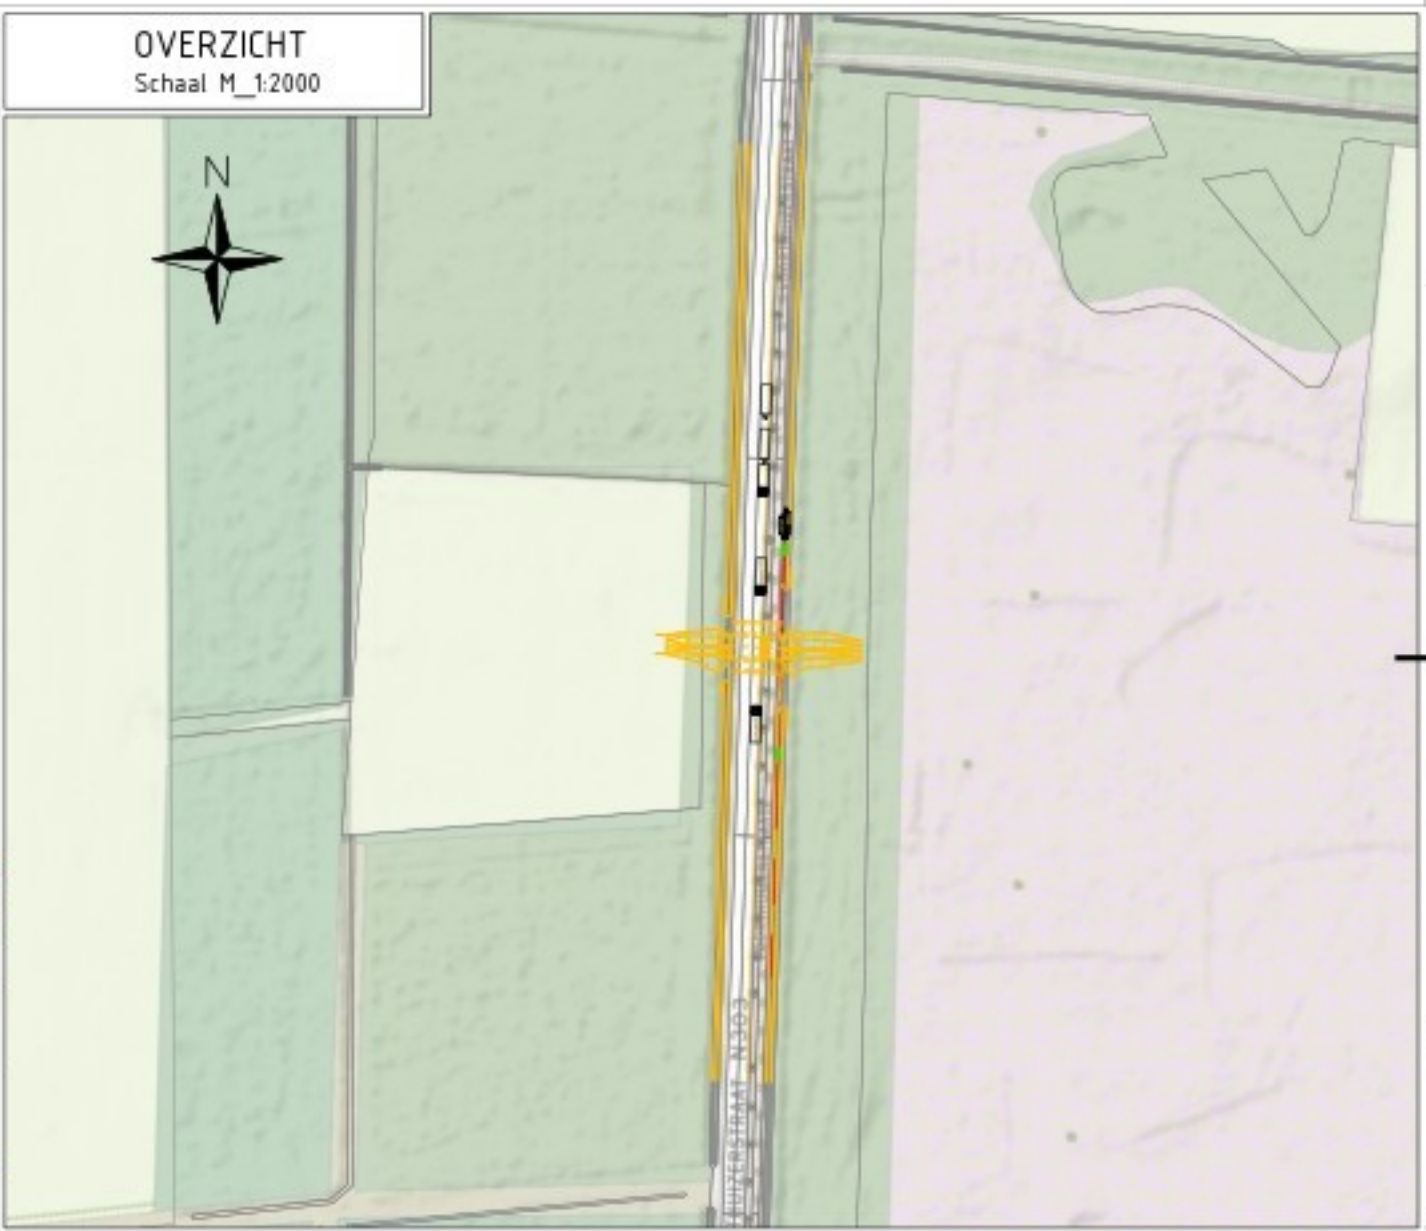


Legenda

Datatransport	Bestaand
Kabelbed	Bestaand
Gesteunde Boring	Nieuw
Water	Bestaand

OPMERKINGEN:
Maten in meters, tenzij anders aangegeven
Hoogtematen in meters t.o.v. N.A.P., tenzij anders aangegeven
Coördinaten in RD
Bestaande K&L ingetekend op basis van KLIC-melding
Werkelijke ligging tijdens uitvoering controleren d.m.v. proefsleuven

Tangentpunten lijst '2500504.001'			
Naam	X	Y	Hoogte
Intrede	170096.91	468935.56	13.63
TV1	170096.70	468928.97	11.79
TV2	170095.34	468885.85	11.79
Uittrede	170095.11	468878.59	13.82

DOORSNEDE BORING

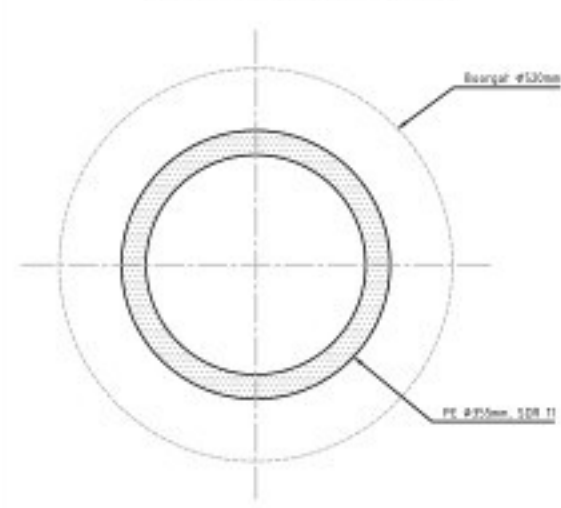

Gefabriceerd door	Geplaatst door	Goedgekeurd door	Blad	Aantal	Status
Projecten: 25.6885	Projecten: 2500504	07-10-2025	1	1	Concept Ontwerp
Opdrachtgever: Aannemingsbedrijf van den Heuvel B.V. / Vitens					
Projectomschrijving: Gesteunde Boring					
Aanleg faunapassage					
Locatie: Voorthuizerstraat (N303) nabij km. 8.0 te Putten					
vandebeek kabels-leidingen.nl					
Tekeningnummer: 2500504.001-P					