


2500504.002

Boringtype: Buis


Totale boorlengte: 63.27m

Verticale hoek/radius	-28.00%														
Verticale lengte	9.82														
Horizontale afstand t.o.v. Intredepunt	-45.00	63.27	-42.00	56.00	-35.00	53.45	-52.55	48.00	-35.00	25.00	25.00	15.51	-15.00	-4.01	0.00
Werkelijk geboorde lengte	14.38	14.33	14.32	14.29	14.31	14.32	14.31	14.32	14.31	14.32	14.31	14.32	14.31	14.32	14.31
Hoogte maaiveld t.o.v. N.A.P.	-0.00	14.33	14.32	14.29	14.31	14.32	14.31	14.32	14.31	14.32	14.31	14.32	14.31	14.32	14.31
Hartlijn boring t.o.v. N.A.P.	0.00	14.33	14.32	14.29	14.31	14.32	14.31	14.32	14.31	14.32	14.31	14.32	14.31	14.32	14.31
Hartlijn boring t.o.v. maaiveld	0.00	0.00	0.00	0.00	0.00	0.00	0.00	0.00	0.00	0.00	0.00	0.00	0.00	0.00	0.00

SITUATIE
Schaal M_1:250

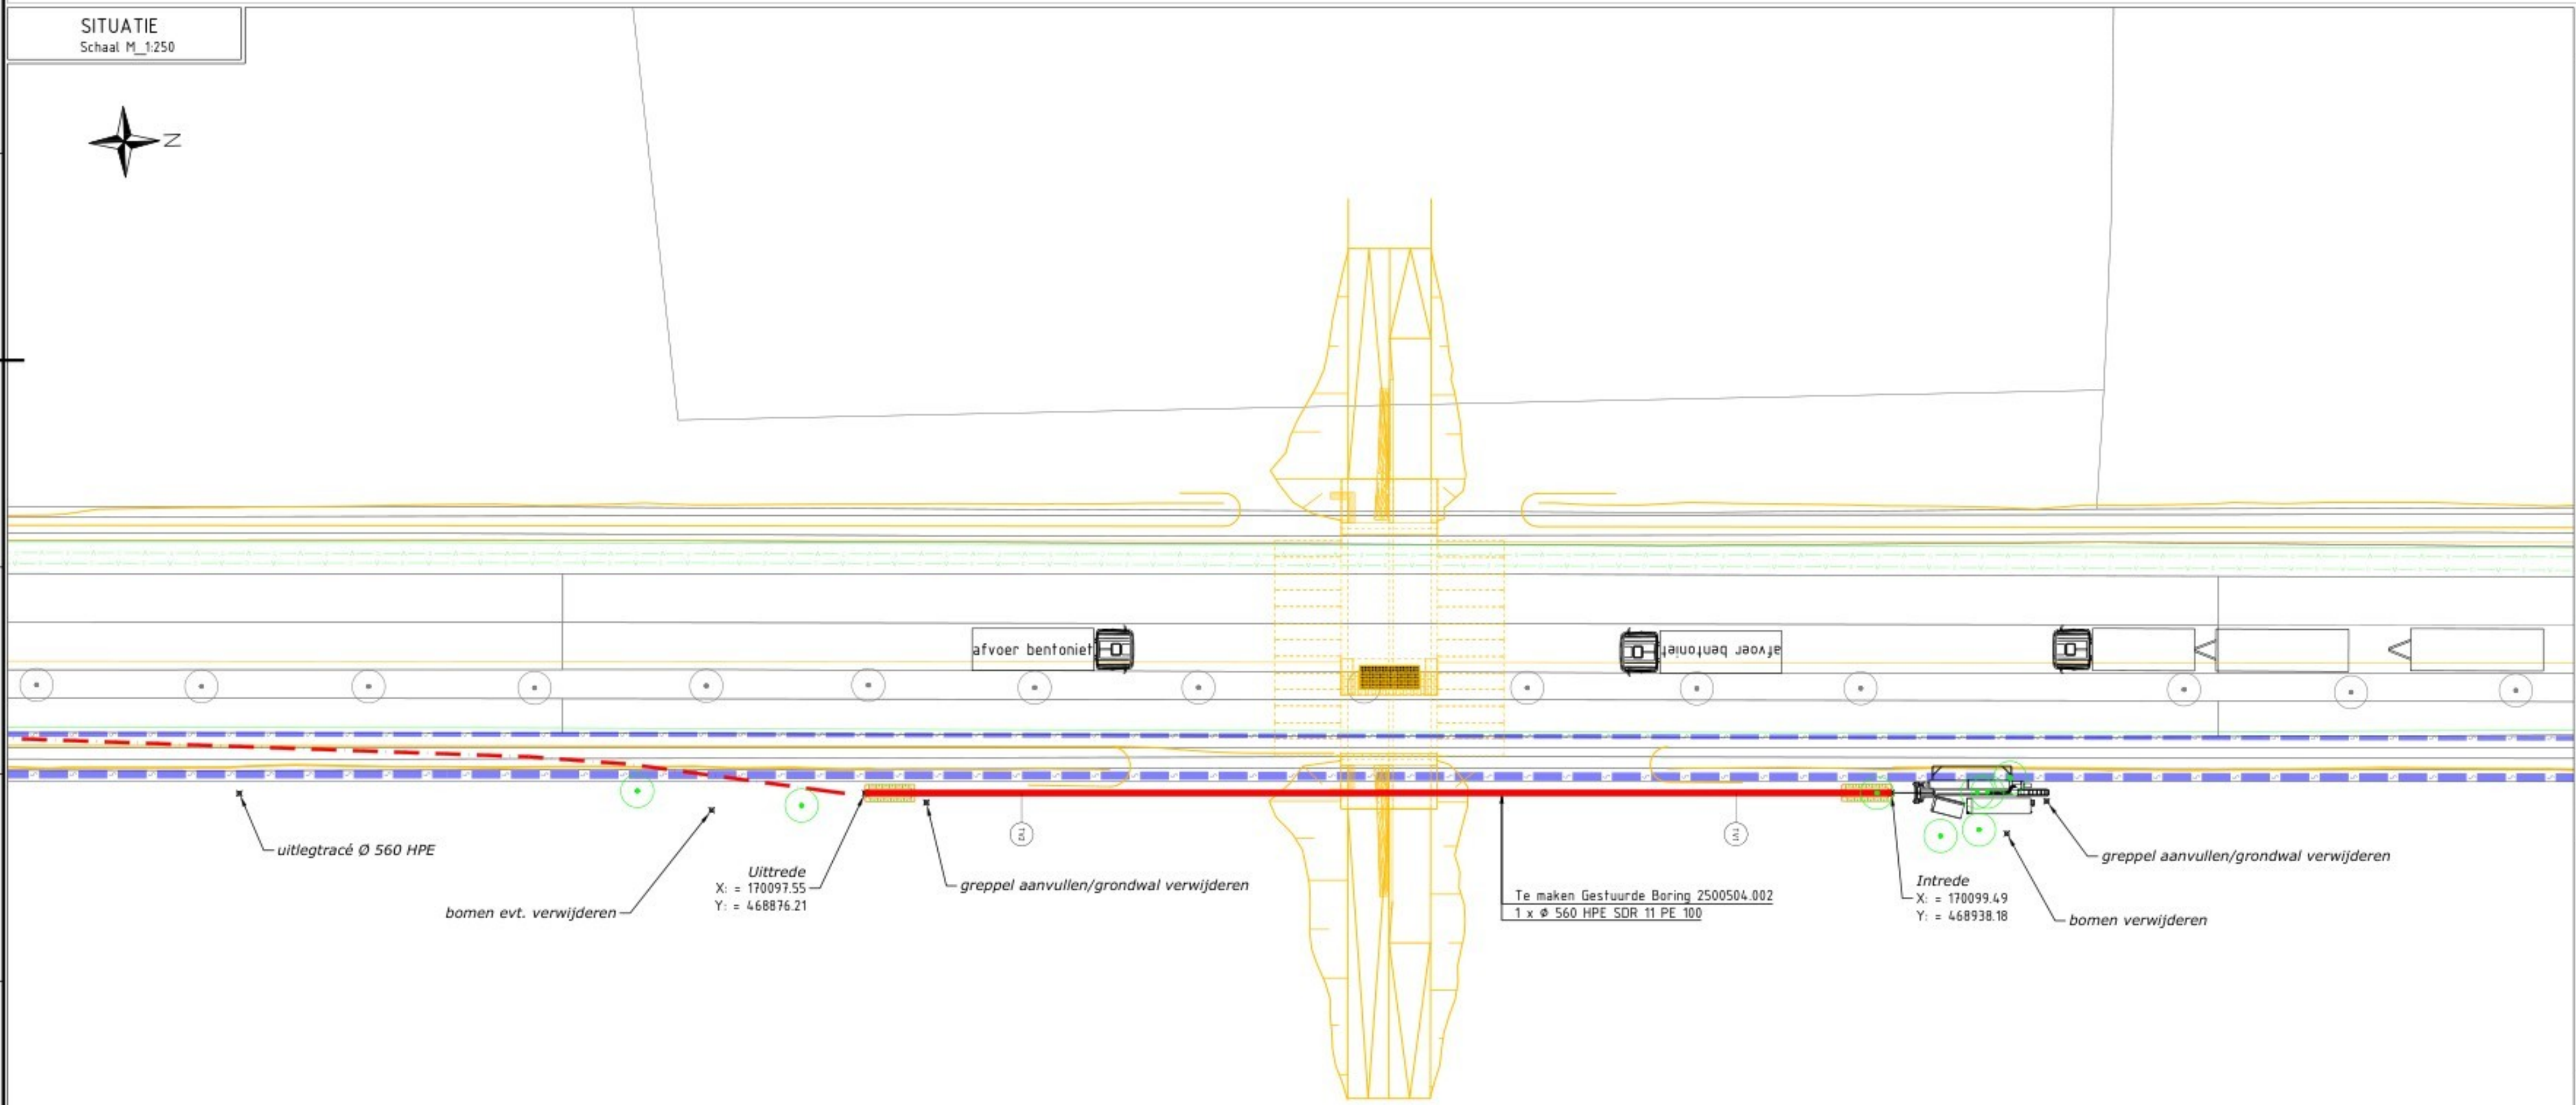

OVERZICHT
Schaal M_1:2000

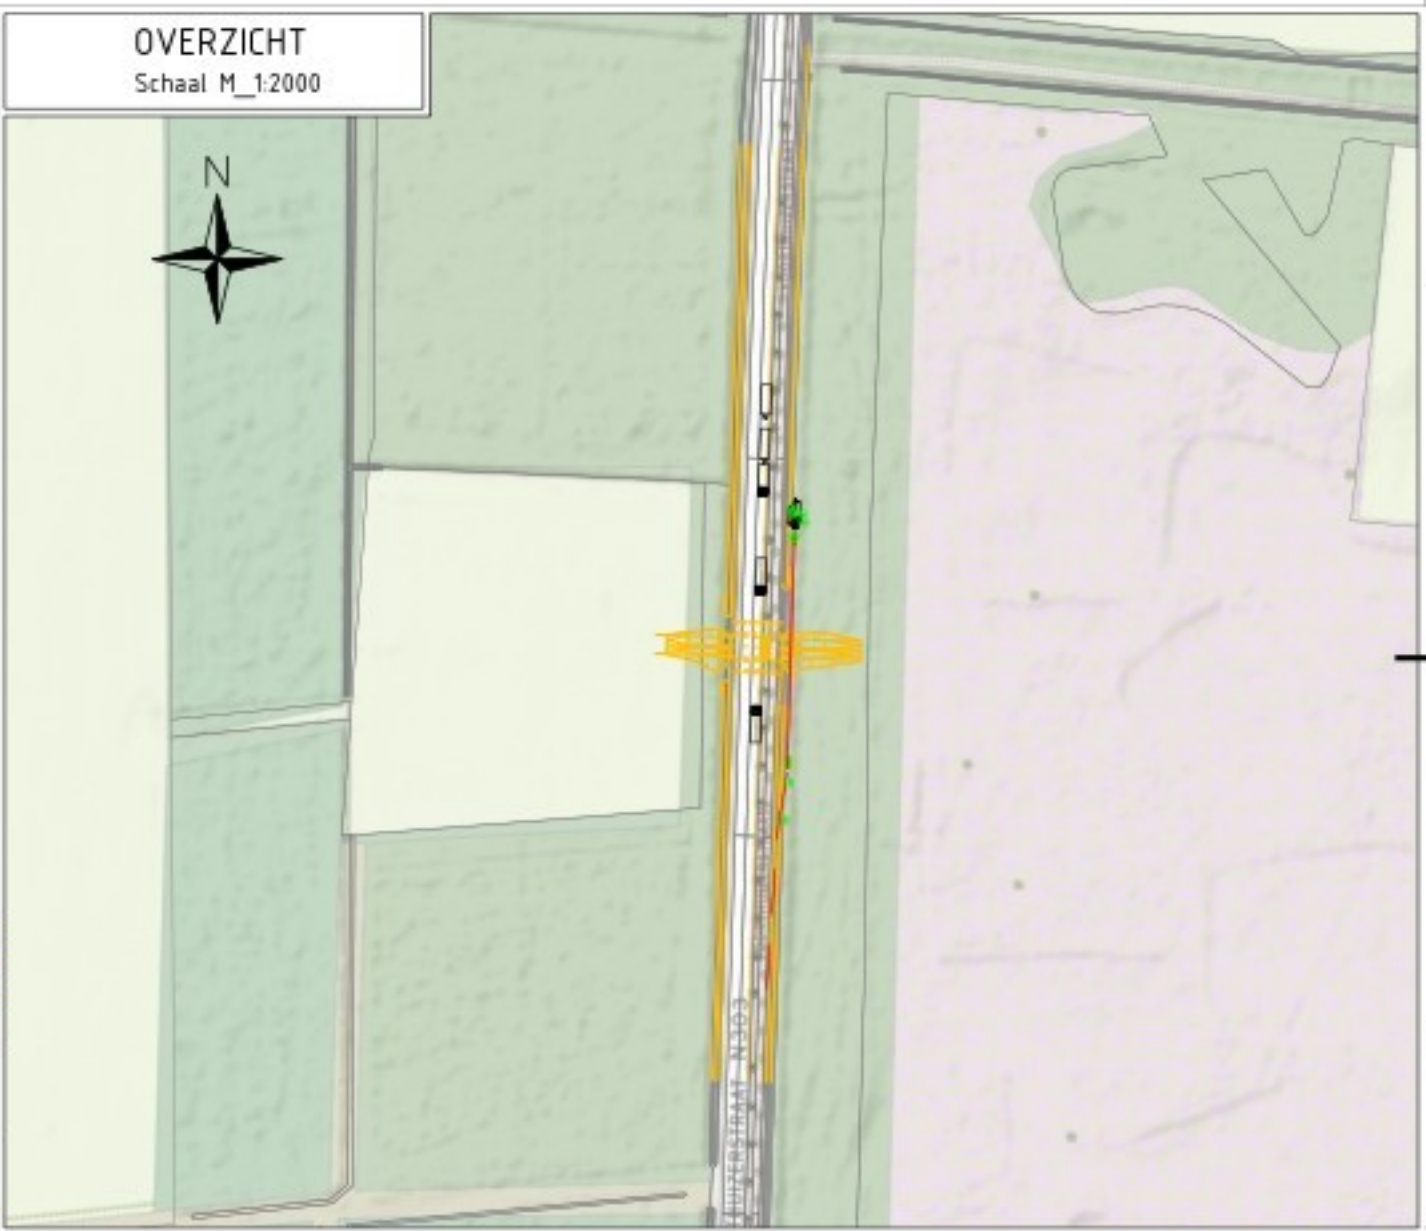


Legenda

Datatransport	Bestaand
Kabelbed	Bestaand
Gesteuurde Boring	Nieuw
Water	Bestaand

OPMERKINGEN:
Maten in meters, tenzij anders aangegeven
Hoogtematen in meters t.o.v. N.A.P., tenzij anders aangegeven
Coördinaten in RD
Bestaande K&L ingetekend op basis van KLIC-melding
Werkelijke ligging tijdens uitvoering controleren d.m.v. proefsleuven

Tangentpunten lijst '2500504.002'			
Naam	X	Y	Hoogte
Intrede	170099.48	468938.18	14.31
TV1	170099.19	468928.78	11.68
TV2	170097.84	468885.66	11.68
Uitrede	170097.54	468876.21	14.33

DOORSNEDEN BORING

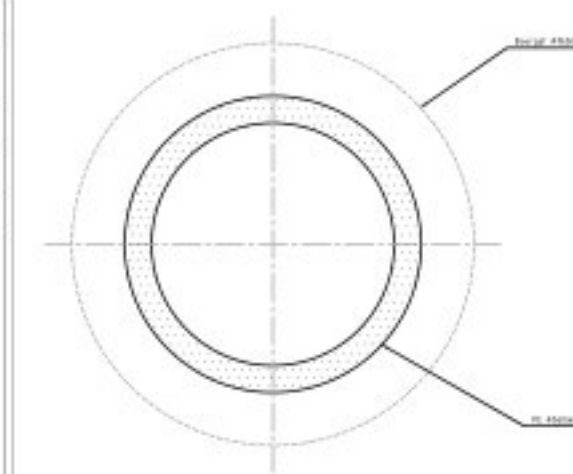

Geplaatst door: 25.6885

Opdrachtgever: 2500504

Geplaatst door: 2500504

Opdrachtgever: 2500504

Geplaatst door: 08-10-2025

Opdrachtgever: 08-10-2025

Blad: 1

Opdrachtgever: 1

Aantal: 1

Opdrachtgever: 1

Status: Concept Ontwerp

Opdrachtgever: Concept Ontwerp

Opdrachtgever: Aannemingsbedrijf van den Heuvel B.V. / Vitens

Projectomschrijving: Gesteuurde Boring

Locatie: Voorthuizerstraat (N303) nabij km. 8.0 te Putten

Tekeningnummer: 2500504.002-P