




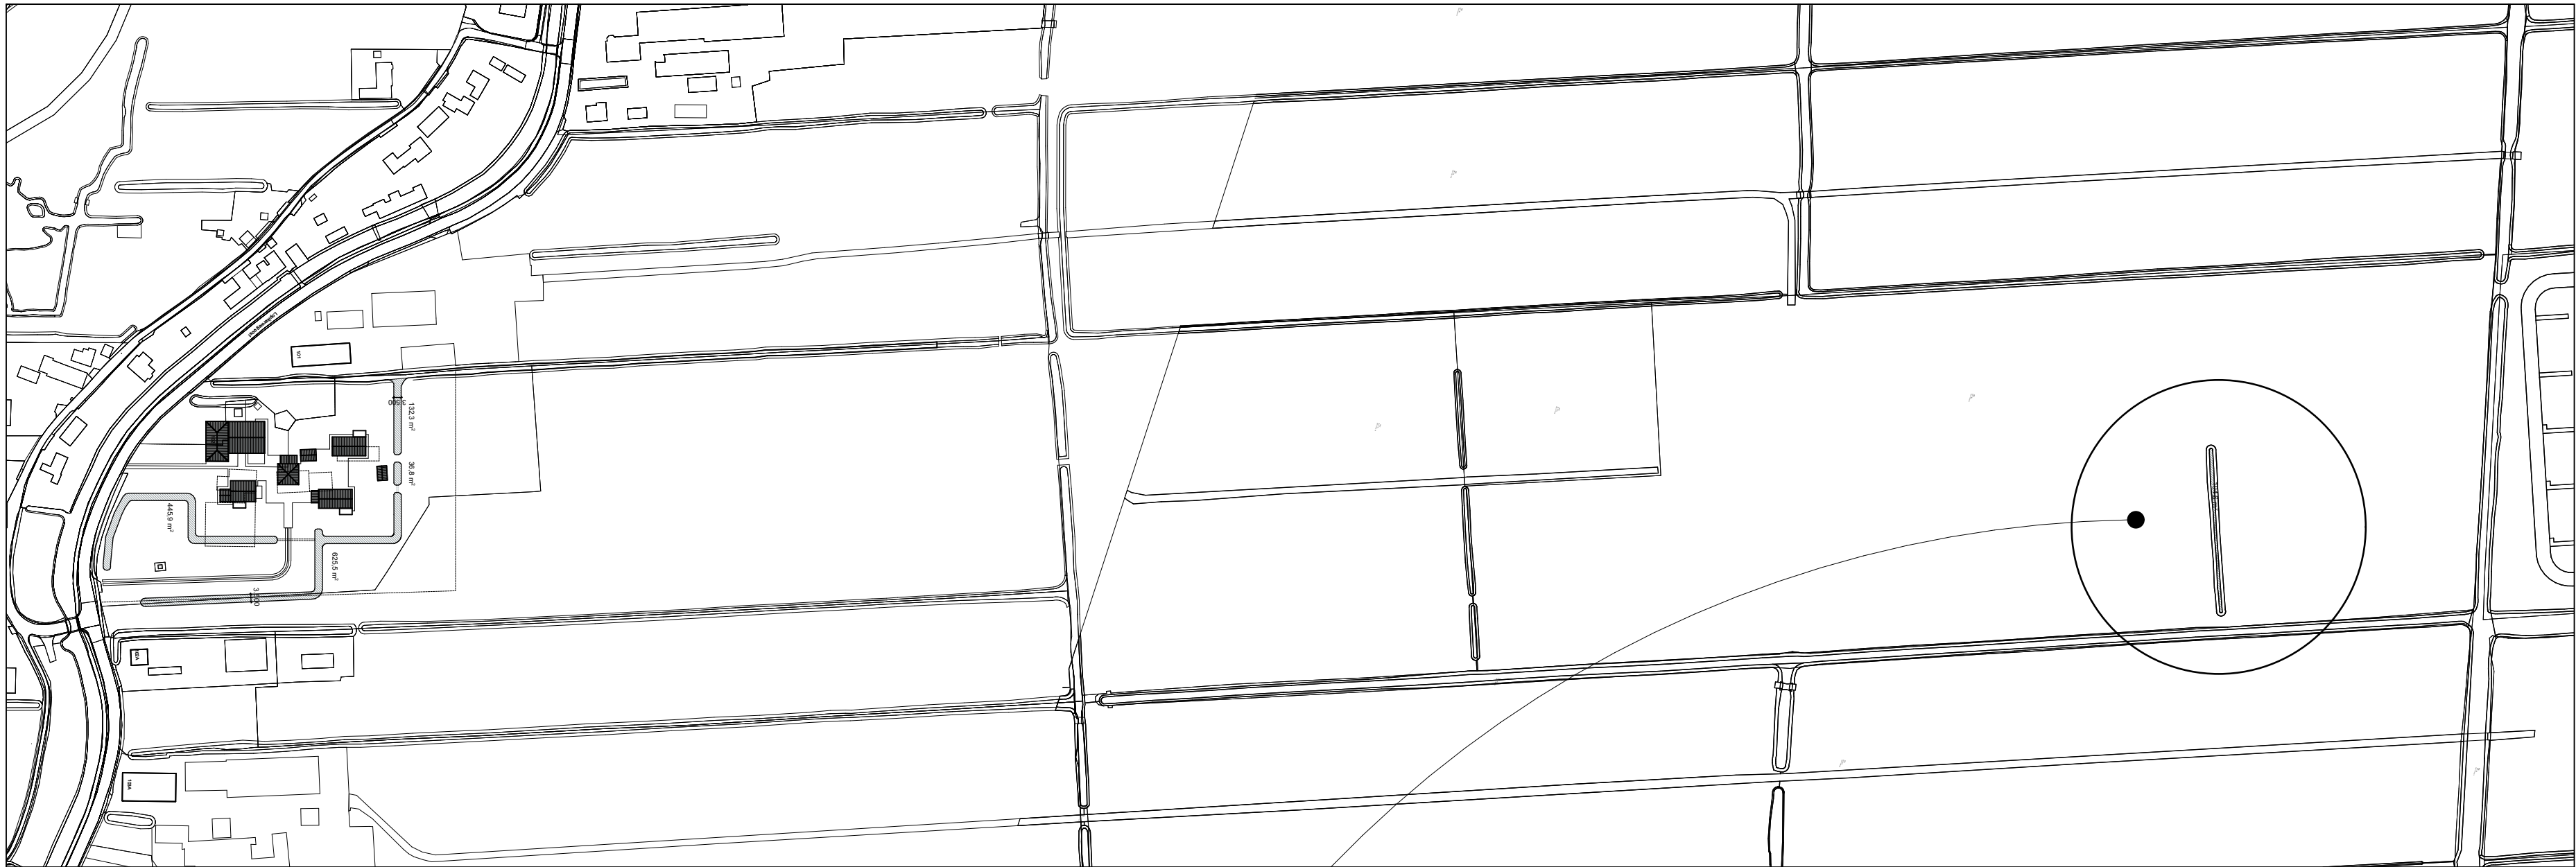

SITUATIE | 1:2500

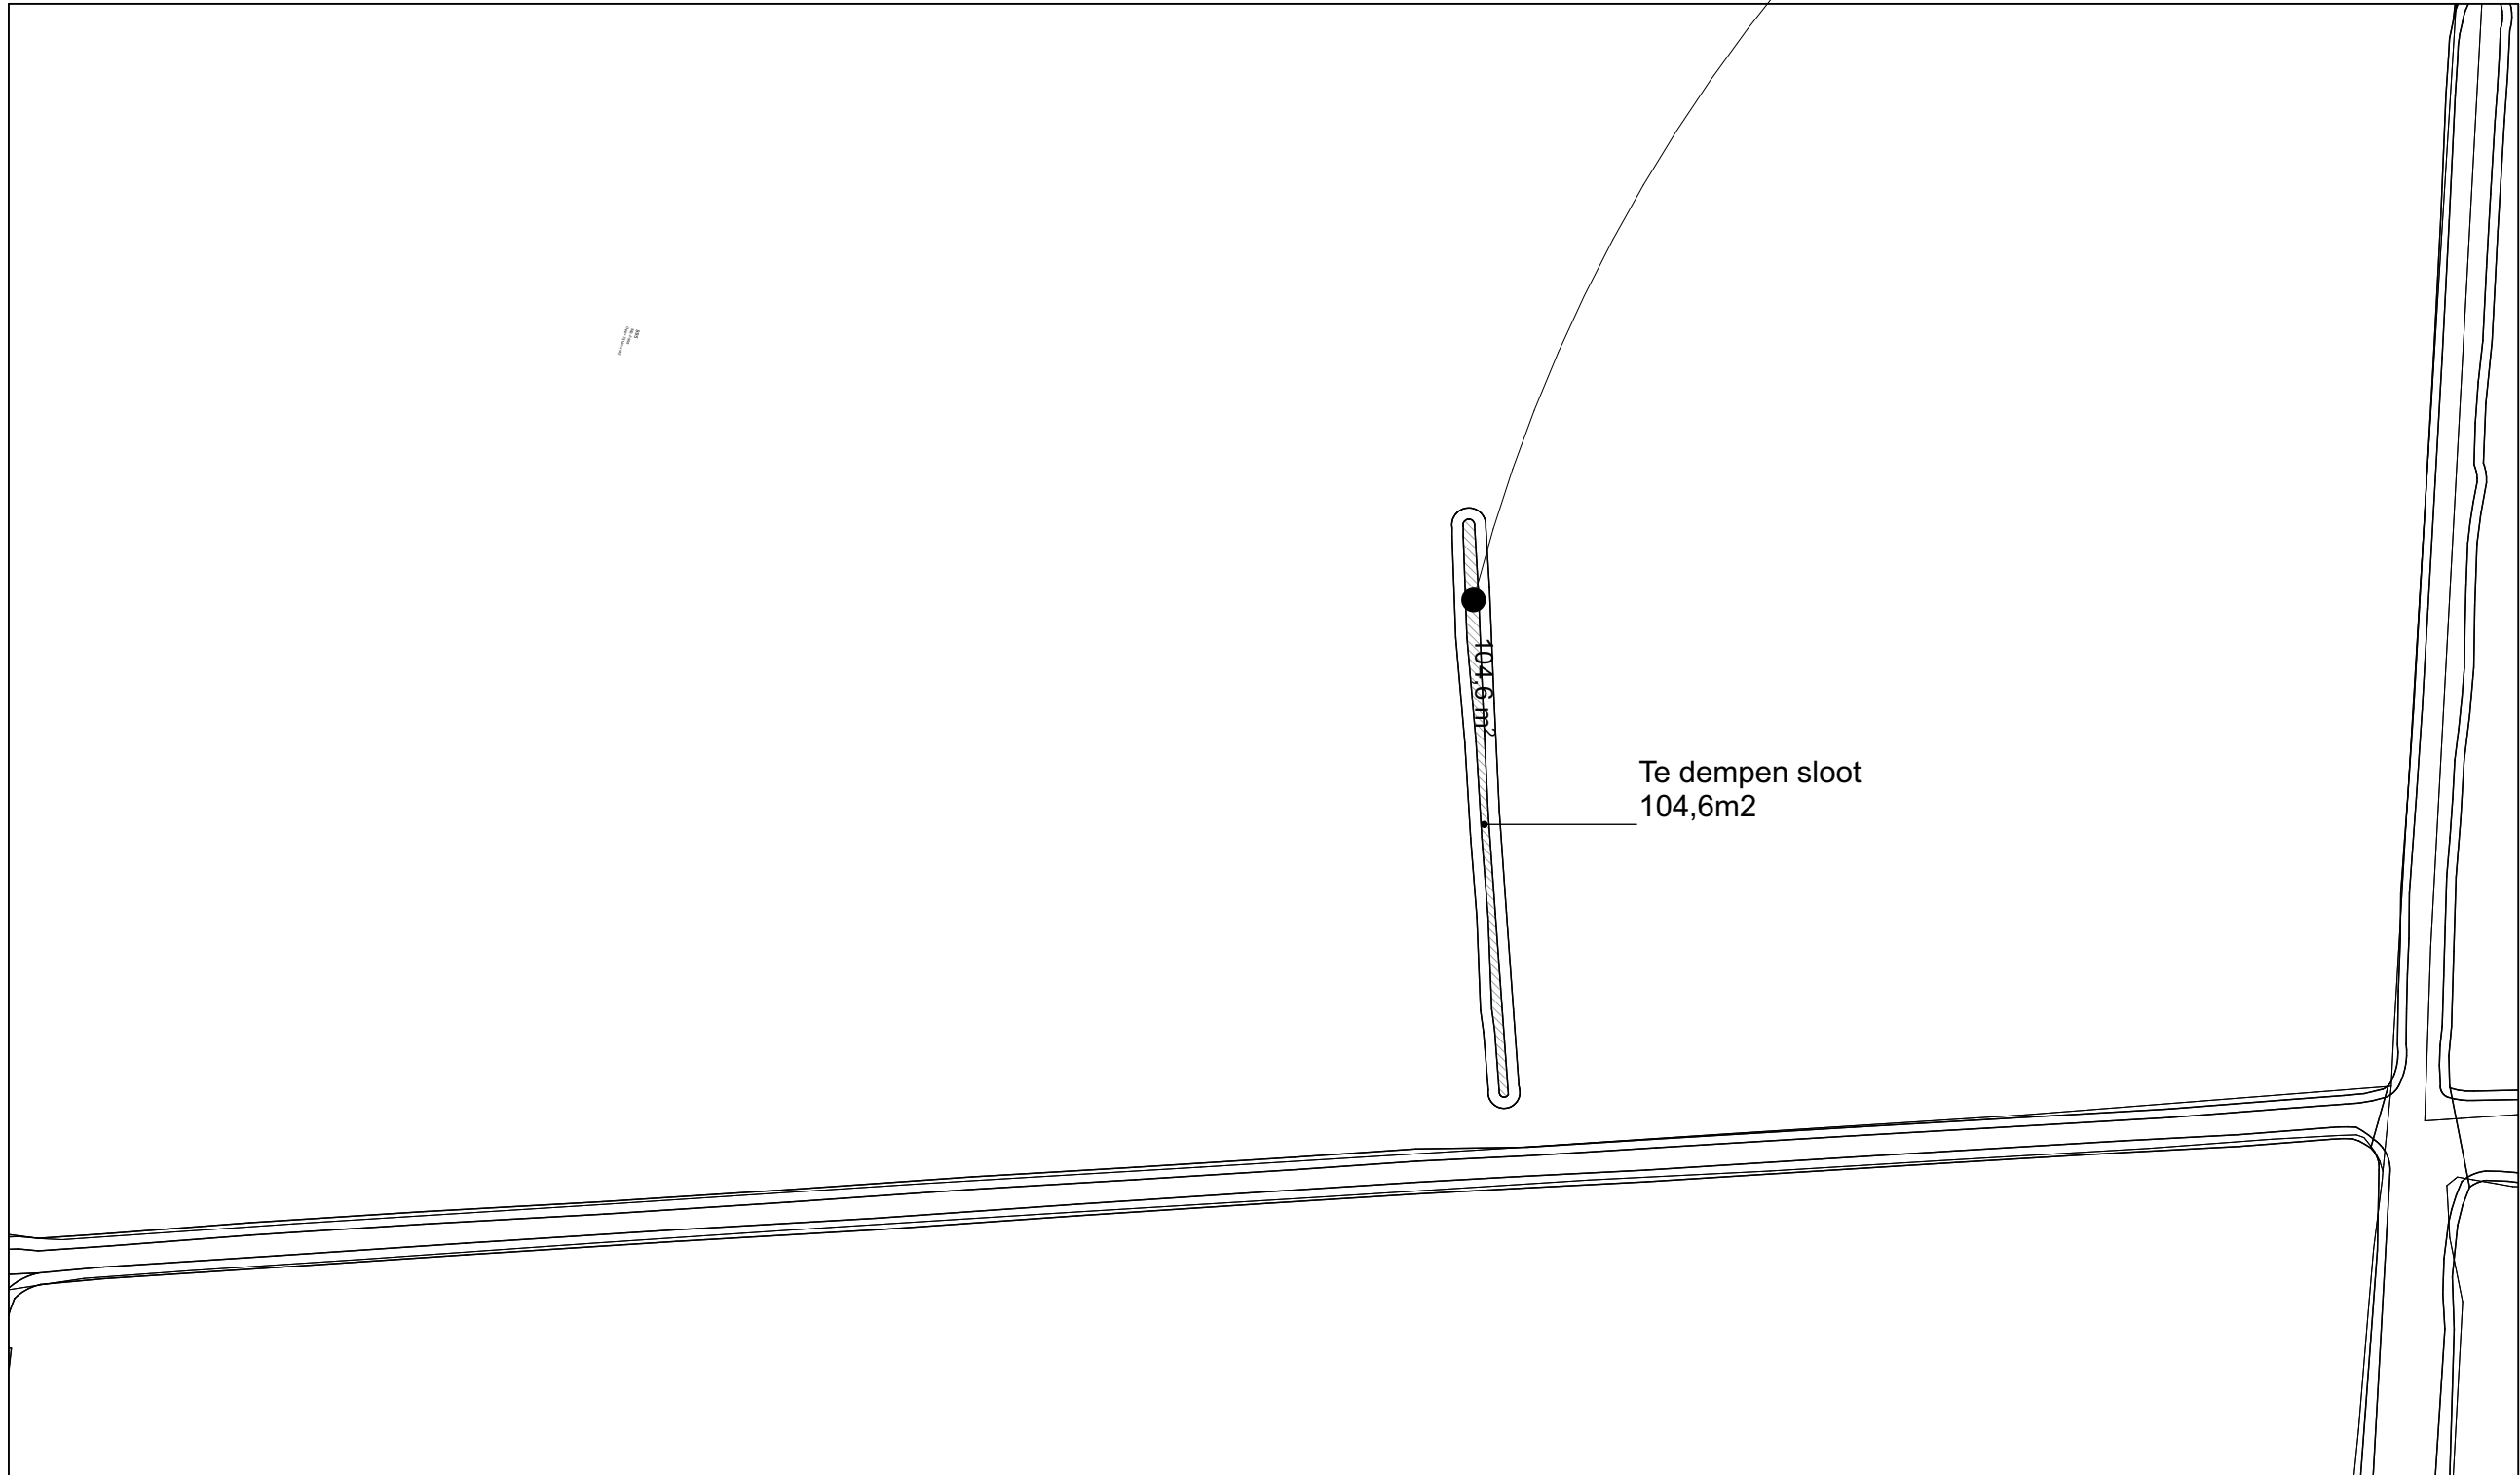

SITUATIE | 1:1000

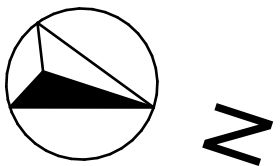

Lopikerweg Oost 102
3411 LW Lopik
Kadastrale gemeente: Lopik
Sectie: F, nummer: 1435

Projectnummer	2917	Tekening	SI-03
Project	Aanvraag nieuw te graven water Lopikerweg Oost 102 Lopik	Omschrijving	Situatie dempen sloot
Opdrachtgever	Verstoep Bouwadvies Opaalstraat 5 2872 ZR Schoonhoven	Schaal	1:1000
		Datum	16-07-2026 GvN
		Gewijzigd	(A)
			(B)
			(C)
			(D)
			(E)
			(F)
			(G)
			(H)

