




VOORGEVELS TOTAAL

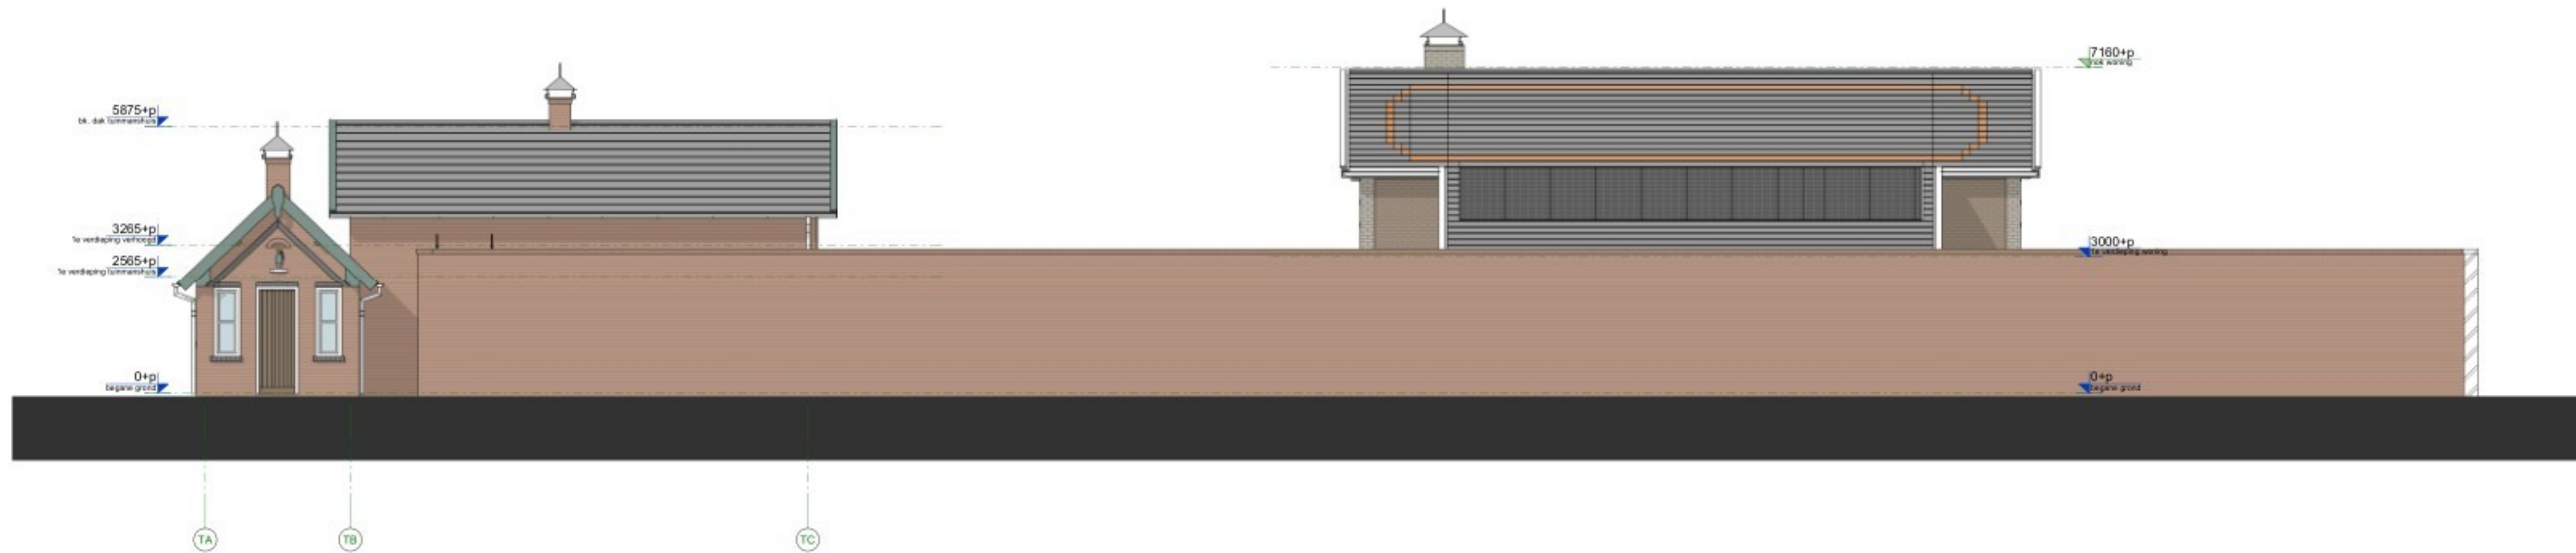

VOORGEVELS TOTAAL - INCLUSIEF TUINMUUR

c 16-06-2025: gewijzigd
09-01-2025: datum

Landgoed Wouwse Plantage project
adresgegevens
opdrachtgever

VOORGEVEL - TOTAAL onderdeel
1 : 100: schaal

3555-DO-200 project- en tekeningnummer
AANVRAAG OMG. VERGUNNING: projectfase

projectmanager
getekend

RoosRos Architecten
L.J. Costerstraat 2 | 3261 LH
Oud-Beijerland

0186 69 15 80
info@roosros.nl
www.roosros.nl

ROOSROS
ARCHITECTEN