



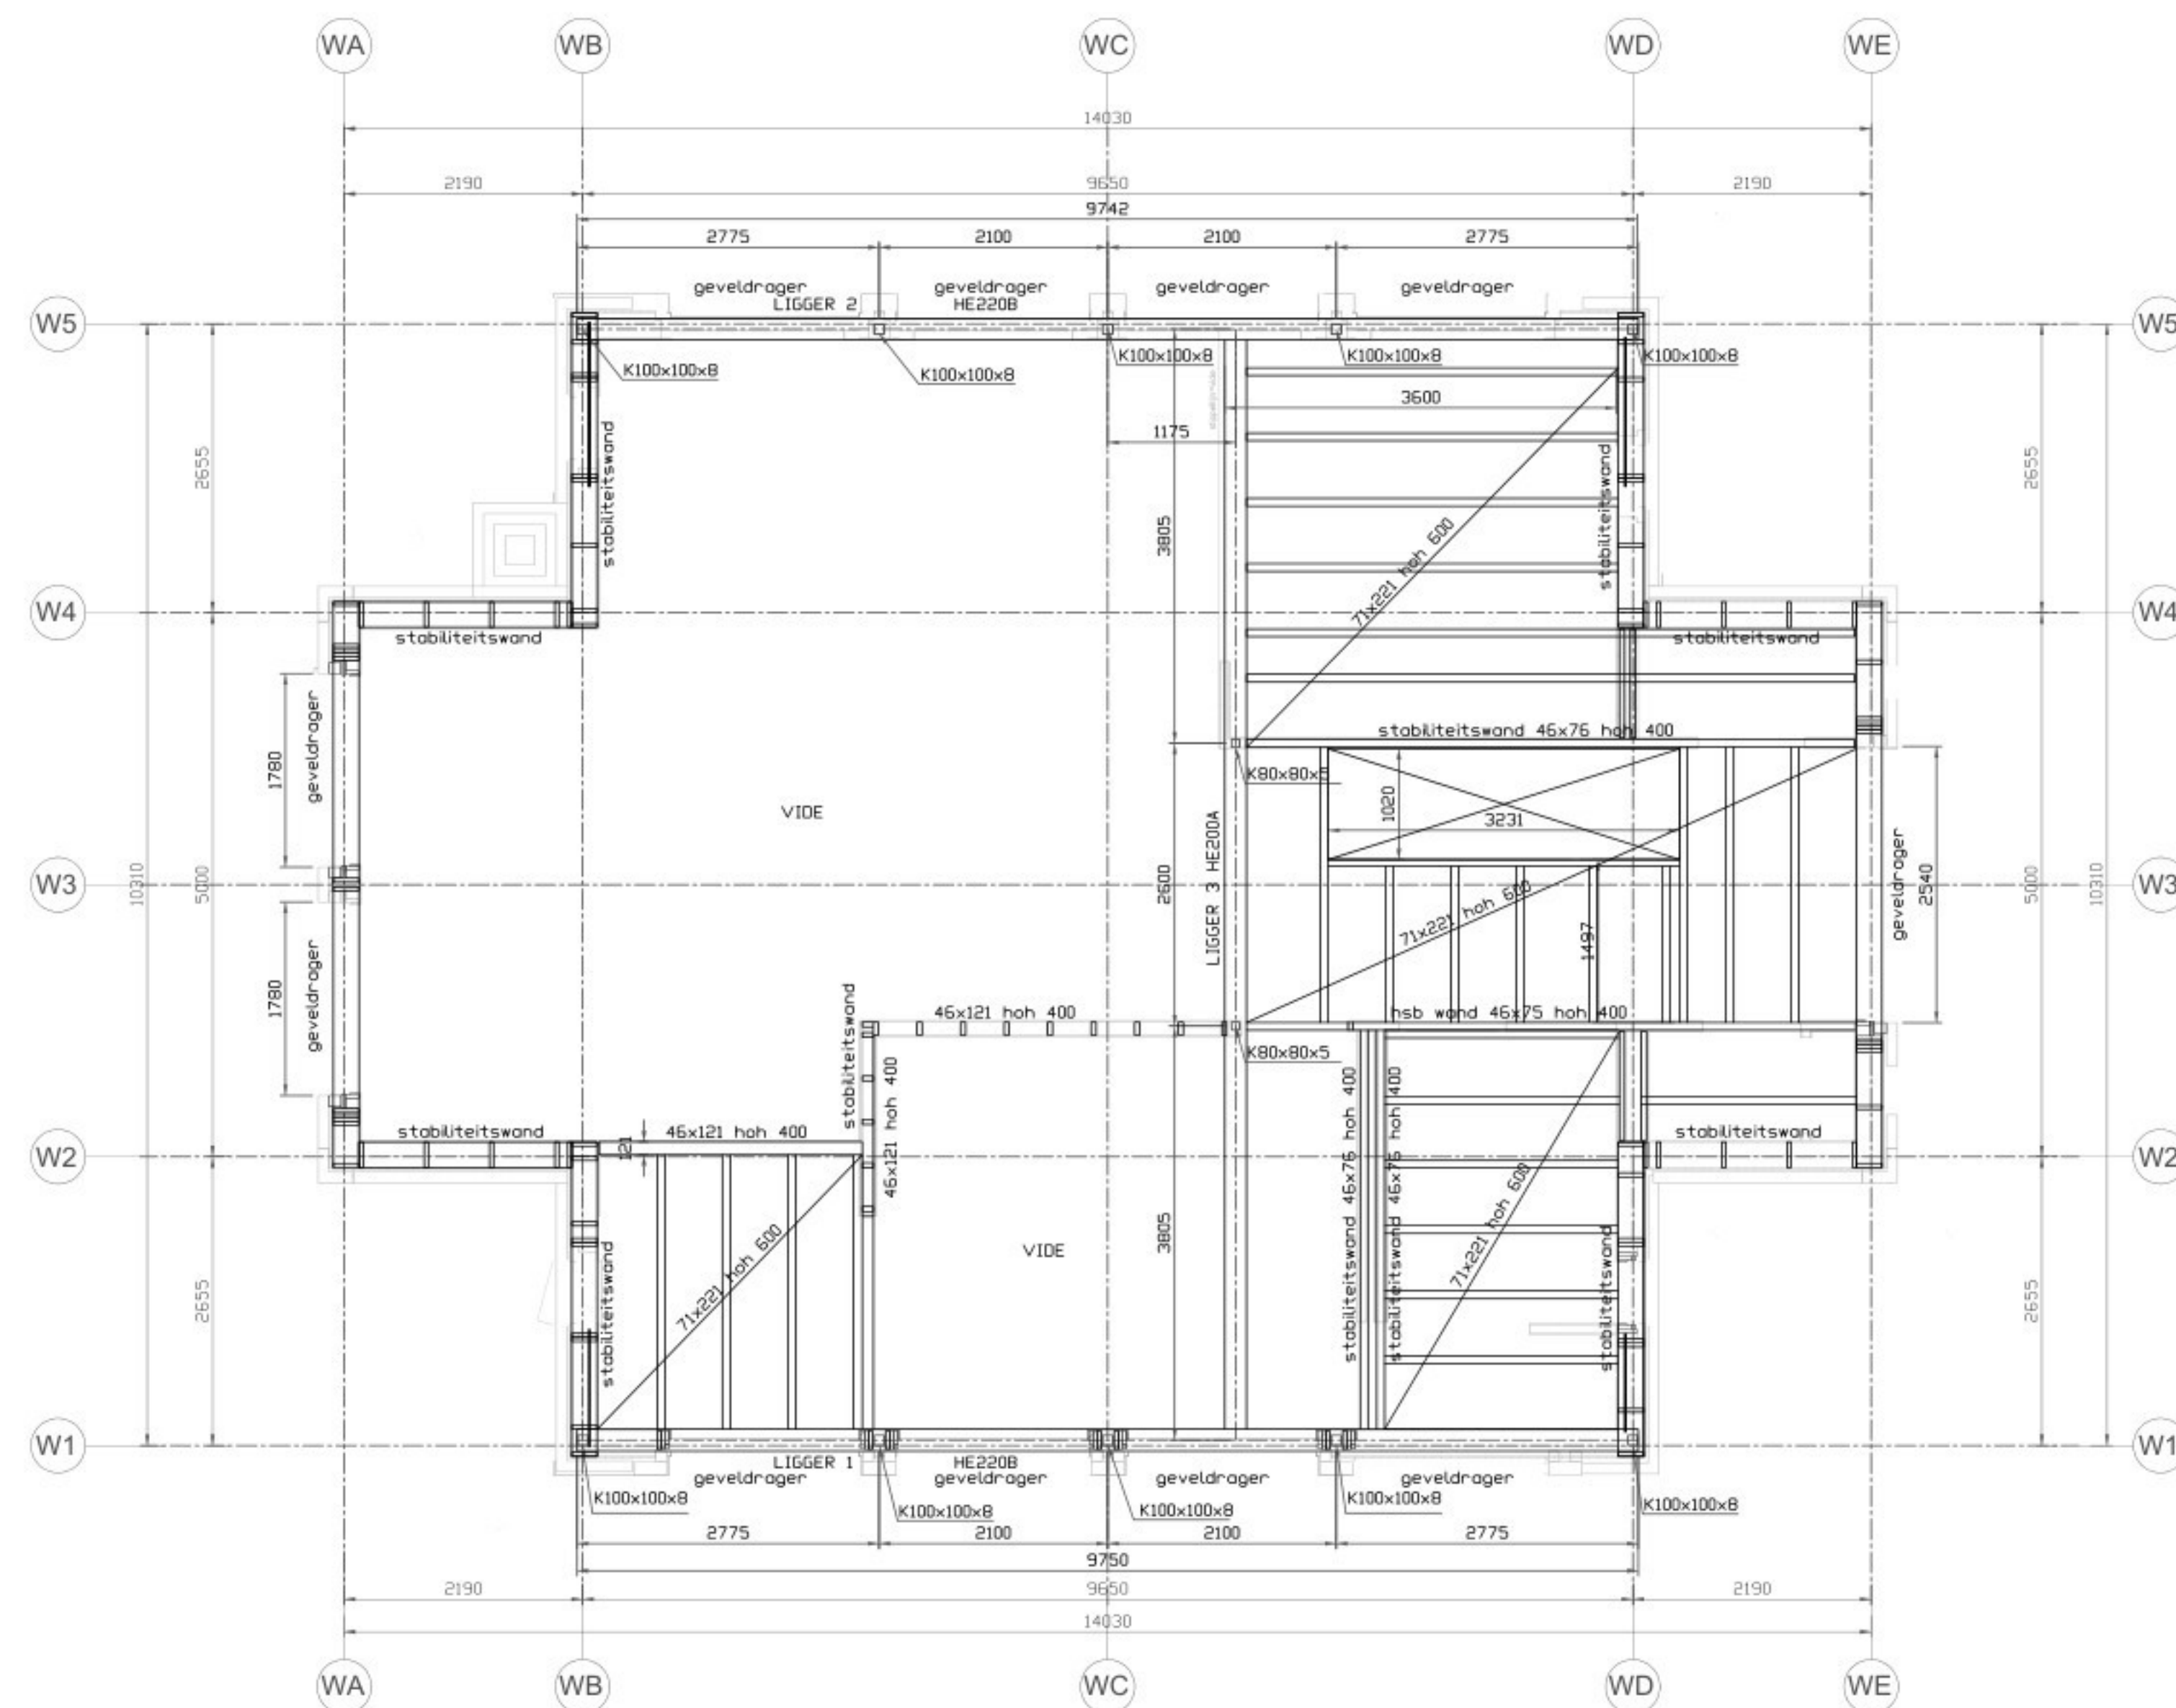


VLOERBALKLAAG 71x221 hoh 610
ALLE HSB WANDEN VOORZIEN VAN OSB PLAAT 15mm
DUBB. STIJLEN NAAST SPARINGEN
VERDIEPINGSVLOER ALS SCHIJF UITVOEREN

LATEI BOVEN KOZIJNEN BIJV. SCALDEX BFS-WOOD
STABILITEITSWANDEN VERANKEREN AAN FUNDATIE DMV LIJNANKERS M12 HOH 600
OP HOEKEN LIJNANKERS M12 HOH 200


1e VERDIEPINGSVLOER

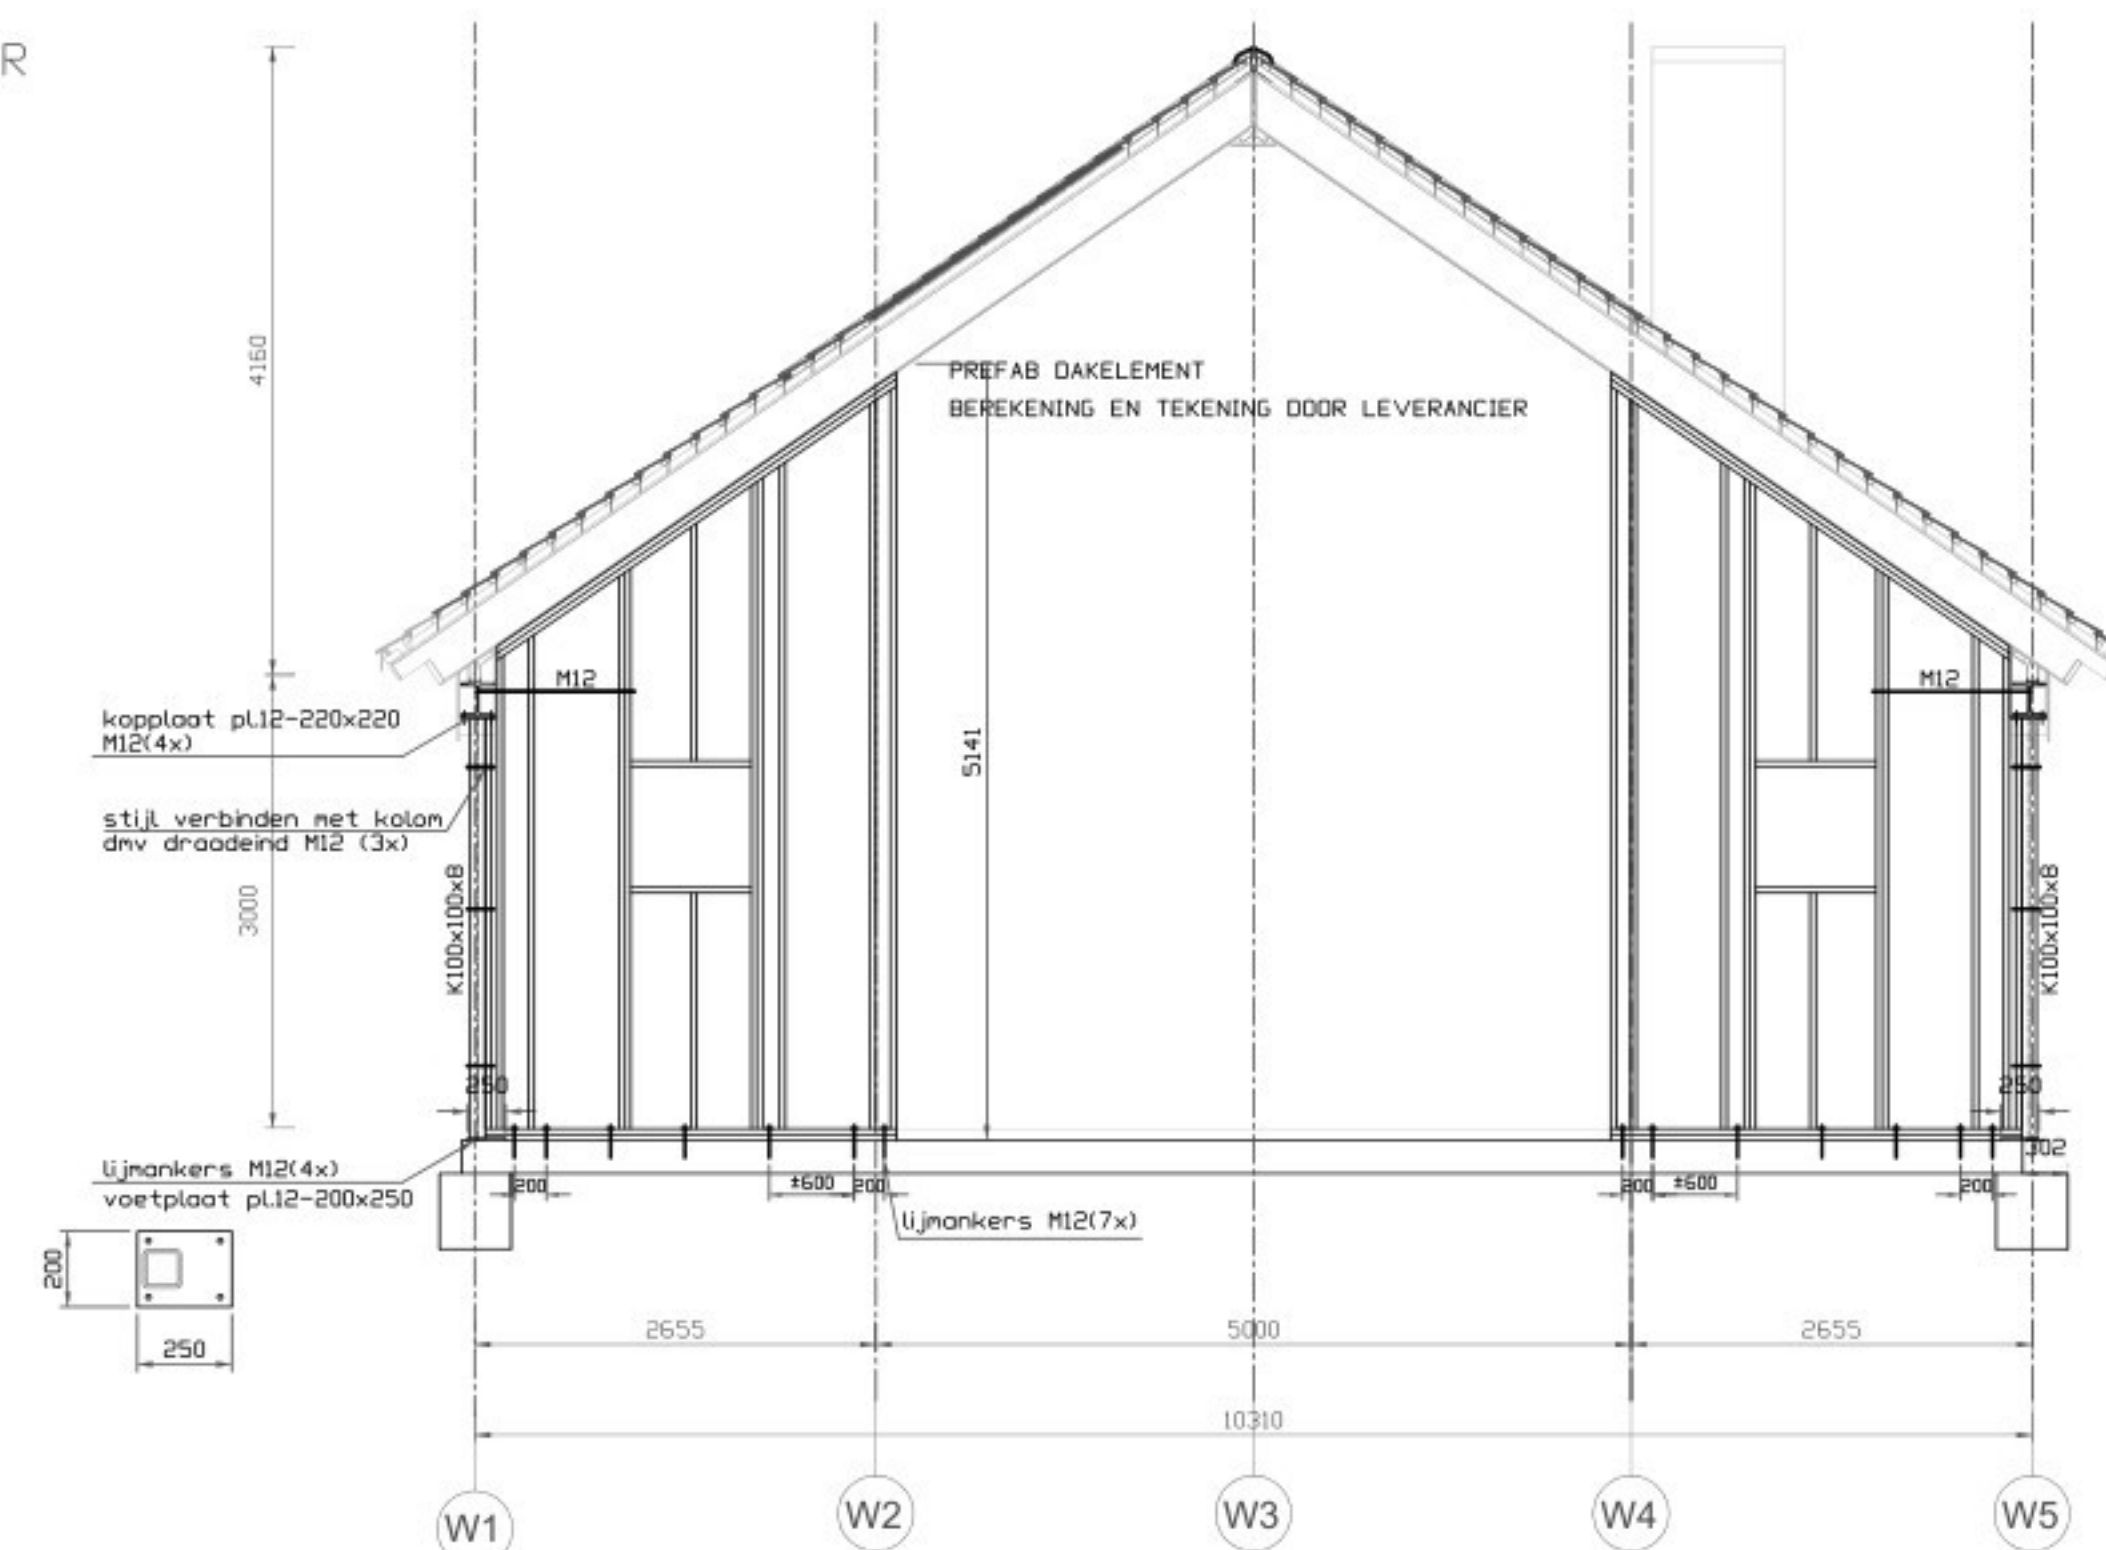

HSB WAND 38x235 hoh 600
VOORZIEN VAN OSB PLAAT 15mm
DUBB. STIJLEN NAAST SPARINGEN
AS WB / WD

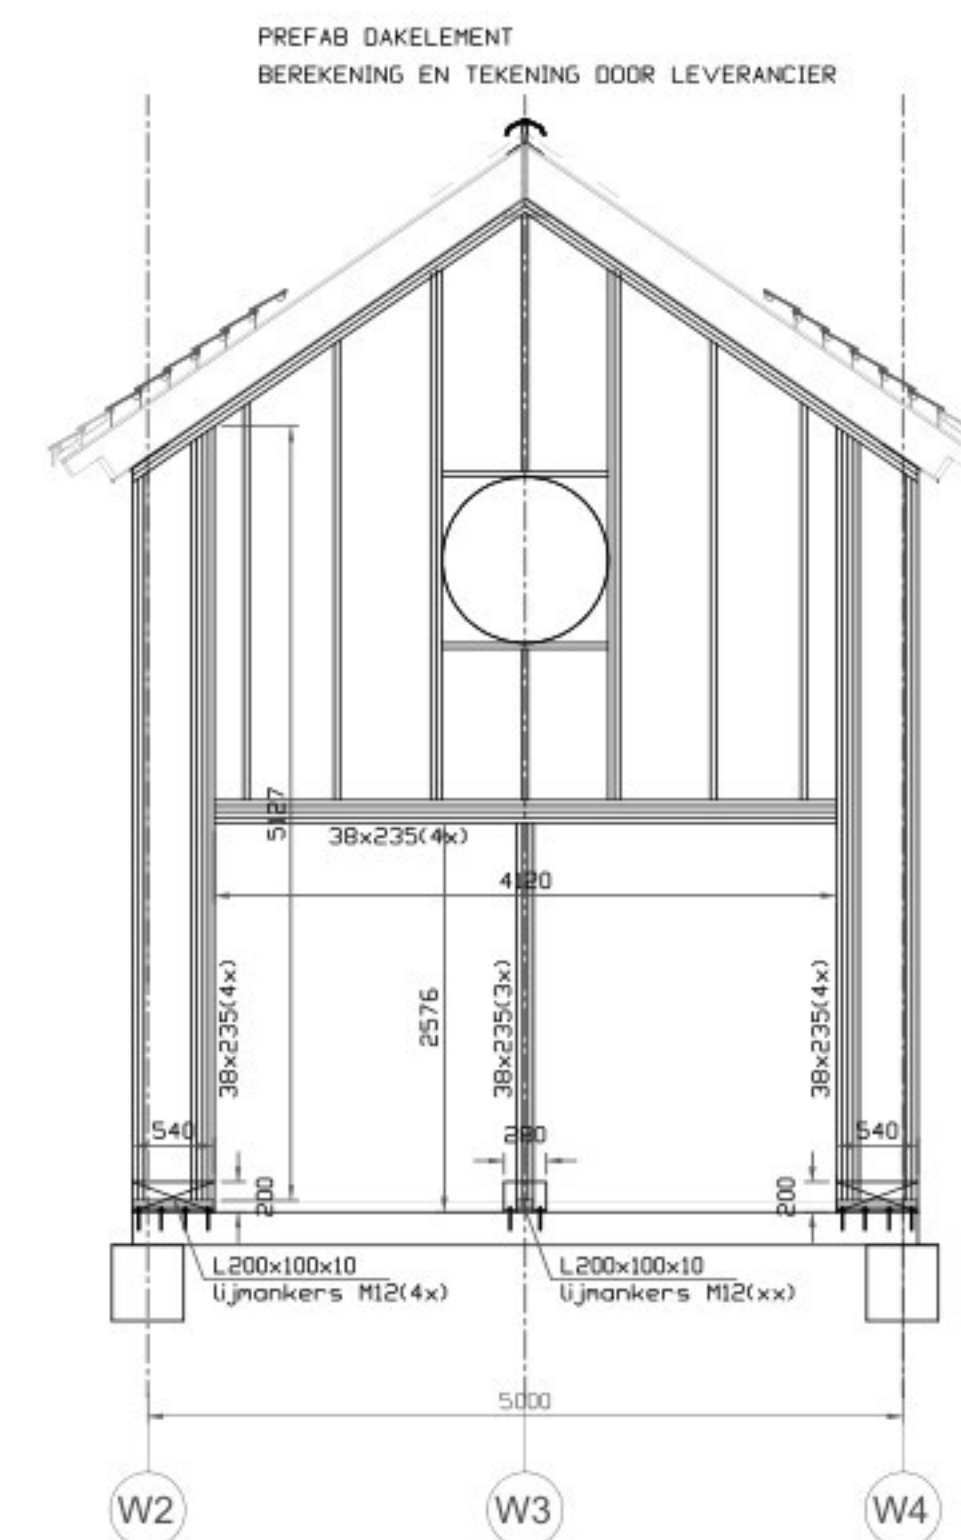

HSB WAND 38x235 hoh 600
VOORZIEN VAN OSB PLAAT 15mm
DUBB. STIJLEN NAAST SPARINGEN
AS WA

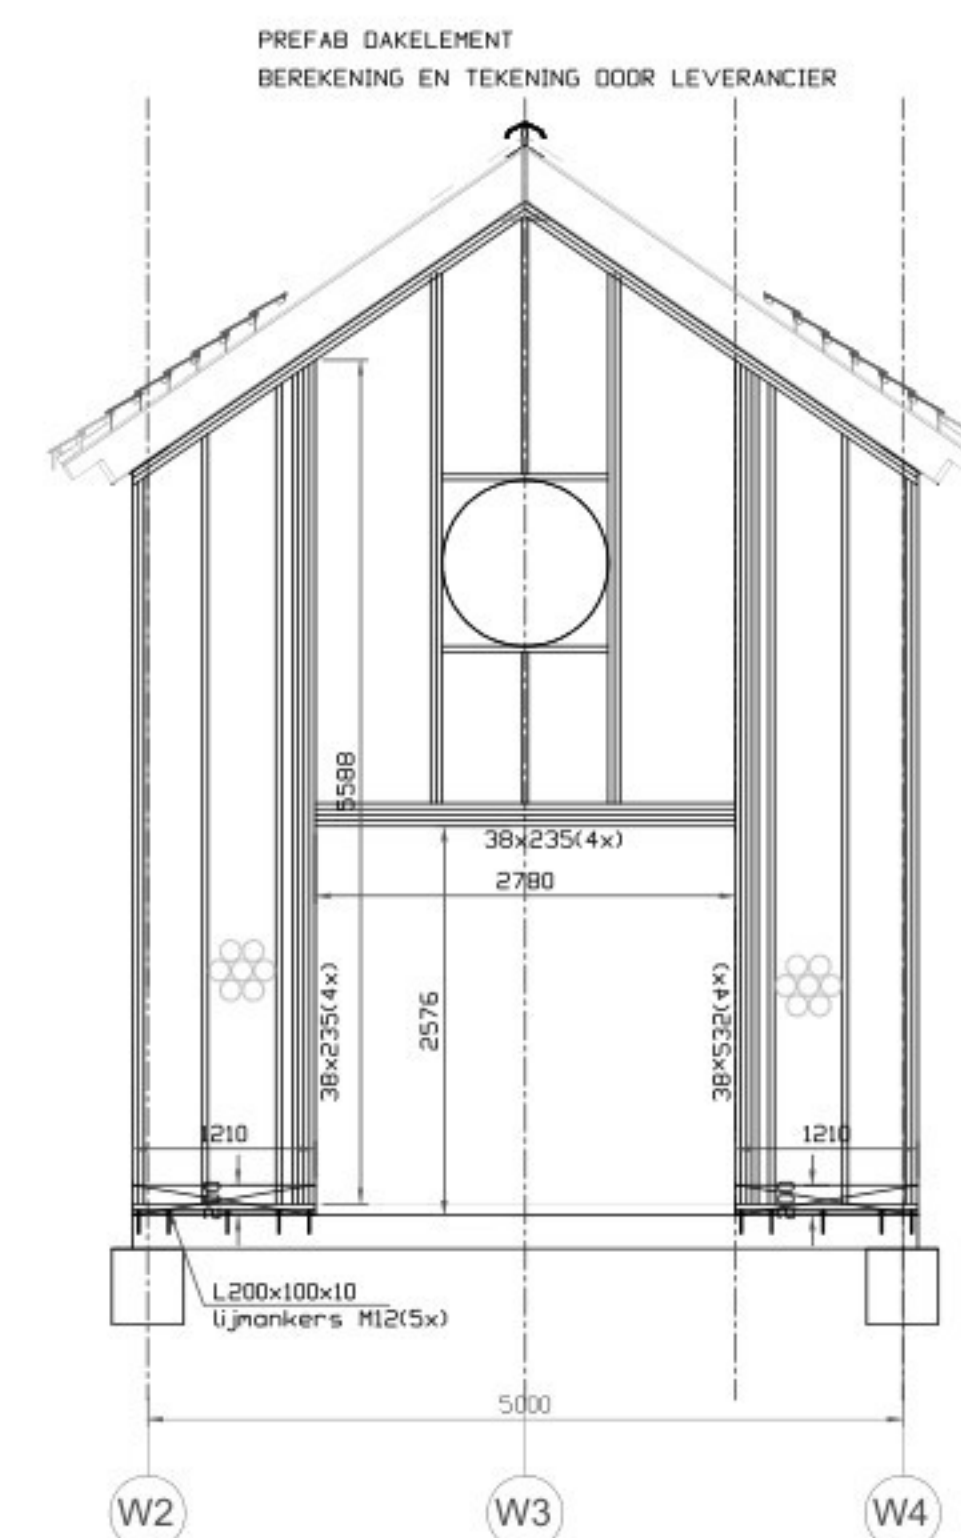

HSB WAND 38x235 hoh 600
VOORZIEN VAN OSB PLAAT 15mm
DUBB. STIJLEN NAAST SPARINGEN
AS WA