


2993


Tuinmans huis

Plantage - Centrum 14 te Wouwe plantage

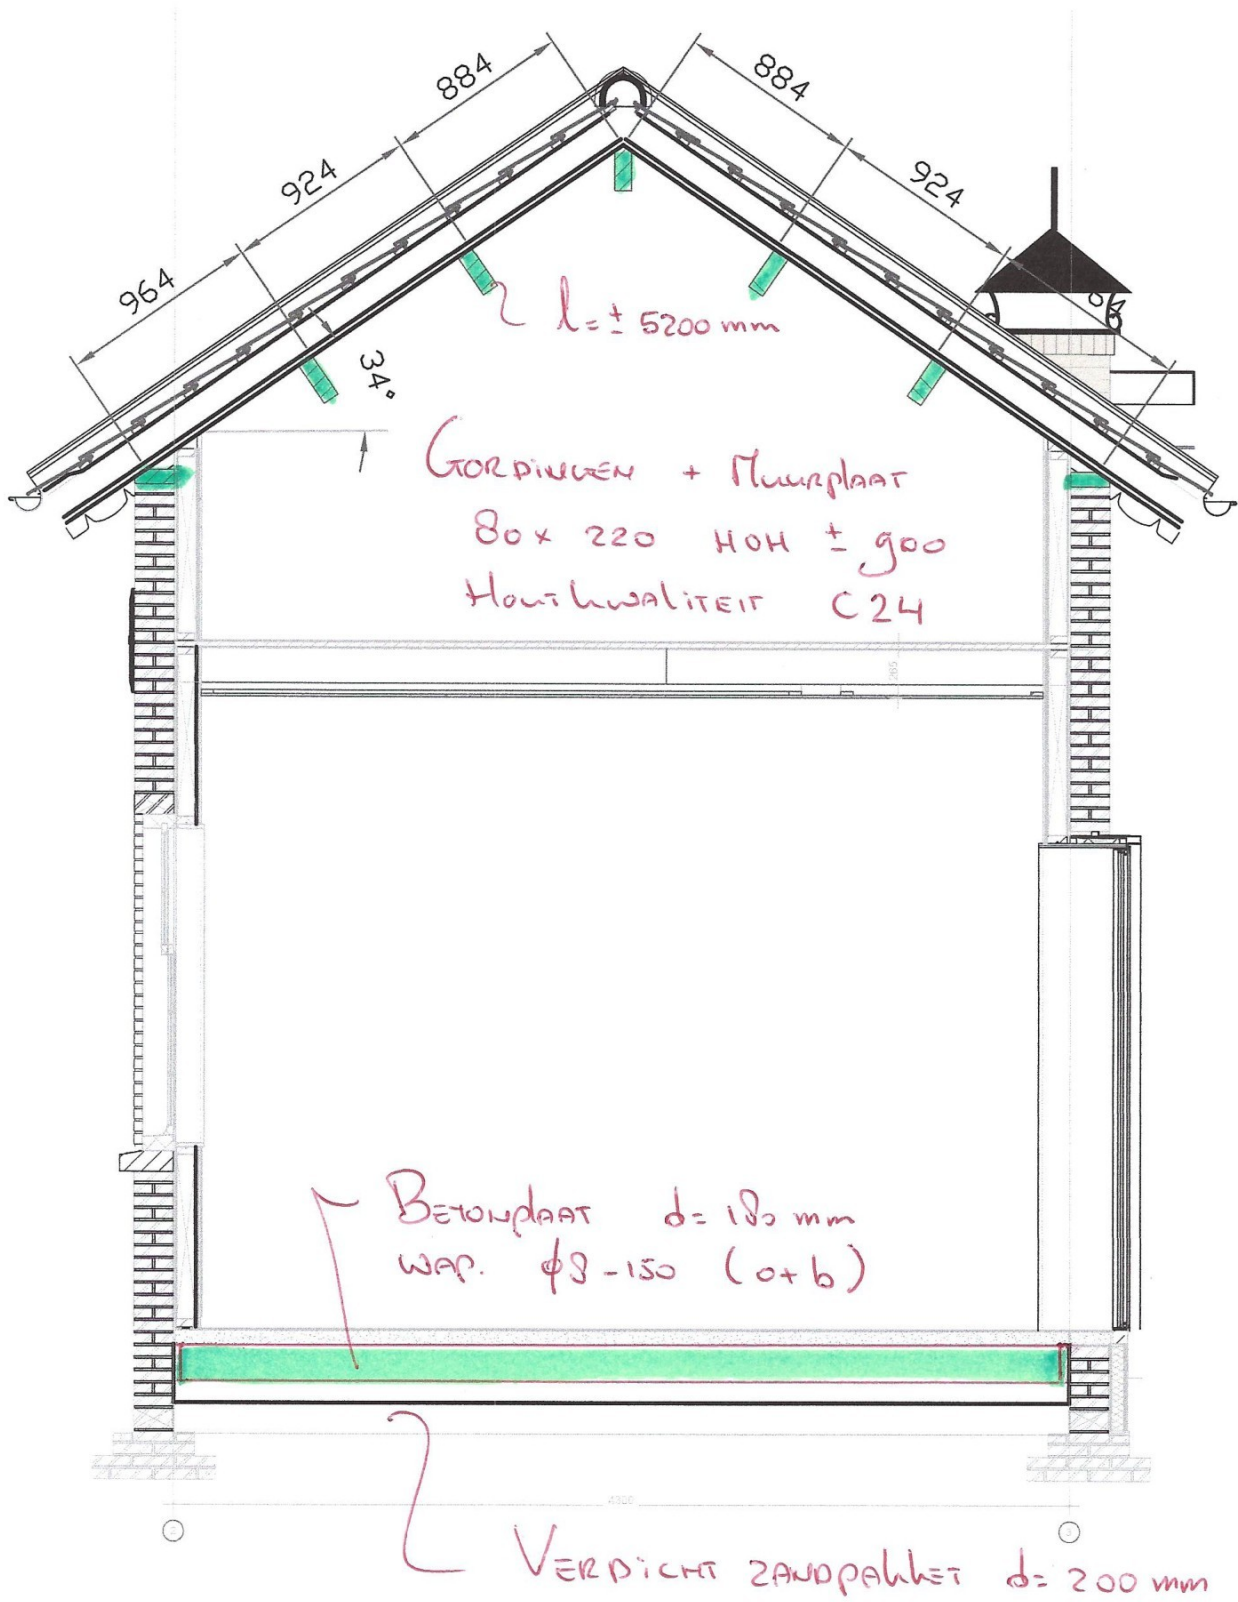

wapeningsnet boven $\phi 8-150$

wapeningsnet onder $\phi 8-150$

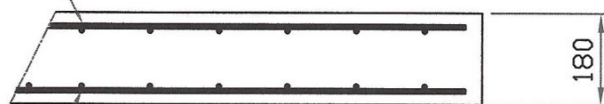

- EXACTE MAATVOERING IN HET WERK BEPALEN
- ZANDPAKKET MECHANISCH VERDICHTEN
- BETONKWALITEIT: C20/25
- BETONSTAALKWALITEIT: B500
- MILIEUKLASSE: XC2
- MIN. BETONSTAALDEKKING: ONDER 35mm OVERIG 30mm