

DETAILNUMMER	DETAIL OMSCHRIJVING	SCHAAL	FORMAAT
HH.01	ZIJAANSLUITING DETAIL SCHUIFRAAM	1:5	A3
VH.01	FUNDERINGSDETAIL MET BEGANE GRONDVLOER	1:5	A3
VH.02	BOVEN- EN ONDERDETAIL HOUTEN SCHUIFRAAM	1:5	A3
VH.03	GOOTDETAIL	1:5	A3
VH.04	NOKDETAIL	1:5	A3
VH.05	BOVENAANSLUITINGS DETAIL DUBBELE DEUR	1:5	A3
VH.07	DAKOVERSTEK DETAIL	1:5	A3
VH.08	DAKDETAIL SCHOORSTEEN	1:5	A3

c 16-06-2025: gewijzigd
26-08-2022: datum

Landgoed Wouwse Plantage: project
p/a [REDACTED], Strijen: adresgegevens
Landgoed [REDACTED] B.V.: opdrachtgever

PRINCIPE DETAILS TUINMANSHUISJE: onderdeel
: schaal

3555-DO PC14-01-400: project- en tekeningnummer
AANVRAAG OMG. VERGUNNING: projectfase

[REDACTED] projectmanager
getekend

RoosRos Architecten
L.J. Costerstraat 2 | [REDACTED]
Oud-Beijerland


0186 69 15 80
info@roosros.nl
www.roosros.nl





 VOORGEVEL - NIEUW (ZUID-WEST)

 LINKERZIJGEVEL - NIEUW (NOORD-WEST)

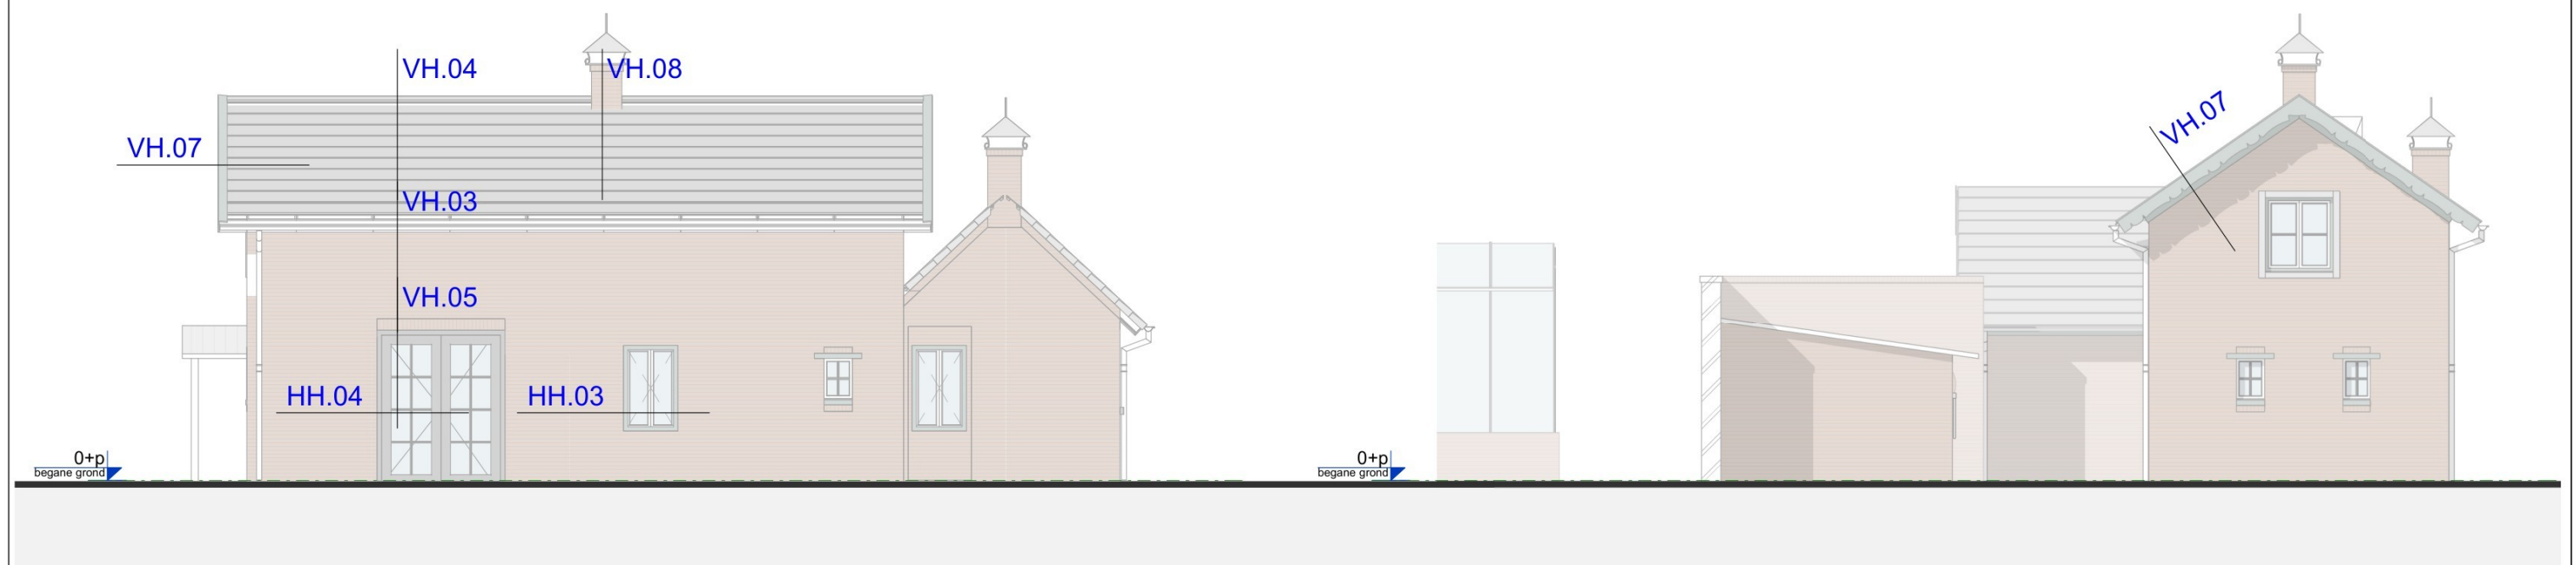


 ACHTERGEVEL - NIEUW (NOORD-OOST)

 RECHTERZIJGEVEL NIEUW (ZUID-OOST)

ROOSROS
ARCHITECTEN

alle aansluitingen van houten kozijnen afplakken op buitenblad t.b.v. kierdichting

401: onderdeel
1 : 100: schaal
3555: projectnummer

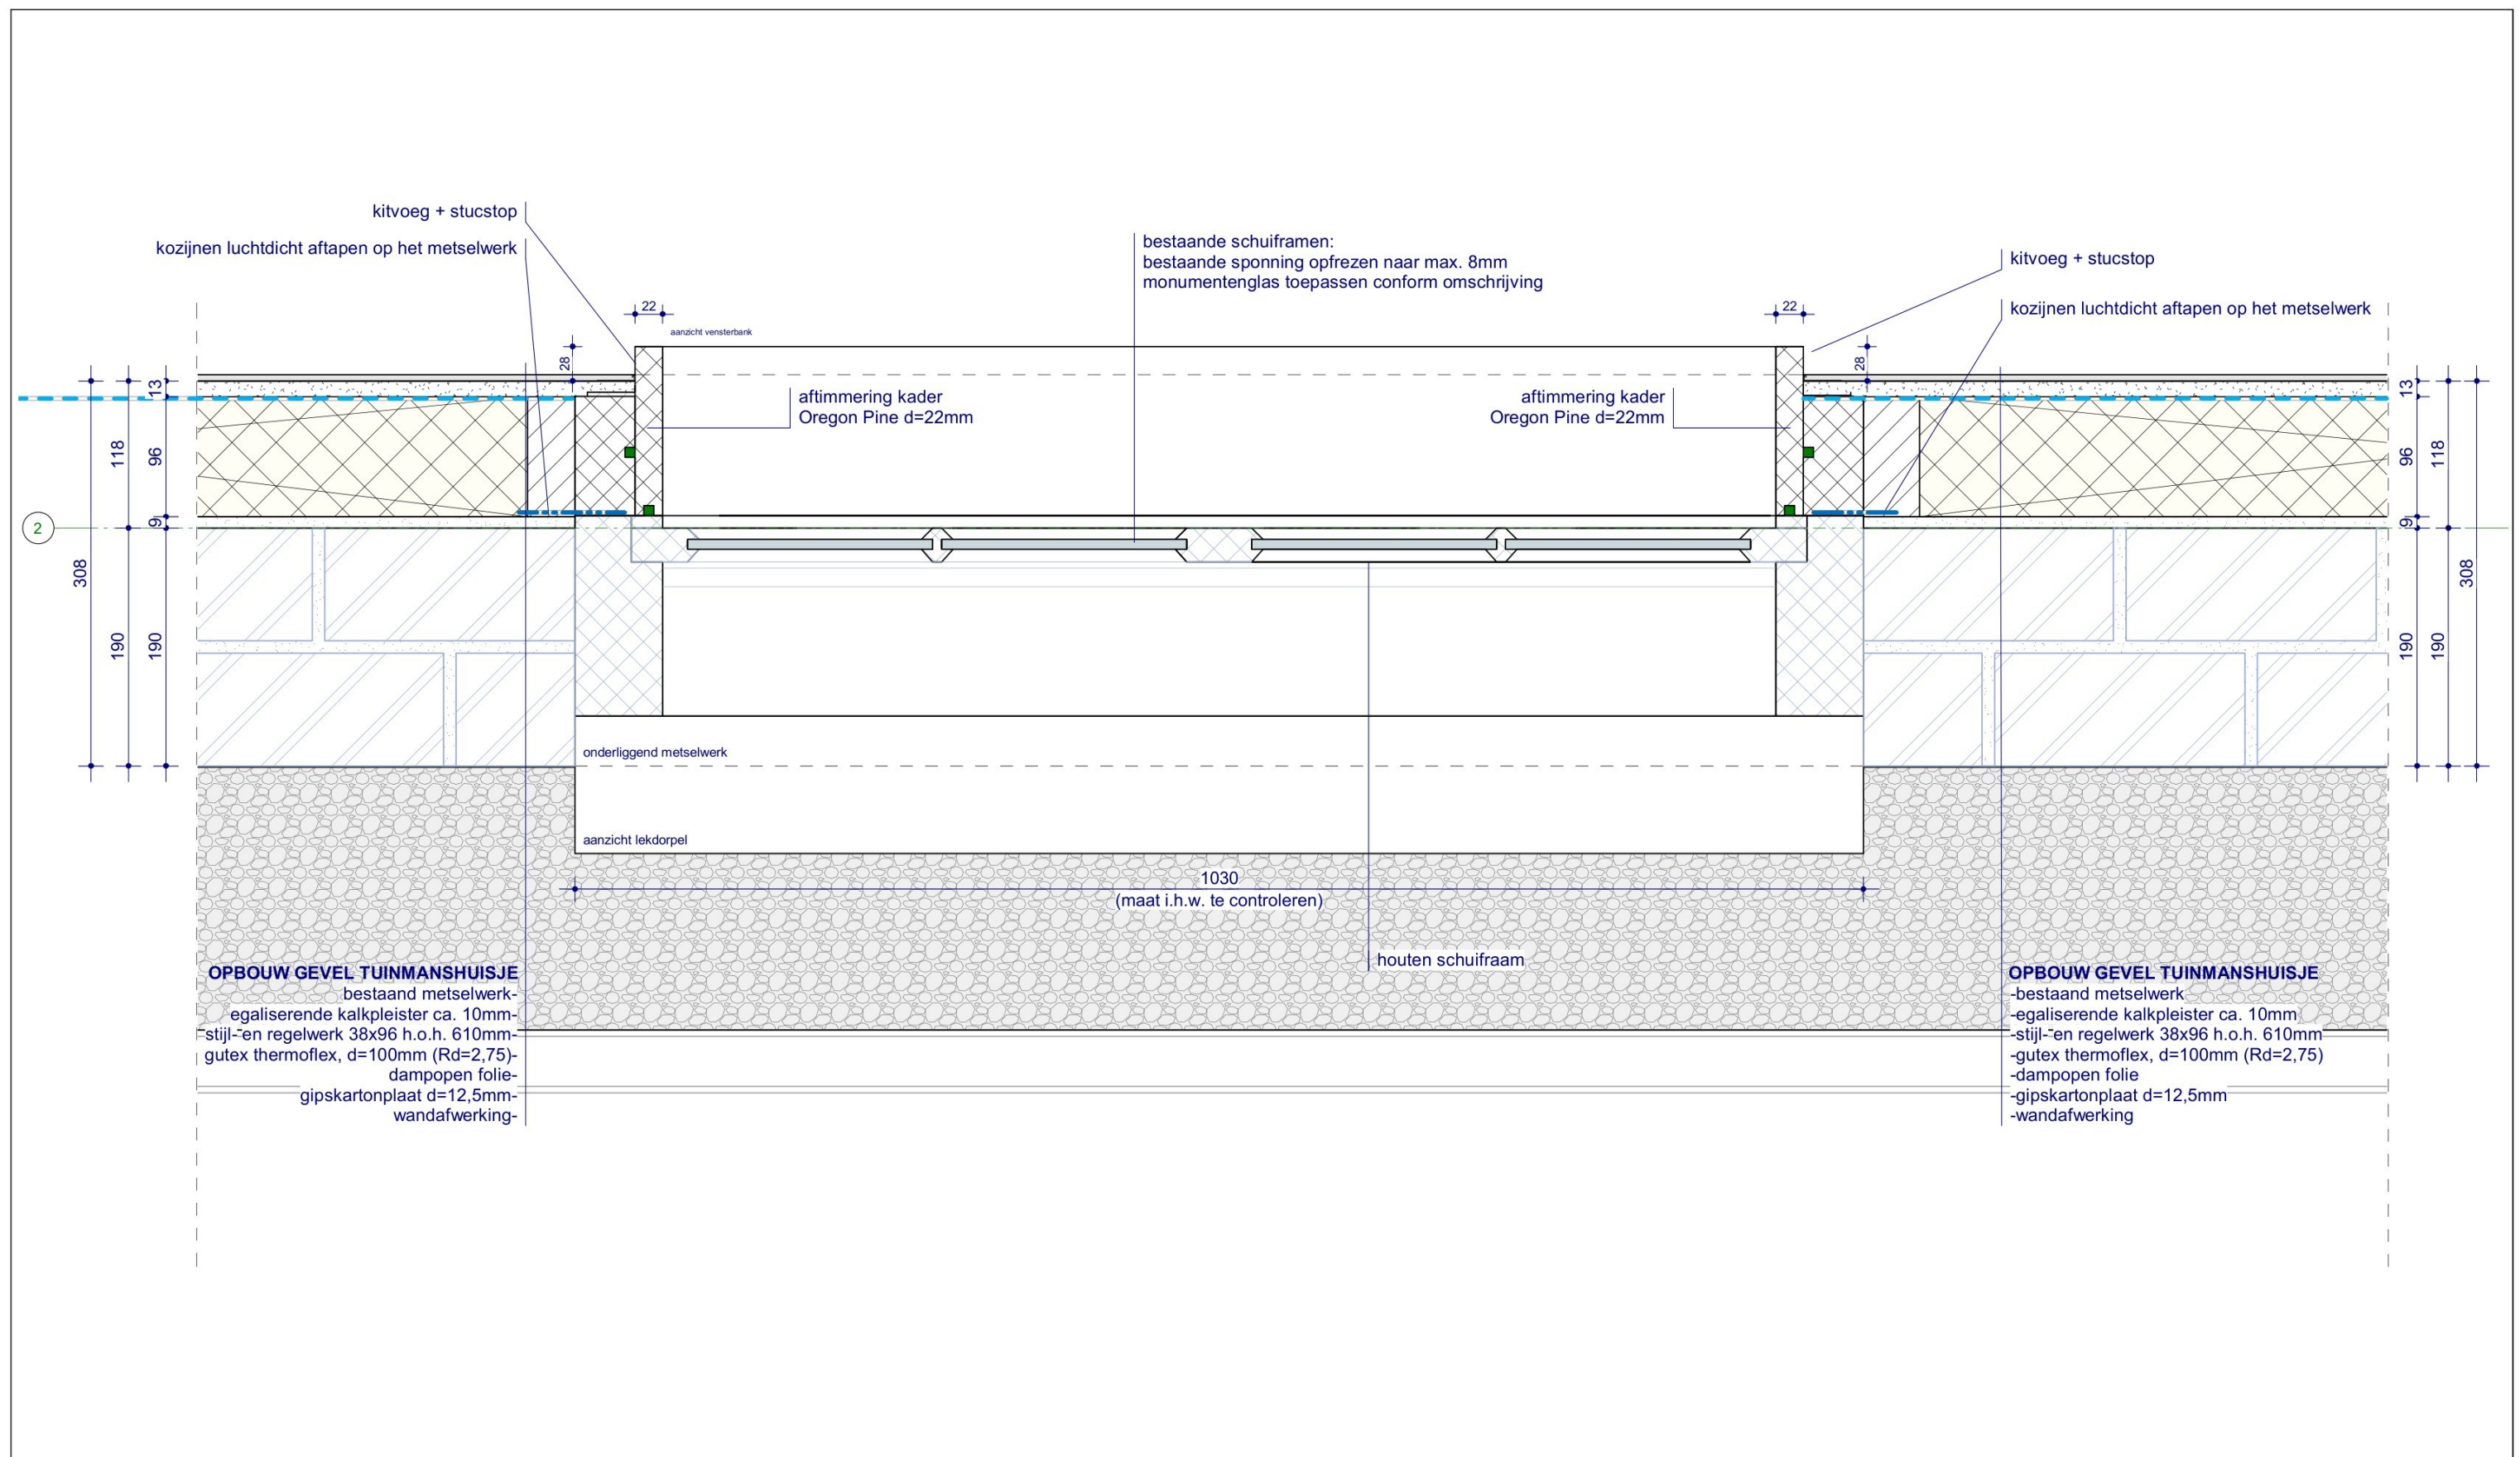

2

308

118

96

9

190

13

kozijnen luchtdicht aftapen op het metselwerk

kitvoeg + stucstop

bestaand houten kozijn
in wand met monumentale waarde

afd.

22

afd.

aftimmering kader
Oregon Pine d=22mm

aftimmering kader
Oregon Pine d=22mm

22

kitvoeg + stucstop

kozijnen luchtdicht aftapen op het metselwerk

13

96

9

190

monumentenglas

976
(maat i.h.w. te controleren)

hardhouten kozijn 90x114 met
met enkele buitendraaiende deur
v.z.v. natuursteen onderdorpel met neuten

OPBOUW GEVEL TUINMANSHUISJE

-bestaand metselwerk-
-egaliserende kalkpleister ca. 10mm-
-stijl- en regelwerk 38x96 h.o.h. 610mm-
-gutex thermoflex, d=100mm (Rd=2,75)-
-dampopen folie-
-gipskartonplaat d=12,5mm-
-wandafwerking-


OPBOUW GEVEL TUINMANSHUISJE

-bestaand metselwerk-
-egaliserende kalkpleister ca. 10mm-
-stijl- en regelwerk 38x96 h.o.h. 610mm-
-gutex thermoflex, d=100mm (Rd=2,75)-
-dampopen folie-
-gipskartonplaat d=12,5mm-
-wandafwerking-

alle aansluitingen van houten kozijnen afplakken op buitenblad t.b.v. kierdichting

ROOSROS
ARCHITECTEN

HH.02: onderdeel
1 : 5: schaal
3555: projectnummer

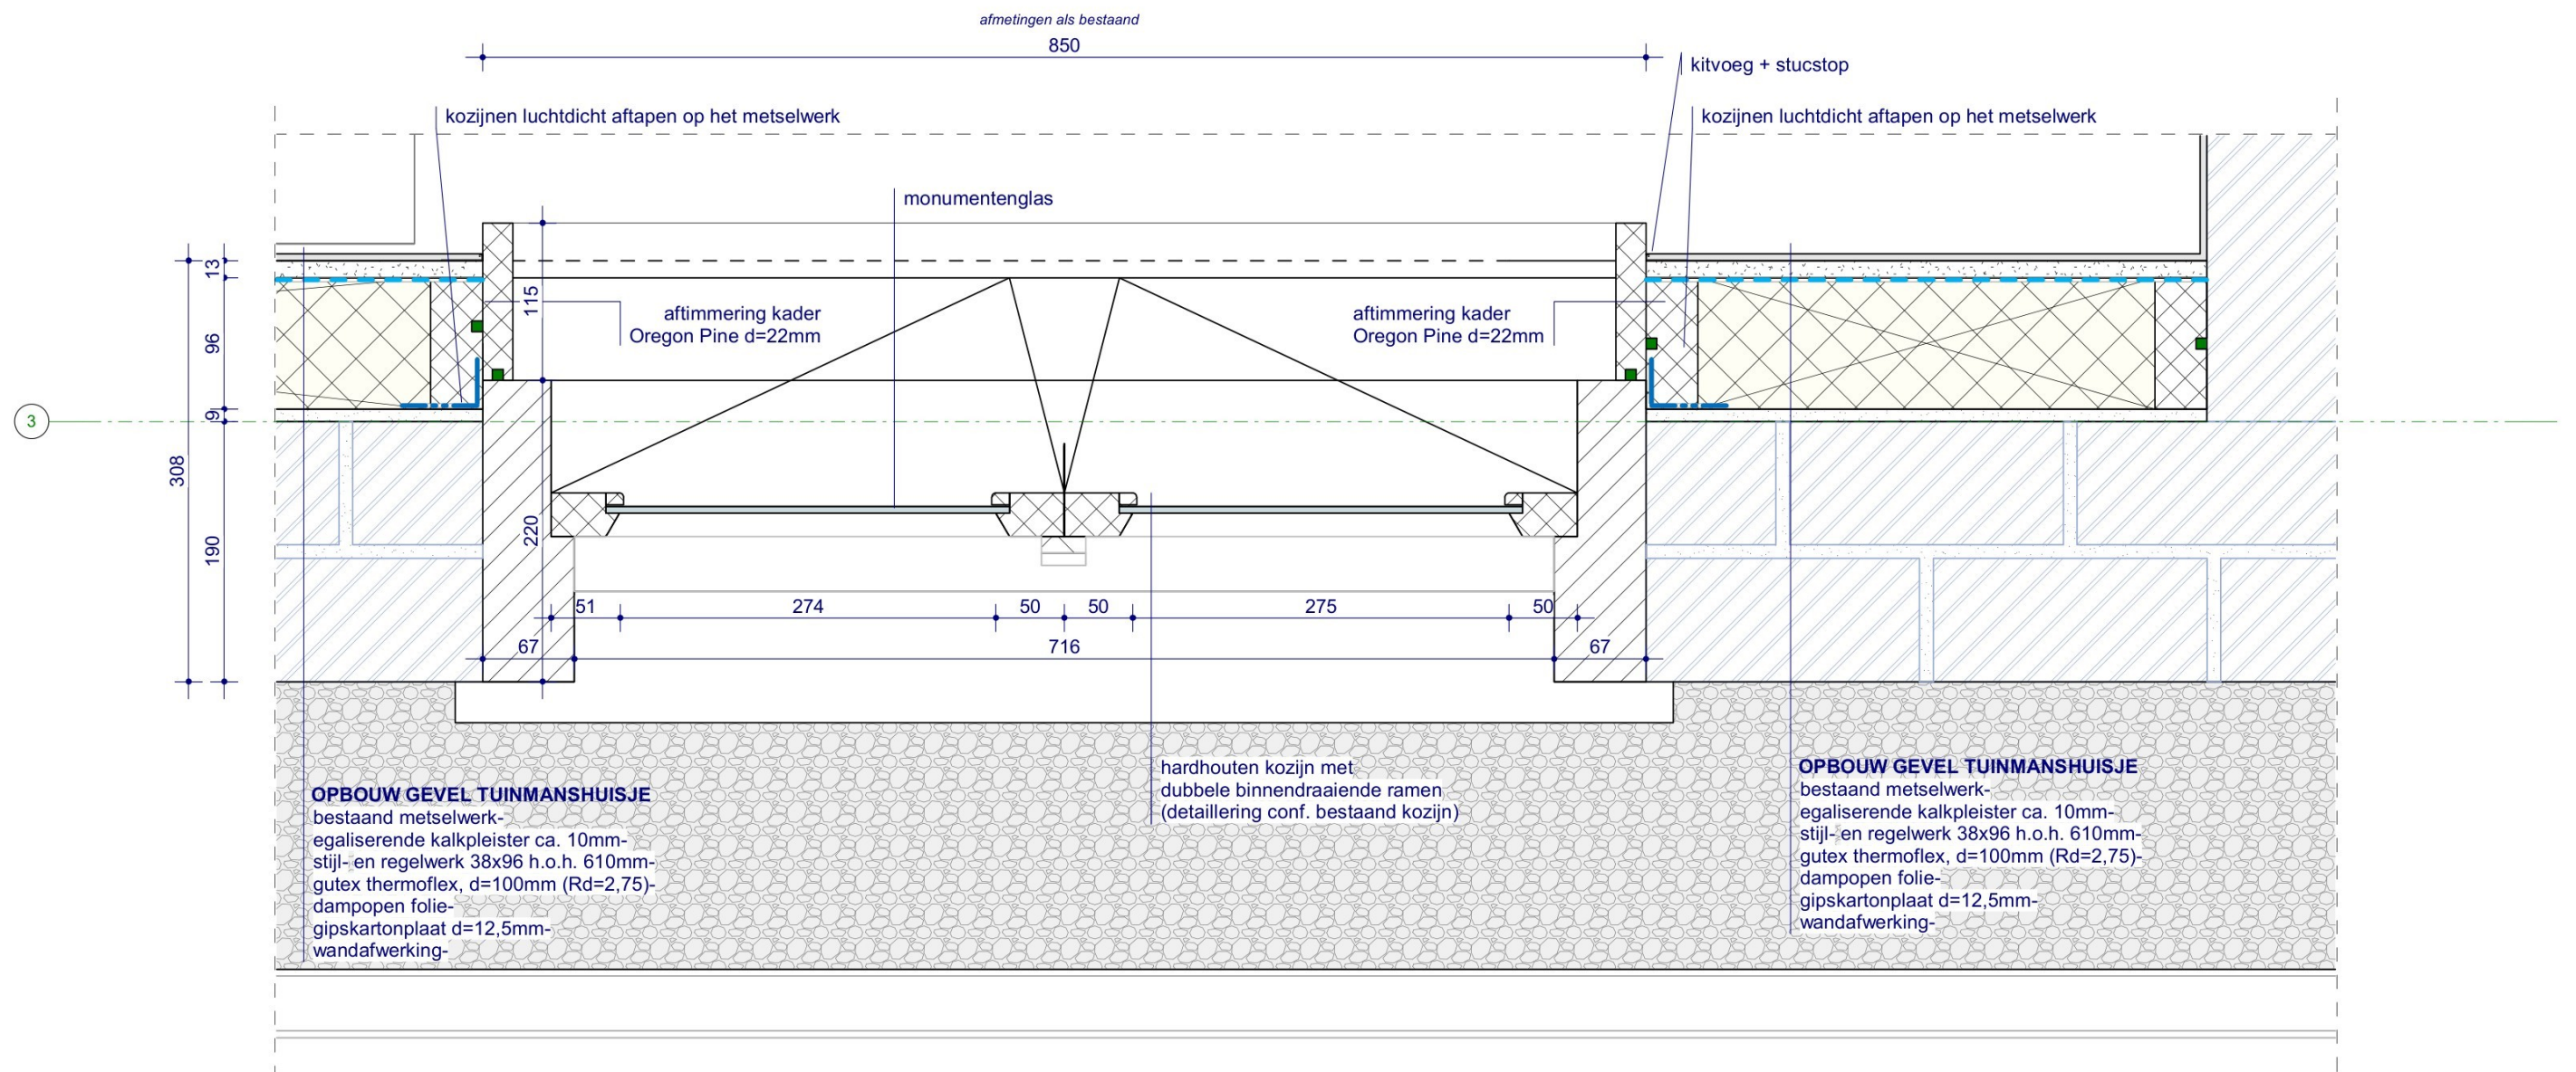

ZIJAANSLUITING BINNENDRAAIEND RAAM


HH.03: onderdeel

1 : 5: schaal

3555: projectnummer

alle aansluitingen van houten kozijnen afplakken op buitenblad t.b.v. kierdichting



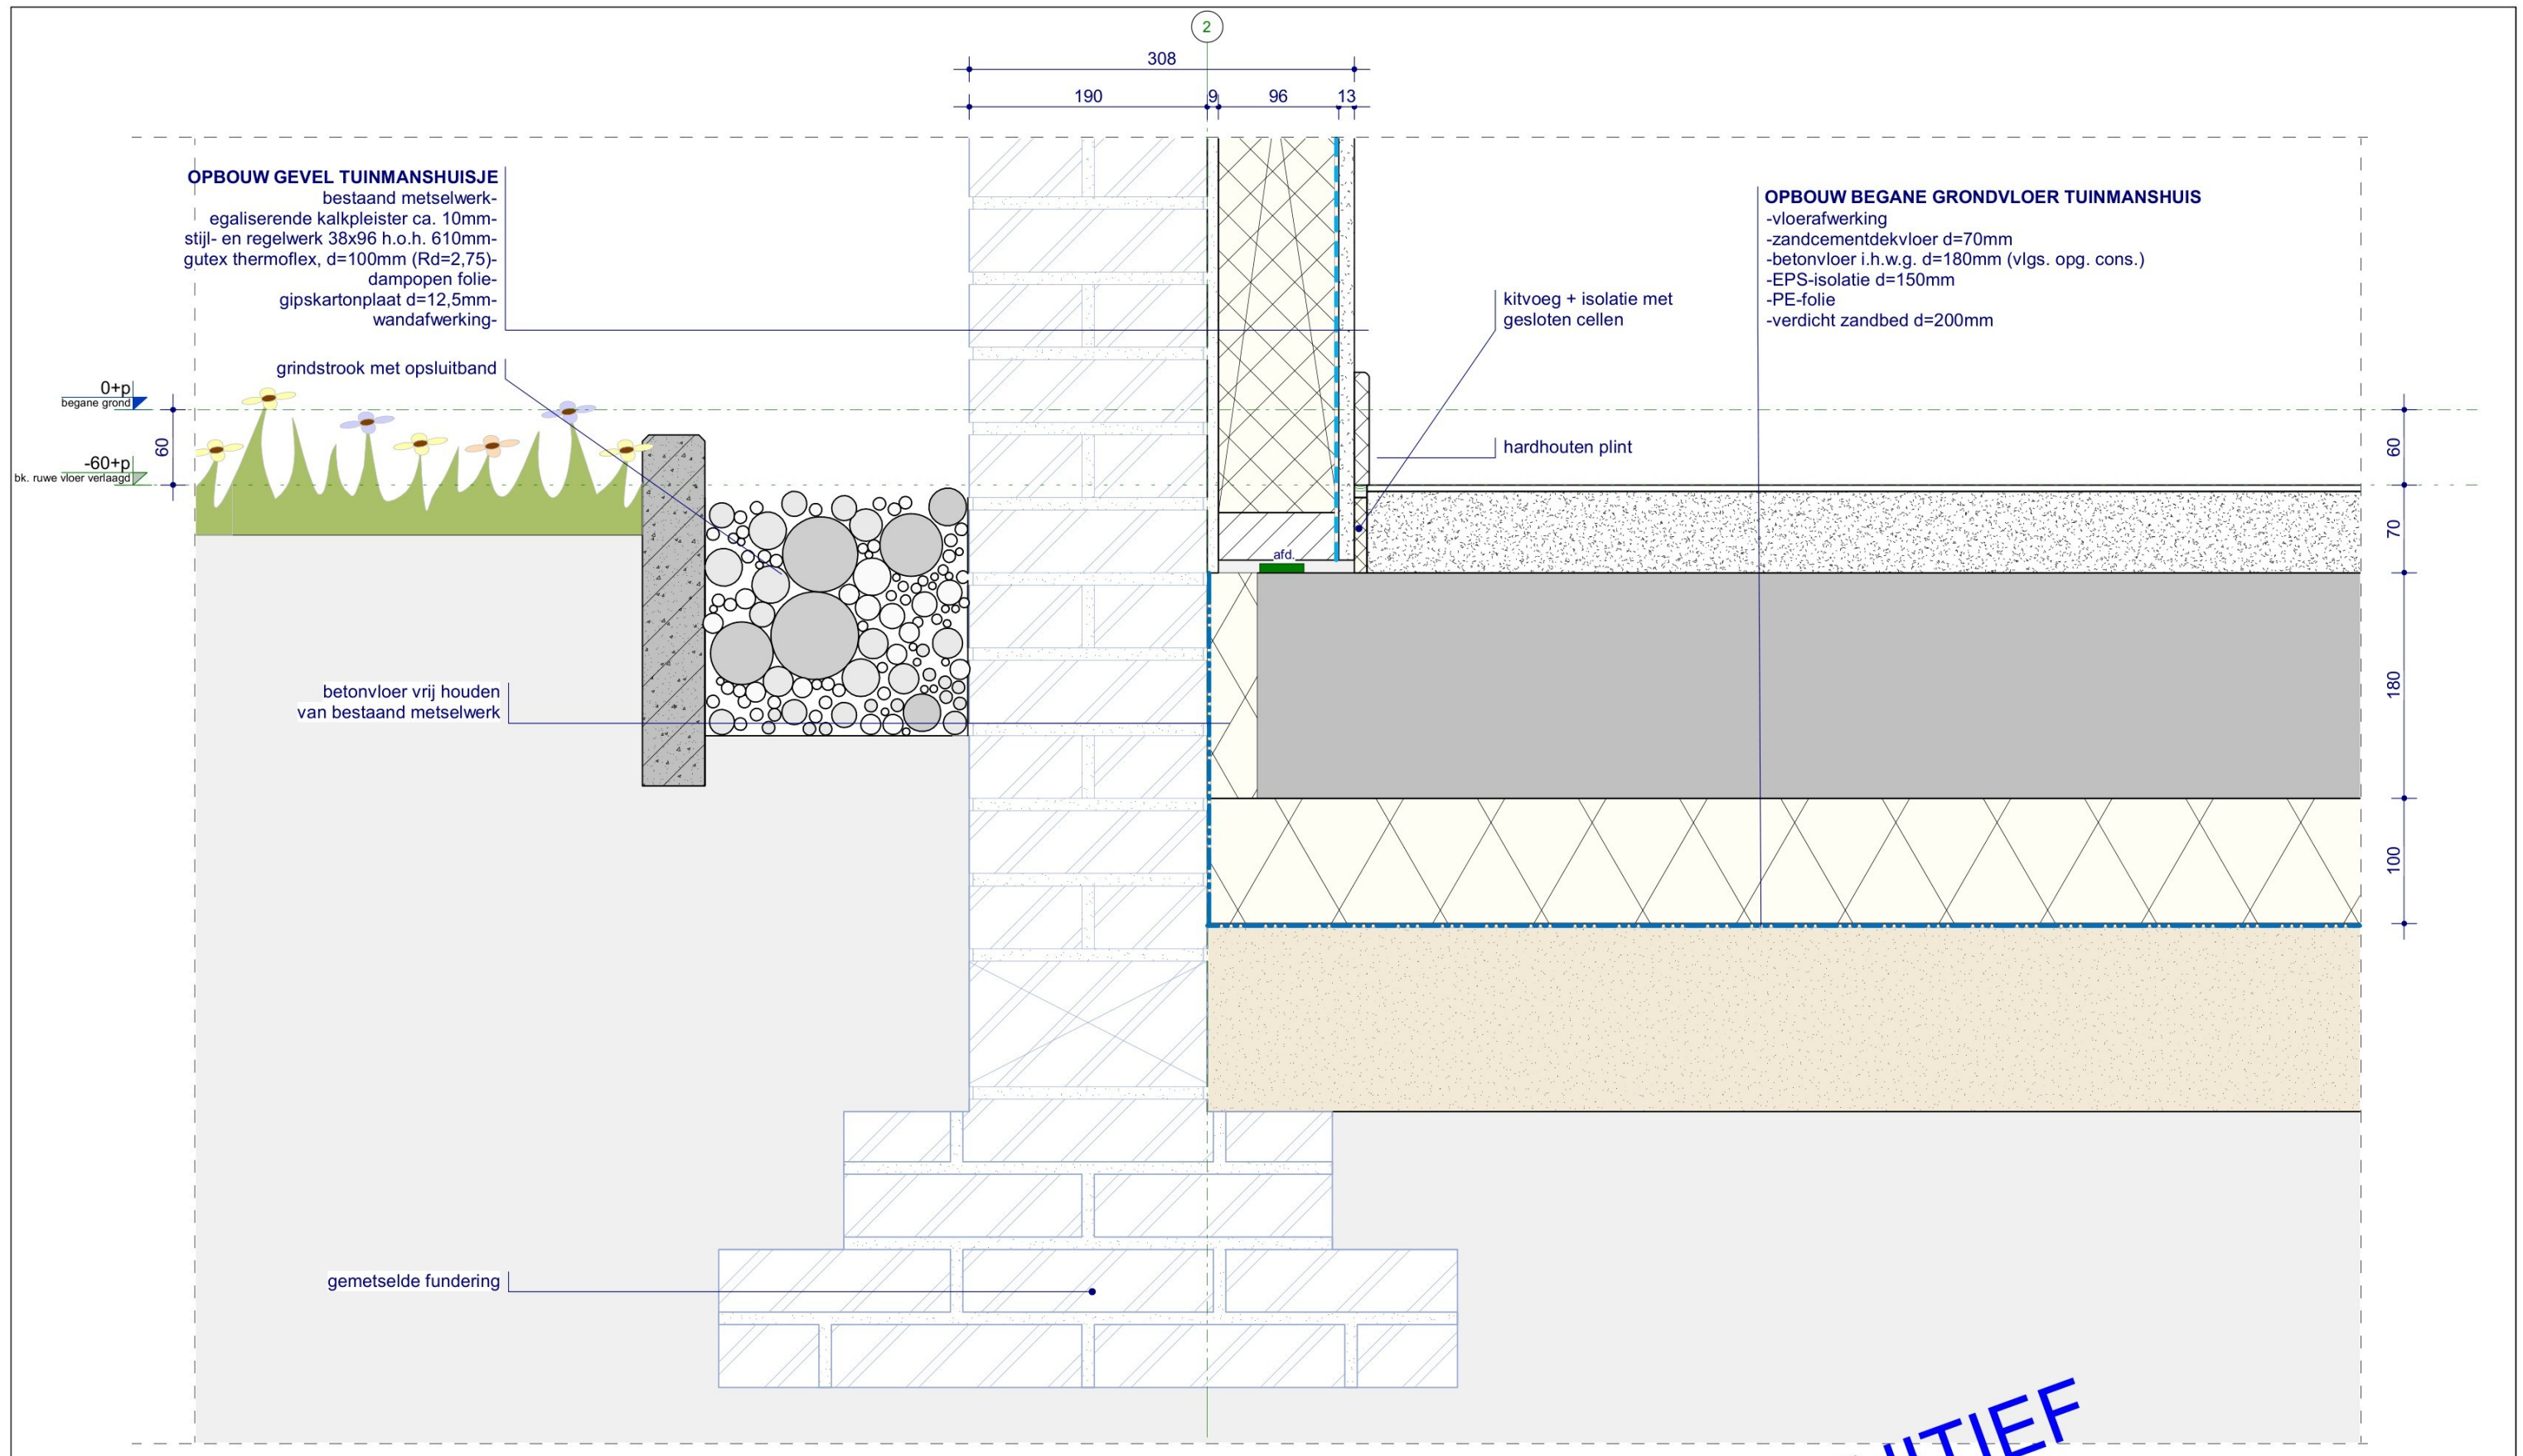

DEFINITIEF

ROOSROS
ARCHITECTEN


VH.01: onderdeel
1 : 5: schaal
3555: projectnummer

OPBOUW GEVEL TUINMANSHUISJE
bestaand metselwerk-
egaliserende kalkpleister ca. 10mm-
stijl- en regelwerk 38x96 h.o.h. 610mm-
gutex thermoflex, d=100mm (Rd=2,75)-
dampopen folie-
gipskartonplaat d=12,5mm-
wandafwerking-

houten schuifraam

houten waterslag

OPBOUW GEVEL TUINMANSHUISJE
bestaand metselwerk-
egaliserende kalkpleister ca. 10mm-
stijl- en regelwerk 38x96 h.o.h. 610mm-
gutex thermoflex, d=100mm (Rd=2,75)-
dampopen folie-
gipskartonplaat d=12,5mm-
wandafwerking-

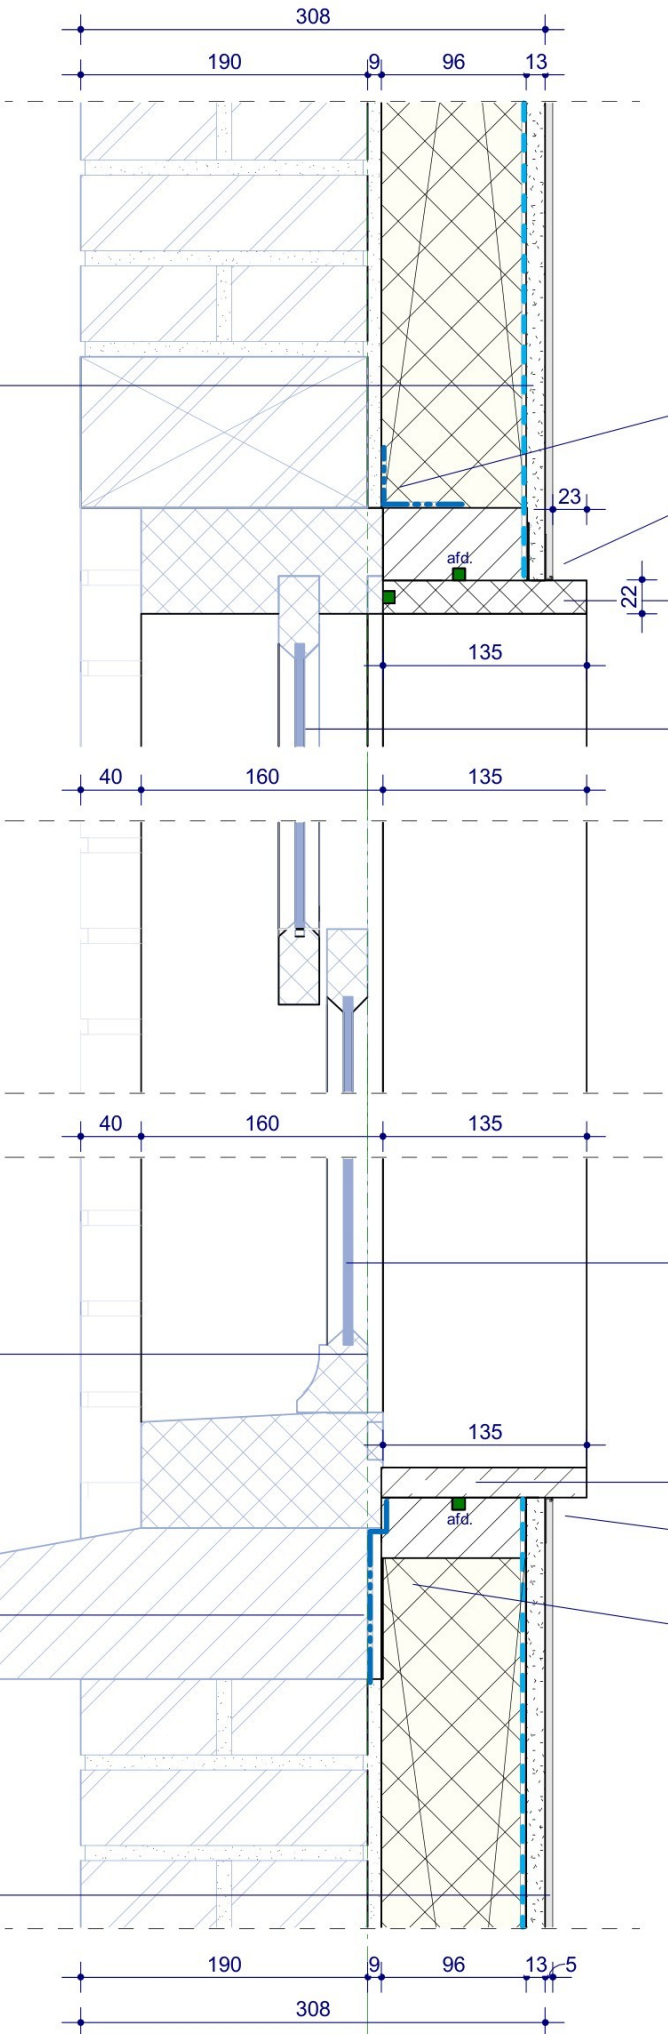

kozijnen luchtdicht aftapen op het metselwerk

kitvoeg + stucstop

aftimmering kader
Oregon Pine d=22mm

bestaande schuiframen:
bestaande sponning opfrezen naar max. 8mm
monumentenglas toepassen conform omschrijving

bestaande schuiframen:
bestaande sponning opfrezen naar max. 8mm
monumentenglas toepassen conform omschrijving

natuursteen vensterbank d=20mm

kitvoeg + stucstop

kozijnen luchtdicht aftapen op het metselwerk

OPBOUW DAK TUINMANSHUIS
($R_c > 3,5 \text{ m}^2\text{K/W}$)
keramische dakpannen-
herdeken met bestaande dakpannen-
panlatten 22x32mm-
waterkerende dampdoorlatende laag-
(bevestigen met tengels)-
ihg samengestelde dakplaat:-
-grenen sporen 150mm hoog h.o.h. 600mm,
verjongen bij goot-
-geïsoleerd met gutex thermoflex 140mm-
-dampremmer volgens opg. gutex-
-grenen kraaldelen 15x144mm-
houten gordingen 80x220mm (vlgs. opg. cons.)-

houten muurplaat
(vlgs. opg. cons.)

4025+p
bk. dakvoet tuinmanshuis

zinken mastgoot

houten beplating d=20mm

houten beplating d=20mm

aanzicht klossen (uitvoeren als bestaand)


OPBOUW GEVEL TUINMANSHUISJE
bestaand metselwerk-
egaliserende kalkpleister ca. 10mm-
stijl- en regelwerk 38x96 h.o.h. 610mm-
gutex thermoflex, d=100mm ($R_d=2,75$)-
dampopen folie-
gipskartonplaat d=12,5mm-
wandafwerking-

376 190 9 96 13
190 118

2

ROOSROS
ARCHITECTEN

VH.03: onderdeel
1 : 5: schaal
3555: projectnummer

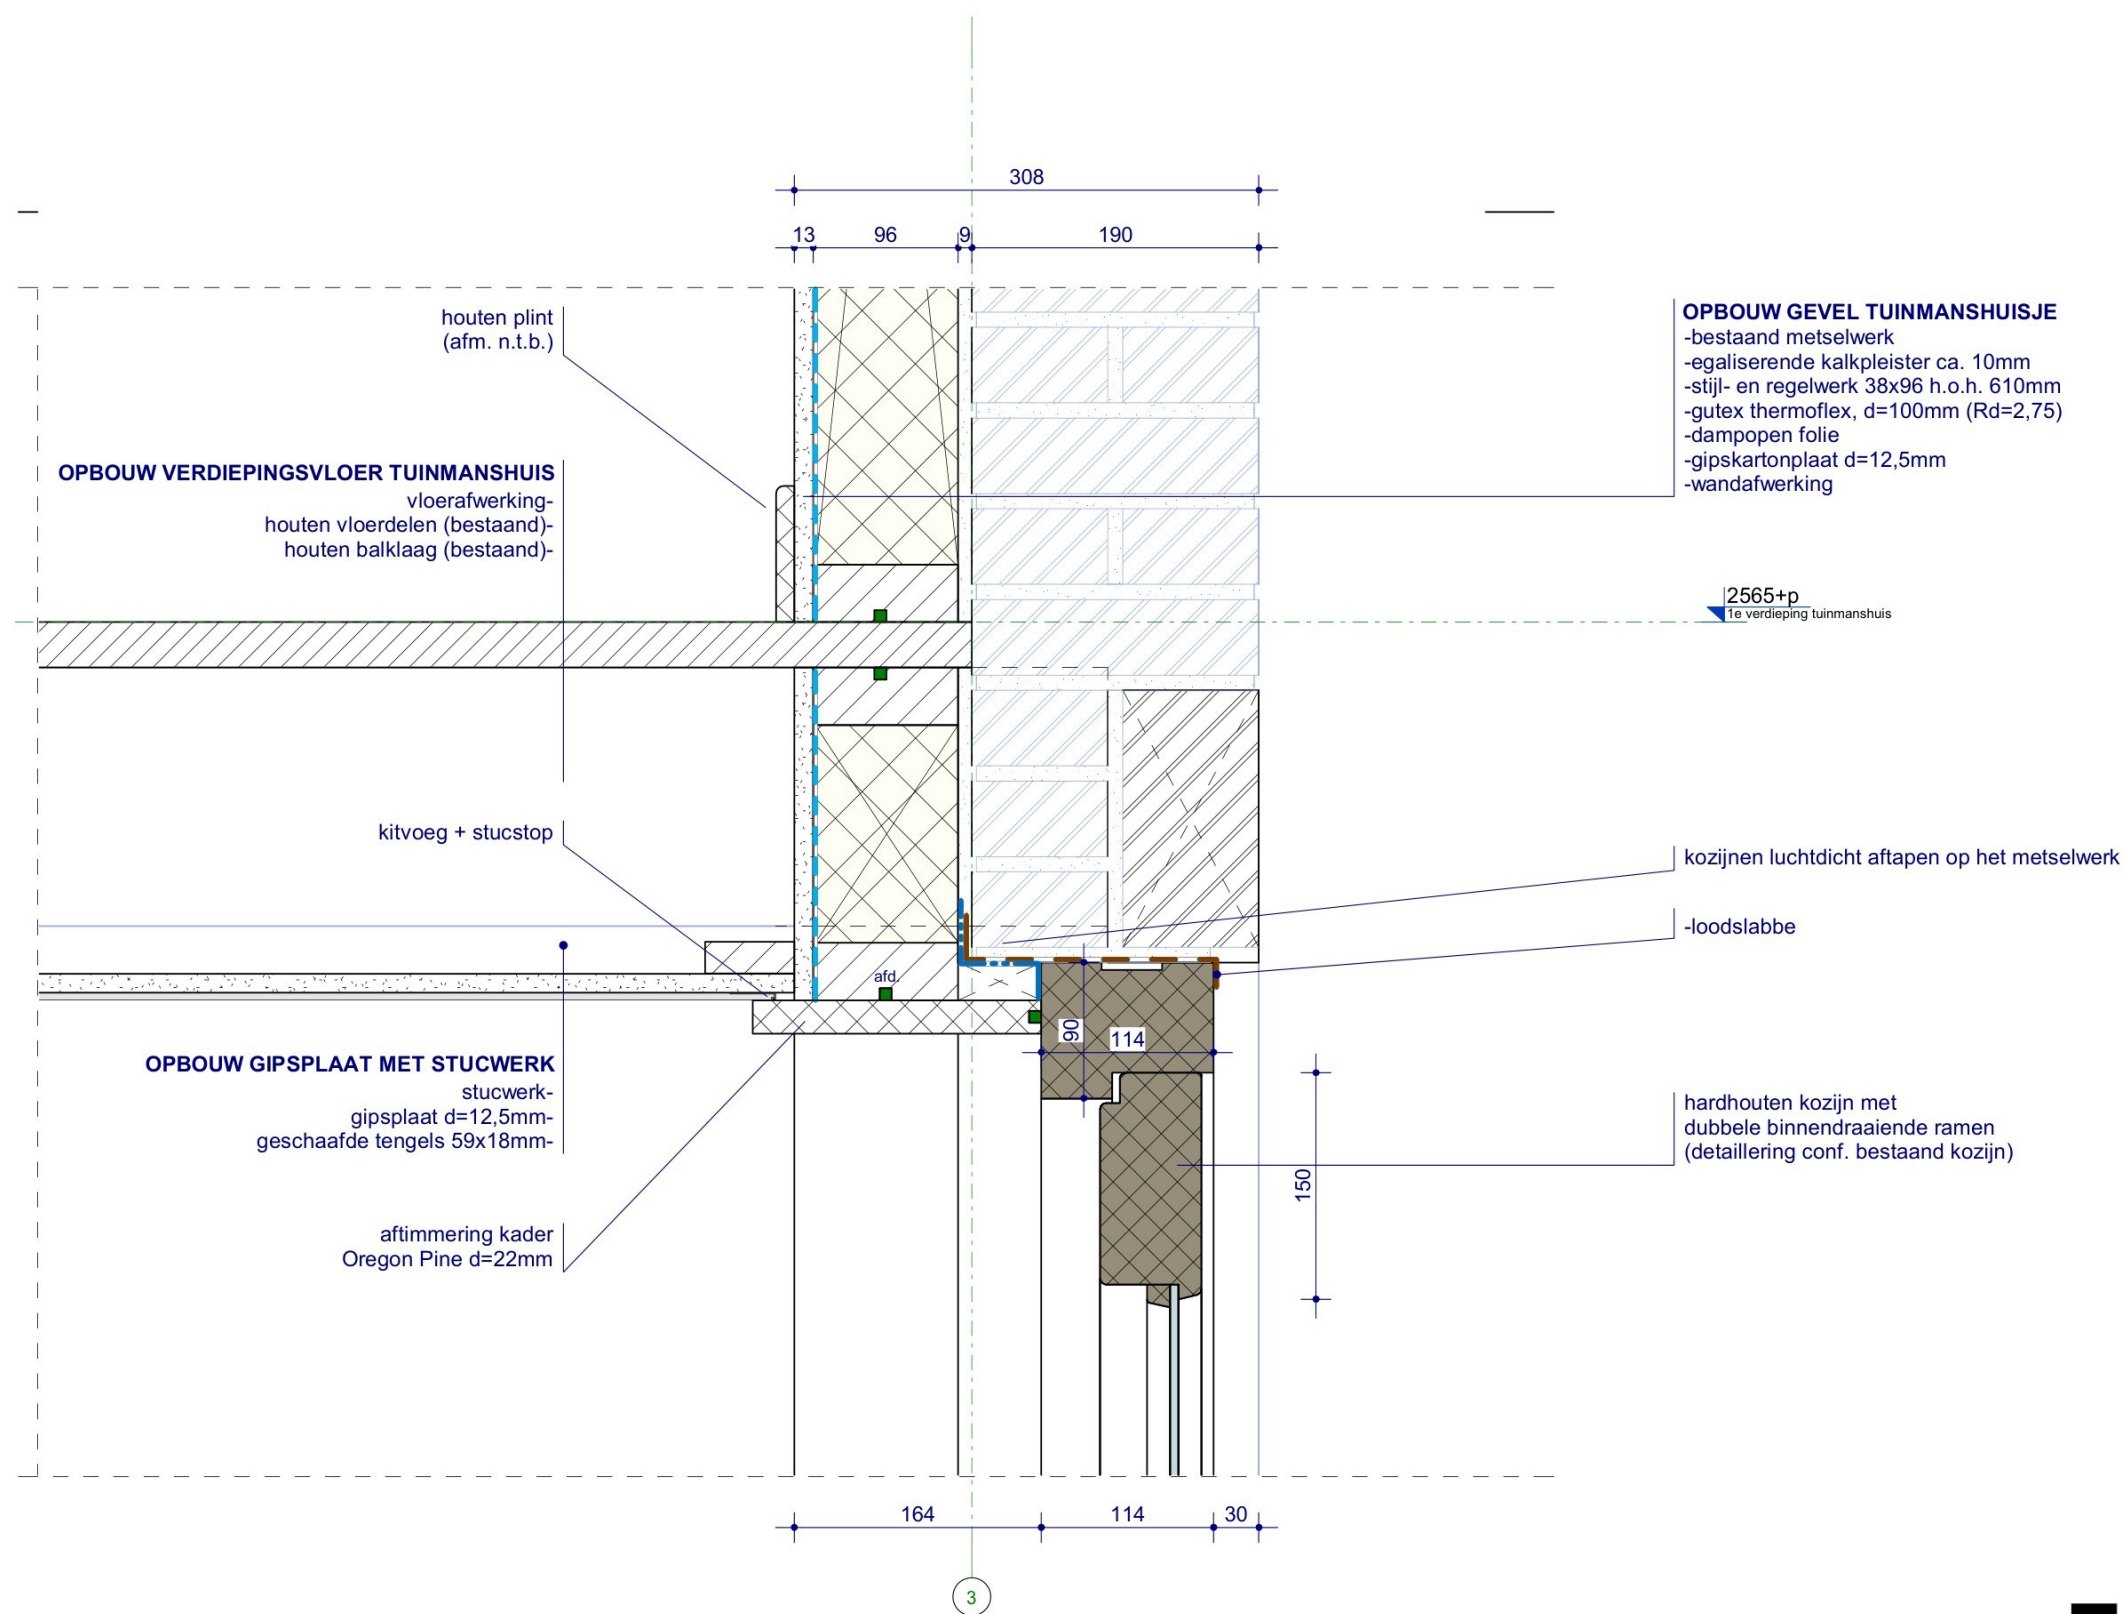

alle aansluitingen van houten kozijnen afplakken op buitenblad t.b.v. kierdichting

ROOSROS
ARCHITECTEN

VH.05: onderdeel
1 : 5: schaal
3555: projectnummer

VERVALLEN

ROOSROS
ARCHITECTEN


VH.06: onderdeel
: schaal
3555: projectnummer

OPBOUW DAK TUINMANSHUIS

(Rc > 3,5 m2K/W)

- keramische dakpannen-herdekken met bestaande dakpannen-panlatten 22x32mm-
- waterkerende dampdoorlatende laag-(bevestigen met tengels)-
- ihg samengestelde dakplaat:-
- grenen sporen 150mm hoog h.o.h. 600mm, verjongen bij goot-
- geïsoleerd met gutex thermoflex 140mm-
- dampremmer volgens opg. gutex-
- grenen kraaldelen 15x144mm-
- houten gordingen 80x220mm (vlgs. opg. cons.)-

luchtdicht afschuimen met flexibel montageschuim

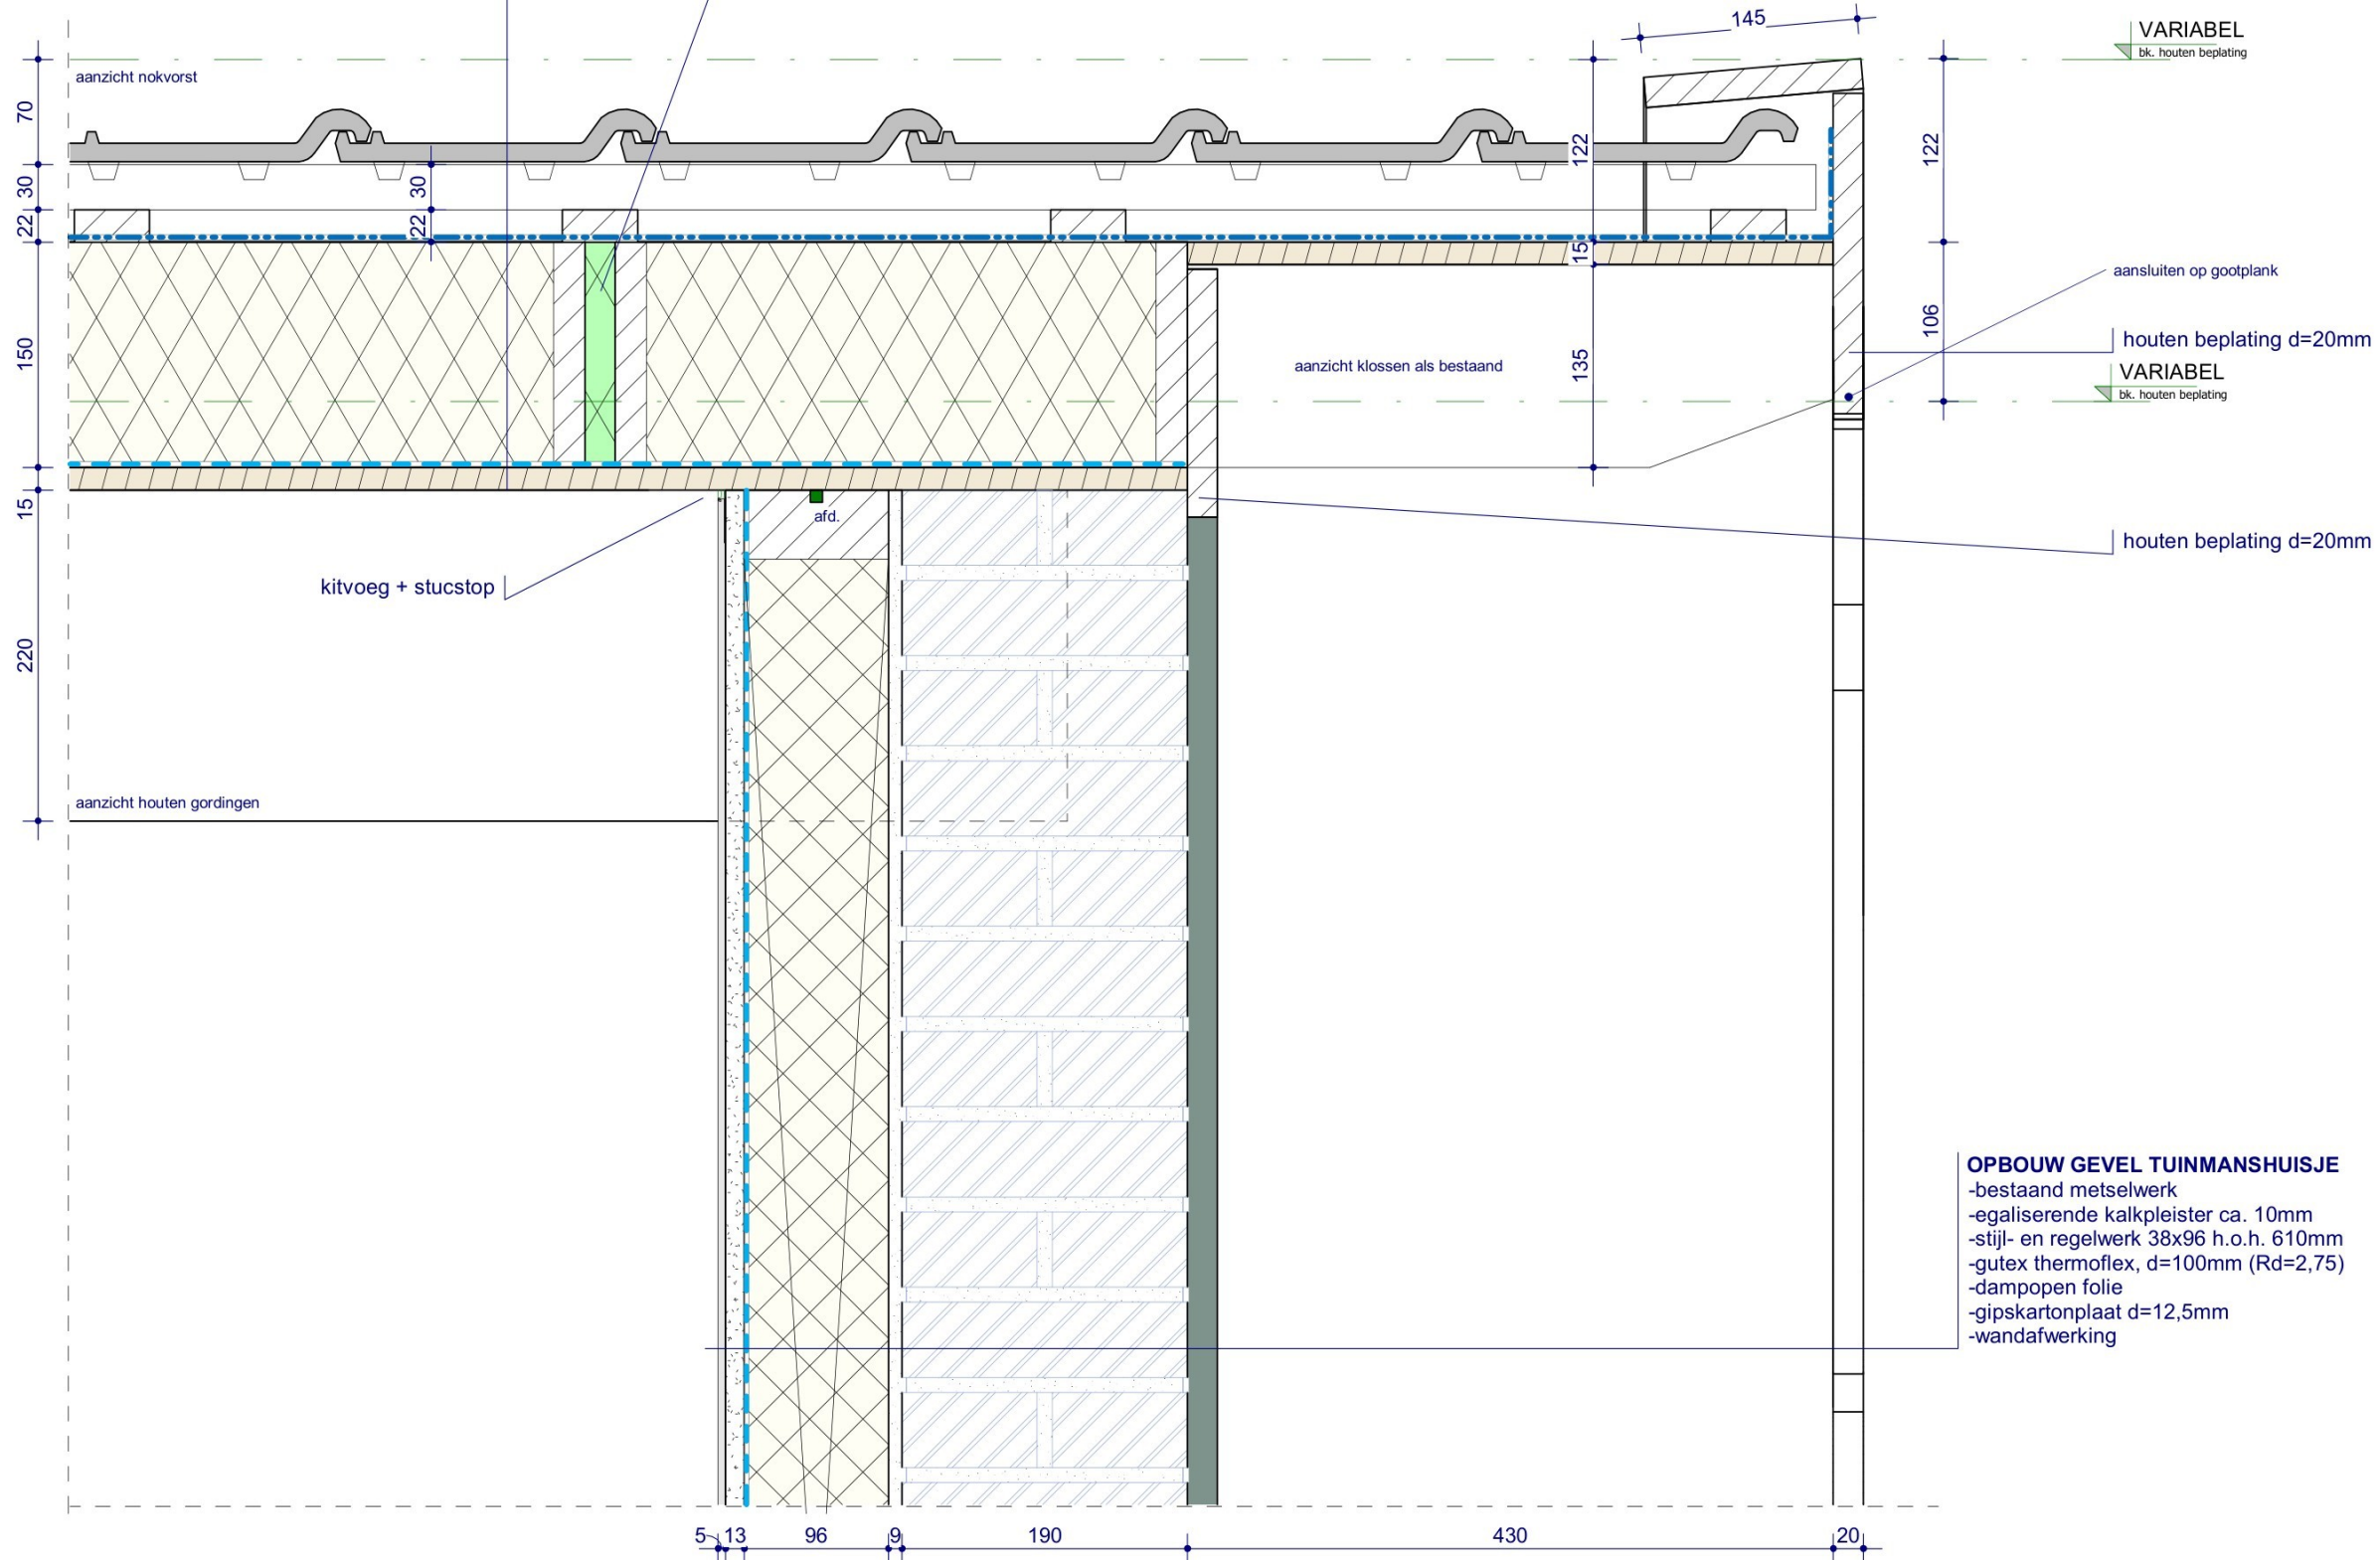

ROOSROS
ARCHITECTEN

VH.07: onderdeel

1 : 5: schaal

3555: projectnummer

