




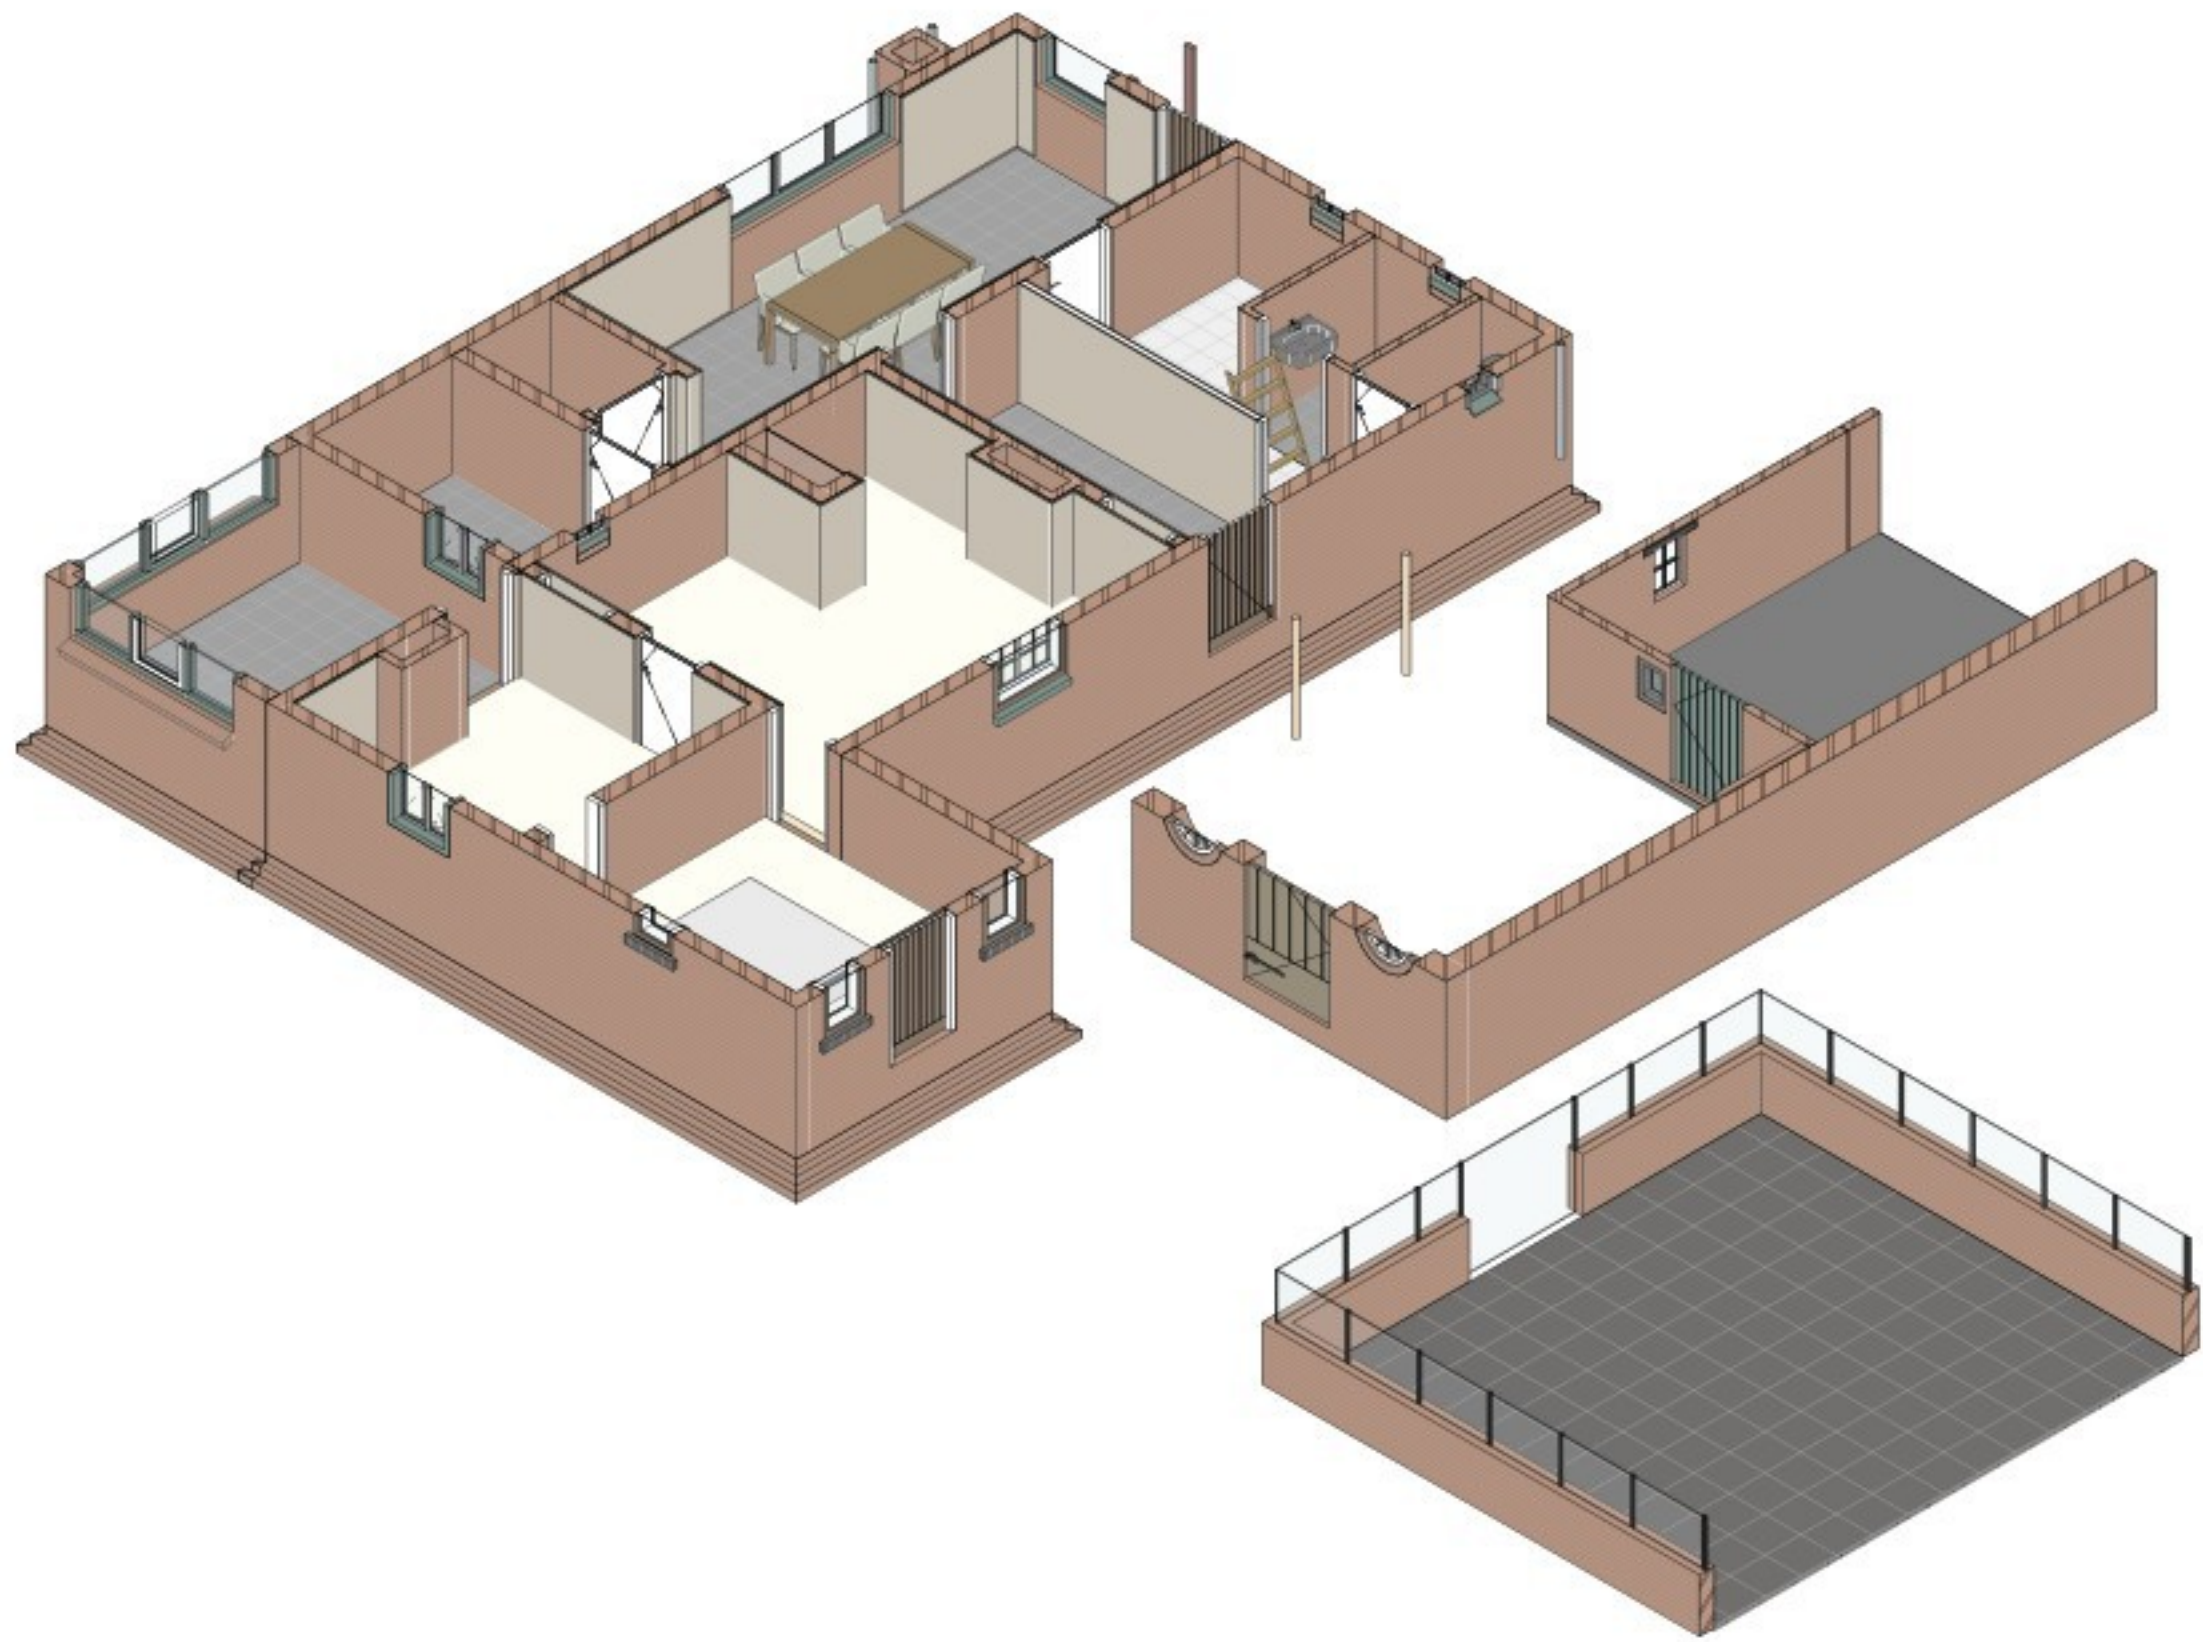


3D - TUINMANSHUIS BEGANE GROND - BESTAAND

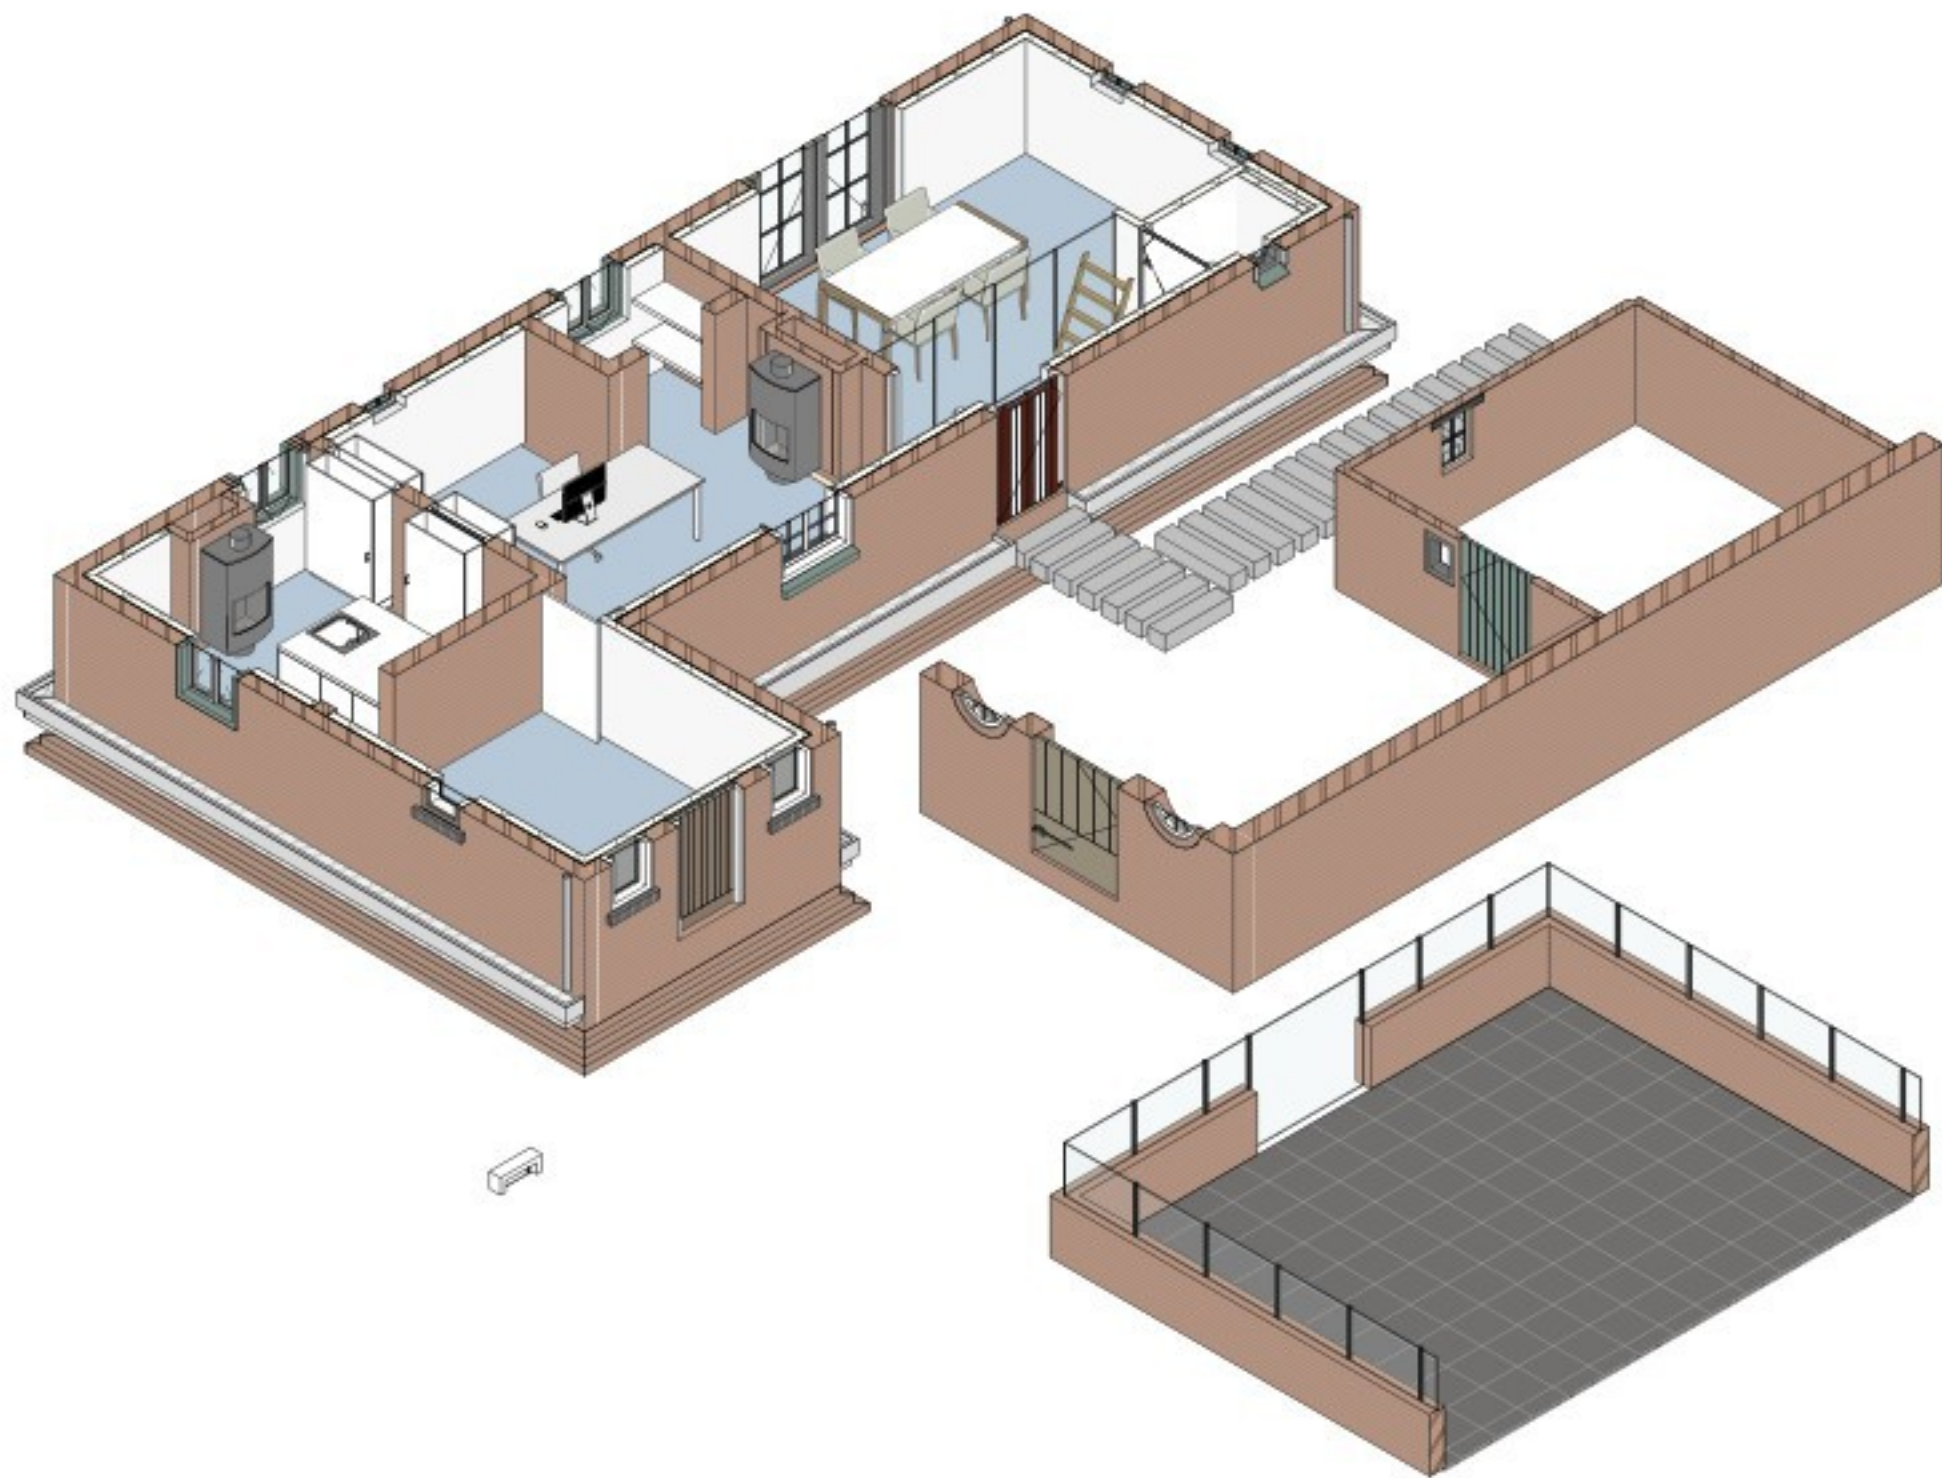


3D - TUINMANSHUIS BEGANE GROND - NIEUW

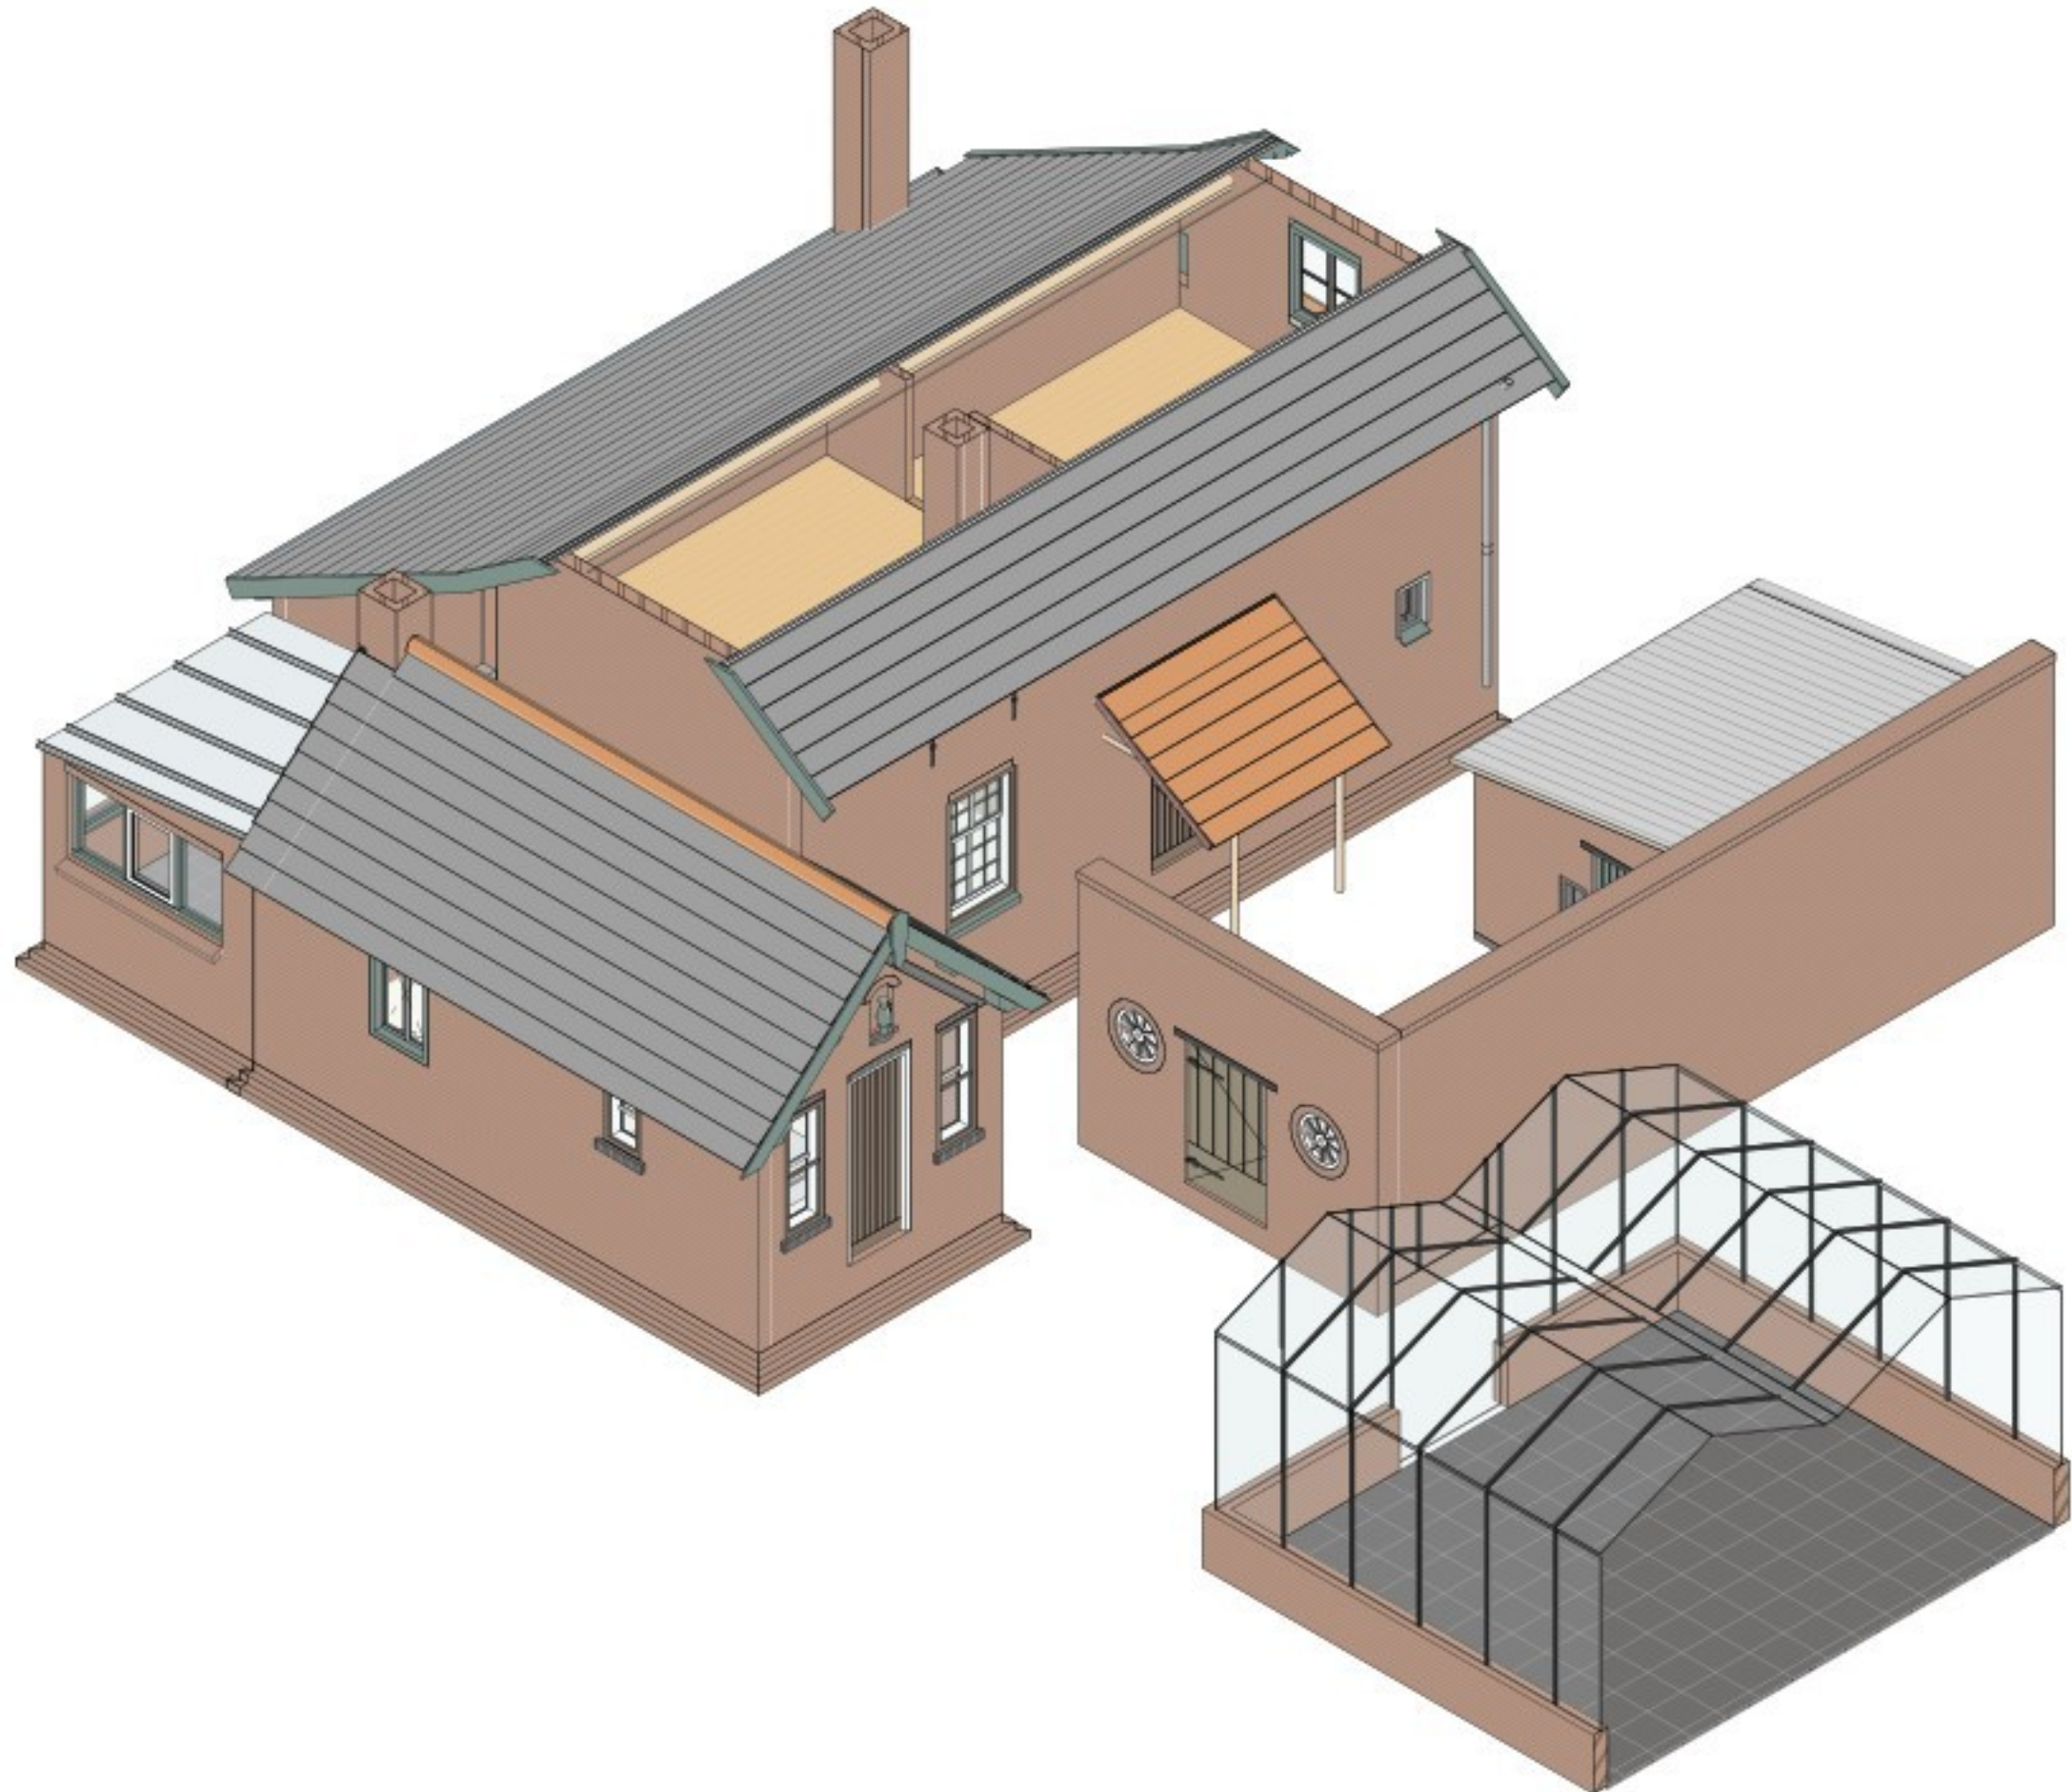


3D - TUINMANSHUIS 1E VERDIEPING - BESTAAND

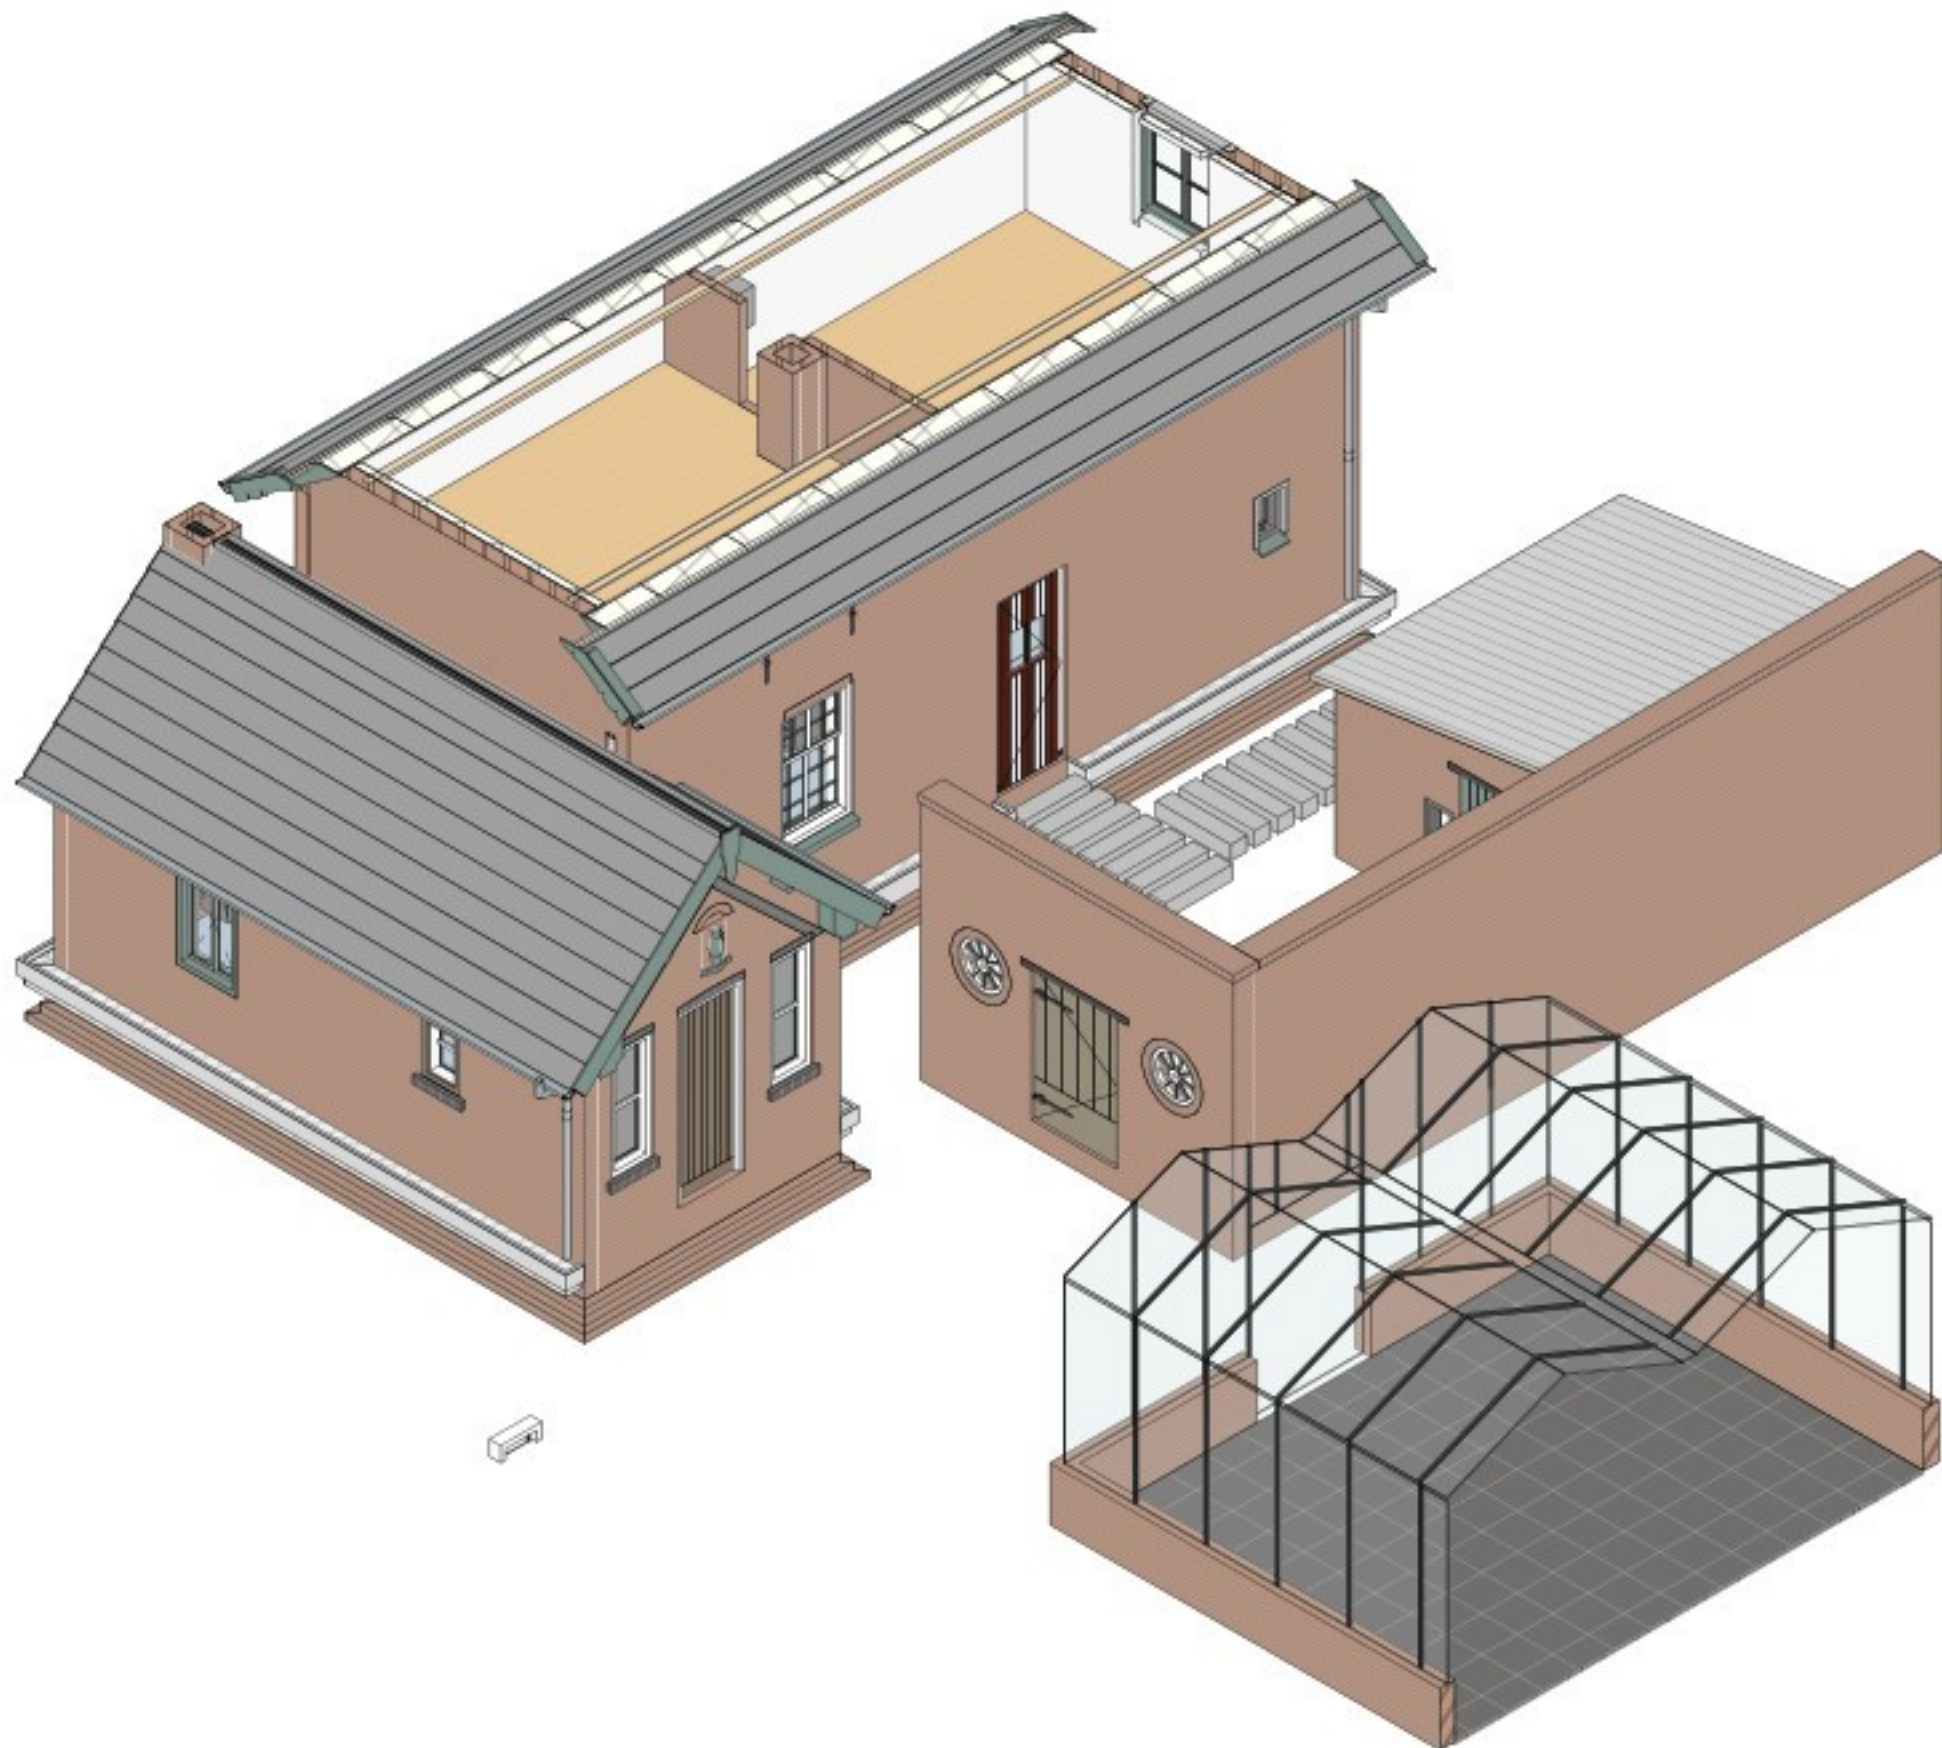

3D - TUINMANSHUIS 1E VERDIEPING - NIEUW

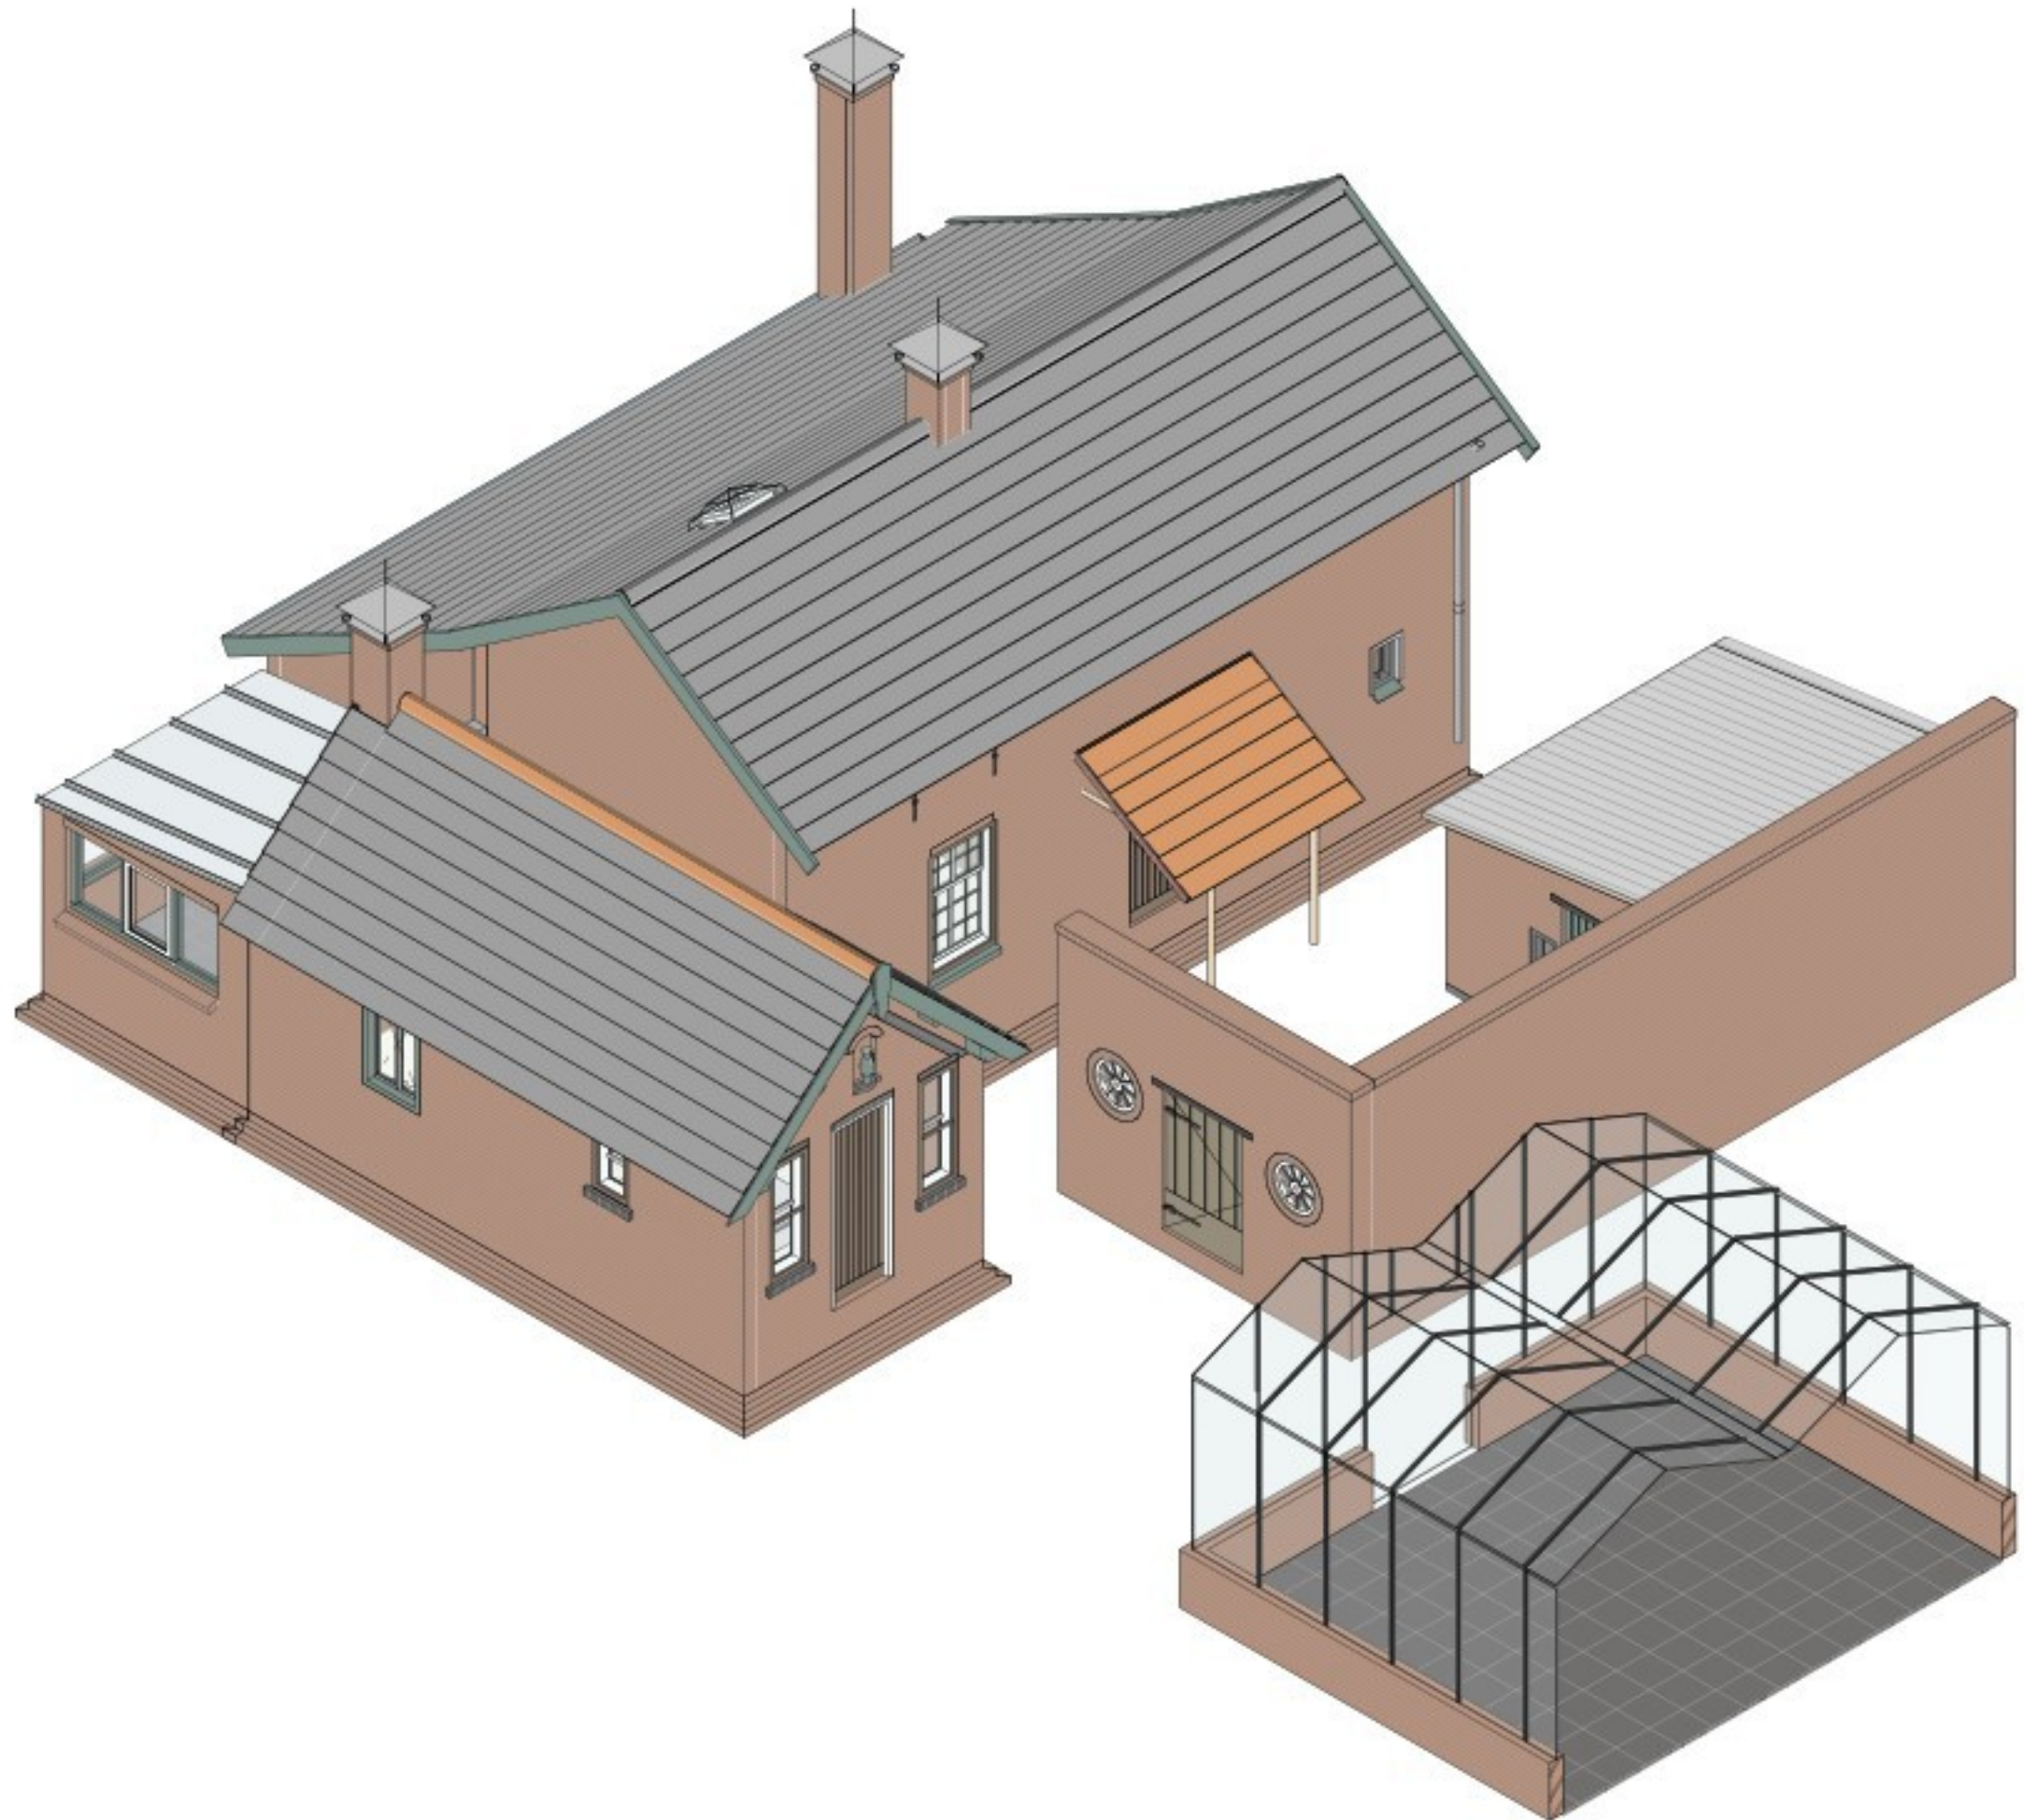

3D - TUINMANSHUIS DAKOVERZICHT - BESTAAND

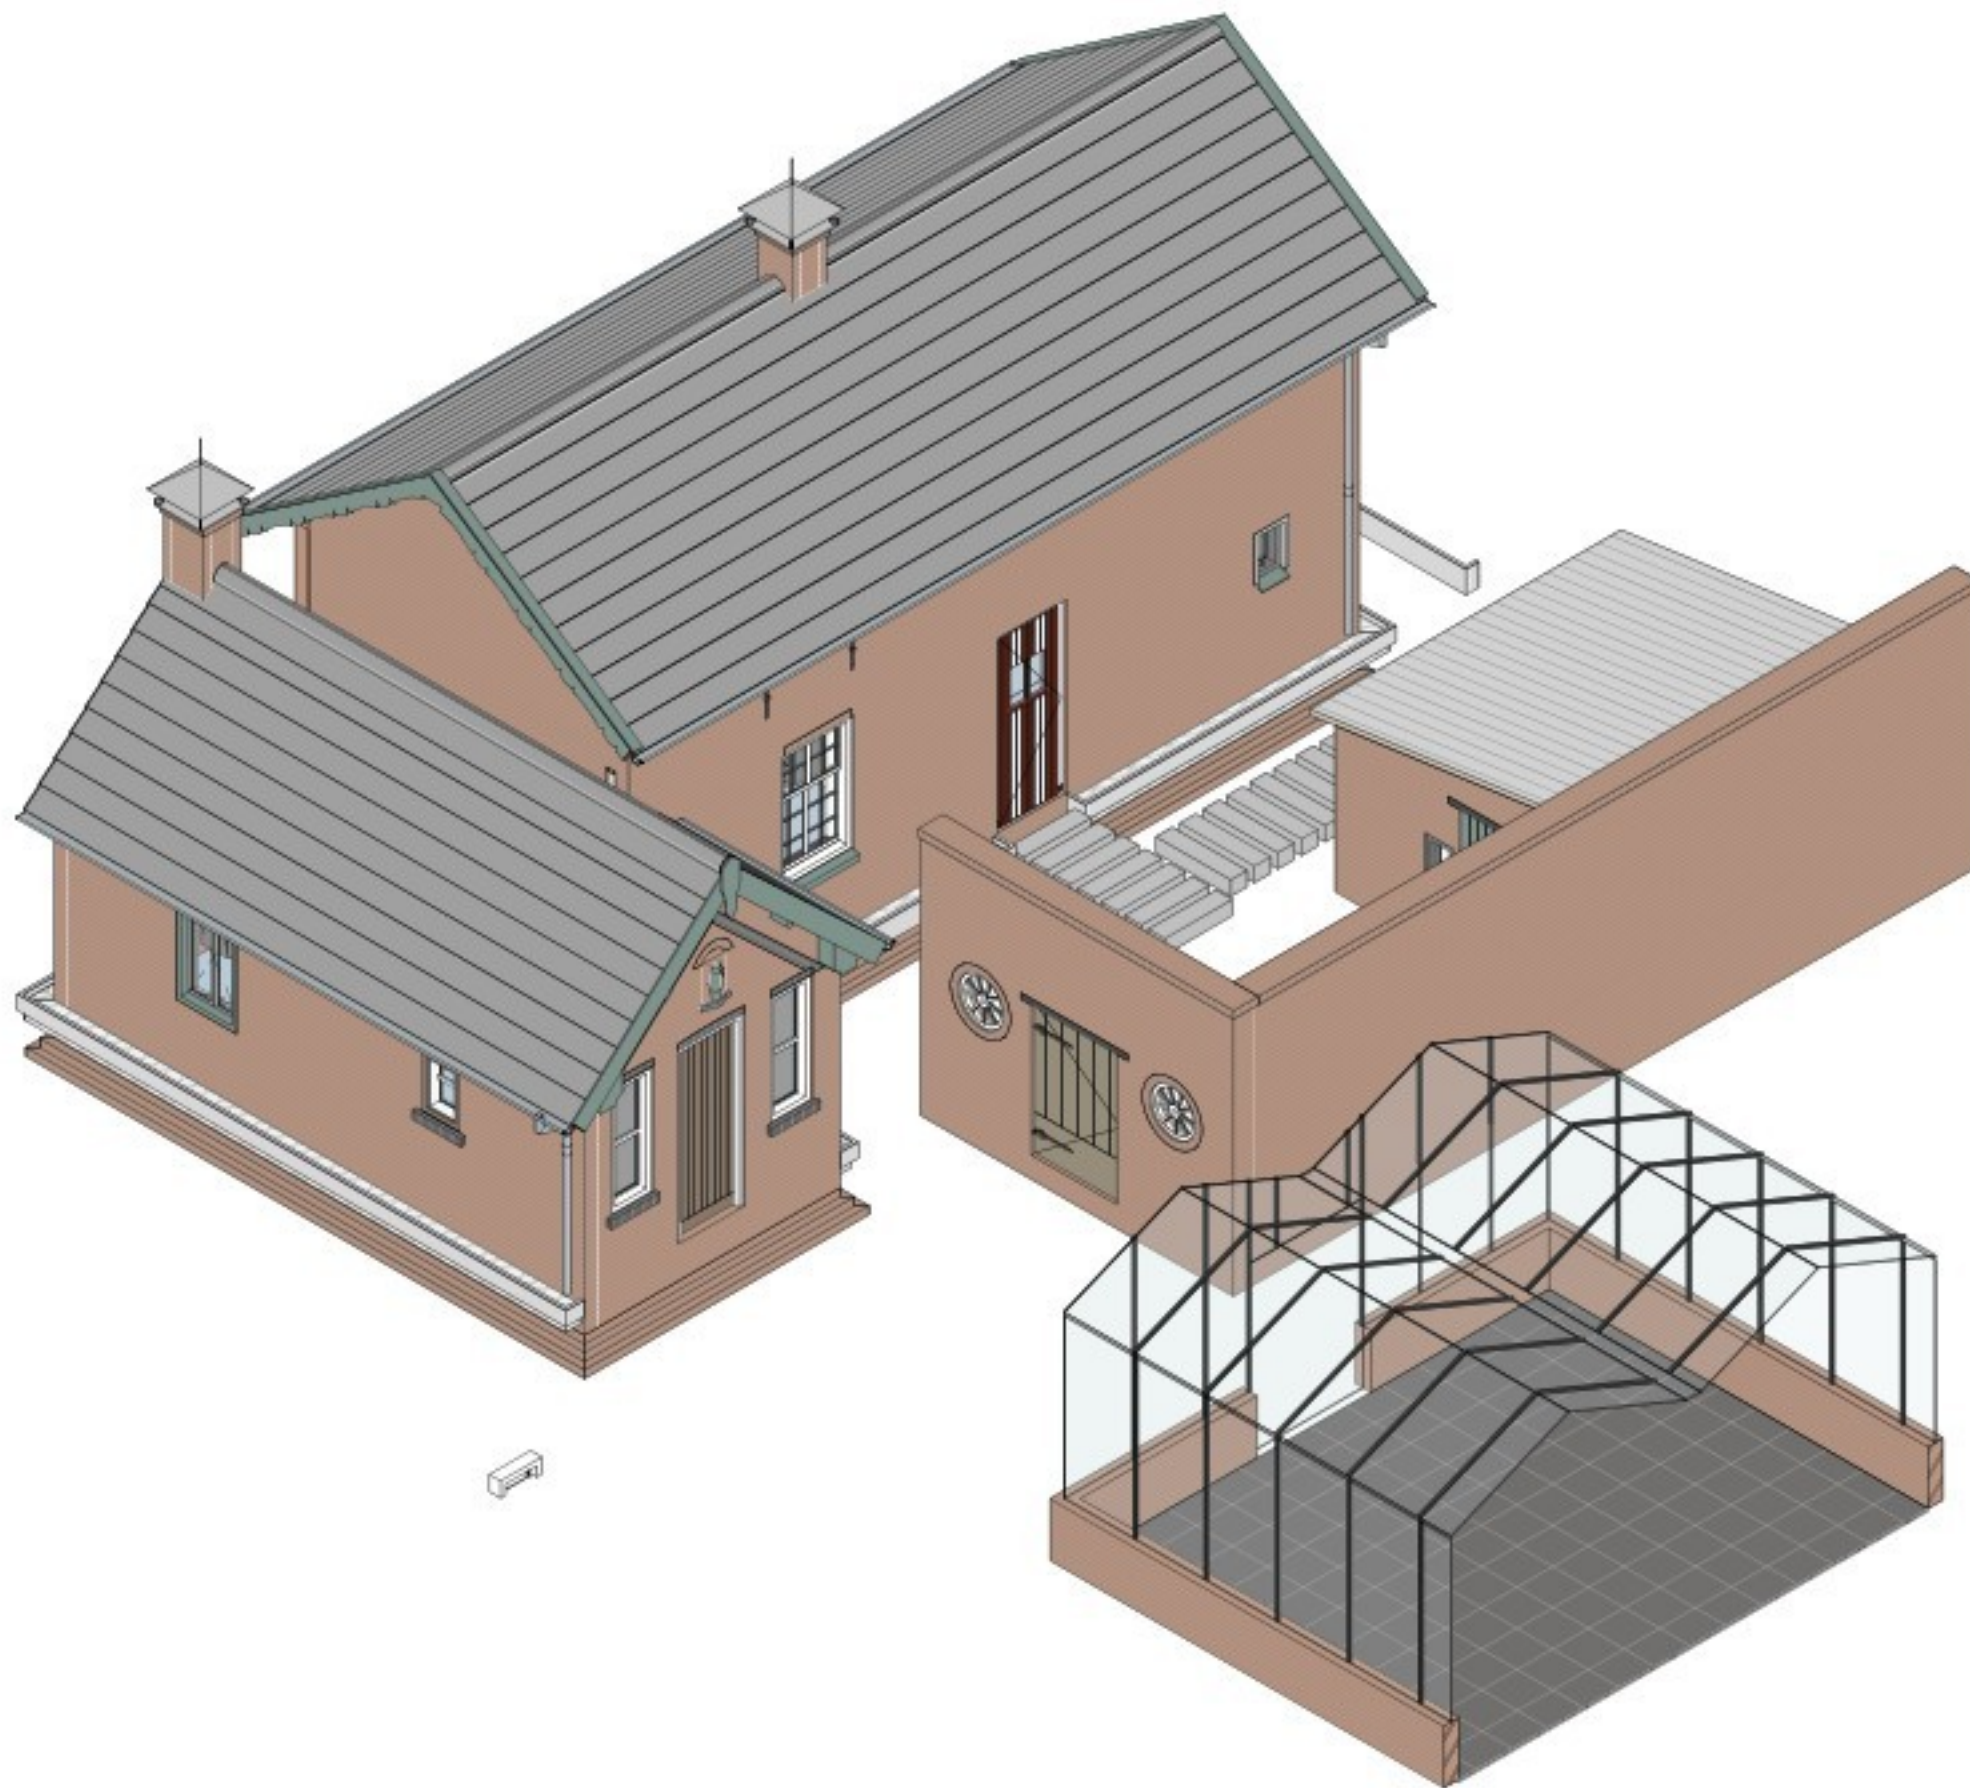

3D - TUINMANSHUIS DAKOVERZICHT - NIEUW

b 18-06-2025
26-06-2022
Landgoed Wouwse Plantage
3D PLATTEGRONDEN TUINMANSHUISJE

3555-DO PC14-01-900
AANVRAAG OMG. VERGUNNING