

DETAILNUMMER	DETAIL OMSCHRIJVING	SCHAAL	FORMAAT
HW.01	ZIJAANSLUIT DETAIL HOUTEN KOZIJN	1:5	A3
VW.01	FUNDERINGSDETAIL MET HOUTEN KOZIJN	1:5	A3
VW.02	GOOTDETAIL	1:5	A3
VW.03	NOKDETAIL	1:5	A3
VW.04	FUNDERINGSDETAIL MET SCHOONMETSELWERK	1:5	A3
VW.05	GOOTDETAIL KOPGEVEL	1:5	A3
VW.06	DAKDETAIL OVERSTEK KOPGEVEL	1:5	A3

b 16-06-2025: gewijzigd
03-10-2024: datum

Landgoed Wouwse Plantage: project
p/a [redacted], Strijen: adresgegevens
Landgoed [redacted] B.V.: opdrachtgever

PRINCIPE DETAILS TUINMANSWONING: onderdeel
: schaal


3555-DO PC14-02-410: project- en tekeningnummer
AANVRAAG OMG. VERGUNNING: projectfase

[redacted] projectmanager
[redacted] getekend


RoosRos Architecten
L.J. Costerstraat 2 | [redacted]
Oud-Beijerland

0186 69 15 80
info@roosros.nl
www.roosros.nl




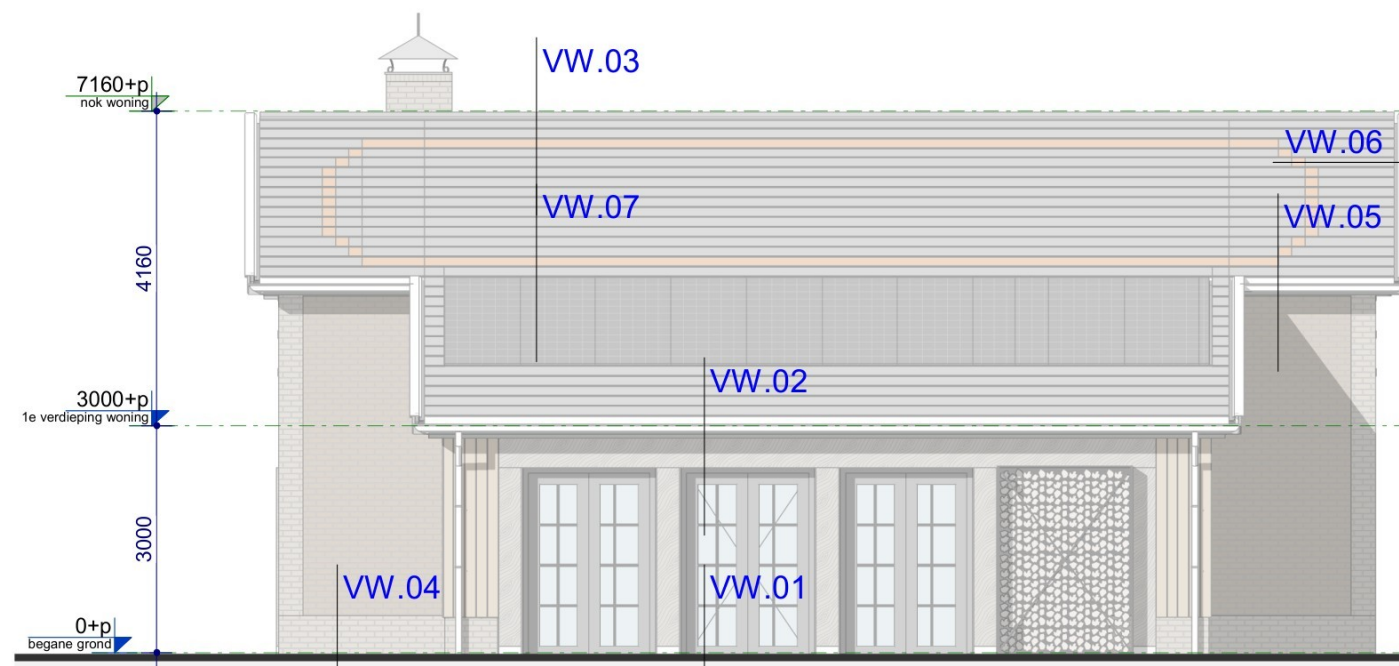


 VOORGEVEL - NIEUW (ZUID-WEST)

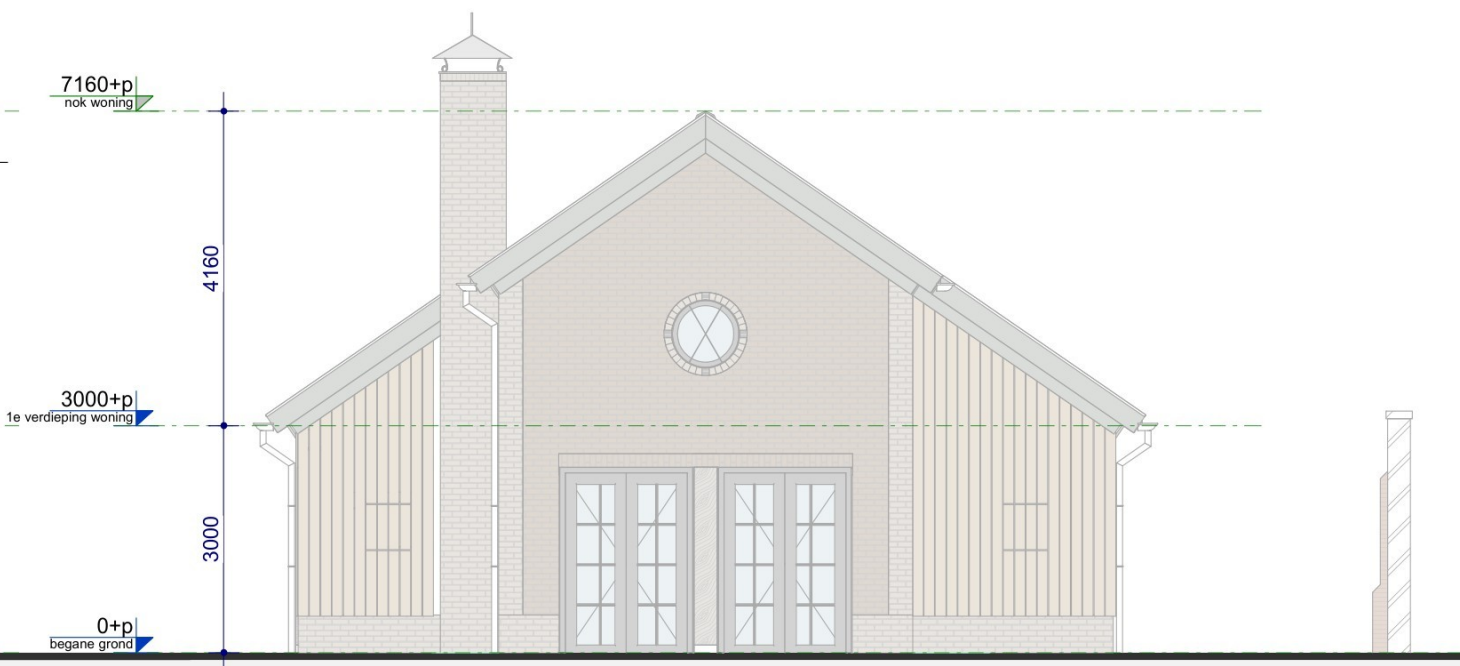

 LINKERZIJGEVEL WONING (NOORD-WEST)

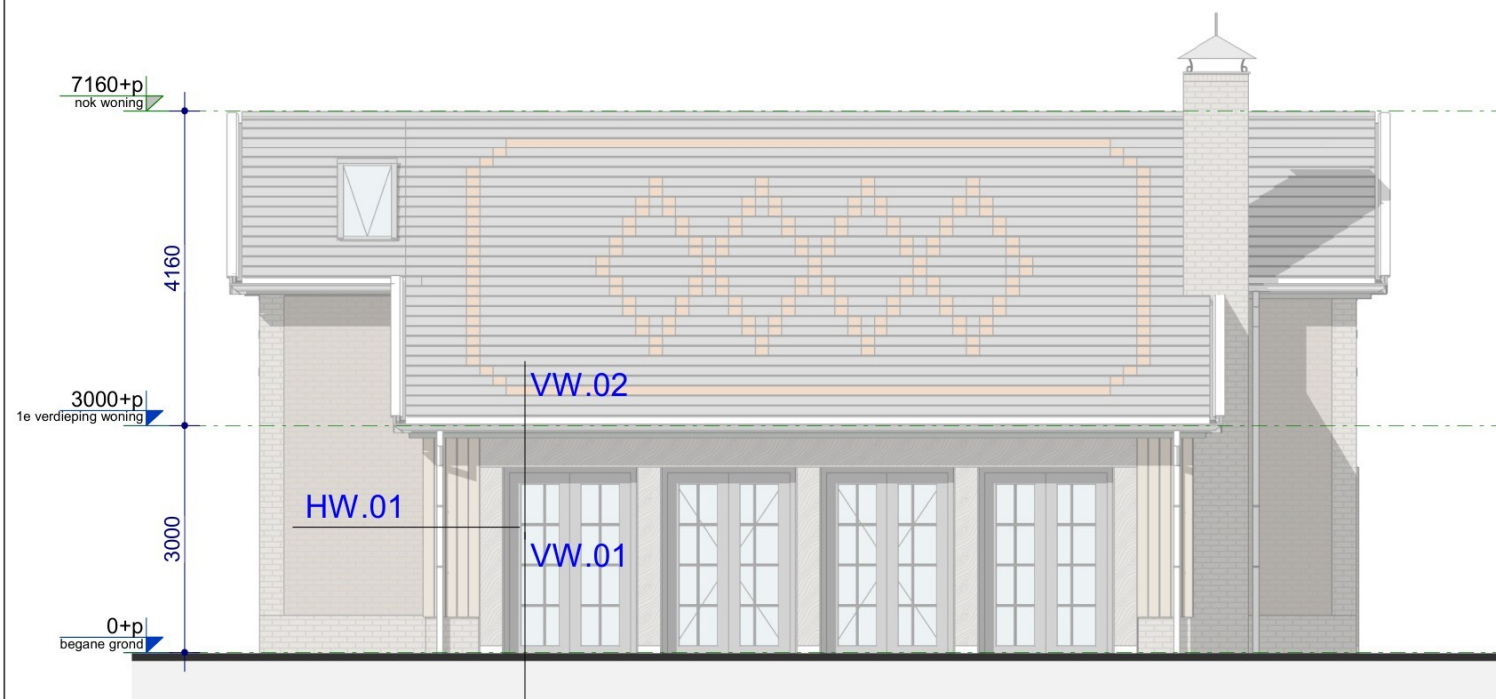

 ACHTERGEVEL WONING (NOORD-OOST)

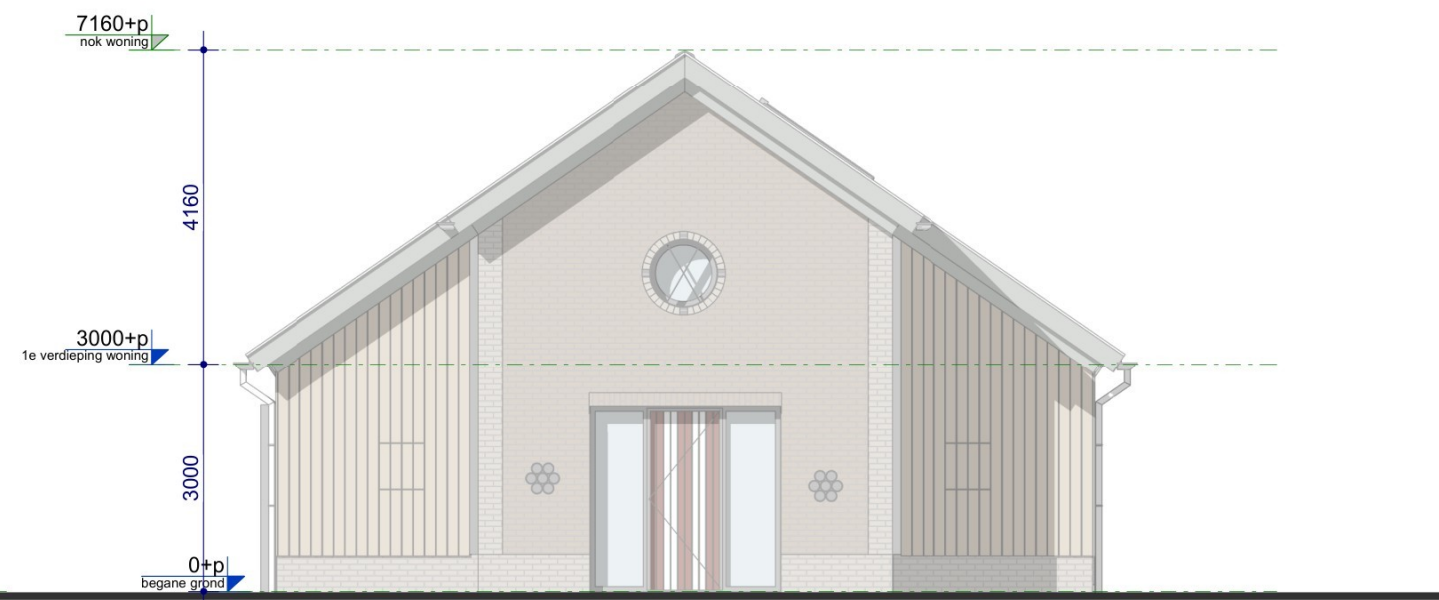

 RECHTERZIJGEVEL WONING (ZUID-OOST)

ROOSROS
ARCHITECTEN

411: onderdeel
1 : 100: schaal
3555: projectnummer

OPBOUW HOUTEN GEVEL WONING
($R_c > 4,7 \text{ m}^2\text{K/W}$)
houten gevelbekleding d=20mm-
geschaafde tengels, geventileerde constructie-
waterkerende laag-
houten beplating d=15mm-
stijl- en regelwerk-
isolatie-
dampremmende laag-
gipsplaat d=12,5mm-

stalen kolom
(vlgs. opg. cons.)

W5

hardhouten kozijn
met 'vaste' deuren

houten kolom
eiken (rustiek aanzicht)
aanzichtbreedte 300mm

OPBOUW HOUTEN GEVEL WONING
($R_c > 4,7 \text{ m}^2\text{K/W}$)
-houten gevelbekleding d=20mm
-geschaafde tengels, geventileerde constructie
-waterkerende laag
-houten beplating d=15mm
-stijl- en regelwerk
-isolatie
-dampremmende laag
-gipsplaat d=12,5mm

zinken hwa Ø80mm

WD

verticale aansluiting houten
geveldelen met metselwerk plint


ROOSROS
ARCHITECTEN

HW.01: onderdeel
1 : 5: schaal
3555: projectnummer

BI


OPBOUW BEGANE GRONDVLOER
($R_c > 3,7 \text{ m}^2\text{K/W}$)
-vloerafwerking d=10mm
-zandcementdekvloer d=70mm
-betonvloer i.h.w.g. d=220mm (vlgs. opg. cons.)
-EPS-isolatie d=150mm
-PE-folie
-verdicht zandbed d=200mm


BU

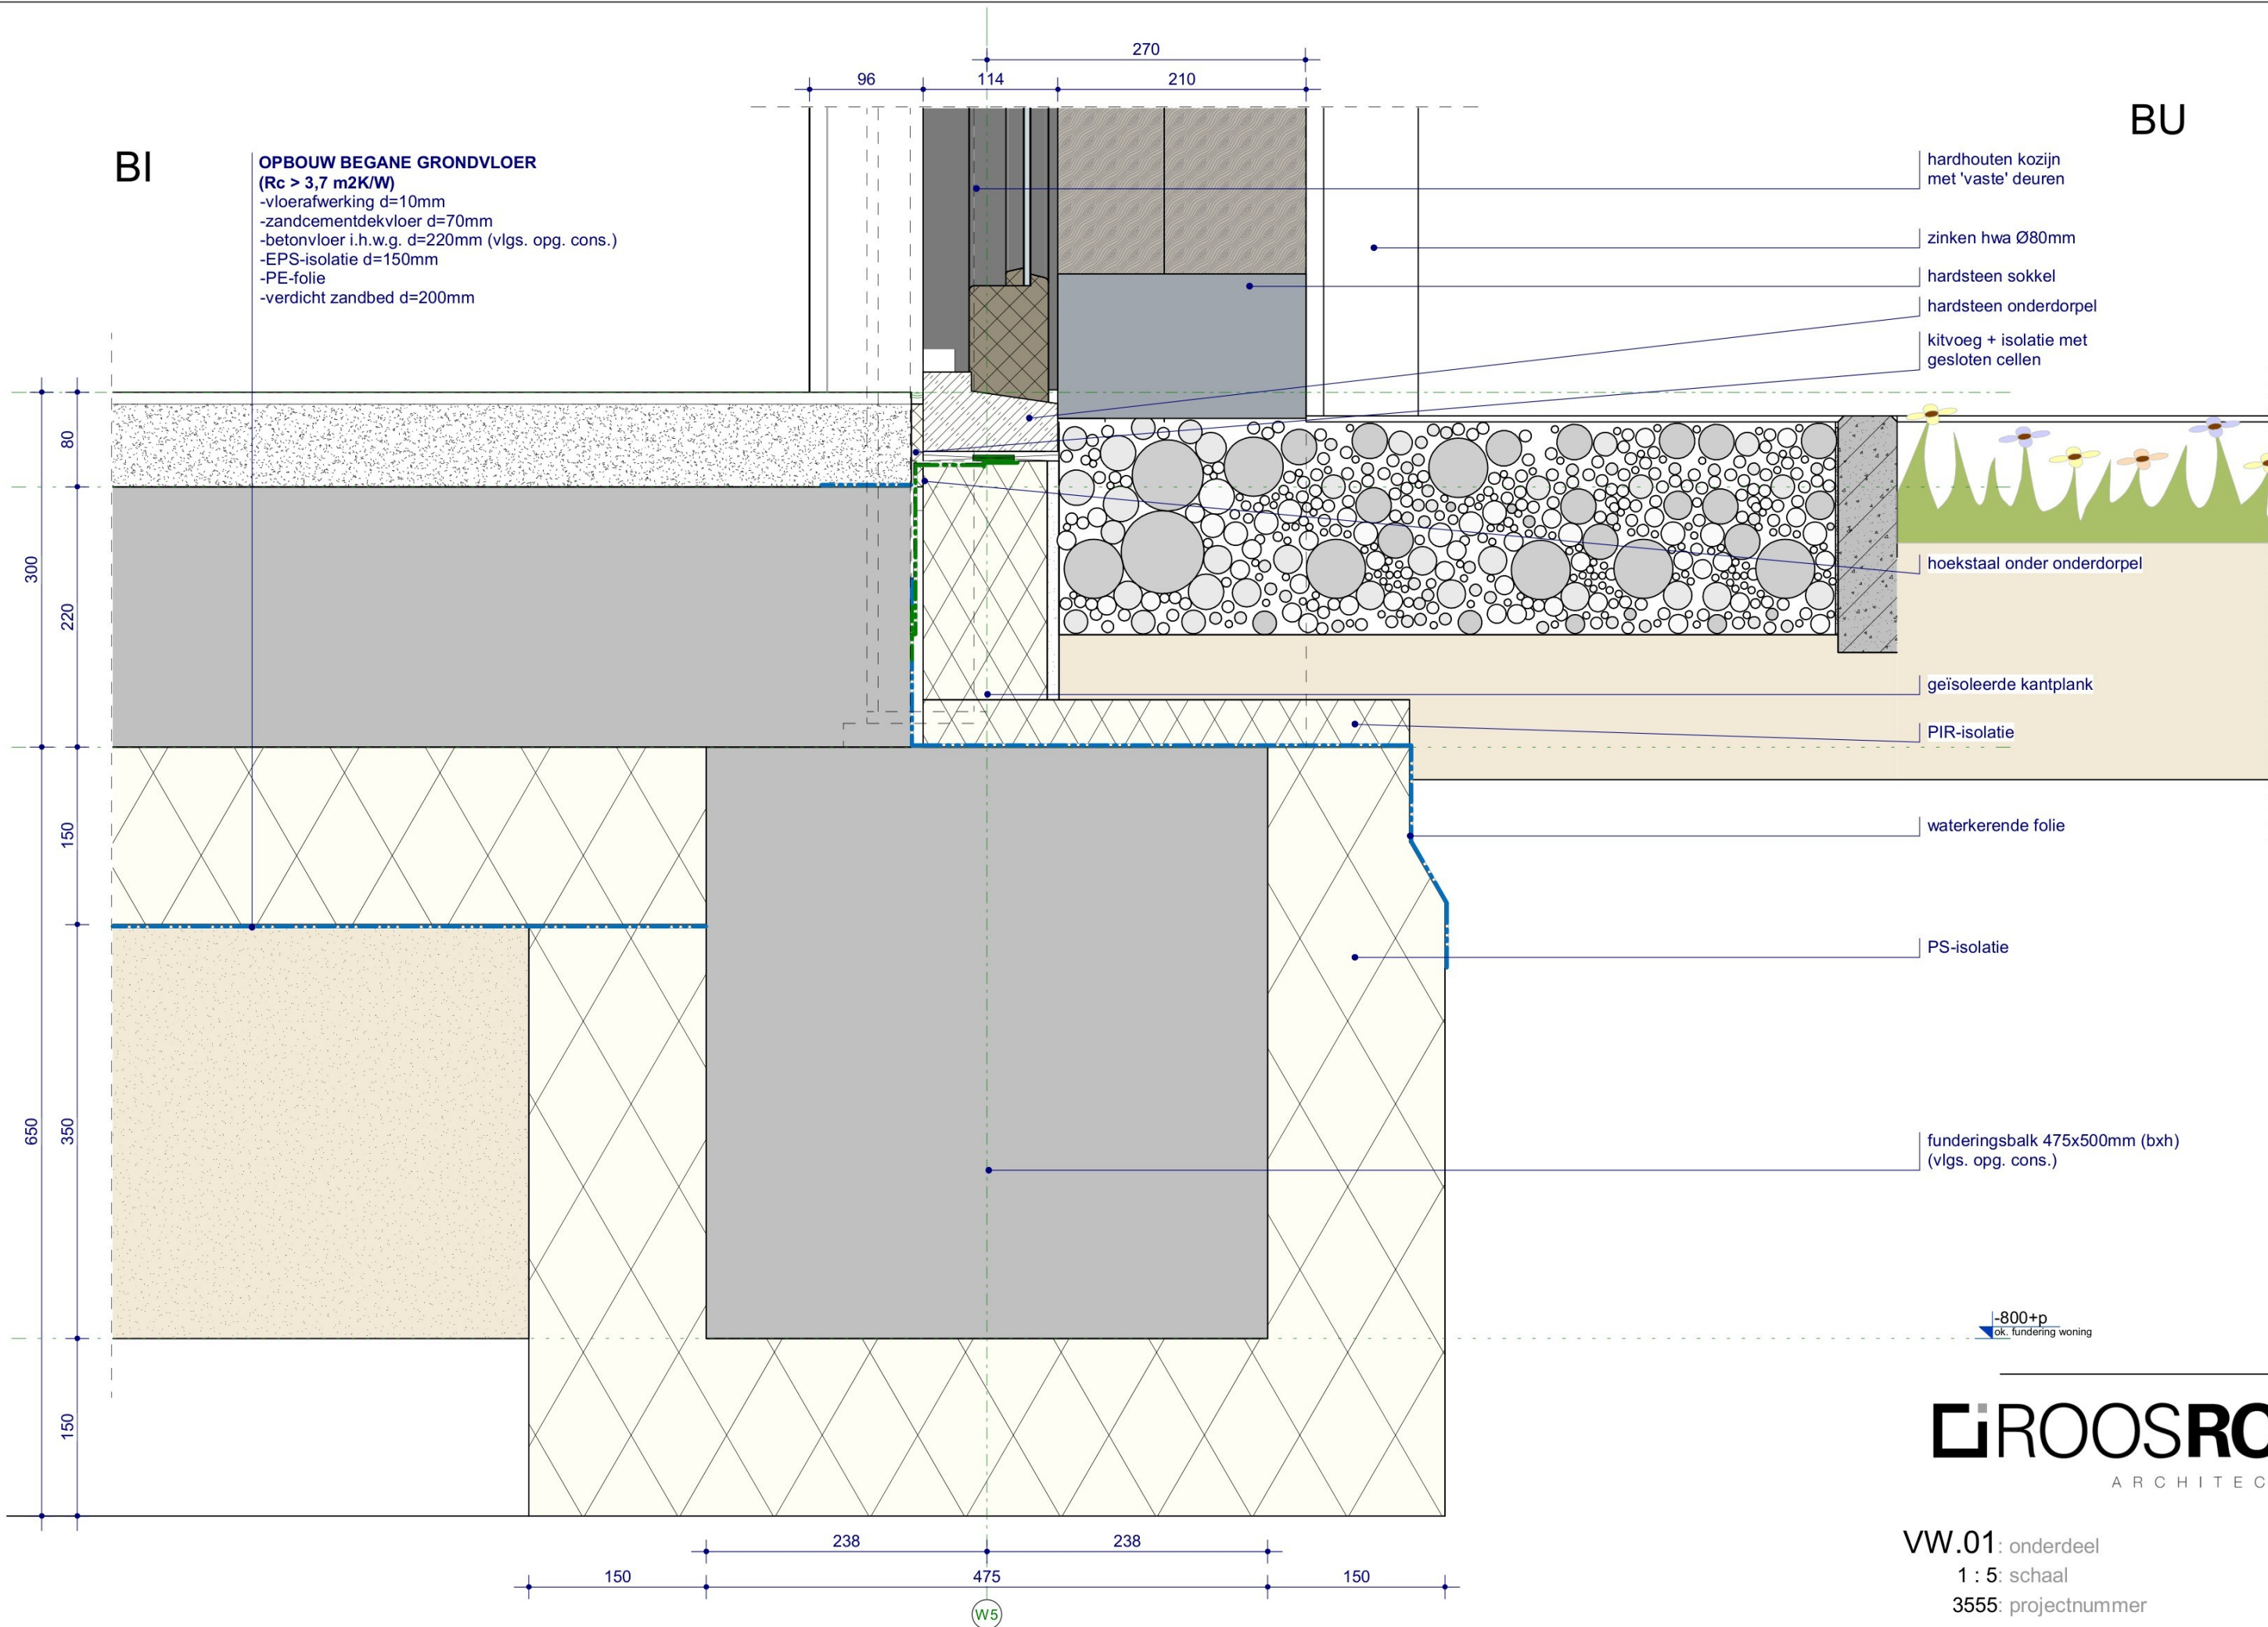

ROOSROS
ARCHITECTEN

VW.01: onderdeel
1 : 5: schaal
3555: projectnummer

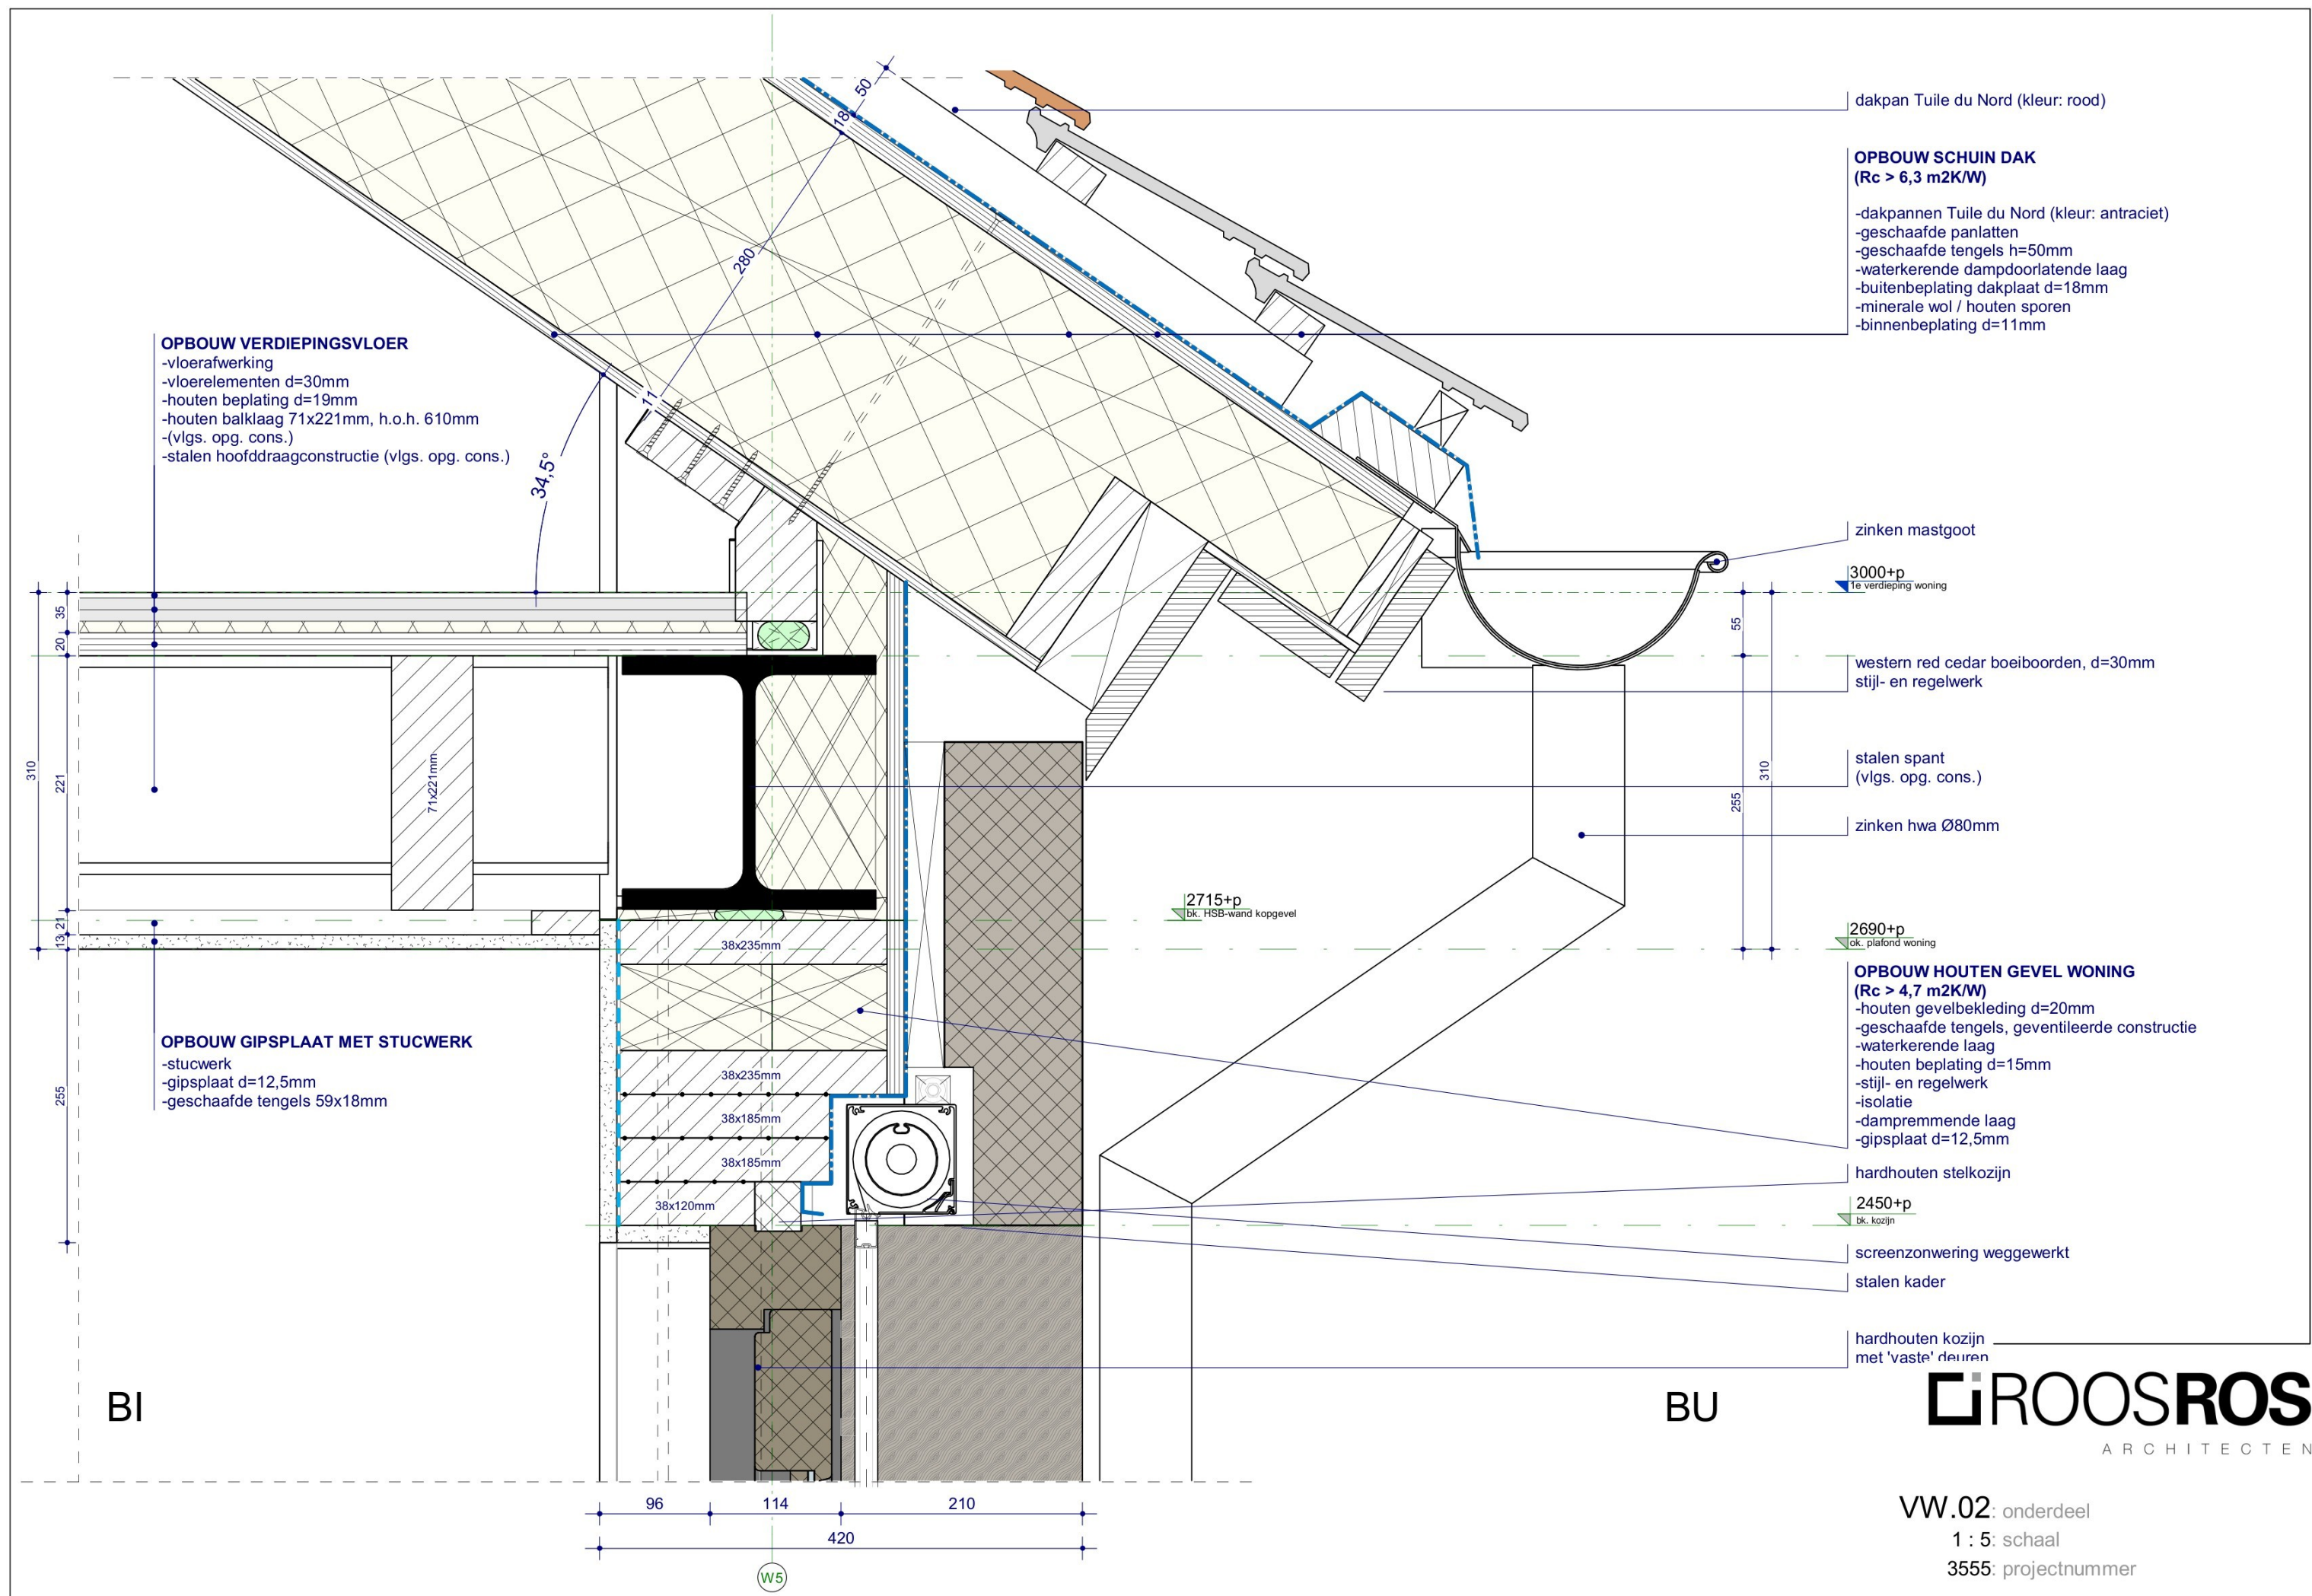

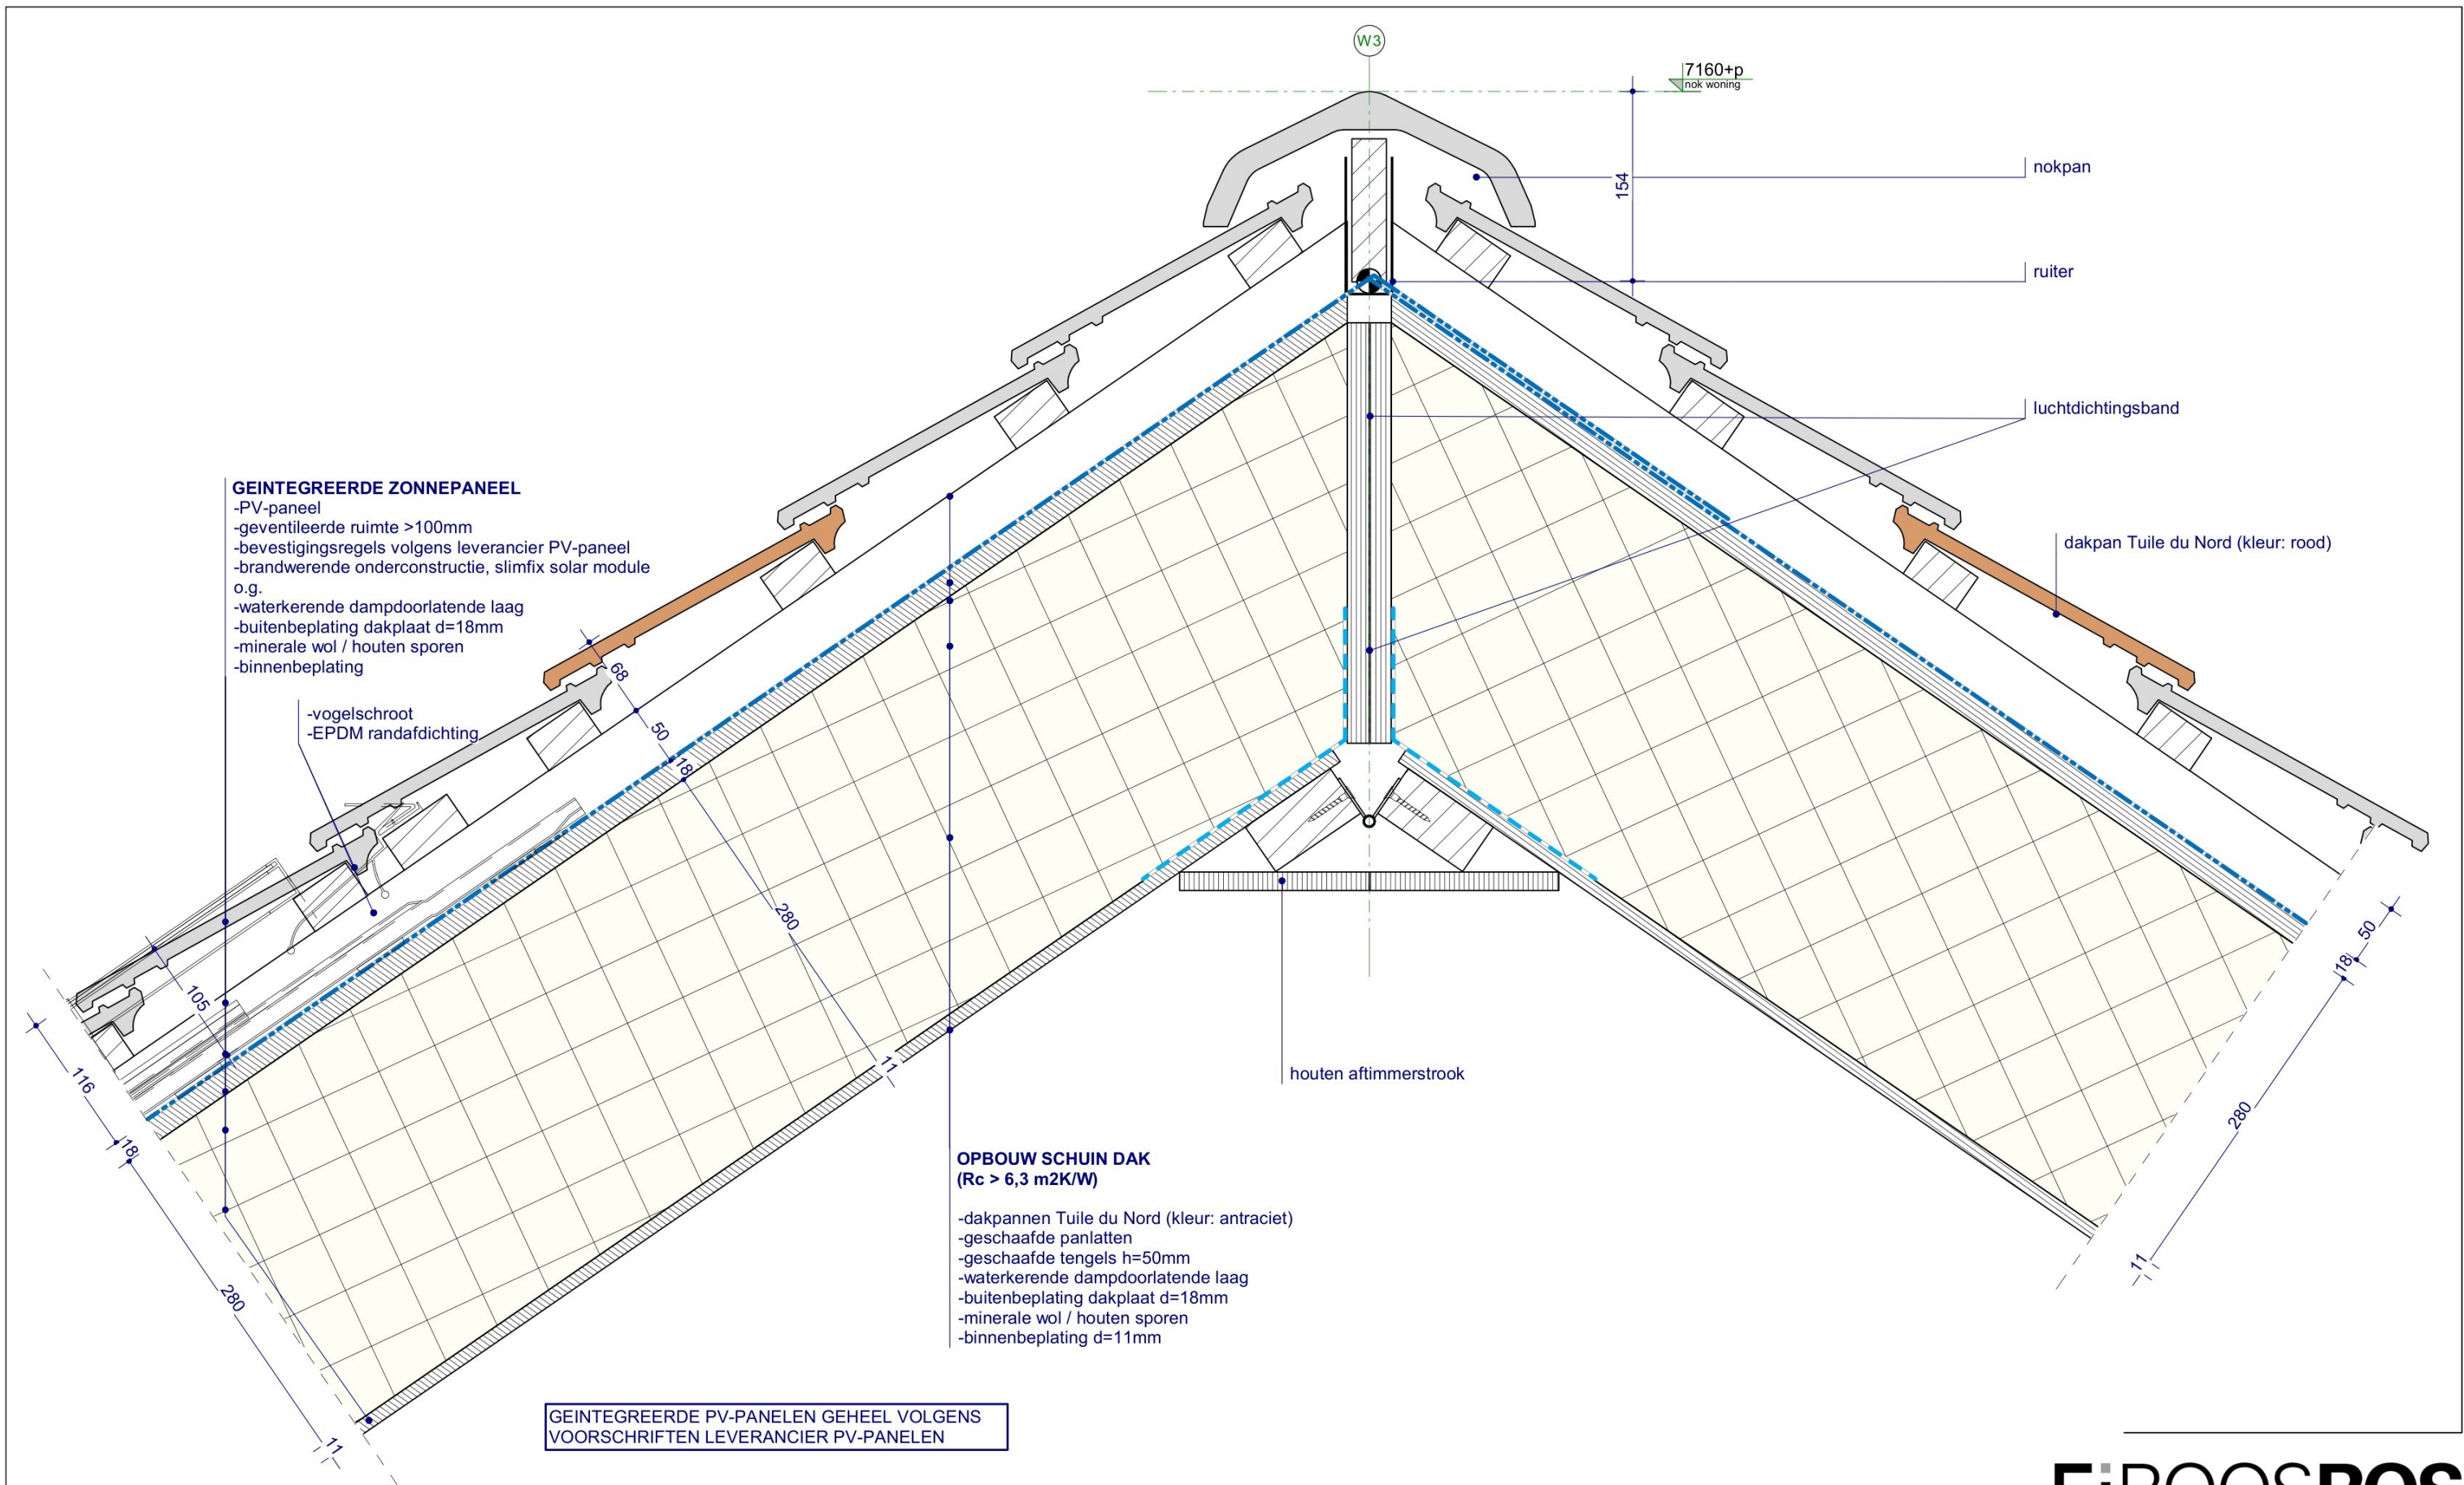

ROOSROS
ARCHITECTEN

VW.03: onderdeel
1 : 5: schaal
3555: projectnummer

OPBOUW STENEN GEVEL WONING

($R_c > 4,7 \text{ m}^2\text{K/W}$)

schoonmetselwerk d=100mm-
luchtsponw d=20mm-
waterkerende laag-
houten beplating d=15mm-
stijl- en regelwerk-
isolatie-
dampremmende laag-
gipsplaat d=12,5mm-

open stootvoeg

grindstrook met opsluitband

0+pl
begane grond

ok. ruwe vloer woning

vochtbestendige isolatieplaat

-300+pl
ok. ruwe vloer woning

waterkerende folie

funderingsbalk 475x500mm (bxh)
(vlgs. opg. cons.)

PS-isolatie

-800+pl
ok. fundering woning

OPBOUW BEGANE GRONDVLOER

($R_c > 3,7 \text{ m}^2\text{K/W}$)

-vloerafwerking d=10mm
-zandcementdekvloer d=70mm
-betonvloer i.h.w.g. d=220mm (vlgs. opg. cons.)
-EPS-isolatie d=150mm
-PE-folie
-verdicht zandbed d=200mm

kitvoeg + isolatie met
gesloten cellen

W4

ROOSROS
ARCHITECTEN

VW.04: onderdeel
1 : 5: schaal
3555: projectnummer

OPBOUW SCHUIN DAK
($R_c > 6,3 \text{ m}^2\text{K/W}$)

dakpannen Tuile du Nord (kleur: antraciet)-
geschaafde panlatten-
geschaafde tengels h=50mm-
waterkerende dampdoorlatende laag-
buitenbeplating dakplaat d=18mm-
minerale wol / houten sporen-
binnenbeplating d=11mm-

zinken mastgoot

4770+p
bk. stalen balk kopgevel

western red cedar boeiboorden, d=30mm
stijl- en regelwerk

zinken hwa Ø80mm

open stootvoeg

4540+p
bk. HSB-wand kopgevel

OPBOUW STENEN GEVEL WONING
($R_c > 4,7 \text{ m}^2\text{K/W}$)

schoonmetselwerk d=100mm-
luchtsponw d=20mm-
waterkerende laag-
houten beplating d=15mm-
stijl- en regelwerk-
isolatie-
dampremmende laag-
gipsplaat d=12,5mm-

ROOSROS
ARCHITECTEN

VW.05: onderdeel

1 : 5: schaal

3555: projectnummer

