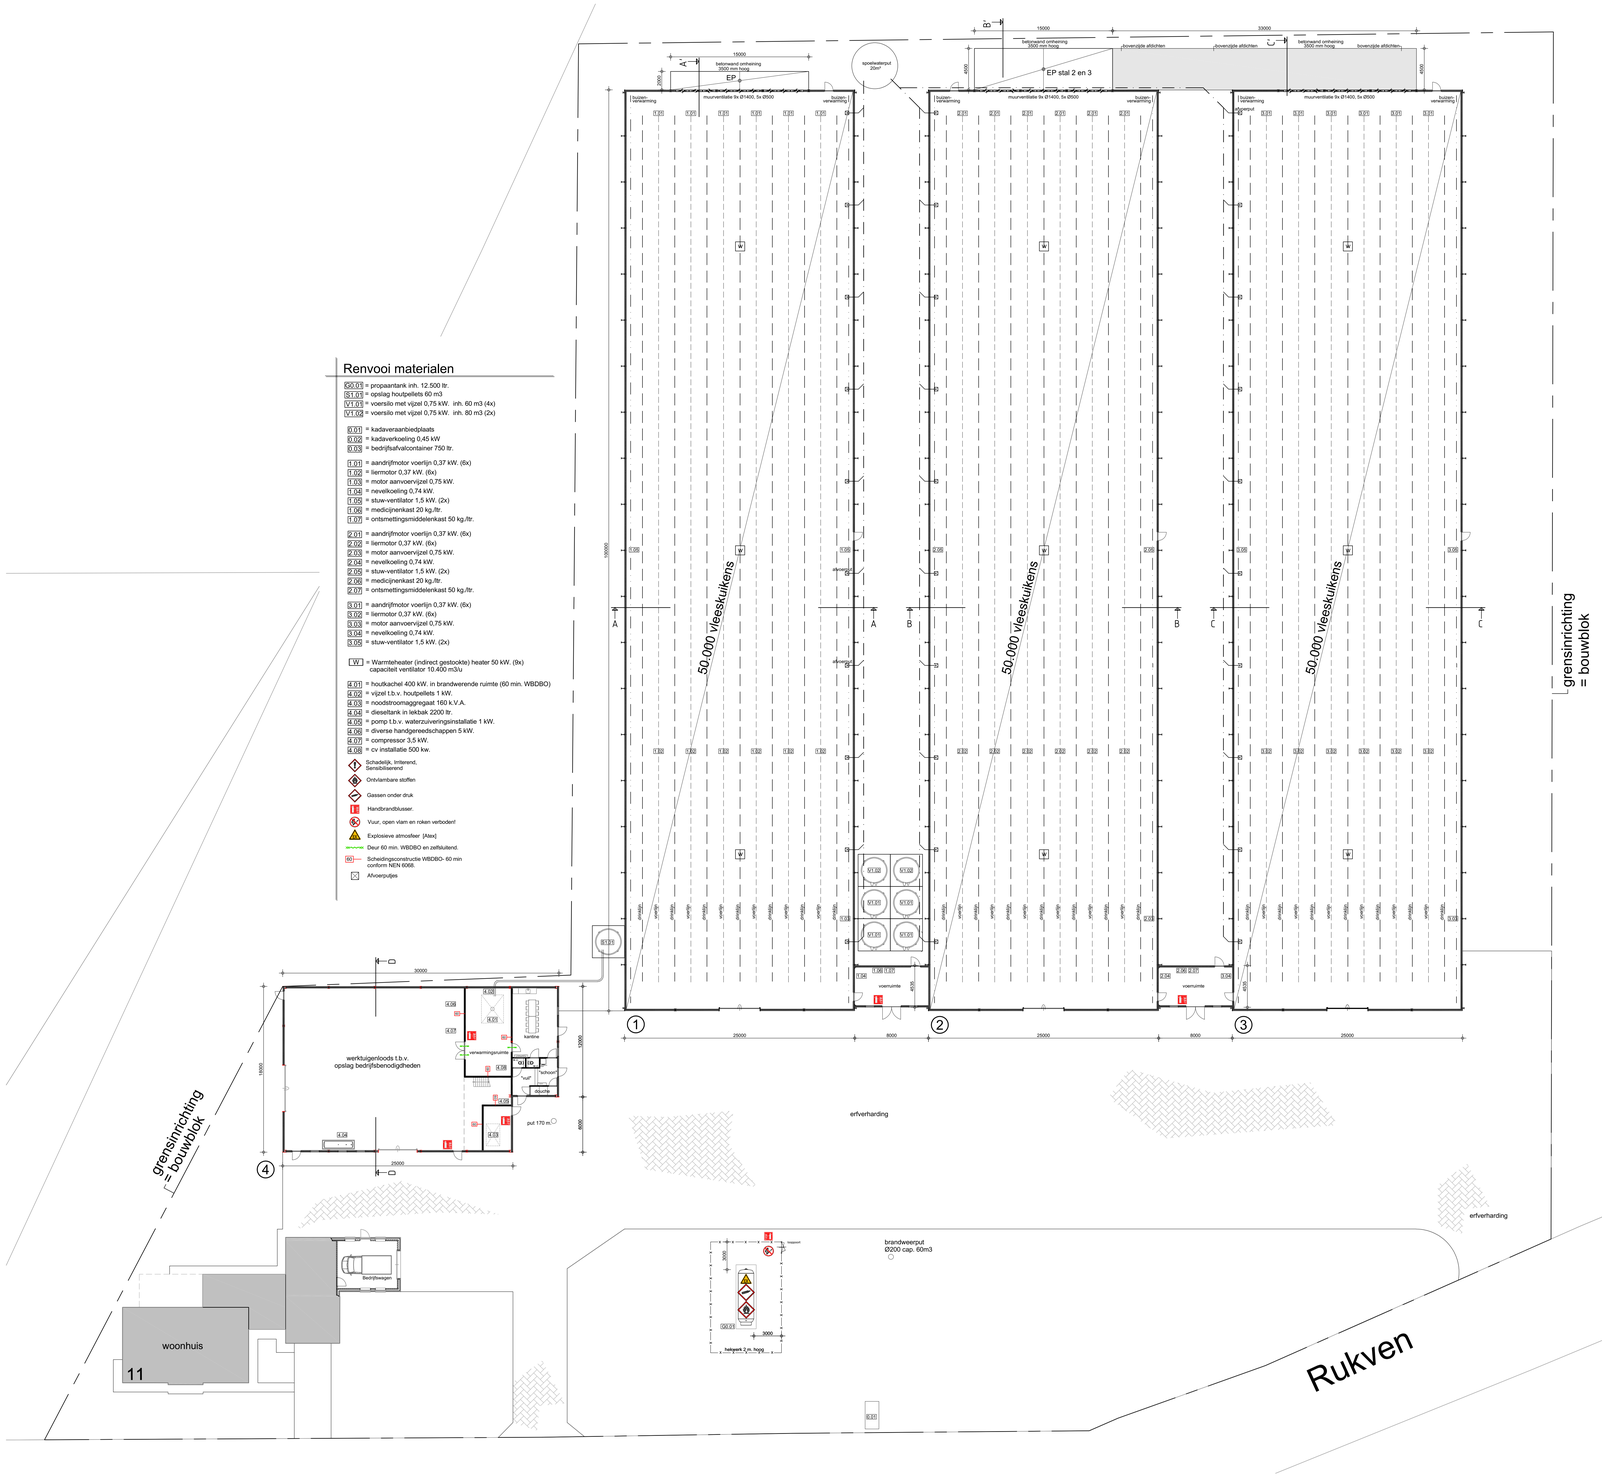


## Renvooi materialen

SO.01 = propaantank inh. 12.500 ltr.
S1.01 = opslag houtpellets 60 m3
VI.01 = voersilo met vijzel 0,75 kW. inh. 60 m3 (4x)
VI.02 = voersilo met vijzel 0,75 kW. inh. 80 m3 (2x)

0.01 = kadaveranbiedplaats
0.02 = kadaverkoeling 0,45 kW
0.03 = bedrijfsafvalcontainer 750 ltr.

1.01 = aandrijfmotor voerlijn 0,37 kW. (6x)
1.02 = liermotor 0,37 kW. (6x)
1.03 = motor aanvoervijzel 0,75 kW.
1.04 = nevelkoeling 0,74 kW.
1.05 = stuw-ventilator 1,5 kW. (2x)
1.06 = medicijnenkast 20 kg./ltr.
1.07 = ontsmettingsmiddelenkast 50 kg./ltr.

2.01 = aandrijfmotor voerlijn 0,37 kW. (6x)
2.02 = liermotor 0,37 kW. (6x)
2.03 = motor aanvoervijzel 0,75 kW.
2.04 = nevelkoeling 0,74 kW.
2.05 = stuw-ventilator 1,5 kW. (2x)
2.06 = medicijnenkast 20 kg./ltr.
2.07 = ontsmettingsmiddelenkast 50 kg./ltr.

3.01 = aandrijfmotor voerlijn 0,37 kW. (6x)
3.02 = liermotor 0,37 kW. (6x)
3.03 = motor aanvoervijzel 0,75 kW.
3.04 = nevelkoeling 0,74 kW.
3.05 = stuw-ventilator 1,5 kW. (2x)

W1 = Warmteheater (indirect gestookte) heater 50 kW. (9x)
capaciteit ventilator 10.400 m3/u

4.01 = houtkachel 400 kW. in brandwerende ruimte (60 min. WBDBO)
4.02 = vijzel t.b.v. houtpellets 1 kW.
4.03 = noodstroomaggregaat 160 k.V.A.
4.04 = dieseltank in lekbak 2200 ltr.
4.05 = pomp t.b.v. waterzuiveringsinstallatie 1 kW.
4.06 = diverse handgereedschappen 5 kW.
4.07 = compressor 3,5 kW.
4.08 = cv installatie 500 kw.

Schadelijk, Irriterend, Sensibiliserend
Ontvlambare stoffen
Gassen onder druk
Handbrandblusser.
Vuur, open vlam en roken verboden!
Explosieve atmosfeer [Atex]
Deur 60 min. WBDBO en zelfsluitend.
Scheidingsconstructie WBDBO- 60 min conform NEN 6068.
Afvoerputjes




## Doorsnede A-A

1. vleeskuikenstal
wanden : prefab elementen
dak : golfplaten
goothoogte : 2600+p
nokhoogte : 7744+p
ventilatie : 5* muurvent. Ø500 + 9* muurvent. Ø1400
verwarming : buisverwarming +3x warmteheater + ventilator
mestopslag : -
aantal dieren : 50.000 vleeskuikens (OW 2017.01.V1)




Doorsnede A'
1. vleeskuikenstal

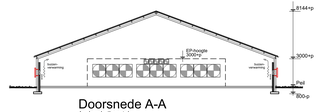


## Doorsnede B-B

2. vleeskuikenstal
wanden : prefab elementen
dak : golfplaten
goothoogte : 2600+p
nokhoogte : 7744+p
ventilatie : 5* muurvent. Ø500 + 9* muurvent. Ø1400
verwarming : buisverwarming +3x warmteheater + ventilator
mestopslag : -
aantal dieren : 50.000 vleeskuikens (OW 2017.01.V1)

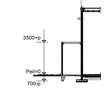


Doorsnede B'
2. vleeskuikenstal

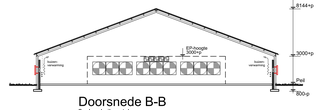


## Doorsnede C-C

3. vleeskuikenstal
wanden : prefab elementen
dak : golfplaten
goothoogte : 2600+p
nokhoogte : 7744+p
ventilatie : 5* muurvent. Ø500 + 9* muurvent. Ø1400
verwarming : buisverwarming +3x warmteheater + ventilator
mestopslag : -
aantal dieren : 50.000 vleeskuikens (OW 2017.01.V1)

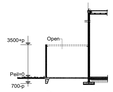


Doorsnede C'
3. vleeskuikenstal

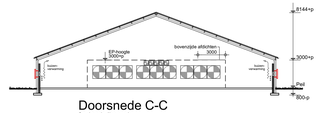


## Doorsnede D-D

4. loods
wanden : prefab elementen/sandwichpanelen
dak : golfplaten
goothoogte : 3000/4500+p
nokhoogte : 5941/7054+p
ventilatie : natuurlijk
verwarming : c.v.
mestopslag : -
aantal dieren : -

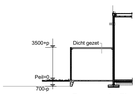


## Situatie

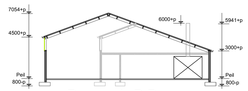Gemeente: Heeswijk
Sectie: H
nummer(s): 1782
Schaal: 1:2000
Plaatsbeijk bekend: Rukven 11, Heeswijk-Dinther, gemeente Bernheze

**Projectleider :**

FG BEDRIJFS ONTWIKKELING

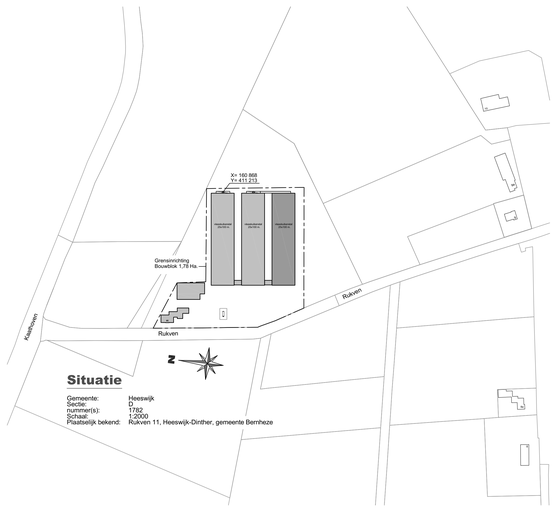**FG BEDRIJFSONTWIKKELING BV**
adres : Postbus 1
p.c. / plaats : 5466ZG Veghel
telefoon : 0413-363333

gewijzigd:
a. 17-01-2023 EvdT
b. 23-09-2024 fvl
c. 26-09-2024 fvl
d. 30-01-2025 fvl
e. 03-06-2025 fvl
f.

project:
Plattegrond
Rukven 11
Heeswijk-Dinther

opdrachtgever:
FG BEDRIJFSONTWIKKELING BV
Postbus 1
5466ZG Veghel
0413-363333
info@fgbedrijfsontwikkeling.nl

VAN EMMERIK & VANDER WEIDE B.V.
Bouw- en adviesbureau

gemkomd: FG BV
datum: 12-04-2018
proj.leider:
dossier nr.: E18527/E20517
schaal: 1 : 200 formaat: A0+

E22515 H1

# Legenda toegepaste uitzonderingsgrondslagen

In dit document zijn gegevens definitief geanonimiseerd op grond van:

| Wet | Artikel | Omschrijving | Pagina's |
|---|---|---|---|
| Wet open overheid | Art. 5.1 lid 2 sub e | De eerbiediging van de persoonlijke levenssfeer | 1 |