


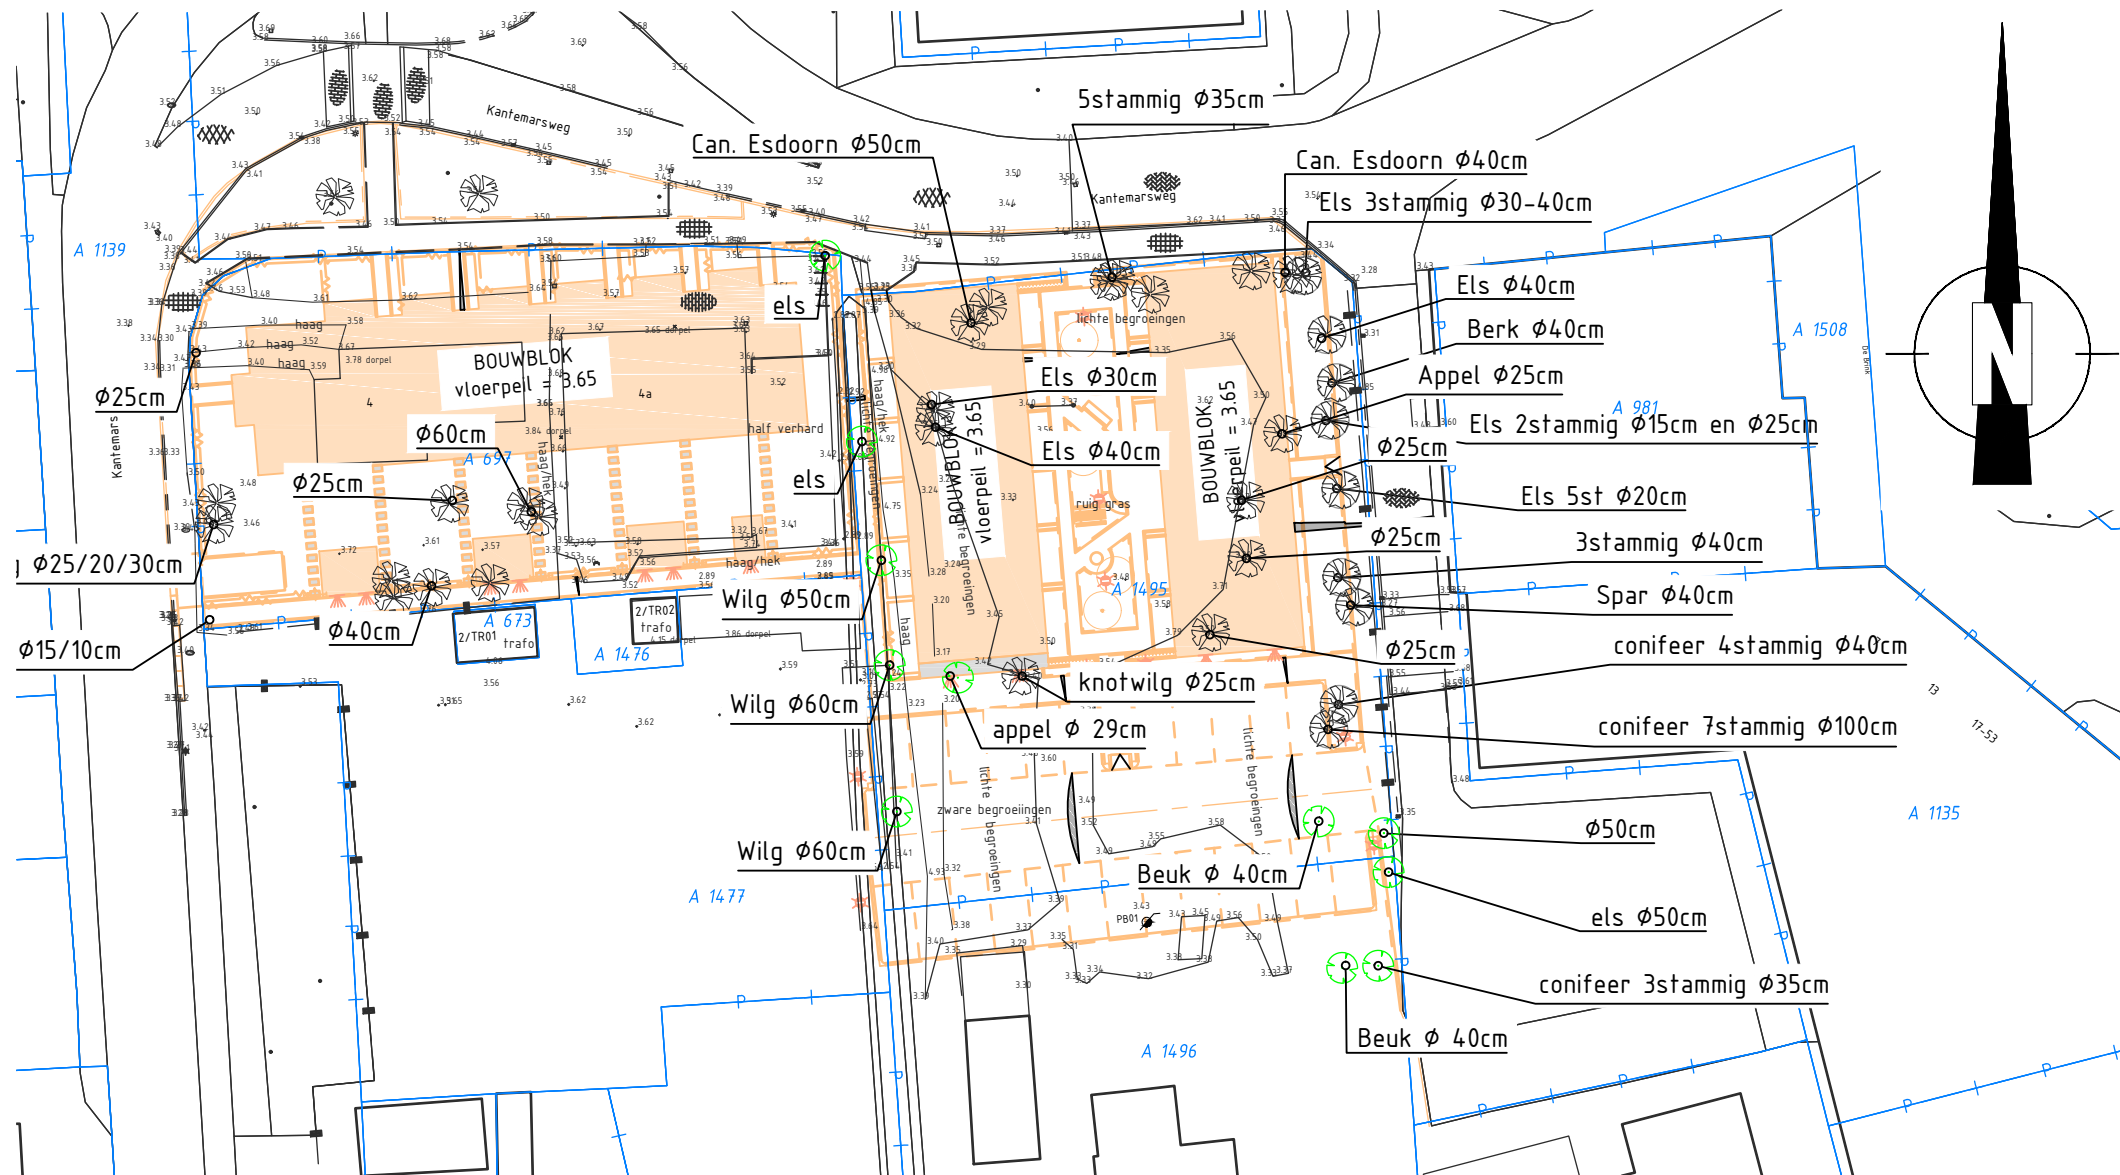

LEGENDA ALGEMEEN

haag  3.52
bgt
kadastrale grenzen

COLOFON ALGEMENE OPMERKINGEN

De stamdiameters van de bomen en de boomsoorten zijn indicatief bepaald.

De bomen komen niet voor op de bomenlijst behorende bij de boomverordening van gemeente Nijkerk.

SITUATIE: Kantemarsweg 4

schaal 1:500



OVERZICHT

schaal 1:2500

Peilen in meters t.o.v. NAP, tenzij anders aangegeven
Maten in meters, tenzij anders aangegeven

01	11-12-2025	5.1.2e	basistekening - inventarisatie bomen op dd 27-11-2025 door 5.1.2e	Steketee	
versie	datum	auteur	omschrijving	gecontr. door	paraaf contr.

Hendriks van Manen Projecten B.V.

Nieuwbouw Kantemarsweg Hoevelaken

Voorlopig Ontwerp

Bomen bestaande situatie

WATERPAS
CIVIEL ADVIESBUREAU

proj.nr.	25.049	bestek		
schaal	1:500	formaat	A3	versie
status	CONCEPT	blad nr.	1/1	01
tekeningnr.	25049-100-GR-01			

Legenda toegepaste uitzonderingsgrondslagen

In dit document zijn gegevens definitief geanonimiseerd op grond van:

Wet	Artikel	Omschrijving	Pagina's
Wet open overheid	Art. 5.1 lid 2 sub e	De eerbiediging van de persoonlijke levenssfeer	1