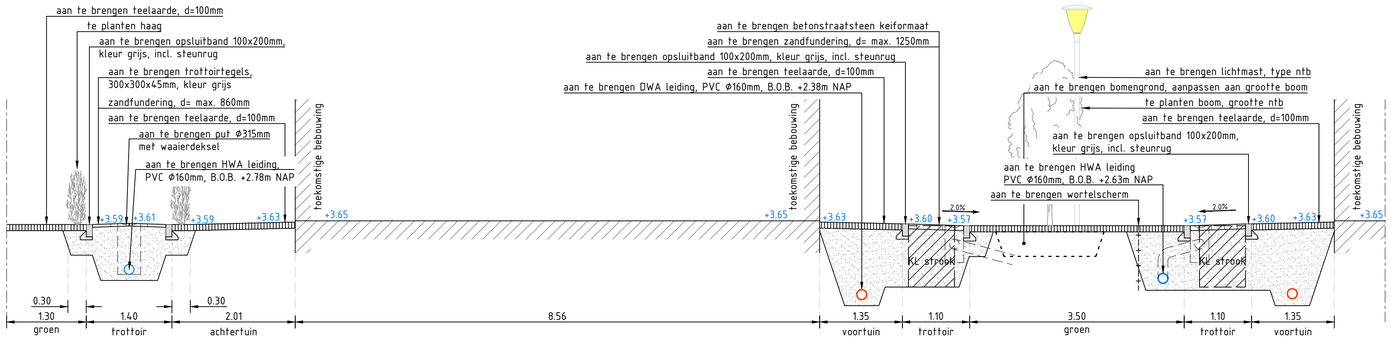

DWARSPROFIEL A-A': hofje

schaal 1:50

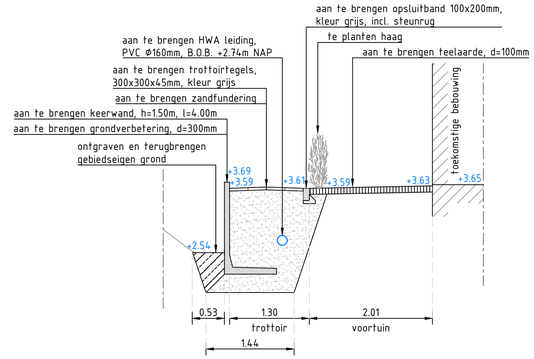

DWARSPROFIEL B-B': keerwand

schaal 1:50

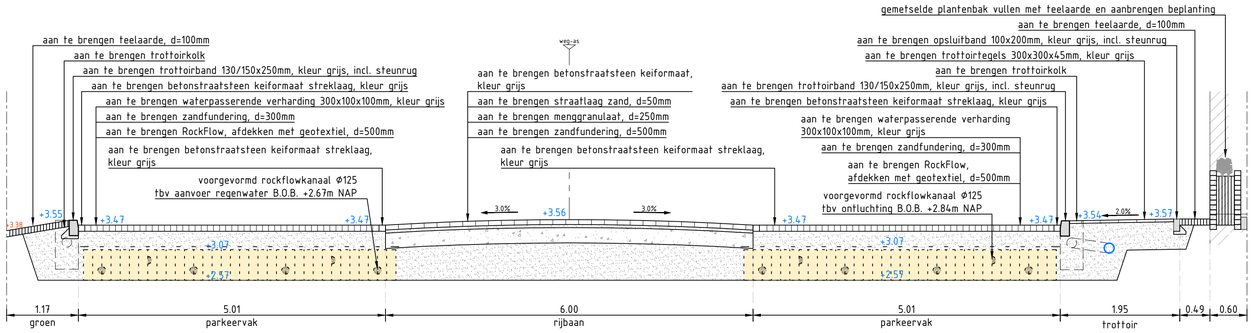

DWARSPROFIEL C-C': parkeerterrein

schaal 1:50

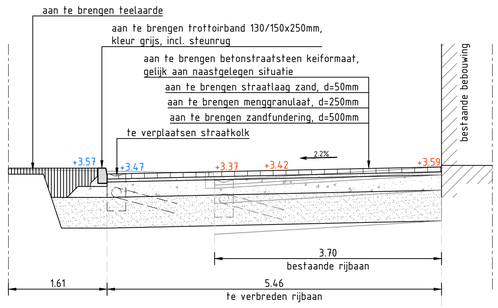

DWARSPROFIEL D-D': te verbreden rijbaan

schaal 1:50

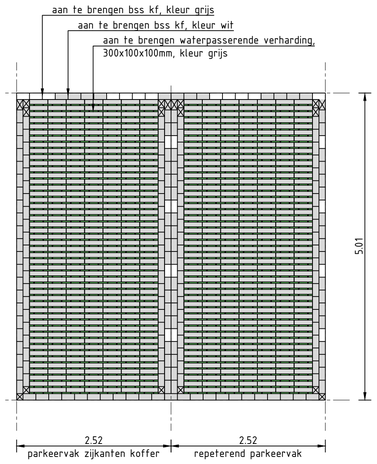

DETAIL 1: parkeervakken

schaal 1:50

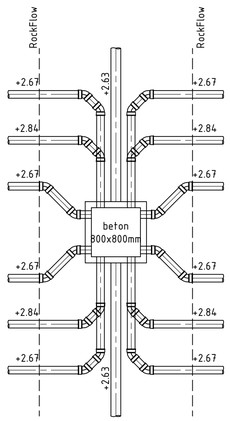

DETAIL 2: aansluiting RockFlow betonput, 800x800mm

schaal 1:50

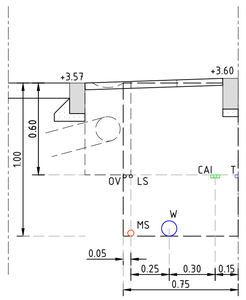

OV= openbare verlichting
LS= laagspanning (elektra)
MS= middenspanning (elektra)
W= water
CAI= Centrale Antenne Inrichting
T= telecom

STANDAARDDETAIL: kabels en leidingen strook exclusief gas

schaal 1:20

Peilen in meters t.o.v. NAP [redacted] angegeven
Maten in meters, tenzij anders angegeven

versie	datum	auteur	omschrijving	gecontr. door	paraaf contr.
D	24-04-2026	[redacted]	opmerkingen verwerkt		
C	01-04-2026	[redacted]	opmerkingen verwerkt		
B	06-02-2025	[redacted]	opmerkingen verwerkt		
A	30-01-2025	[redacted]	verdere uitwerking		
0	19-12-2025	[redacted]	basistekening		

Hendriks van Manen Projecten B.V.

WATERPAS CIVIEL ADVIESBUREAU

Nieuwbouw Kantemarsweg te Hoevelaken
Definitief ontwerp

Aanleg verhardingen (profielen en details)

proj.nr.	25049	bestek	-	versie
schaal	1:200	formaat	A1	
status	DEFINITIEF	blad nr.	2/2	D
tekeningnr.	25049-200-WE-001			

25049-200-WE-001.dwg

Legenda toegepaste uitzonderingsgrondslagen

In dit document zijn gegevens definitief geanonimiseerd op grond van:

Wet	Artikel	Omschrijving	Pagina's
Wet open overheid	Art. 5.1 lid 2 sub e	De eerbiediging van de persoonlijke levenssfeer	1