


SITUATIE: Kantemarsweg
schaal 1:200

LEGENDA

	bestaande situatie (BGT)
	werkgrens
	nieuwe perceelgrens
	nieuwe materiaalgrens
	nieuwe weg
	bestaande trottoirband, 130/150x250mm, kleur grijs
	bestaande opsluitband, 120x250mm, kleur grijs
	aan te brengen trottoirband, 130/150x250mm, kleur grijs
	aan te brengen opsluitband, 100x200mm, kleur grijs
	aan te brengen scheidsband 160/200x300mm, kleur grijs
	aan te brengen keerwand, h=1.50m, L=4.00m
	toekomstige bebouwing
	aan te brengen gemetselde plantenbak
	aan te brengen haagbeuk Fagus sylvatica, hoogte 80 cm
	aan te brengen haagbeuk Fagus sylvatica, hoogte 180 cm
	aan te brengen lage beplanting
	aan te brengen tegel, 500x500mm
	aan te brengen RockFlow 1200x150x500mm
	aan te brengen betonstraatsteen keurformaat, keperverband, kleur grijs
	aan te brengen betonstraatsteen keurformaat, keperverband, kleur grijs
	aan te brengen betonstraatsteen keurformaat, halfsteensverband, kleur grijs
	aan te brengen trottoirtegel, 300x300x45mm, kleur grijs
	aan te brengen trottoirtegel, 300x300x80mm, kleur grijs
	aan te brengen grasbetontegel, 600x400x100mm, kleur grijs
	aan te brengen containertegel, 300x300x60mm
	aan te brengen gazon
	aan te brengen eindband, 130/150x250mm, kleur grijs
	aan te brengen eindverloopband, 130/150x250mm, kleur grijs
	aan te brengen hoekblok, 130/150x250mm, R=0.45m
	aan te brengen hoekblok, 130/150x250mm, R=0.25m
	aan te brengen hoekstuk, 130/150x250mm
	aan te brengen inrittelement, 130/150x250mm, links
	aan te brengen inrittelement, 130/150x250mm, midden
	aan te brengen betontegel 600x400x60mm, kleur grijs, h.o.h. 0.80m
	aan te brengen drempelmarkering in BSS, h=0.08m
	aan te brengen zittelementen beton, 600mm hoog
	aan te brengen zittelementen beton, 450mm hoog
	aan te brengen picknickbank
	aan te brengen draaiport
	te planten boom, incl. soort aanduiding
	AI Alnus incana 'Laciniata' AM= 18/20
	AI Amelanchier lamarckii AM= 175/200
	Mx Magnolia xsoulangiana AM= 250/300
	aan te brengen HWA put
	aan te brengen HWA overstortput
	aan te brengen ontluchtingsput
	te verplaatsen straatkolk
	aan te brengen trottoirkolk
	aan te brengen doorspuitput DWA Ø315mm
	aan te brengen ontlasput
	te plaatsen verlichtingsarmatuur aan gevel of schuur
	reeds geplaatste peilbuis
	aanduiding hoogteverloop
	bestaande hoogte
	toekomstige hoogte

opmerkingen:
- verlichting is indicatief ingetekend en dient verder uitgewerkt te worden

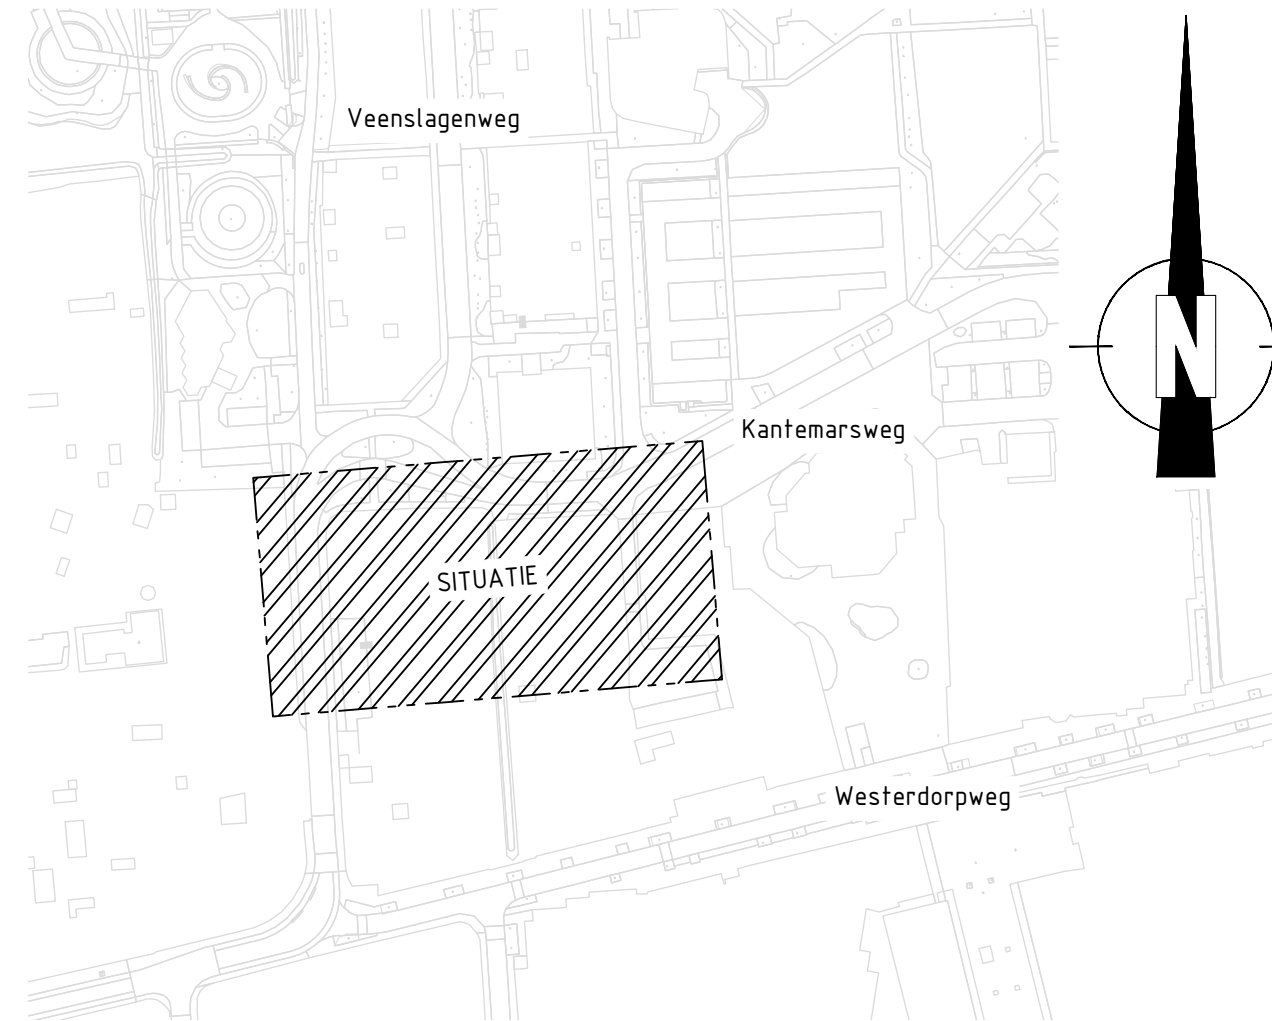

OVERZICHT

schaal 1:2000

Pellen in meters t.o.v. NAP
Maten in meters, tenzij anders

versie	datum	auteur	omschrijving	gecontr.	door	paraaf contr.
F	28-05-2026		opmerkingen gemeente t.a.v. groen verwerk			
E	29-04-2026		opmerkingen verwerk			
D	24-04-2026		opmerkingen verwerk			
C	01-04-2026		opmerkingen verwerk			
B	06-02-2026		opmerkingen verwerk			
A	30-01-2025		verdere uitwerking			
O	19-12-2025		basisstekening			

Hendriks van Manen Projecten B.V.

Nieuwbouw Kantemarsweg te Hoevelaken
Definitief ontwerp

Aanleg verhardingen

WATERPAS
CURIEL ADVIESBUREAU

proj.nr. 25049 bestek -

schaal 1:200 formaat A1 versie

status DEFINITIEF blad nr. 1/2 F

tekeningnr. 25049-200-WE-001

25049-200-WE-001.dwg

Legenda toegepaste uitzonderingsgrondslagen

In dit document zijn gegevens definitief geanonimiseerd op grond van:

Wet	Artikel	Omschrijving	Pagina's
Wet open overheid	Art. 5.1 lid 2 sub e	De eerbiediging van de persoonlijke levenssfeer	1