
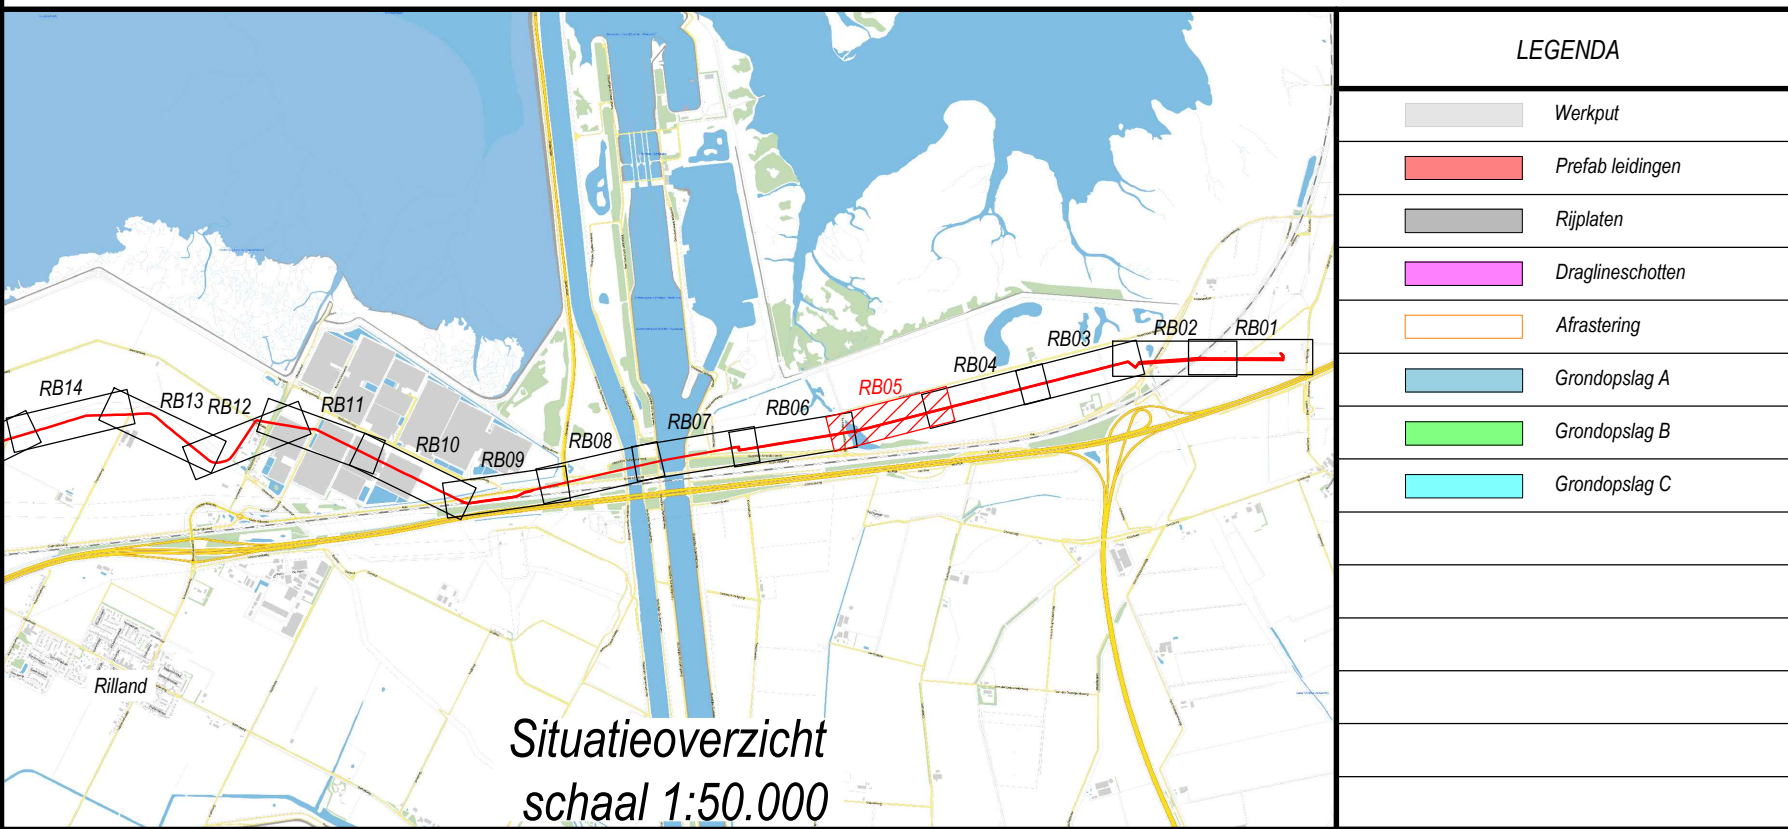
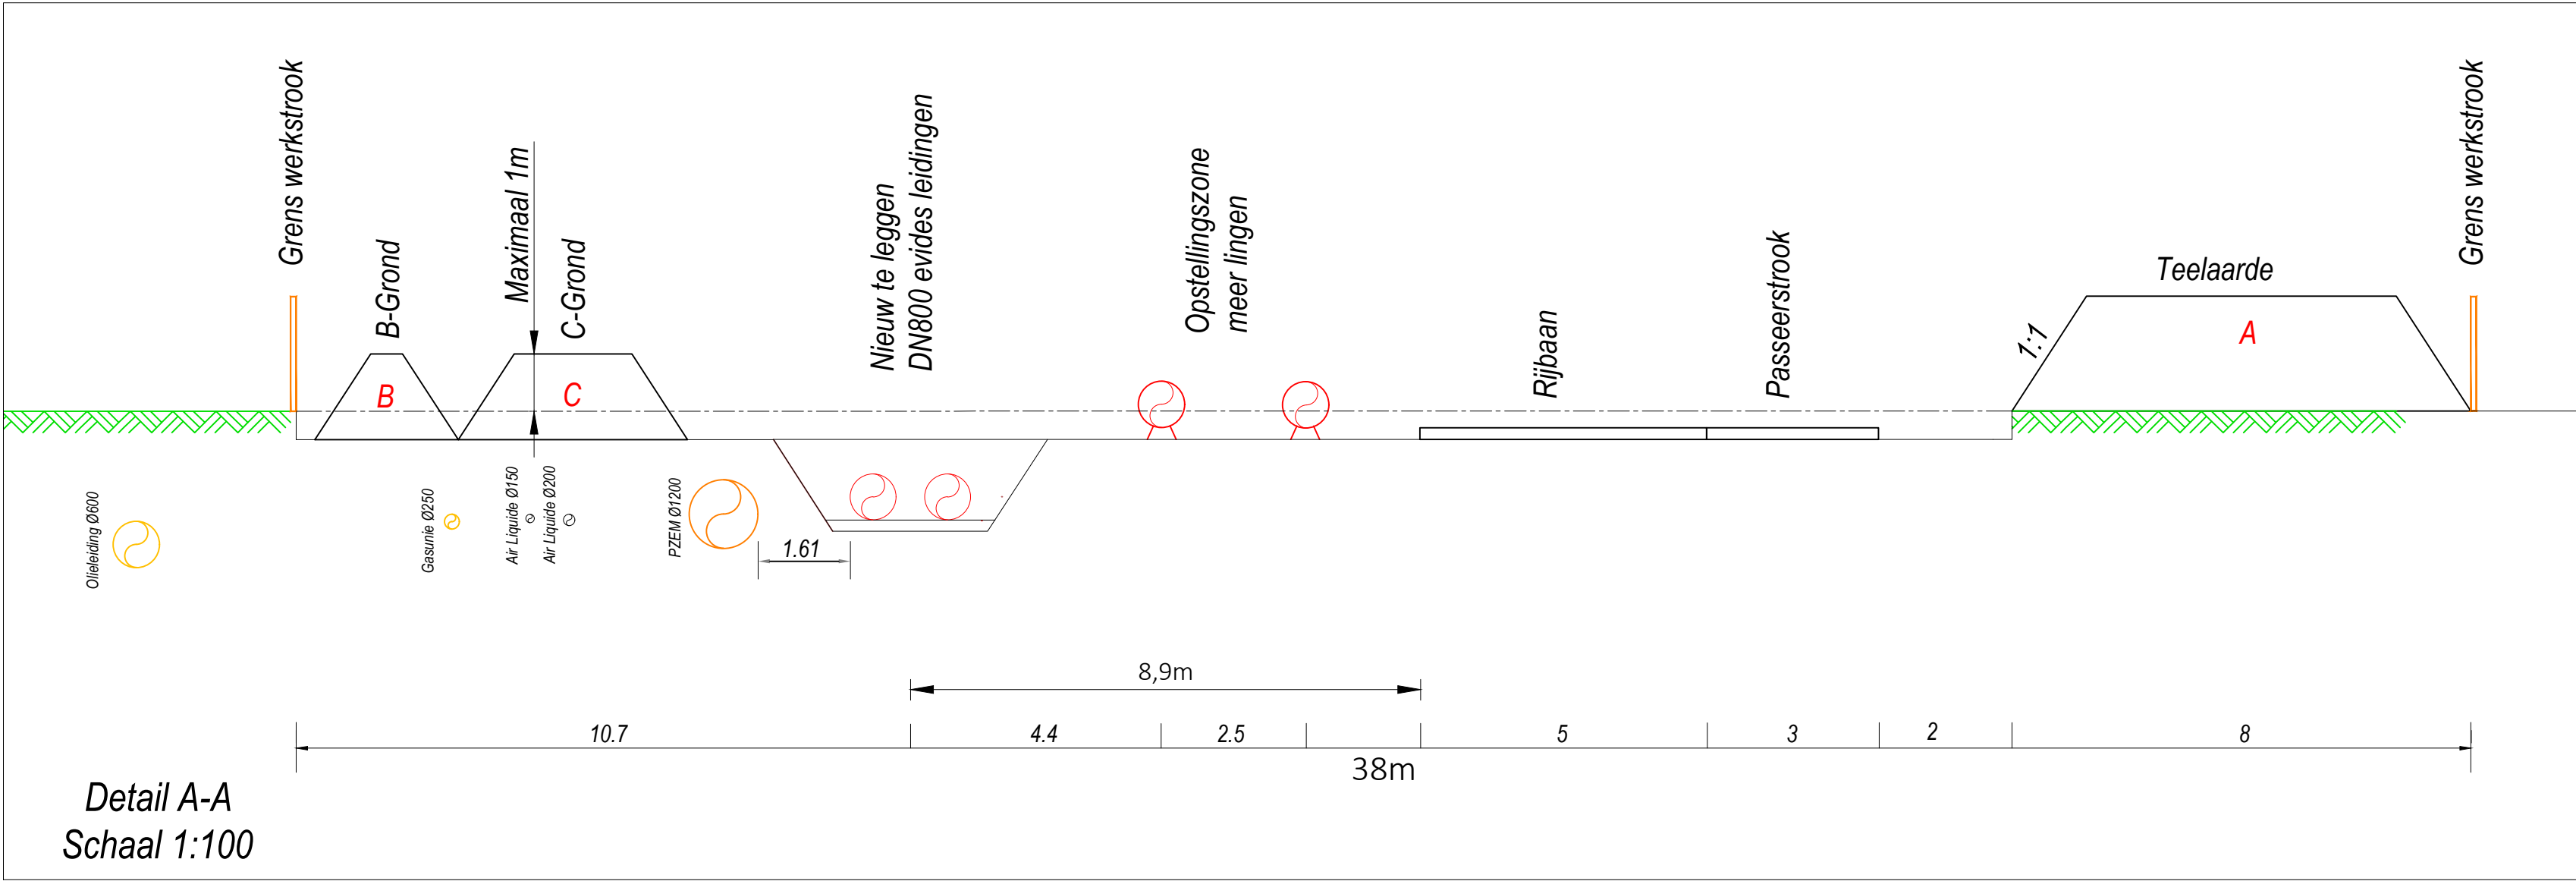


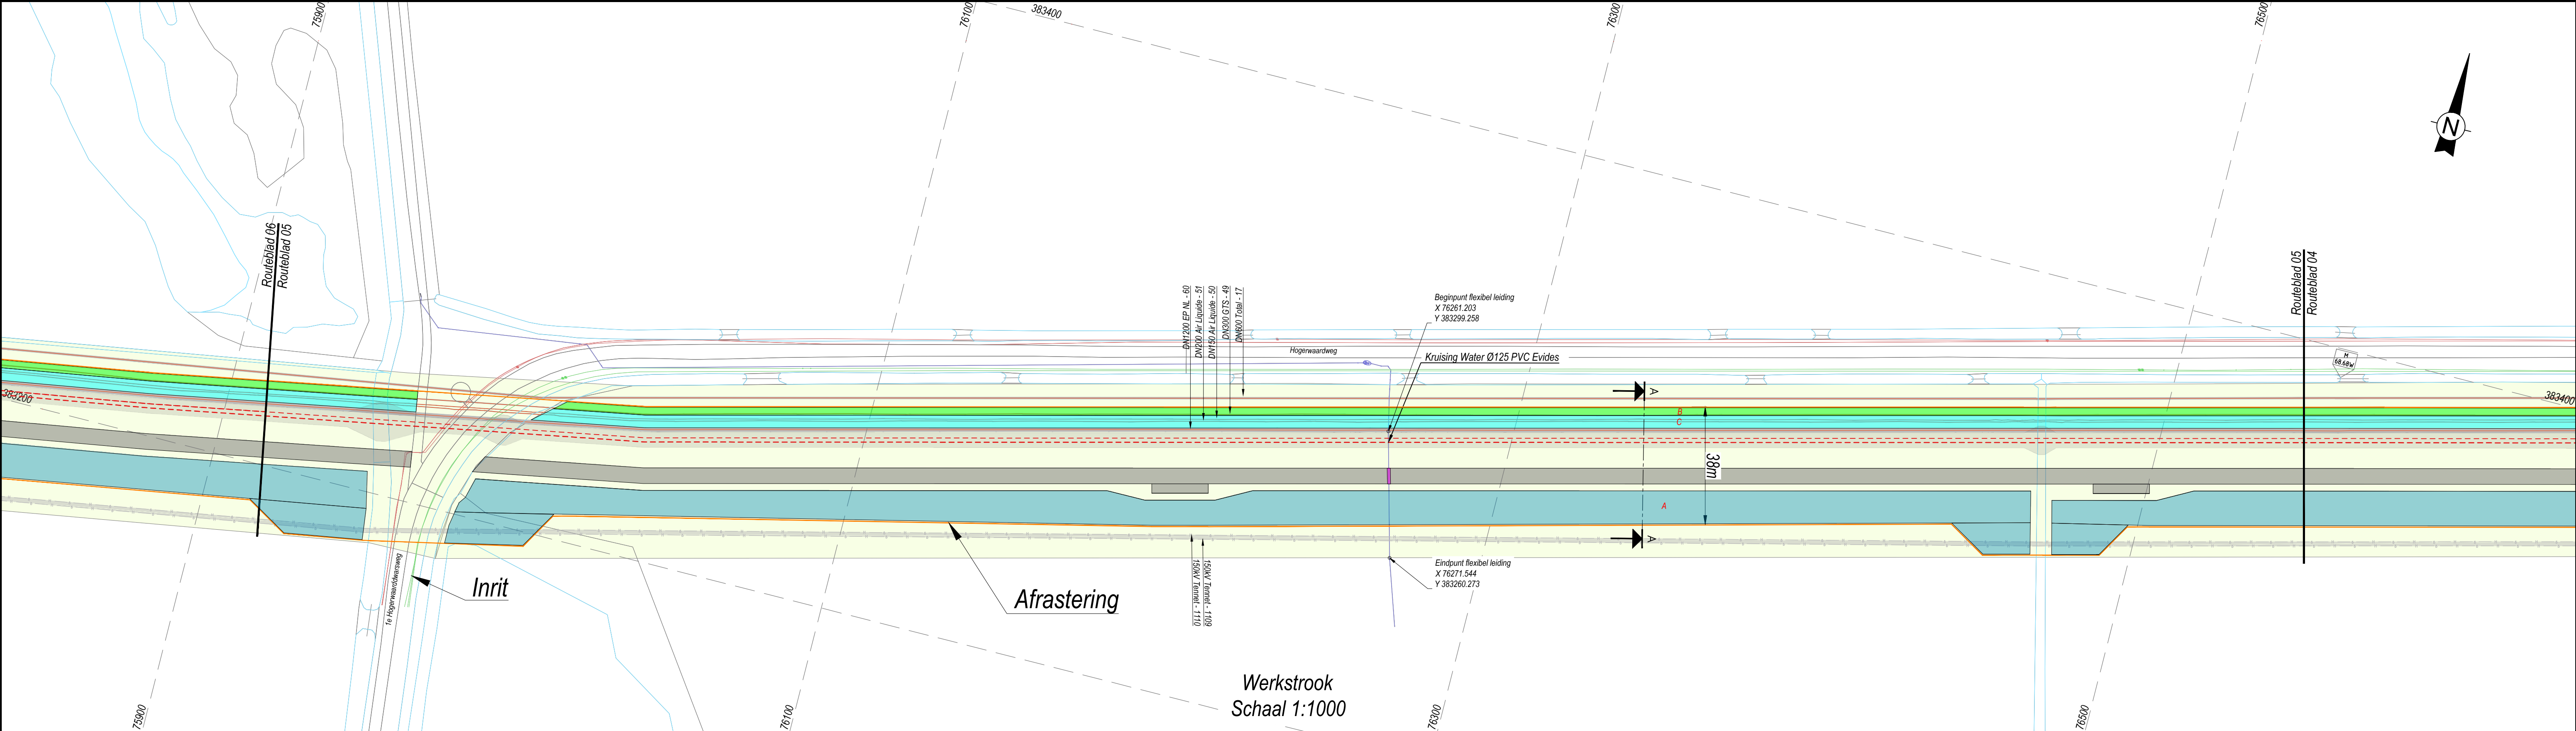

Datum:	Revisie	Get.	Gec.
D			
C	12-08-2026	Derde uitgave	ADI SHO
B	06-08-2026	Derde uitgave	ADI SHO
A	29-07-2026	Tweede uitgave	ADI LFR
O	14-07-2026	Eerste uitgave	ADI MDO
Omschrijving: Werkstrooktekening RB05 - Aanleg transportleiding RW-001 / RW-002 Wranghe - Woensdrecht			
Opsteller:  LBITA by studibo		In opdracht van:  evides waterbedrijf	
		Projectnaam: Denys TL Evides P1 Midden-Zeeland Perceel 1	
		Status:	Projectnummer: 26.181 - PR009644-0011
		Pagina 1 van 1	Tekeningnummer: INI-102435
		Formaat: A1	26.181-RE23088-W-RW-001-1