
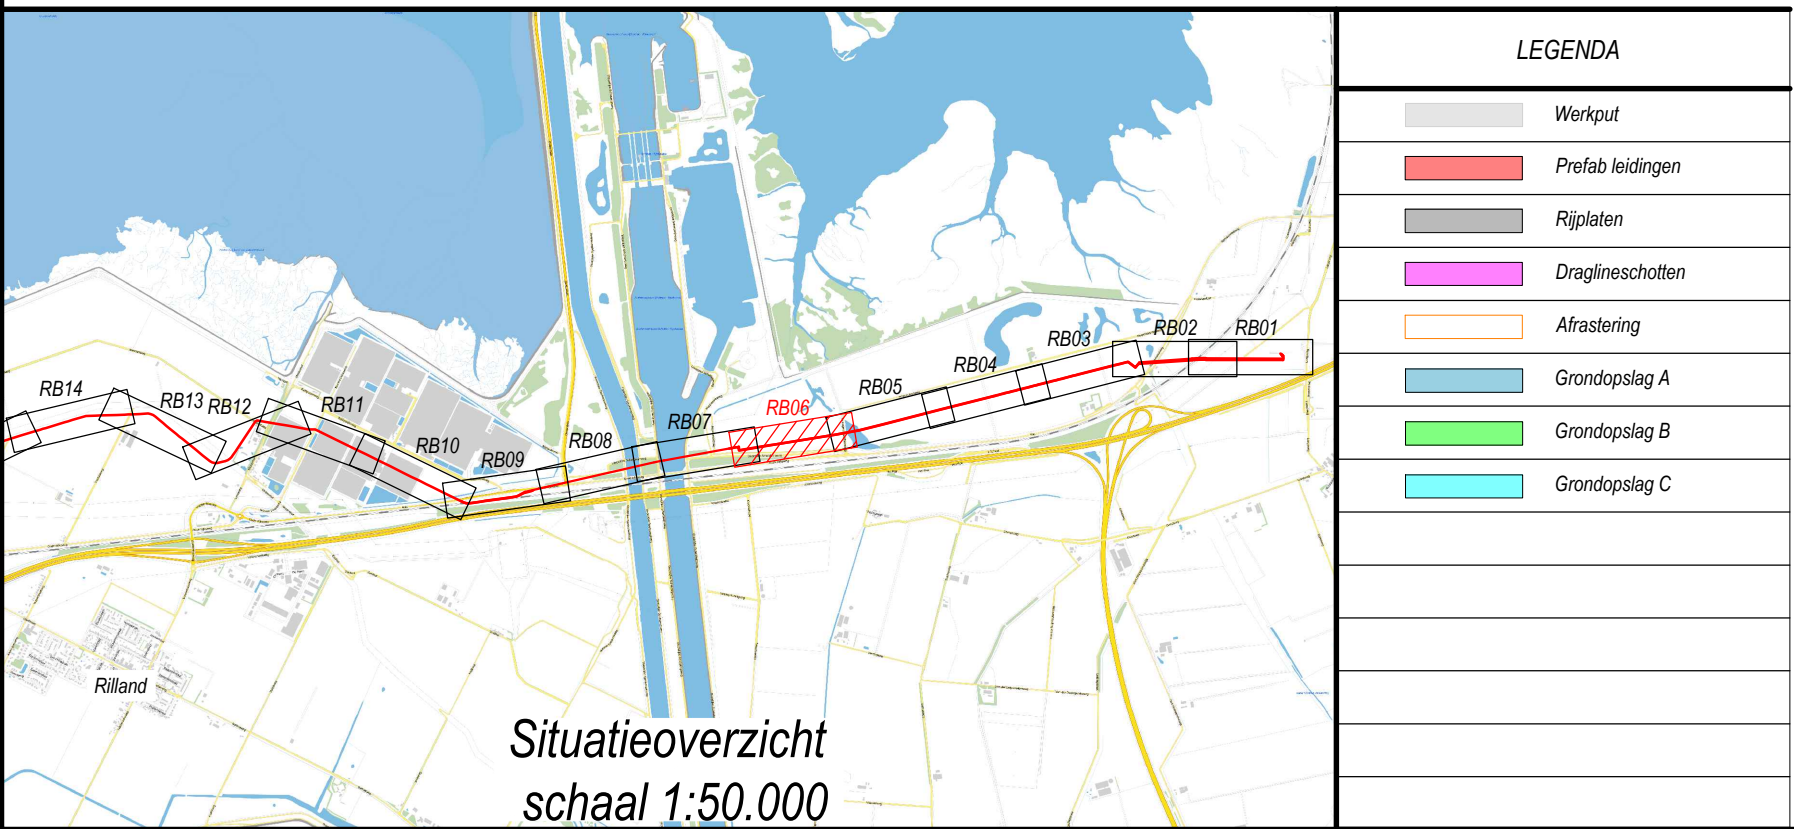
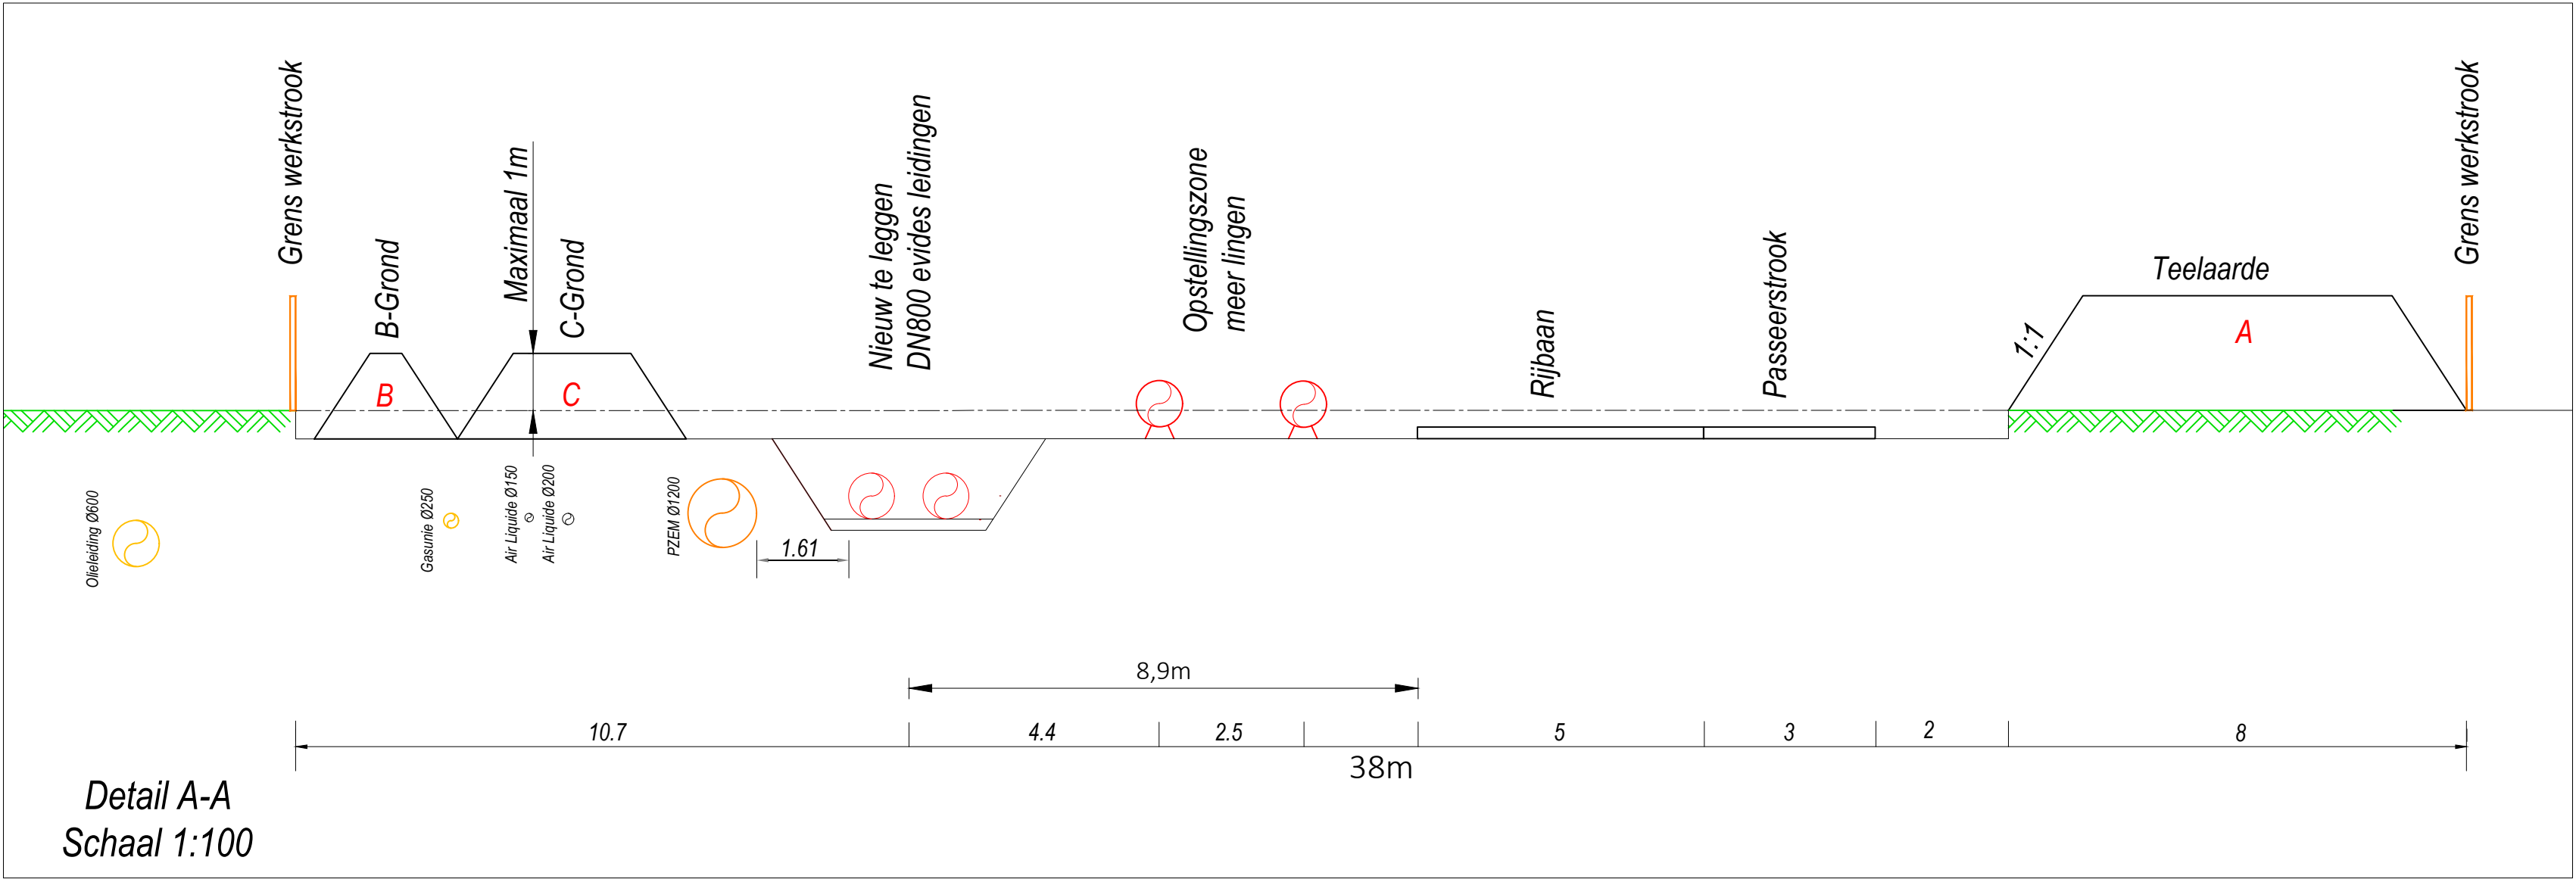


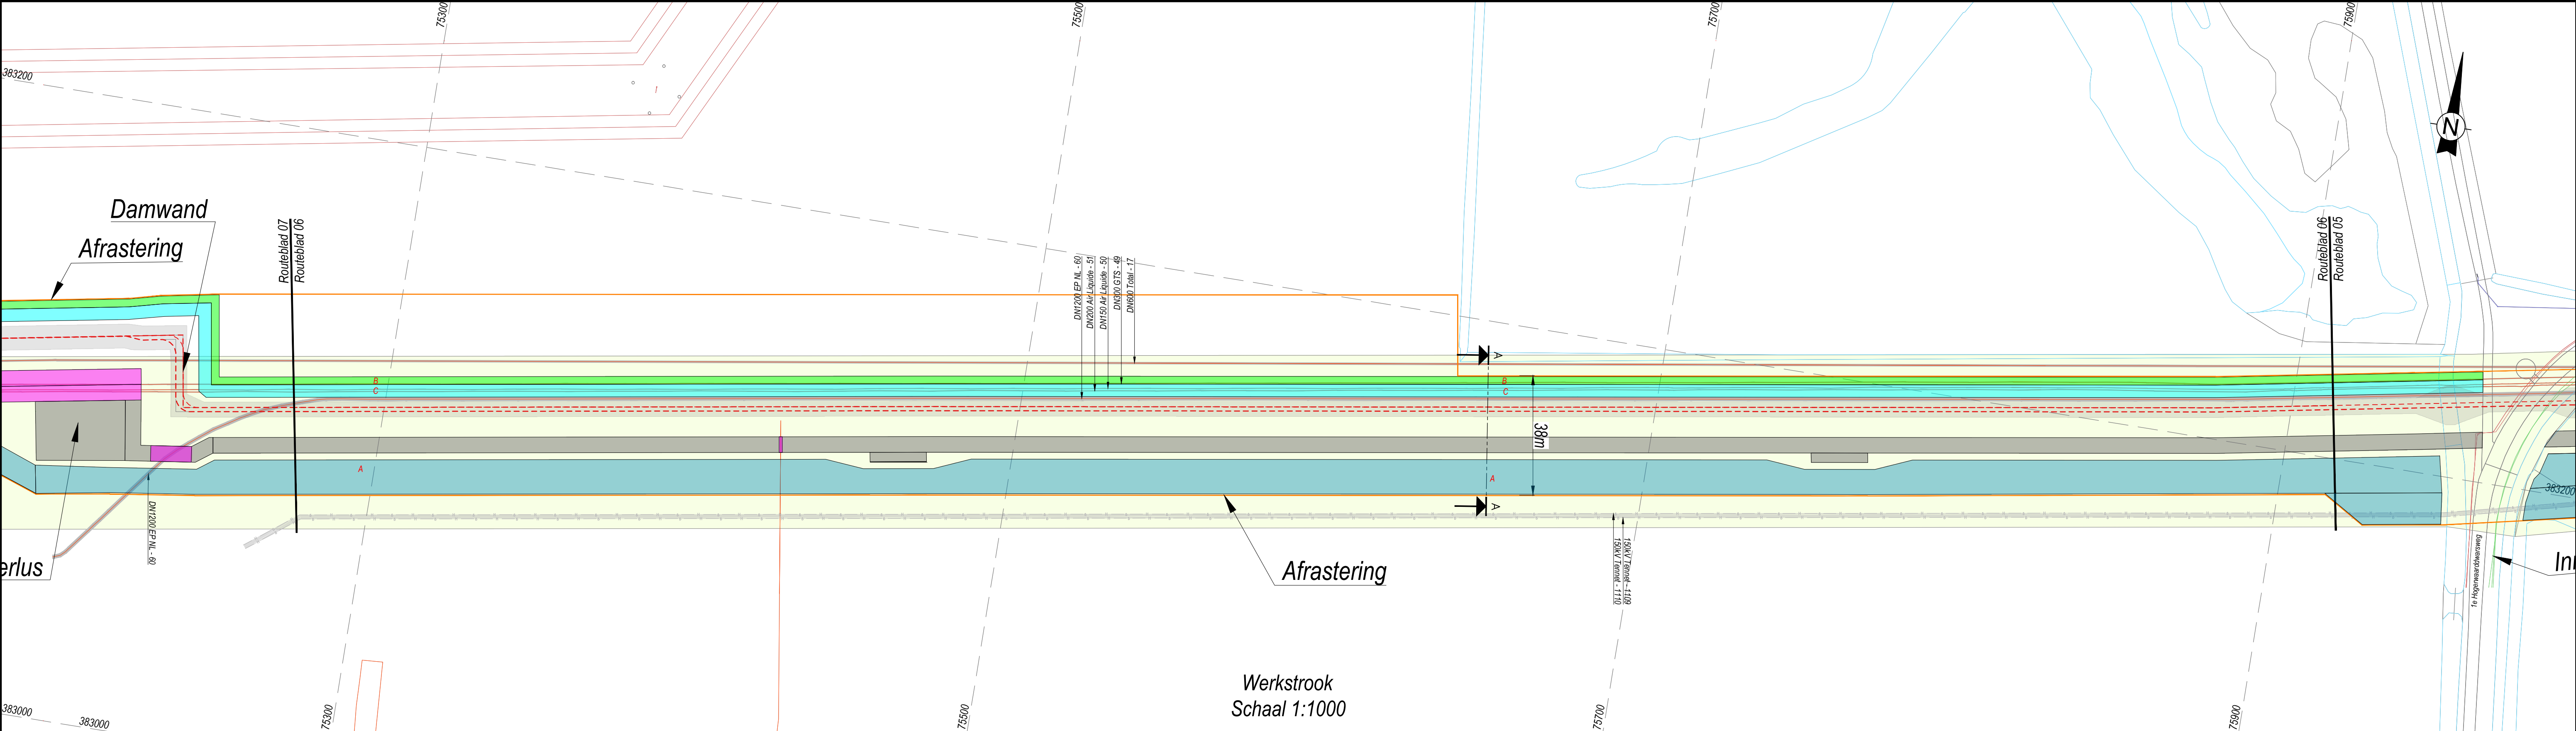

Datum:		Revisie	Get.	Gec.
D				
C	12-08-2026	Derde uitgave	ADI	SHO
B	06-08-2026	Derde uitgave	ADI	SHO
A	29-07-2026	Tweede uitgave	ADI	MDO
O	14-07-2026	Eerste uitgave	ADI	MDO
Omschrijving: Werkstrooktekening RB06 - Aanleg transportleiding RW-001 / RW-002 Wranghe - Woensdrecht				
Opsteller:		In opdracht van:		
				
		Projectnaam: Denys TL Evides P1 Midden-Zeeland Perceel 1		
		Status:	Projectnummer: 26.181 - P1009644-0011	
		Pagina 1 van 1	Formaat:	Tekeningnummer: INI-102435
		Schaal: 1:1000	A1	26.181-RE23088-W-RW-001-1