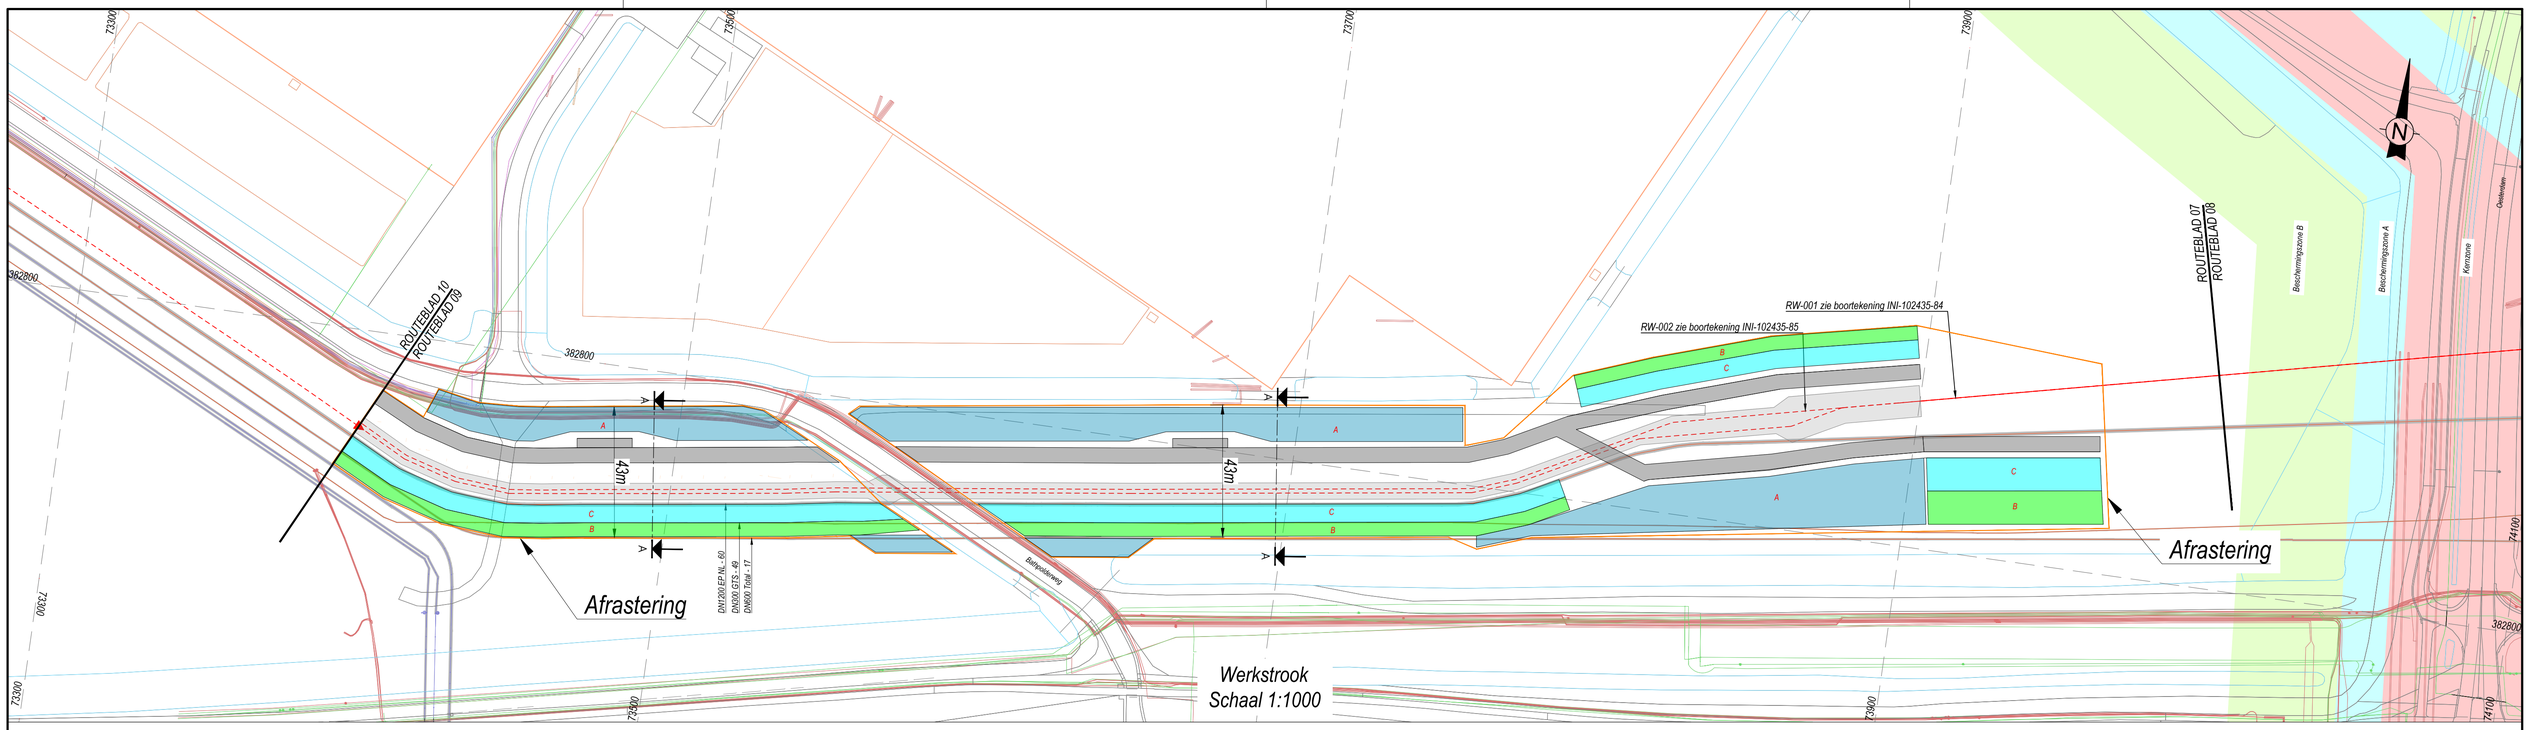

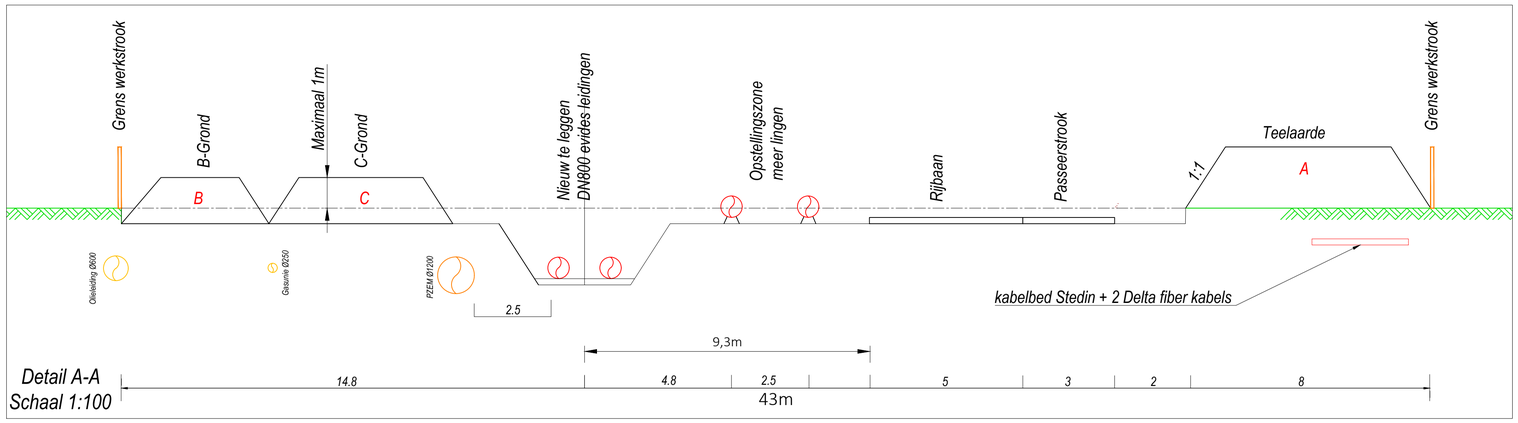

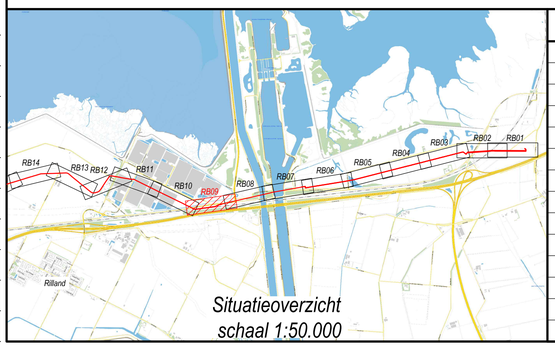

LEGENDA

- Werkput
- Prefab leidingen
- Rijplaten
- Draglineschotten
- Afrastering
- Grondopslag A
- Grondopslag B
- Grondopslag C

	Datum:	Revisie	Get.		Gec.	
D						
C	12-08-2026	Derde uitgave	ADI		SHO	
B	06-08-2026	Derde uitgave	ADI		SHO	
A	29-07-2026	Tweede uitgave	ADI		MDO	
0	15-07-2026	Eerste uitgave	ADI		MDO	

Omschrijving: Werkstrooktekening RB09 - Aanleg transportleiding RW-001 / RW-002
Wranghe - Woensdrecht

Opsteller: LBITA by studibo

In opdracht van: evides waterbedrijf

Projectnaam: Denys TL Evides P1 Midden-Zeeland Perceel 1

Status:

Projectnummer: 26.181 - PR009644-0011

Pagina 1 van 1

Formaat: A1

Schaal: 1:1000

Tekeningnummer: INI-102435 26.181-RE23088-W-RW-001-1

LB Infra Technisch Adv. B.V. Curieweg 13 Unit 1 3208 KJ Spijkenisse Tel. 0181-614117 E-mail: info@lbita.nl Auteursrechten voorbehouden volgens de wet.

C:\Users\adeel\Desktop\26.181-RE23088-W-RW-001-1-VB - Standard\26.181-RE23088-W-RW-001-1-VC.dwg