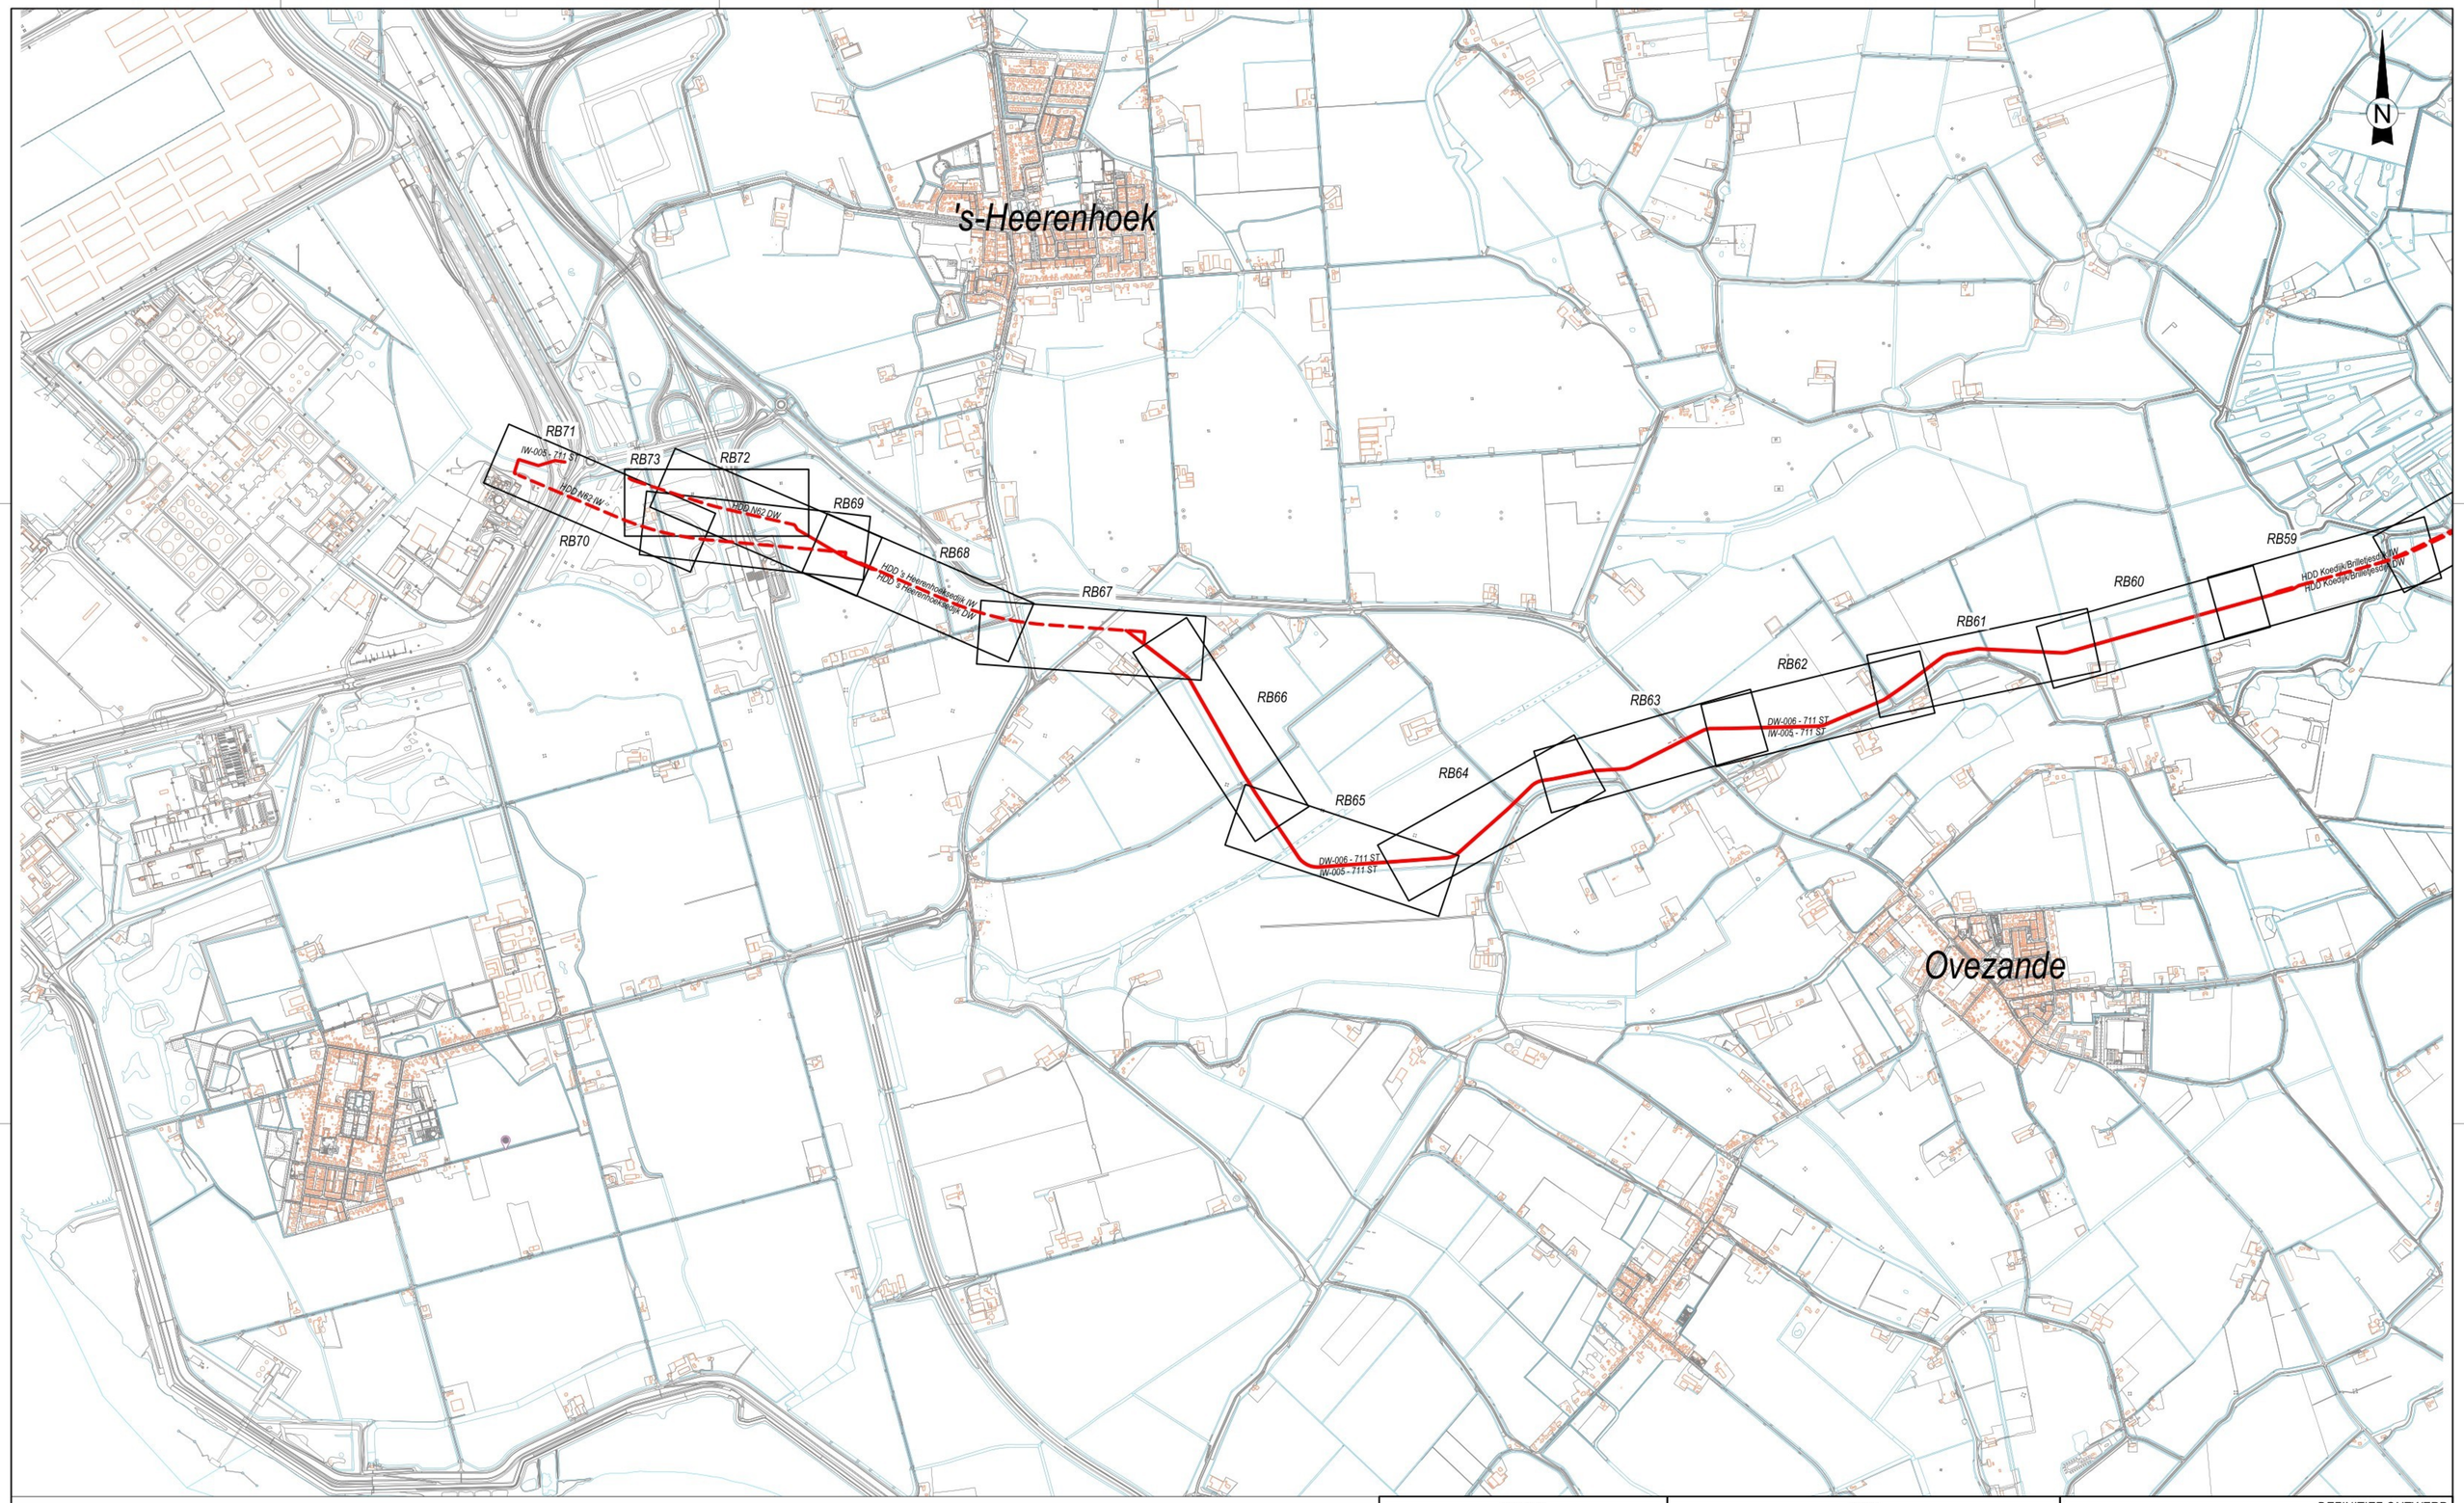

OPMERKINGEN

Maatvoering in meters (tenzij anders aangegeven)
(leiding) materialen in millimeters (tenzij anders aangegeven)
Coördinaten in meters in RD
Hoogtes in meters t.o.v. N.A.P.

Appendages met de status 'nieuw' worden weergegeven in kleur rood

Appendages met de status 'tijdelijk' worden weergegeven in kleur paars

Appendages met de status 'te verwijderen' of 'te verlaten' worden weergegeven in kleur grijs

LEGENDA

	Projectwerkgebied		Afsluiter		Luchtkraan
	Leiding		Brandkraan		Zakbaken
	Leiding te leggen		F-stuk	90°	Bocht
	Leiding te verwijderen		Isolatiestuk		Klem
	Leiding te verlaten		Verloop		Meetnok
	Leiding te rijden		Overgang		Martelbuis
	Leiding te relinen		In- / uitbouwstuk		Martelbuis nieuw
	Leiding buiten gebruik		Schamierstuk (RGF-stuk)		Kabel (KB)
	Aansluiting		Anode		Topo
	Aansluiting te leggen		Gelijkrichter		Topo bebouwing
	Aansluiting te verwijderen		T-stuk		Plan topo
	Nicodleiding		Meetpaal		
Z / B / BZ	Zinker / Boring / Boogzinker				
Z / B / BZ	Te leggen Zinker / Boring / Boogzinker				

DEFINITIEF ONTWERP

Wijz:	Datum	Gct:	Gkz:	Omschrijving:
1.0	01-12-2025	DB	JS	Definitief ontwerp

evides waterbedrijf

Aanleg transportleiding IW/DW/RW Woensdrecht - Vlissingen oost

Overzichtsblad

Gct: D. Blom
Gkz: J. Schots
Proj. Nr: PR0039644-0011
Datum: 01-12-2025
Gemeente: Zeeland
Schaal: nvt
Formaat: A0
Tekening Nr: INI-102435
Blad 119
Aantal 119

DATUM: 26-2-2016 / TIJD: 15:00 / LOCATIE: 0:00 - RE0023/RE23088 - Evides - DO Midden Zeeland\9-Results\3-Tekening\1-Dwg\05-DO\Overige tekeningen\INI-102435-119 - Overzichtstekeningen.dwg