
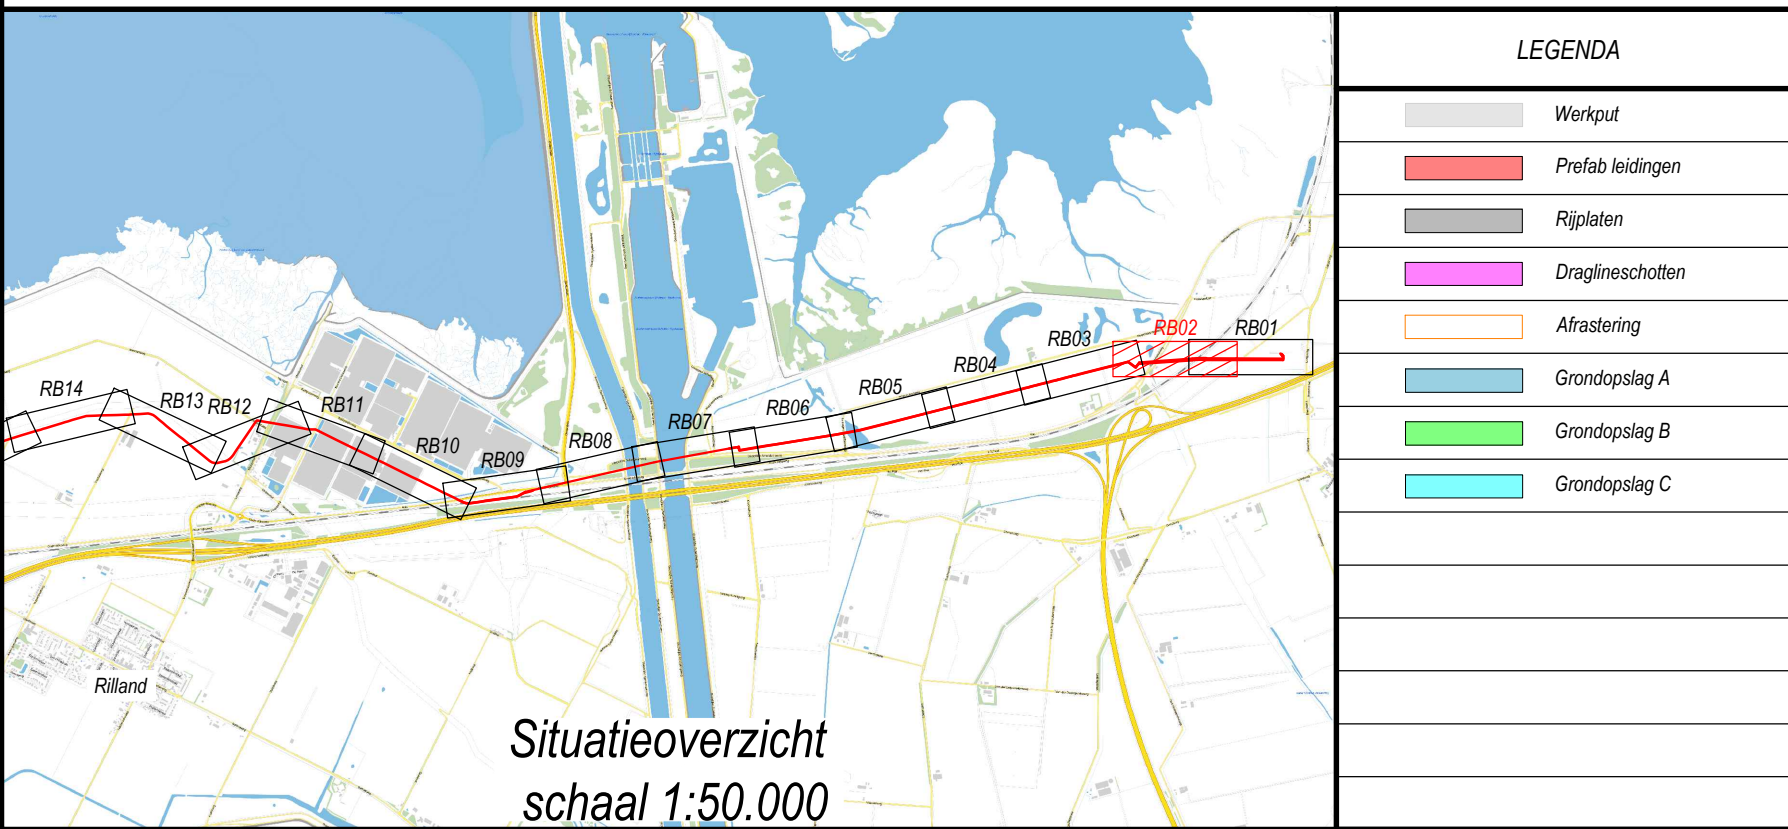
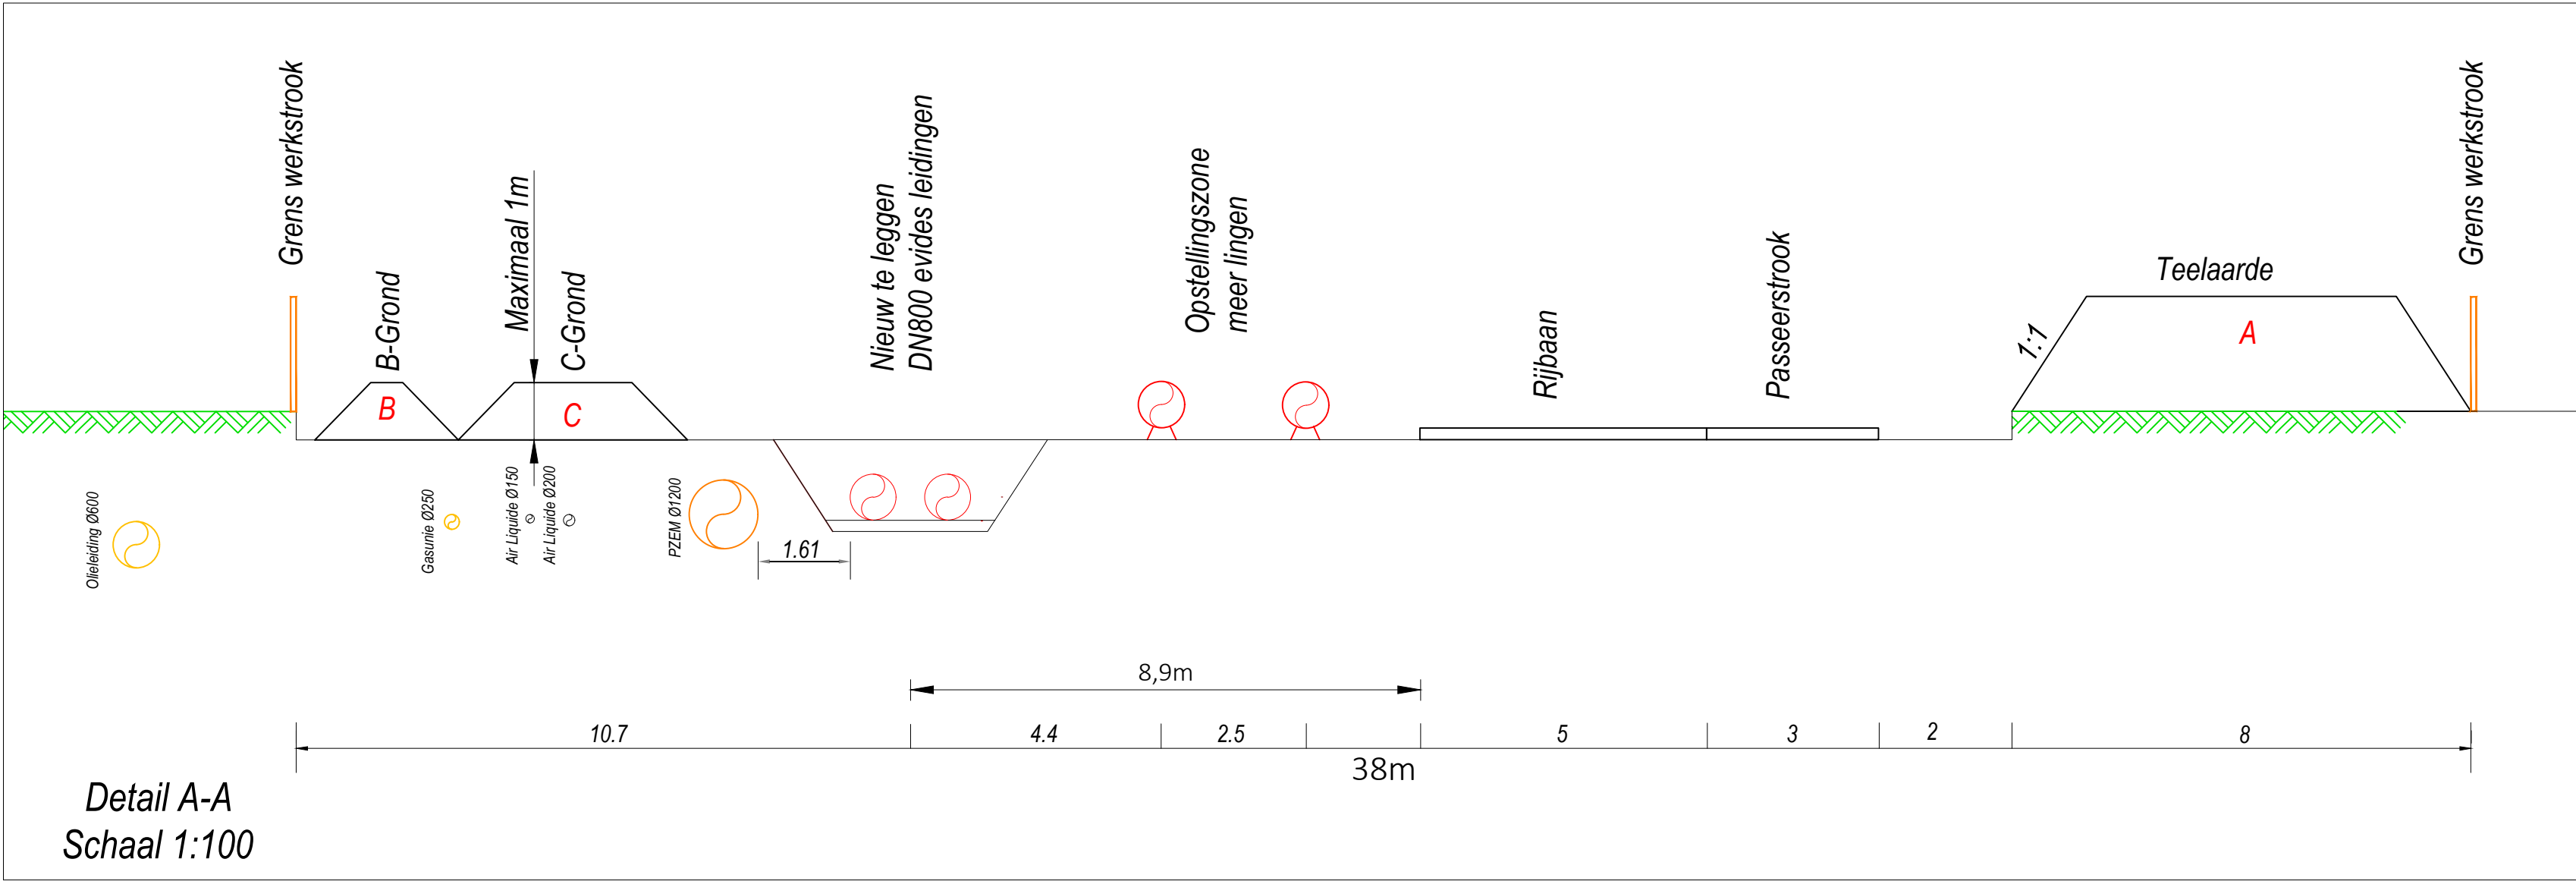
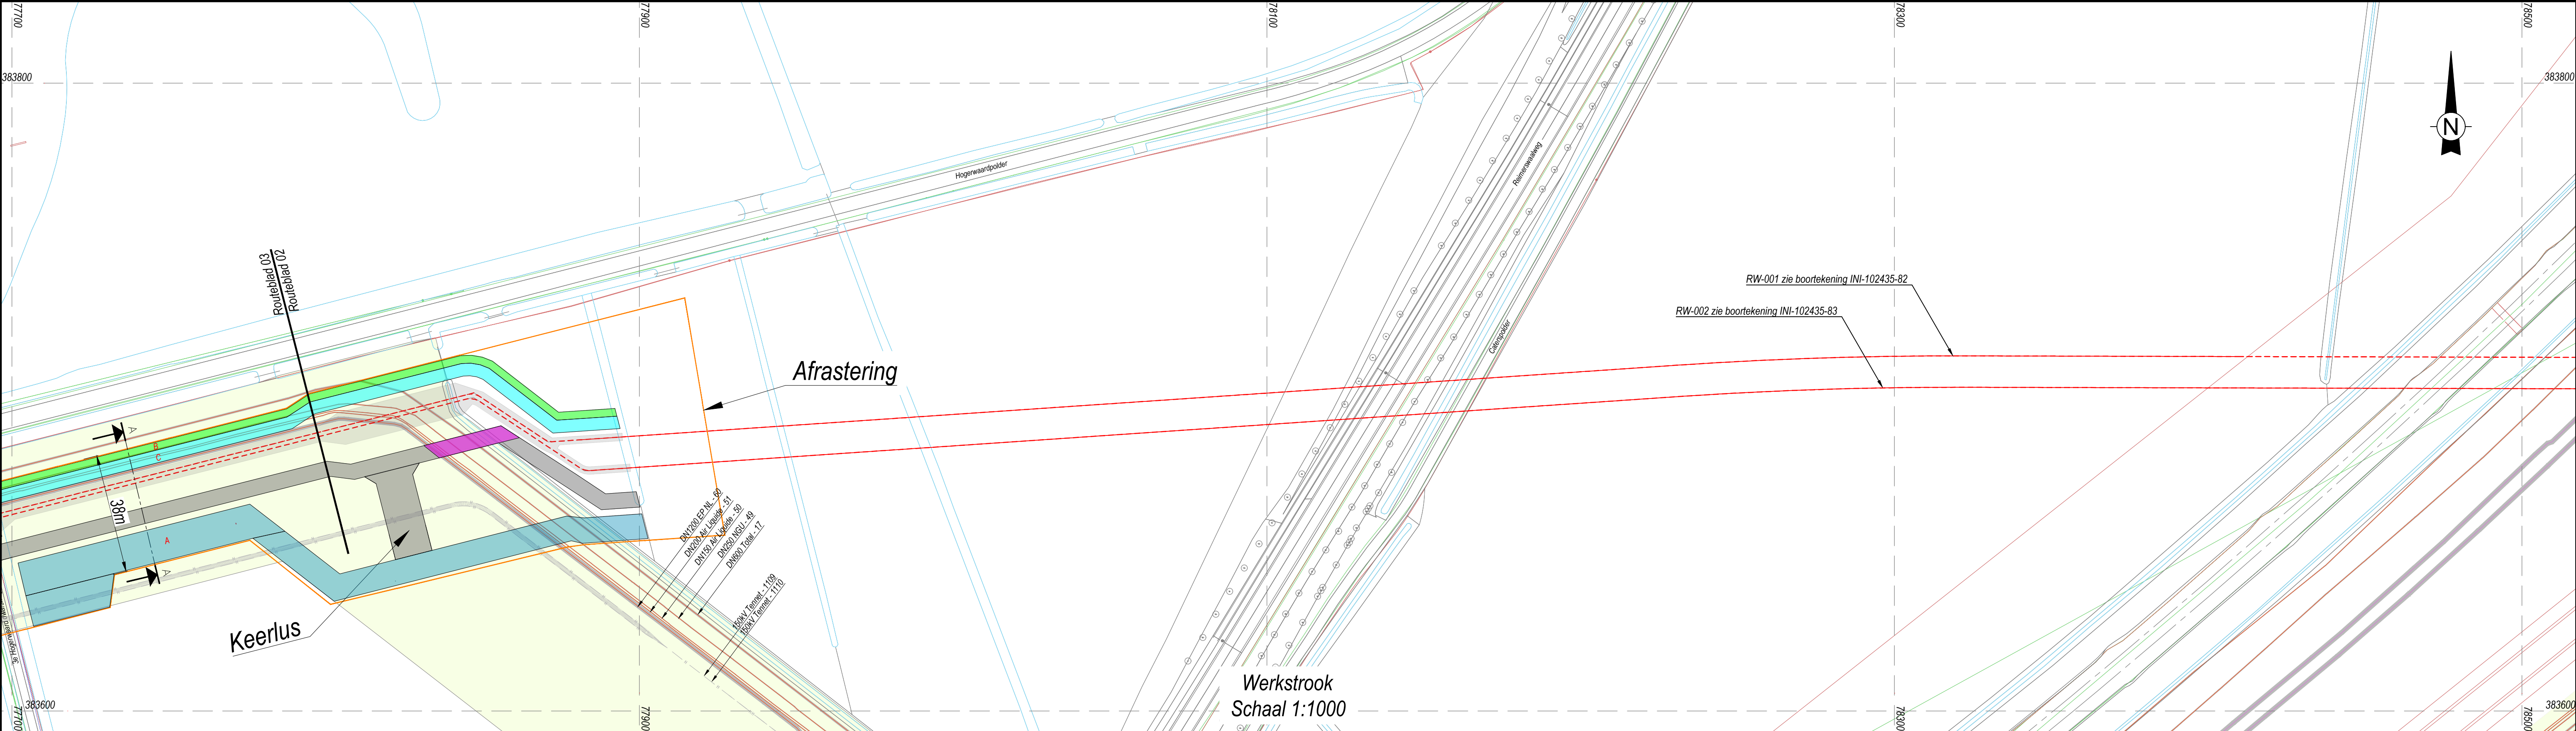


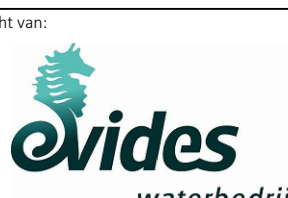

Datum:		Revisie	Get.	Gec.
D				
C	12-08-2026	Tweede uitgave	ADI	SHO
B	06-08-2026	Derde uitgave	ADI	SHO
A	29-07-2026	Tweede uitgave	ADI	MDO
O	14-07-2026	Eerste uitgave	ADI	MDO
Omschrijving: Werkstrooktekening RB02 - Aanleg transportleiding RW-001 / RW-002 Wranghe - Woensdrecht				
Opsteller:		In opdracht van:		
				
		Projectnaam: Denys TL Evides P1 Midden-Zeeland Perceel 1		
		Status: Pagina 1 van 1		
		Formaat: A1		
		Tekeningnummer: INI-102435 26.181-RE23088-W-RW-001-1		