
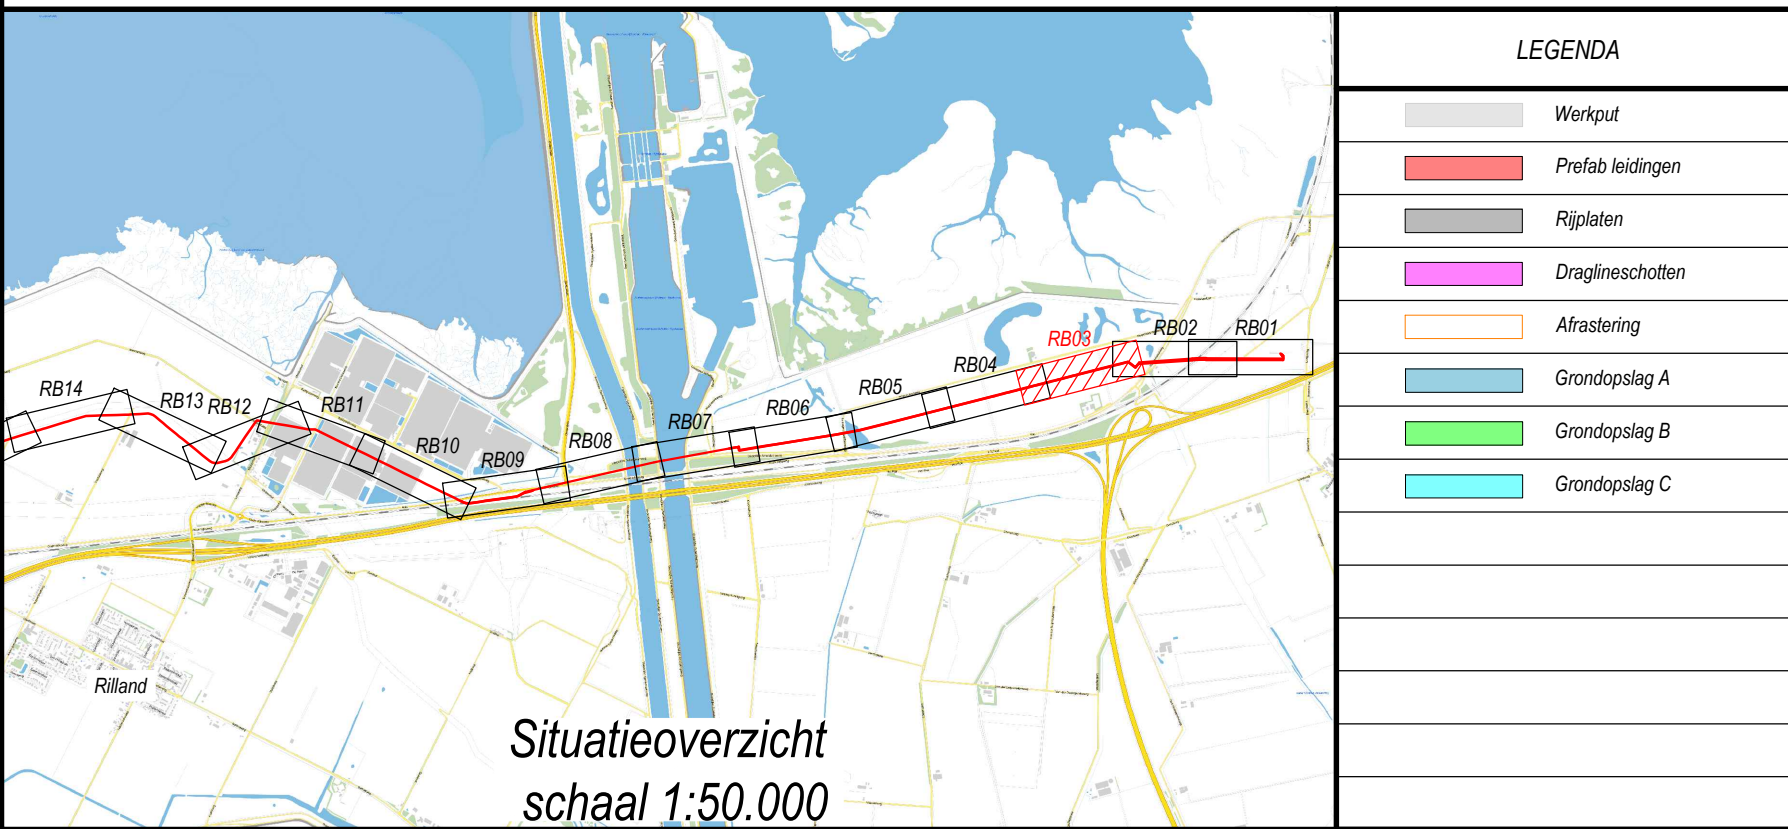
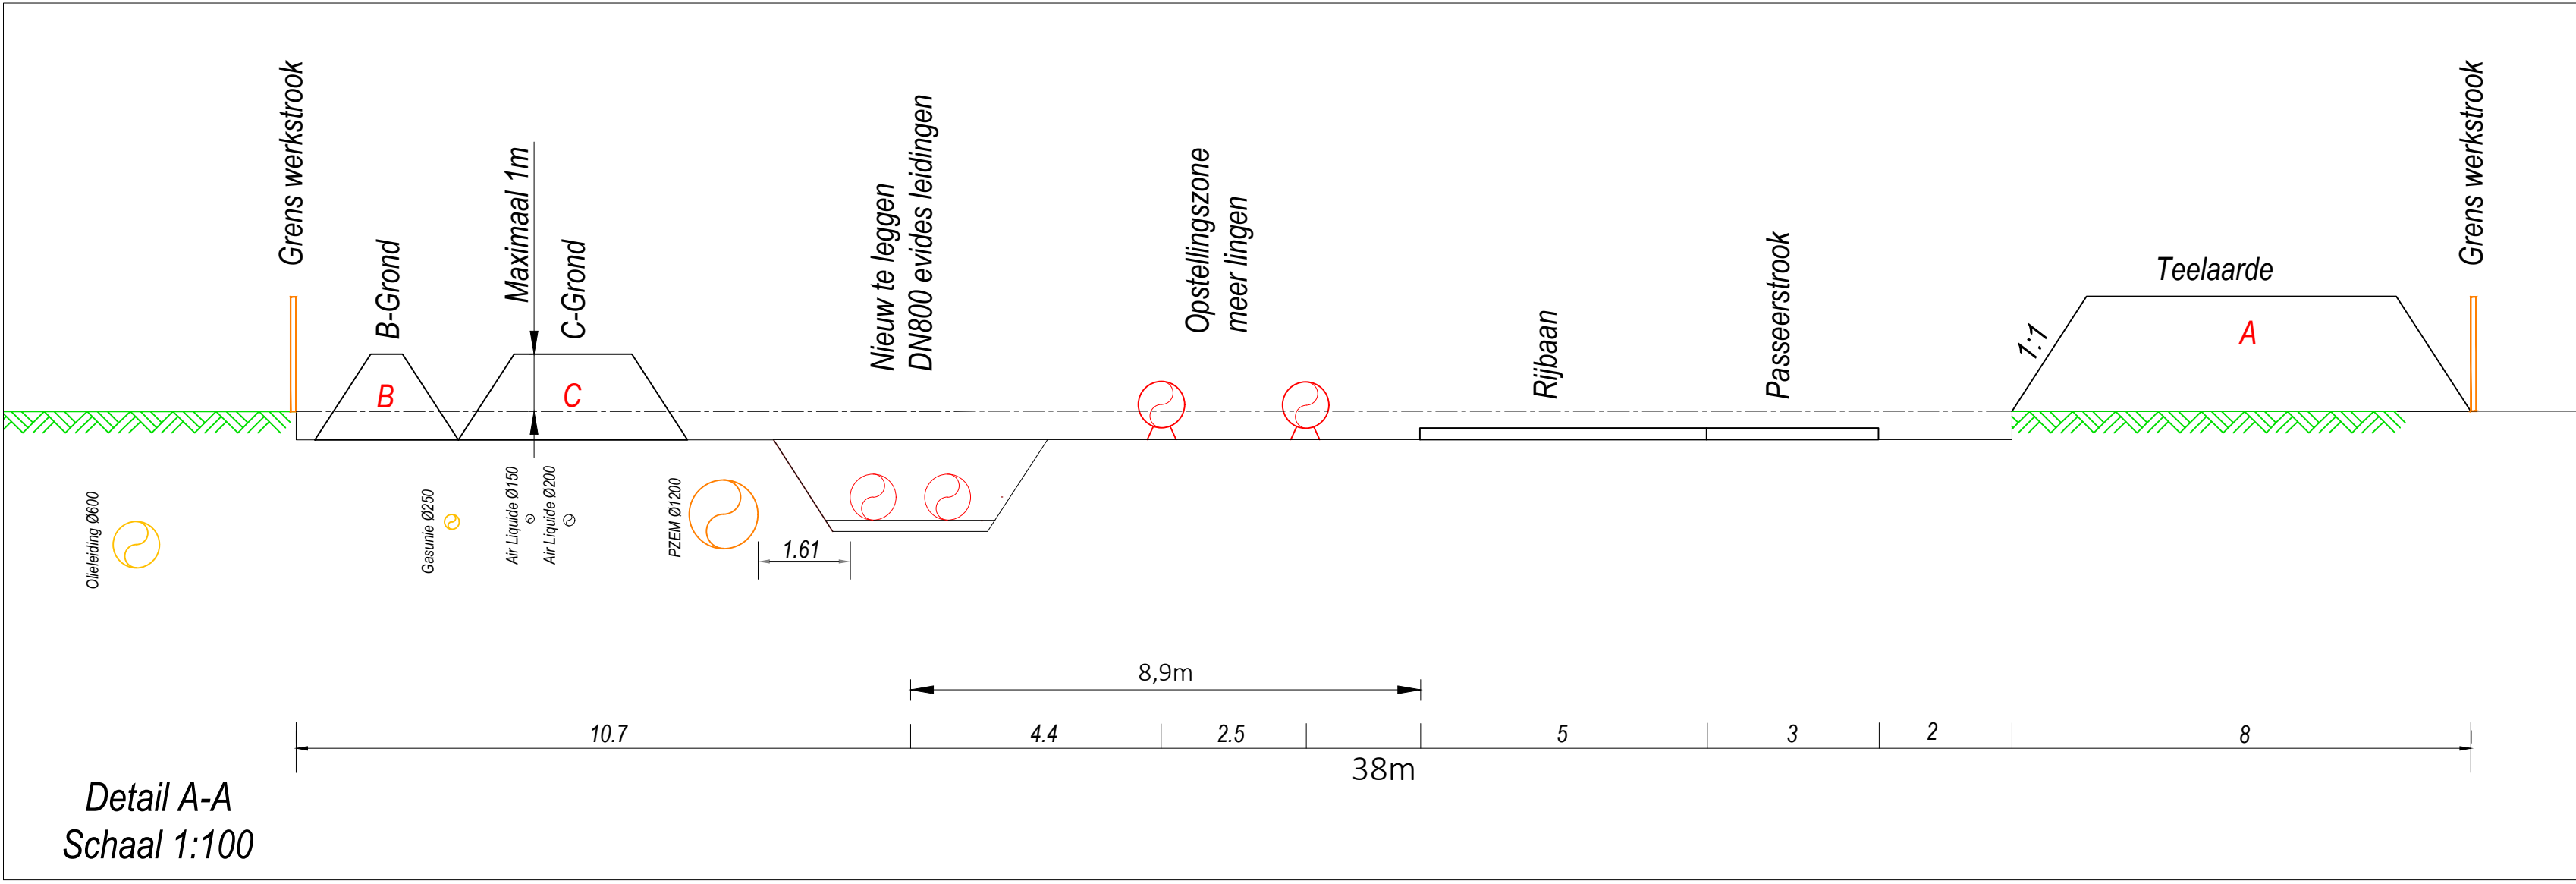


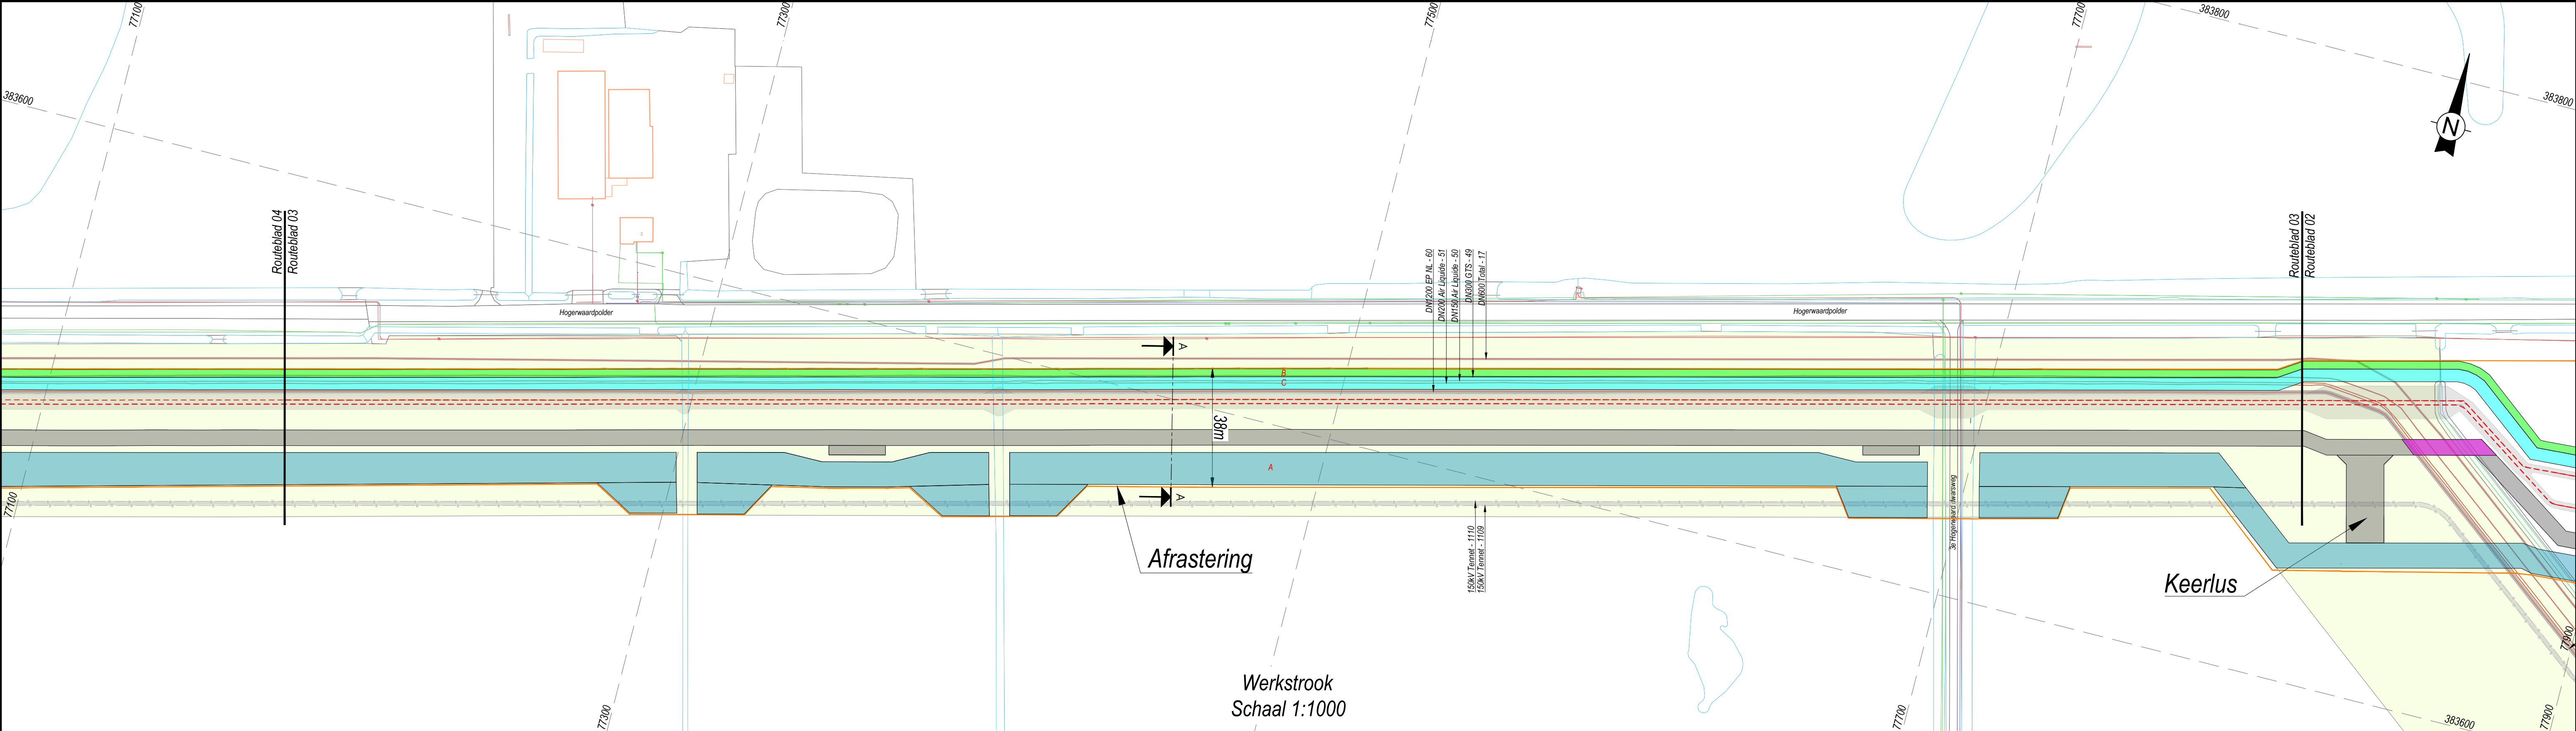

Datum:	Revisie	Get.	Gec.	
D				
C	12-08-2026	Derde uitgave	ADI	SHO
B	06-08-2026	Derde uitgave	ADI	SHO
A	29-07-2026	Tweede uitgave	ADI	MDO
O	14-07-2026	Eerste uitgave	ADI	MDO
Omschrijving: Werkstrooktekening RB03 - Aanleg transportleiding RW-001 / RW-002				
Wranghe - Woensdrecht				
Opsteller:		In opdracht van:		
				
Projectnaam:		Denys TL Evides P1 Midden-Zeeland Perceel 1		
Status:		Projectnummer: 26.181 - PR009644-0011		
Pagina 1 van 1		Tekeningnummer: INI-102435		
Formaat: A1		26.181-RE23088-W-RW-001-1		
Schaal: 1:1000				