
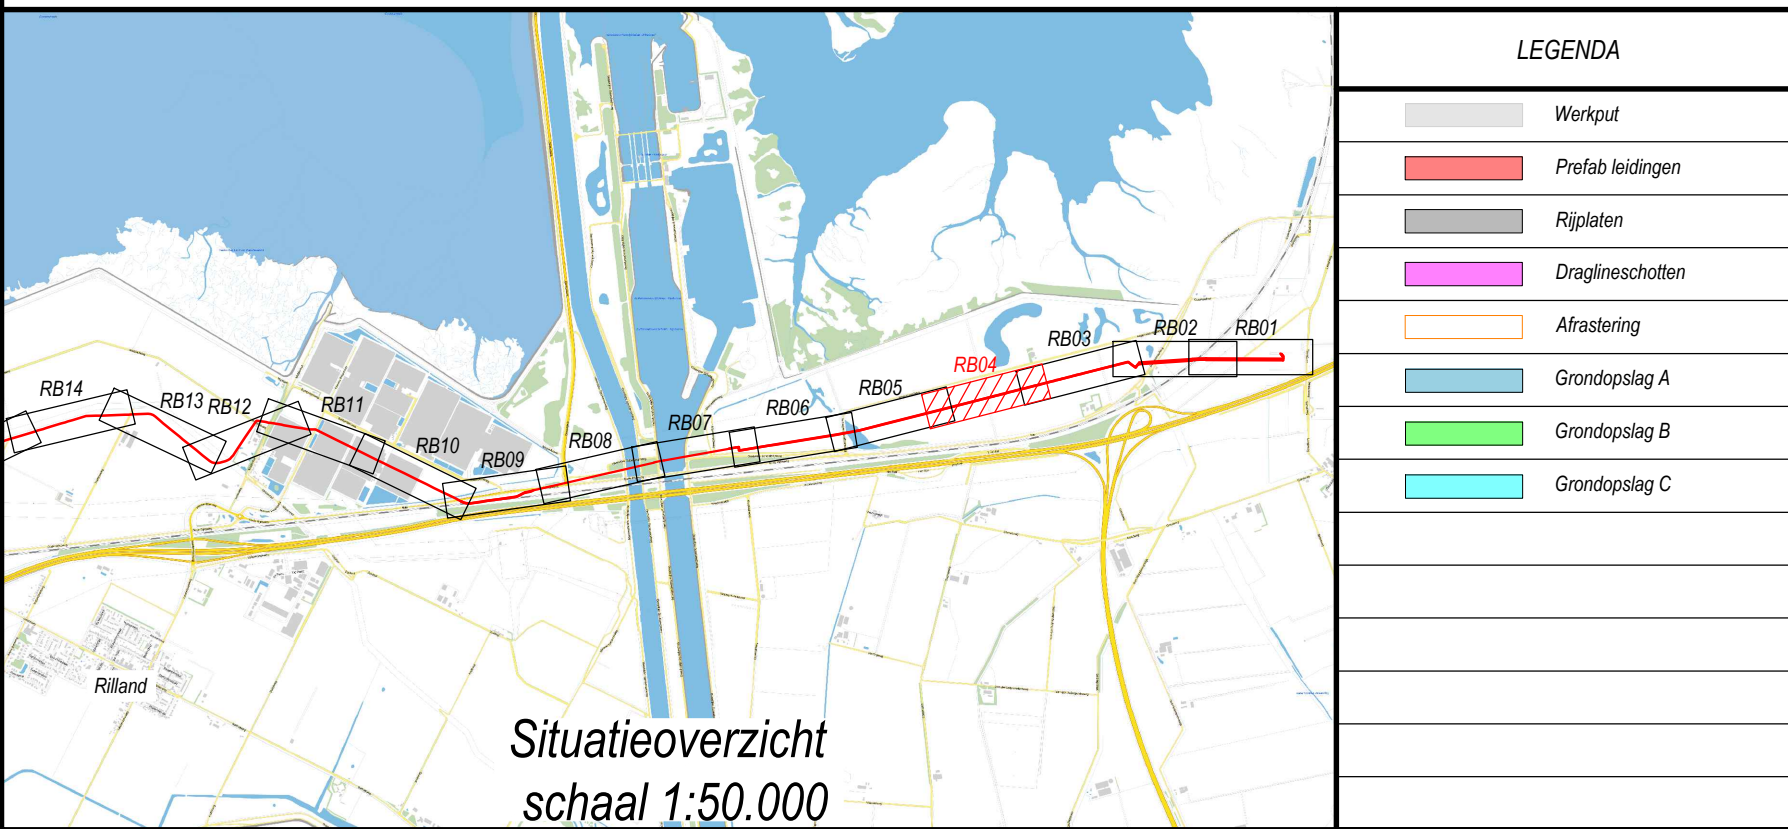
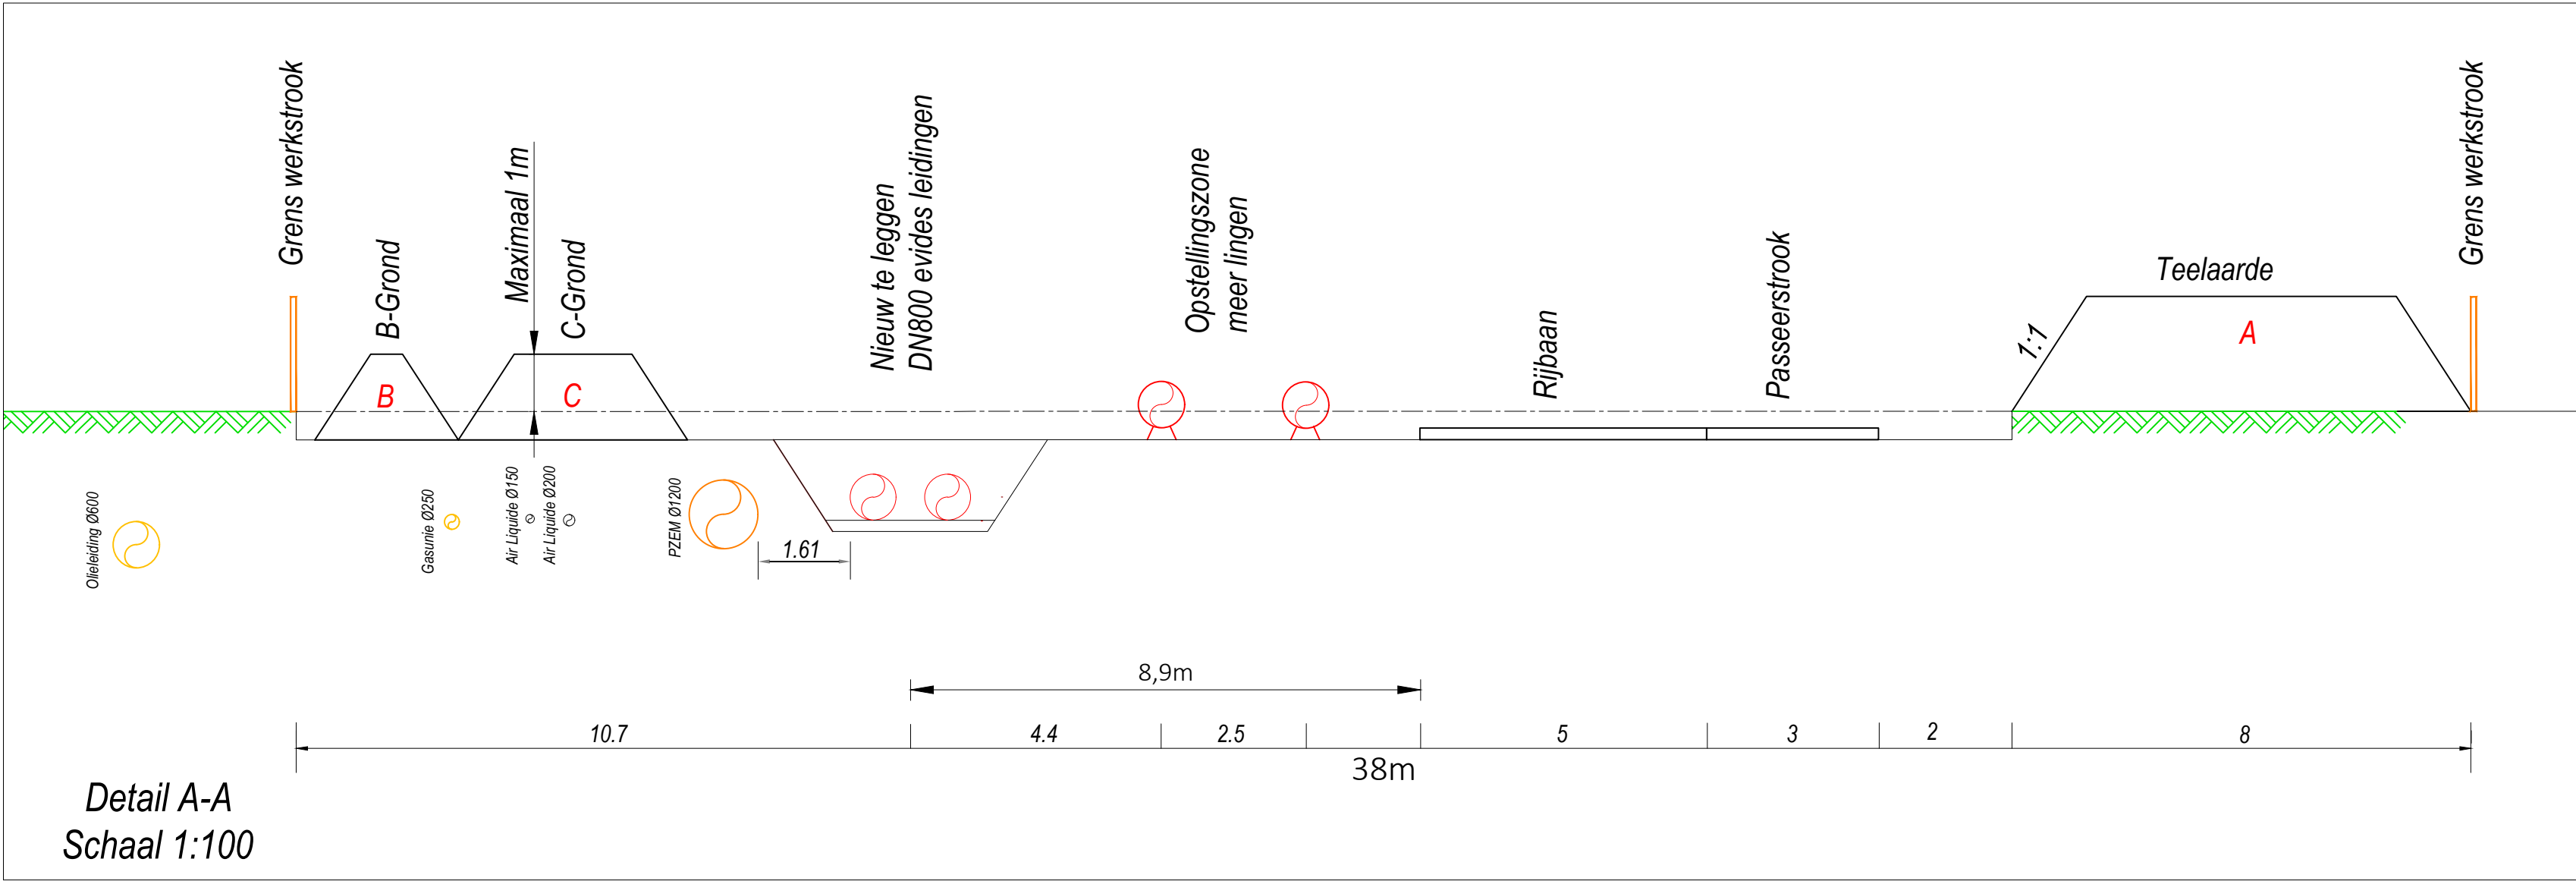


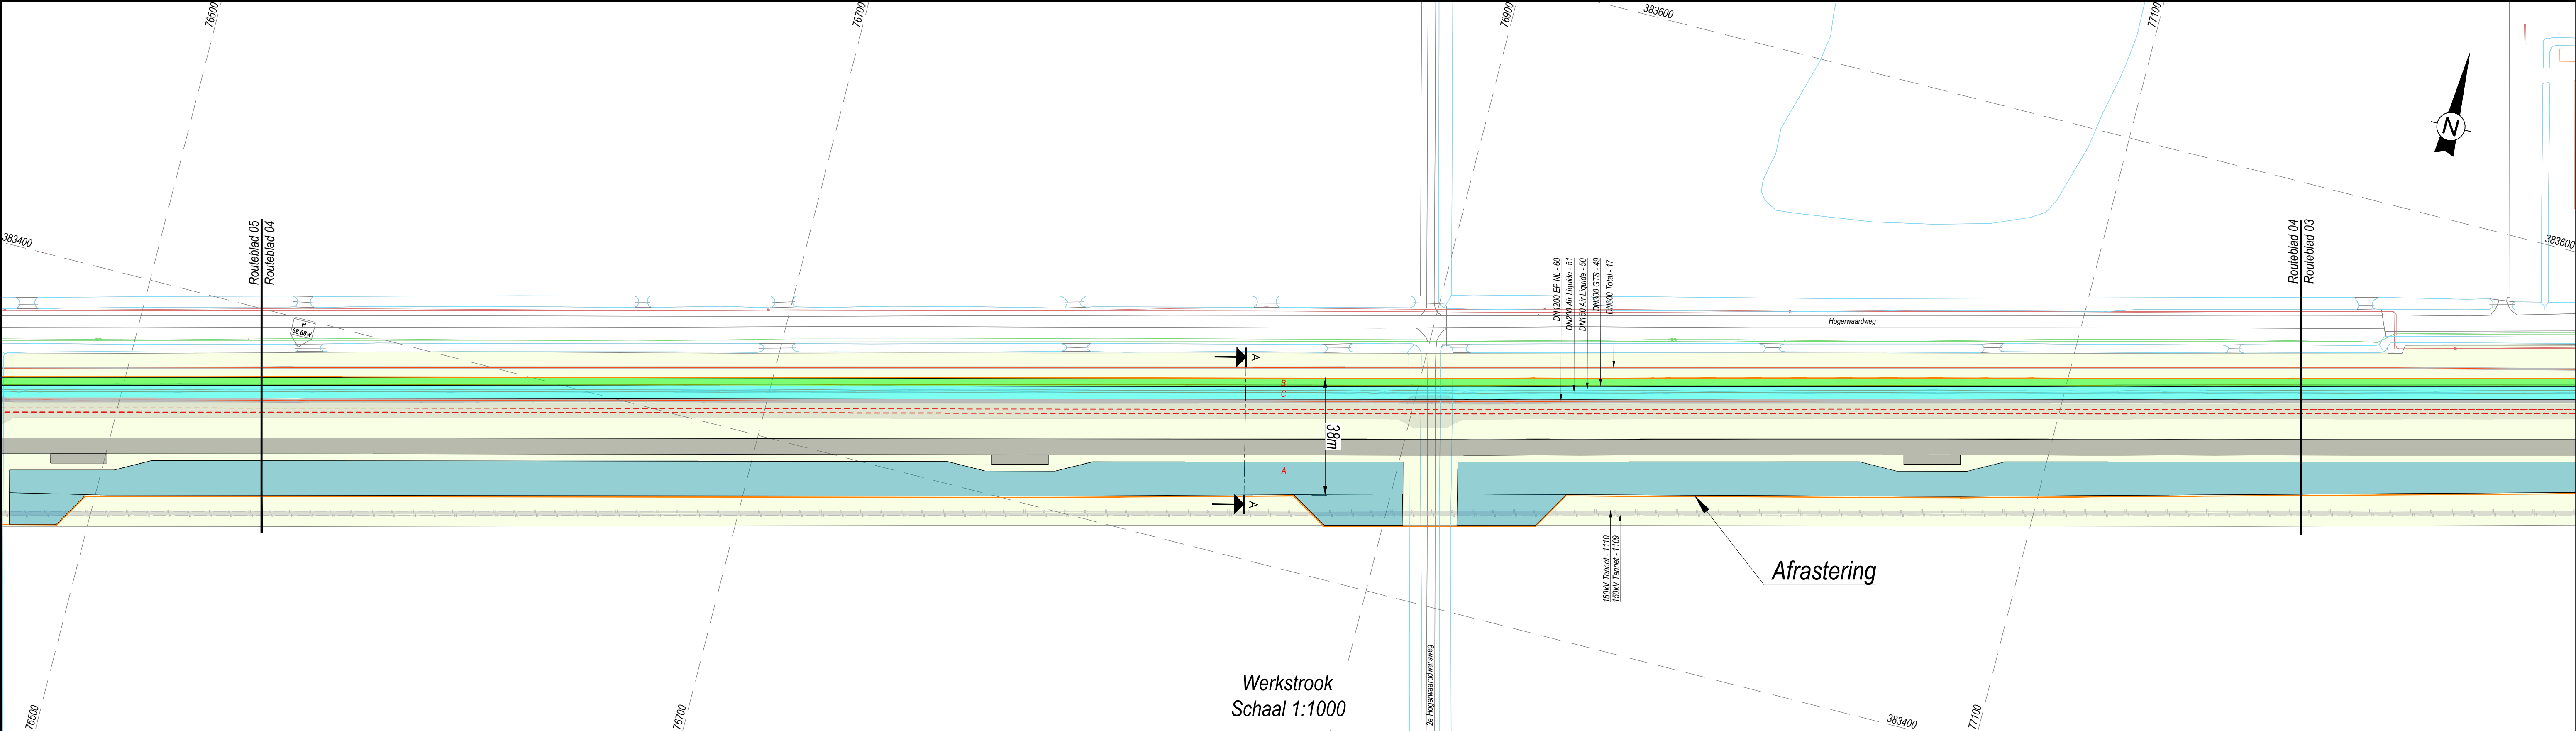

Datum:	Revisie	Get.	Gec.
D			
C	12-08-2026	Derde uitgave	ADI SHO
B	06-08-2026	Derde uitgave	ADI SHO
A	29-07-2026	Tweede uitgave	ADI MDO
O	14-07-2026	Eerste uitgave	ADI MDO

Omschrijving: Werkstrooktekening RB04 - Aanleg transportleiding RW-001 / RW-002
Wranghe - Woensdrecht

Opsteller:	In opdracht van:	Projectnaam: Denys TL Evides P1 Midden-Zeeland Perceel 1	
		Status: Pagina 1 van 1	Projectnummer: 26.181 - PR009644-0011
		Schaal: 1:1000	Formaat: A1
		Tekeningnummer: INI-102435	
		26.181-RE23088-W-RW-001-1	