


Lengteprofiel

schaal 1:500

26J006-3

Hoogte t.o.v. N.A.P.
Boringtype: Buis
Totale boorlengte: 112.99m

Afstand		0.00	3.00	3.15	3.30	11.10	
Werkelijk geboorde lengte (m)		0.00	3.15	3.28	3.41	11.08	
Hoogte maaiveld t.o.v. N.A.P. (m)		3.23	3.19	3.28	3.37	3.46	3.55	3.64	3.73	3.82	3.91	4.00	4.09	4.18	4.27	4.36	4.45	4.54	4.63	4.72	4.81	4.90	5.00	5.09	5.18	5.27	5.36	5.45	5.54	5.63	5.72	5.81	5.90	6.00	6.09	6.18	15.90	16.00	16.09	16.18	16.27	16.36	16.45	16.54	16.63	16.72	16.81	16.90	17.00	17.09	17.18	17.27	17.36	17.45	17.54	17.63	17.72	17.81	17.90	18.00	18.09	18.18	18.27	18.36	18.45	18.54	18.63	18.72	18.81	18.90	19.00	19.09	19.18	19.27	19.36	19.45	19.54	19.63	19.72	19.81	19.90	20.00	20.09	20.18	20.27	20.36	20.45	20.54	20.63	20.72	20.81	20.90	21.00	21.09	21.18	21.27	21.36	21.45	21.54	21.63	21.72	21.81	21.90	22.00	22.09	22.18	22.27	22.36	22.45	22.54	22.63	22.72	22.81	22.90	23.00	23.09	23.18	23.27	23.36	23.45	23.54	23.63	23.72	23.81	23.90	24.00	24.09	24.18	24.27	24.36	24.45	24.54	24.63	24.72	24.81	24.90	25.00	25.09	25.18	25.27	25.36	25.45	25.54	25.63	25.72	25.81	25.90	26.00	26.09	26.18	26.27	26.36	26.45	26.54	26.63	26.72	26.81	26.90	27.00	27.09	27.18	27.27	27.36	27.45	27.54	27.63	27.72	27.81	27.90	28.00	28.09	28.18	28.27	28.36	28.45	28.54	28.63	28.72	28.81	28.90	29.00	29.09	29.18	29.27	29.36	29.45	29.54	29.63	29.72	29.81	29.90	30.00	30.09	30.18	30.27	30.36	30.45	30.54	30.63	30.72	30.81	30.90	31.00	31.09	31.18	31.27	31.36	31.45	31.54	31.63	31.72	31.81	31.90	32.00	32.09	32.18	32.27	32.36	32.45	32.54	32.63	32.72	32.81	32.90	33.00	33.09	33.18	33.27	33.36	33.45	33.54	33.63	33.72	33.81	33.90	34.00	34.09	34.18	34.27	34.36	34.45	34.54	34.63	34.72	34.81	34.90	35.00	35.09	35.18	35.27	35.36	35.45	35.54	35.63	35.72	35.81	35.90	36.00	36.09	36.18	36.27	36.36	36.45	36.54	36.63	36.72	36.81	36.90	37.00	37.09	37.18	37.27	37.36	37.45	37.54	37.63	37.72	37.81	37.90	38.00	38.09	38.18	38.27	38.36	38.45	38.54	38.63	38.72	38.81	38.90	39.00	39.09	39.18	39.27	39.36	39.45	39.54	39.63	39.72	39.81	39.90	40.00	40.09	40.18	40.27	40.36	40.45	40.54	40.63	40.72	40.81	40.90	41.00	41.09	41.18	41.27	41.36	41.45	41.54	41.63	41.72	41.81	41.90	42.00	42.09	42.18	42.27	42.36	42.45	42.54	42.63	42.72	42.81	42.90	43.00	43.09	43.18	43.27	43.36	43.45	43.54	43.63	43.72	43.81	43.90	44.00	44.09	44.18	44.27	44.36	44.45	44.54	44.63	44.72	44.81	44.90	45.00	45.09	45.18	45.27	45.36	45.45	45.54	45.63	45.72	45.81	45.90	46.00	46.09	46.18	46.27	46.36	46.45	46.54	46.63	46.72	46.81	46.90	47.00	47.09	47.18	47.27	47.36	47.45	47.54	47.63	47.72	47.81	47.90	48.00	48.09	48.18	48.27	48.36	48.45	48.54	48.63	48.72	48.81	48.90	49.00	49.09	49.18	49.27	49.36	49.45	49.54	49.63	49.72	49.81	49.90	50.00	50.09	50.18	50.27	50.36	50.45	50.54	50.63	50.72	50.81	50.90	51.00	51.09	51.18	51.27	51.36	51.45	51.54	51.63	51.72	51.81	51.90	52.00	52.09	52.18	52.27	52.36	52.45	52.54	52.63	52.72	52.81	52.90	53.00	53.09	53.18	53.27	53.36	53.45	53.54	53.63	53.72	53.81	53.90	54.00	54.09	54.18	54.27	54.36	54.45	54.54	54.63	54.72	54.81	54.90	55.00	55.09	55.18	55.27	55.36	55.45	55.54	55.63	55.72	55.81	55.90	56.00	56.09	56.18	56.27	56.36	56.45	56.54	56.63	56.72	56.81	56.90	57.00	57.09	57.18	57.27	57.36	57.45	57.54	57.63	57.72	57.81	57.90	58.00	58.09	58.18	58.27	58.36	58.45	58.54	58.63	58.72	58.81	58.90	59.00	59.09	59.18	59.27	59.36	59.45	59.54	59.63	59.72	59.81	59.90	60.00	60.09	60.18	60.27	60.36	60.45	60.54	60.63	60.72	60.81	60.90	61.00	61.09	61.18	61.27	61.36	61.45	61.54	61.63	61.72	61.81	61.90	62.00	62.09	62.18	62.27	62.36	62.45	62.54	62.63	62.72	62.81	62.90	63.00	63.09	63.18	63.27	63.36	63.45	63.54	63.63	63.72	63.81	63.90	64.00	64.09	64.18	64.27	64.36	64.45	64.54	64.63	64.72	64.81	64.90	65.00	65.09	65.18	65.27	65.36	65.45	65.54	65.63	65.72	65.81	65.90	66.00	66.09	66.18	66.27	66.36	66.45	66.54	66.63	66.72	66.81	66.90	67.00	67.09	67.18	67.27	67.36	67.45	67.54	67.63	67.72	67.81	67.90	68.00	68.09	68.18	68.27	68.36	68.45	68.54	68.63	68.72	68.81	68.90	69.00	69.09	69.18	69.27	69.36	69.45	69.54	69.63	69.72	69.81	69.90	70.00	70.09	70.18	70.27	70.36	70.45	70.54	70.63	70.72	70.81	70.90	71.00	71.09	71.18	71.27	71.36	71.45	71.54	71.63	71.72	71.81	71.90	72.00	72.09	72.18	72.27	72.36	72.45	72.54	72.63	72.72	72.81	72.90	73.00	73.09	73.18	73.27	73.36	73.45	73.54	73.63	73.72	73.81	73.90	74.00	74.09	74.18	74.27	74.36	74.45	74.54	74.63	74.72	74.81	74.90	75.00	75.09	75.18	75.27	75.36	75.45	75.54	75.63	75.72	75.81	75.90	76.00	76.09	76.18	76.27	76.36	76.45	76.54	76.63	76.72	76.81	76.90	77.00	77.09	77.18	77.27	77.36	77.45	77.54	77.63	77.72	77.81	77.90	78.00	78.09	78.18	78.27	78.36	78.45	78.54	78.63	78.72	78.81	78.90	79.00	79.09	79.18	79.27	79.36	79.45	79.54	79.63	79.72	79.81	79.90	80.00	80.09	80.18	80.27	80.36	80.45	80.54	80.63	80.72	80.81	80.90	81.00	81.09	81.18	81.27	81.36	81.45	81.54	81.63	81.72	81.81	81.90	82.00	82.09	82.18	82.27	82.36	82.45	82.54	82.63	82.72	82.81	82.90	83.00	83.09	83.18	83.27	83.36	83.45	83.54	83.63	83.72	83.81	83.90	84.00	84.09	84.18	84.27	84.36	84.45	84.54	84.63	84.72	84.81	84.90	85.00	85.09	85.18	85.27	85.36	85.45	85.54	85.63	85.72	85.81	85.90	86.00	86.09	86.18	86.27	86.36	86.45	86.54	86.63	86.72	86.81	86.90	87.00	87.09	87.18	87.27	87.36	87.45	87.54	87.63	87.72	87.81	87.90	88.00	88.09	88.18	88.27	88.36	88.45	88.54	88.63	88.72	88.81	88.90	89.00	89.09	89.18	89.27	89.36	89.45	89.54	89.63	89.72	89.81	89.90	90.00	90.09	90.18	90.27	90.36	90.45	90.54	90.63	90.72	90.81	90.90	91.00	91.09	91.18	91.27	91.36	91.45	91.54	91.63	91.72	91.81	91.90	92.00	92.09	92.18	92.27	92.36	92.45	92.54	92.63	92.72	92.81	92.90	93.00	93.09	93.18	93.27	93.36	93.45	93.54	93.63	93.72	93.81	93.90	94.00	94.09	94.18	94.27	94.36	94.45	94.54	94.63	94.72	94.81	94.90	95.00	95.09	95.18	95.27	95.36	95.45	95.54	95.63	95.72	95.81	95.90	96.00	96.09	96.18	96.27	96.36	96.45	96.54	96.63	96.72	96.81	96.90	97.00	97.09	97.18	97.27	97.36	97.45	97.54	97.63	97.72	97.81	97.90	98.00	98.09	98.18	98.27	98.36	98.45	98.54	98.63	98.72	98.81	98.90	99.00	99.09	99.18	99.27	99.36	99.45	99.54	99.63	99.72	99.81	99.90	100.00	100.09	100.18	100.27	100.36	100.45	100.54	100.63	100.72	100.81	100.90	101.00	101.09	101.18	101.27	101.36	101.45	101.54	101.63	101.72	101.81	101.90	102.00	102.09	102.18	102.27	102.36	102.45	102.54	102.63	102.72	102.81	102.90	103.00	103.09	103.18	103.27	103.36	103.45	103.54	103.63	103.72	103.81	103.90	104.00	104.09	104.18	104.27	104.36	104.45	104.54	104.63	104.72	104.81	104.90	105.00	105.09	105.18

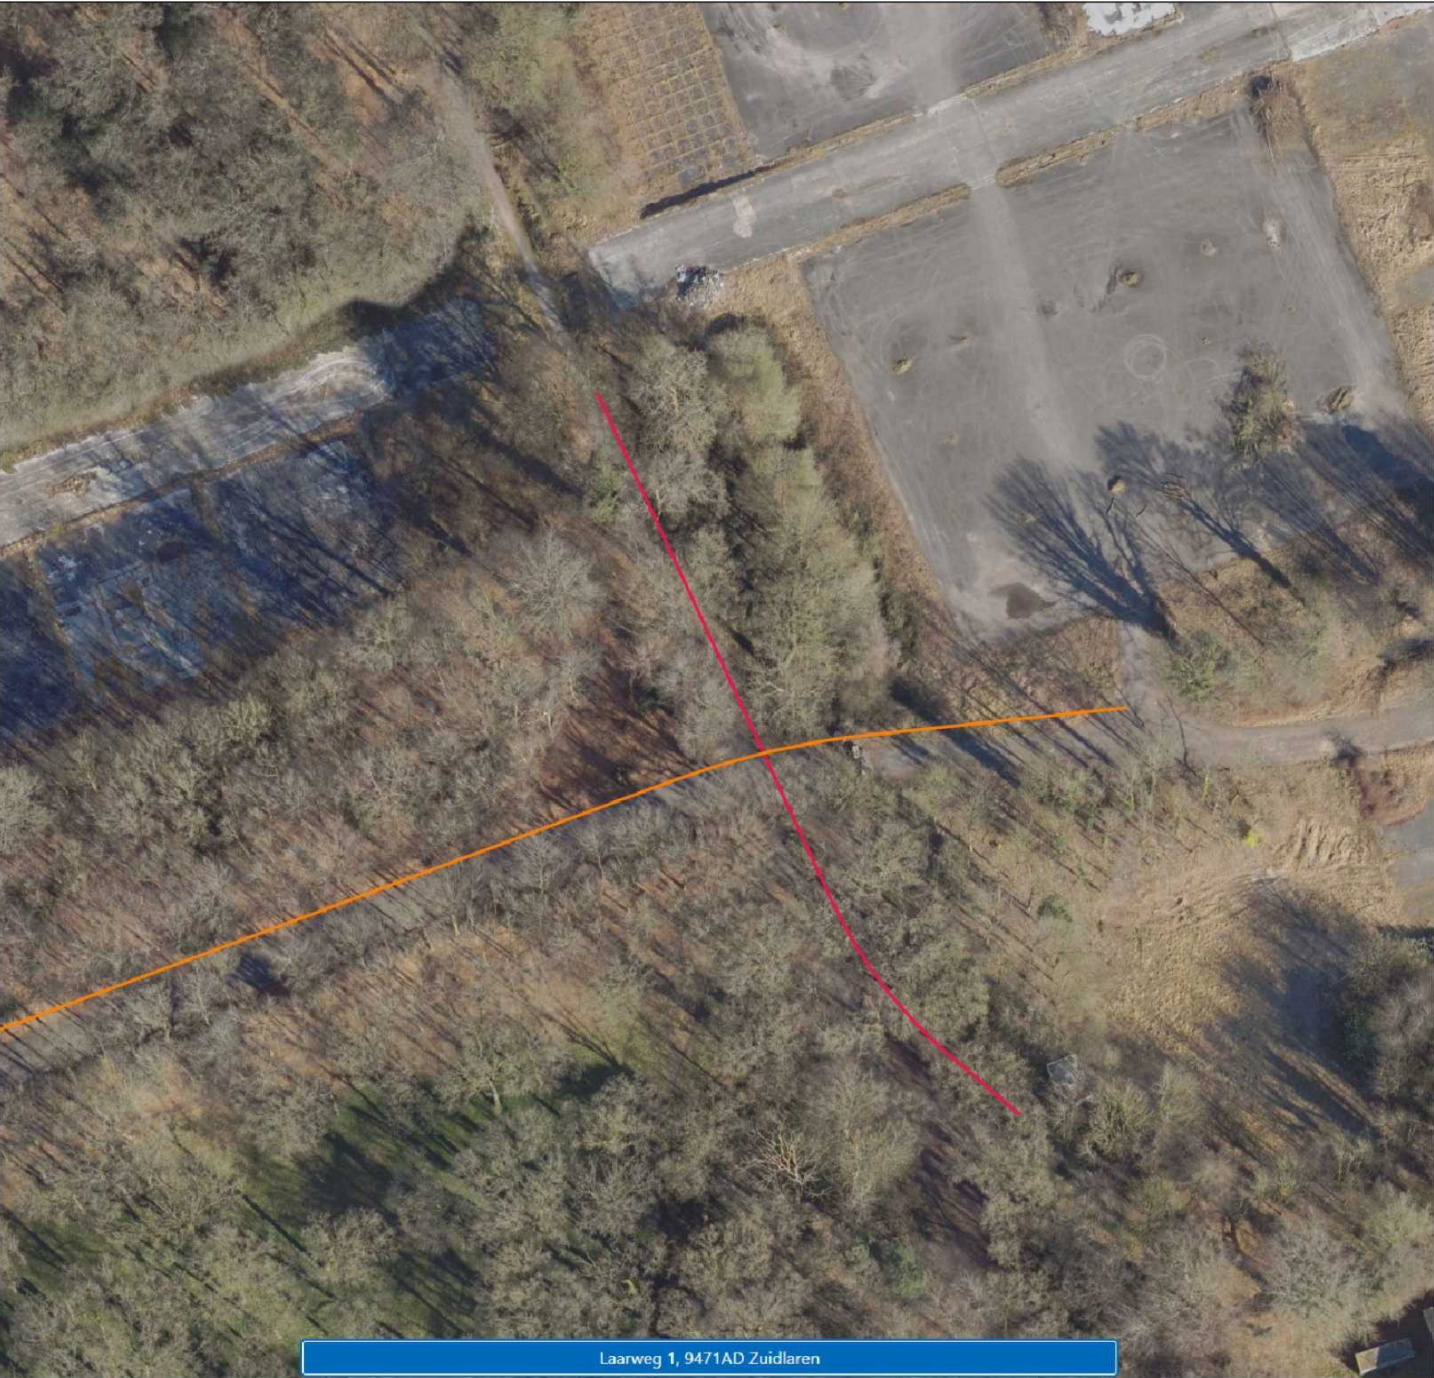


Tangentpunten lijst			
Naam	X	Y	Z (N.A.P.)
Intrade	242486.94	568127.13	3.23
TV1	242483.06	568131.32	1.31
TH1	242473.19	568142.00	-1.98
TV2	242465.81	568151.10	-2.79
TH2	242457.55	568165.39	-2.79
TV3	242442.26	568198.53	-2.79
TV4	242434.50	568215.37	0.15
Uittrade	242431.15	568222.63	2.74

- Geprojecteerde kabels en leidingen zijn afkomstig uit KLIC/Oriëntatie melding(en) 26O0011903.
Ligging van de kabels en leidingen zijn indicatief weergegeven en kunnen mogelijk incompleet zijn. Aan deze gegevens kunnen geen rechten worden ontleend. De grondroerder is ten alle tijden verantwoordelijk voor eventuele schade aan kabels en leidingen.

- De digitale ondergrond is verkregen via BGT en is op basis van RD-stelsel.

- Bestaande kabels en leidingen bij kop- en ontvangstat zorgvuldig vrijgraven

Legenda KLIC:		Detail ruimer 1:10	
Gasleiding lage druk		REV. NR	OMSCHRIJVING
Gasleiding hoge druk			DATUM
Gasunie			
Data/Telecom			
Laagspanning/Openbare verlichting			
Middenspanning			
Hoogspanning			
Waterleiding			
Riolering vrijverval			
Riolering onder druk			
Overig/Duiker			
MEETSISTEEM		2	Toevoegen grout tbv waterbesch gebied
OPDRACHTGEVER		1	Ontwerp
Baas_Verkley			
PROJECTNUMMER			
VERGUNNINGHOUDER			
Enexis			
TEKENAAR			
PROJECTLEIDER			
TEKENINGNUMMER			
26J006-3-O-3			
SCHAAL 1:500			
FORMAAT A2			
BLAD IN BLADEN 1 in 1			
GECONTROLEERD			
G.Pruis			
STATUS			
Ontwerp			
PROJECTOMSCHRIJVING			
Laarweg 1, Zuidlaren			
Gestuurde boring, 1xØ110 PE100 SDR11			
Discipline: Data			
GECONTROLEERD			
G.Pruis			
VERSIE			
2			
DATUM			
11-6-2026			
CURIELAAN 4			
9207 HB DRACHTEN			
tel. 0512-582900			
mail. @verkley.nl			

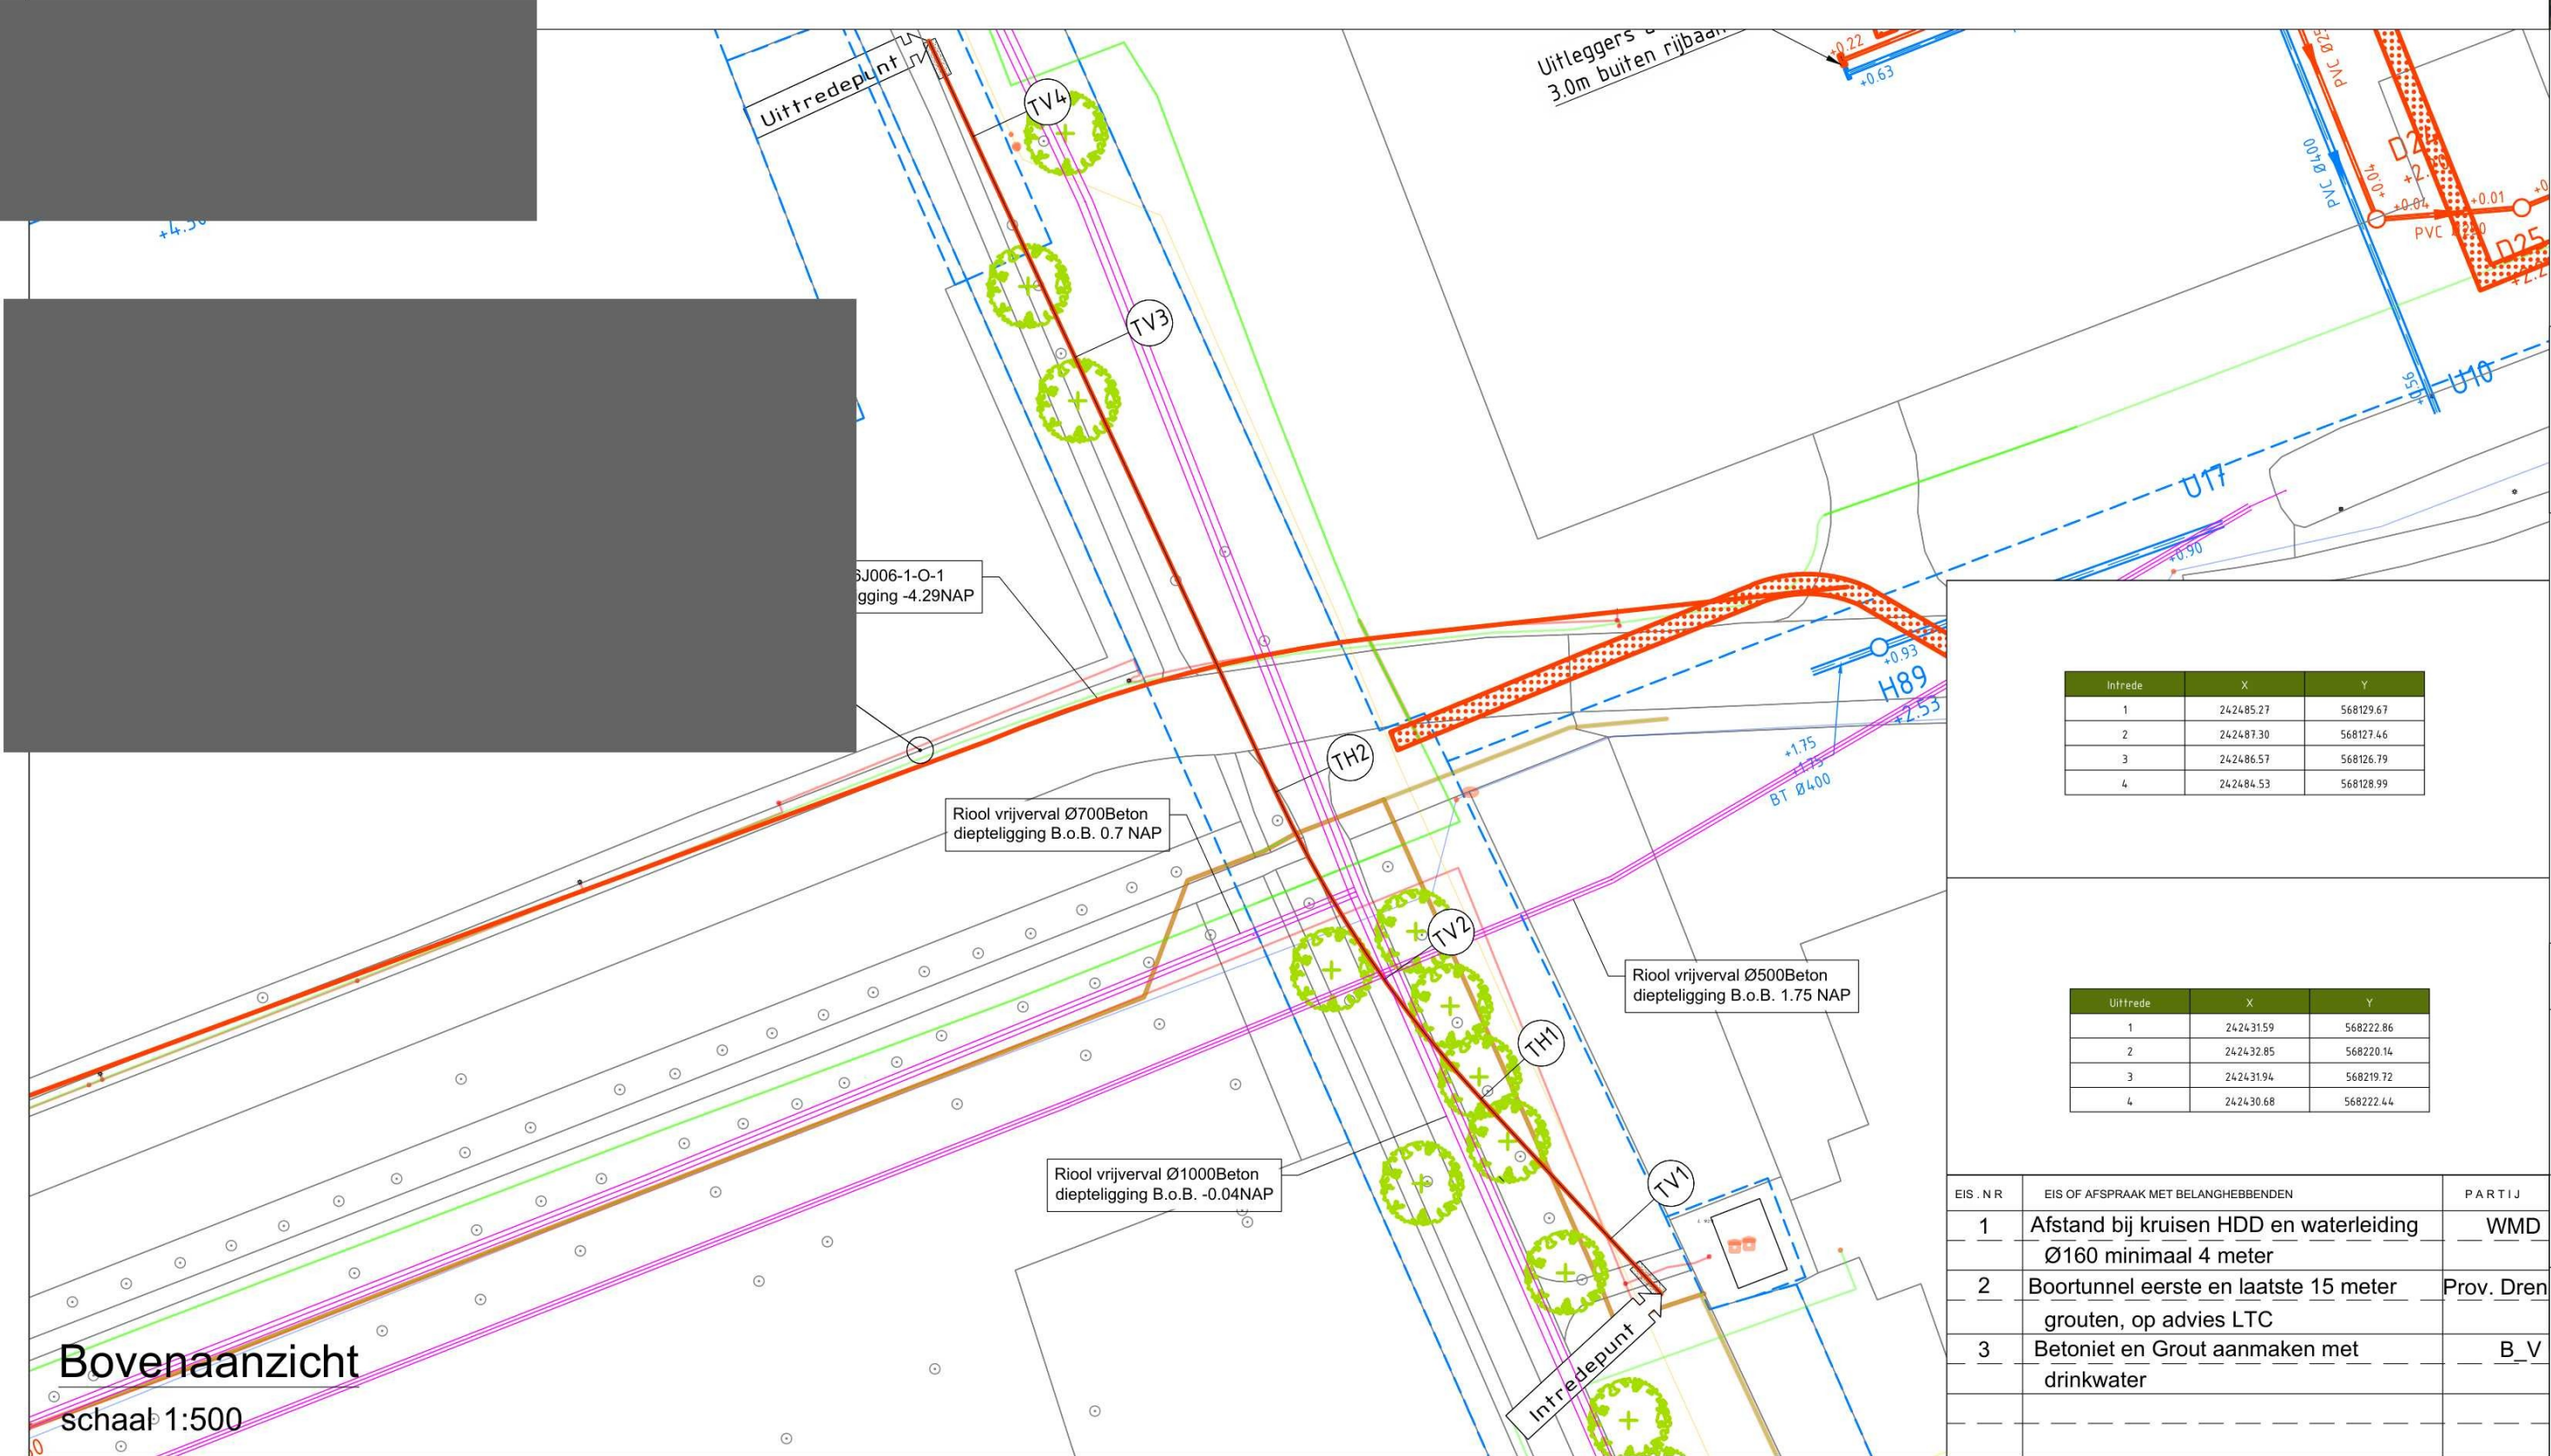

Bovenaanzicht

schaal 1:500