Vos Logistics

Hal F

Hal G

Hal H

Hal F:
Opslag reed diffusers
(Ethanol) klasse 3

ADR-compartiment
Klasse 5.1, 8, 9
Max. 10,000 KG

ADR

ADR Container
12 EU pallets
waaronder
Klasse 2 Actieve
stof <50 L.

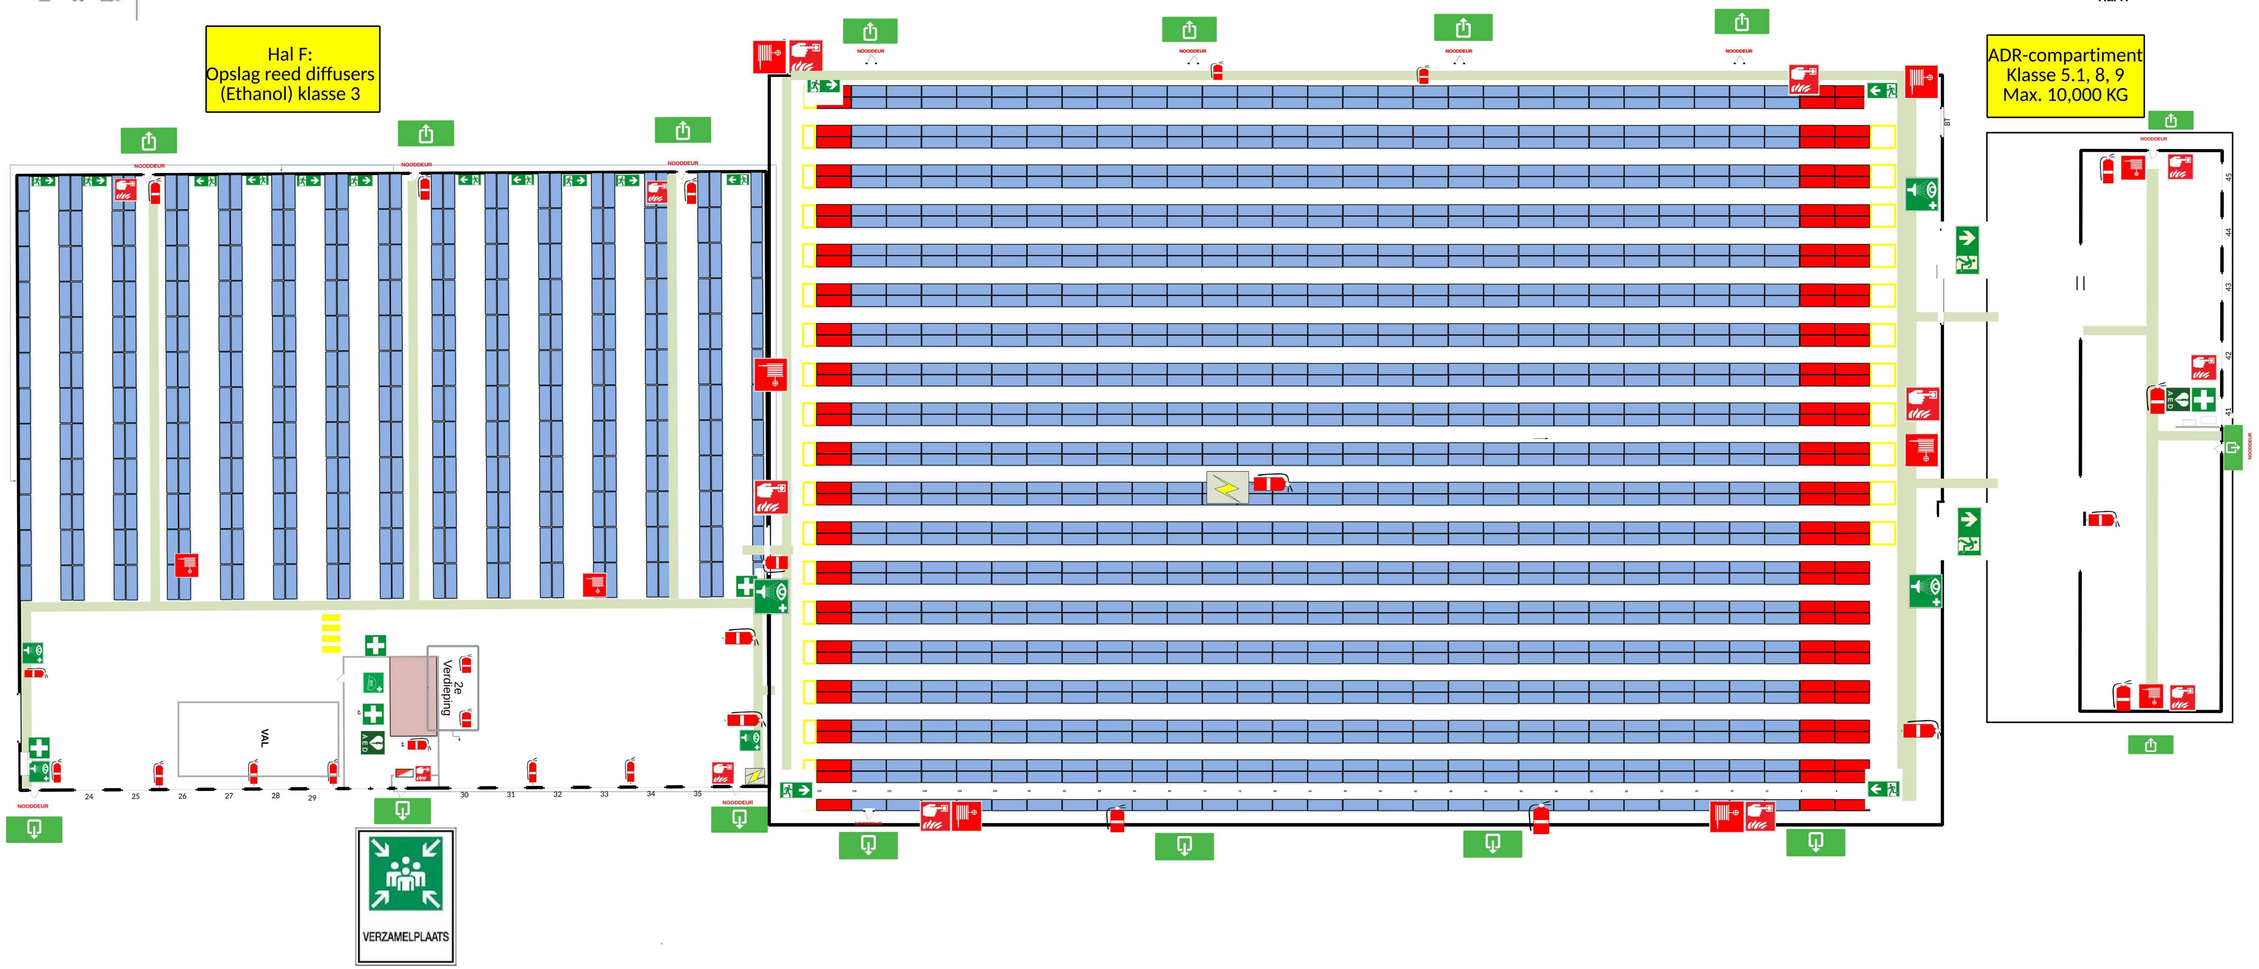

= U bevindt zich hier

Legenda

- Nooduitgang
- Oogdouche
- Verbandtrommel
- BHV-er aanwezig
- Defribillator
- Verzamelplaats
- Brandblusser
- Brandslang
- Brandmelder
- Vluchtroute
- Stoppenkast
- Brandmeldpaneel