


F 1362

RENVOCI
VERKLARING POMP-TANK:
LNGT LNG tank bovengronds
LNG Afgiftestang LNG
Truck-EV Afgiftestang Elektrische vrachtwagens
Bestelbus-EV Afgiftestang Elektrische bestelbussen

VERKLARING KABELS & LEIDINGEN:
- - - - - leiding
- - - - - leiding

VERKLARING WATERAFVOER:
hwa Hemelwaterafvoer
sk Straatkolk
lk Trottoirkolk
- - - - - HDPE leidingwerk
- - - - - HWA PVC leidingwerk
- - - - - VWA PVC leidingwerk

VERKLARING TERREINRICHTING:
ab Aanrijdbeveiliging
bak Betonkinkerkeien
cam Camera
DIT Geïntegreerde betaalautomaat
k Luftelektem
lm Luchtmast
ns Noodstop
pfl Ploedertusscher
TR Techniekruimte
① Pompsnummering
- - - - - Erfgrens
- - - - - Inrichtingsgrens

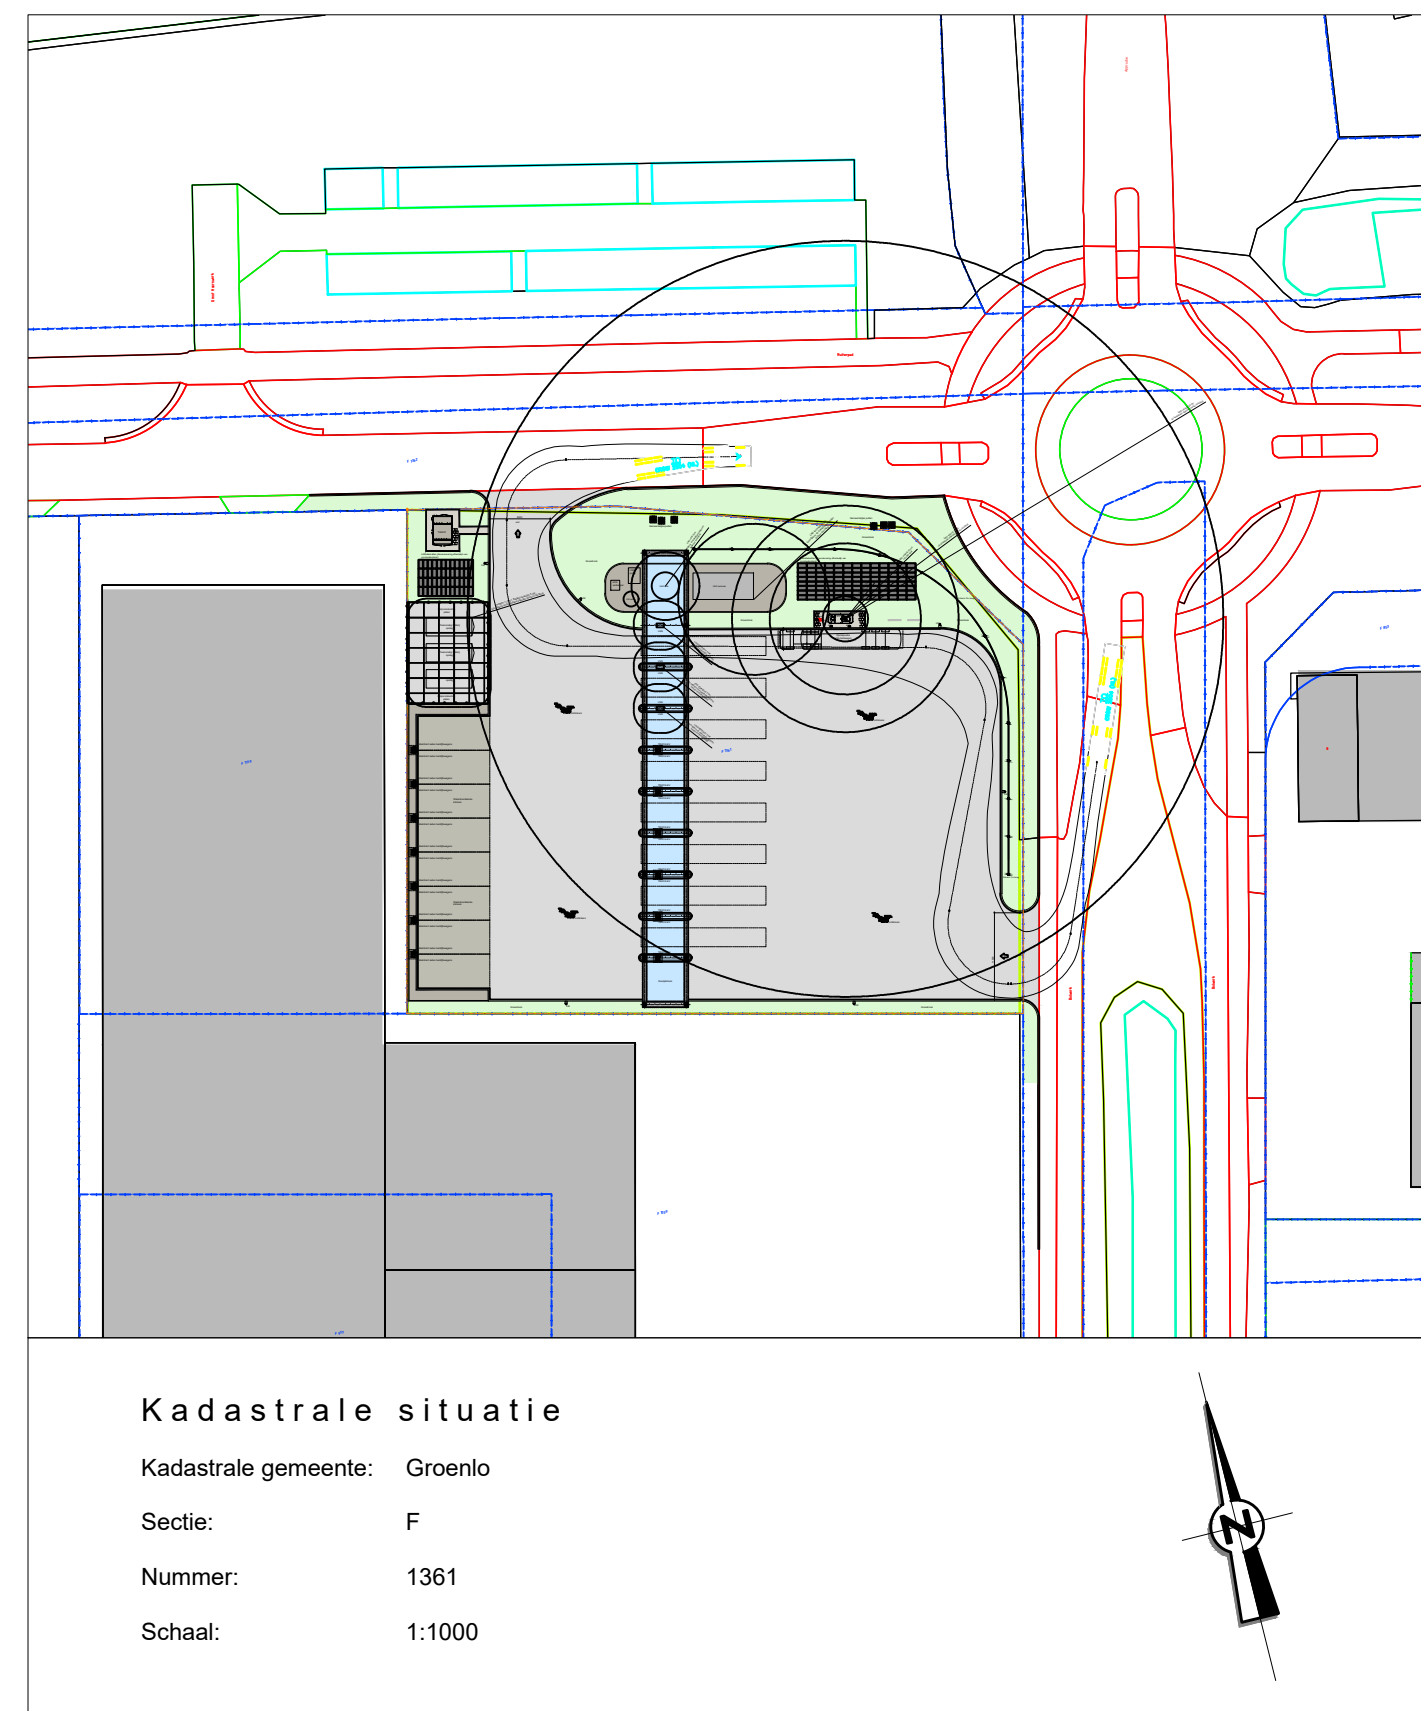

VERGUNNING

Datum wijziging D	
Datum wijziging C	
Datum wijziging B	
Datum wijziging A	17-02-2025 Wijziging positie transformatorcabine

Project: Nieuwbouw LNG-station en EV-Laadplein Bolwerk te Groenlo	Getekend : Datum : 14-11-2024 Afdeling : CTP Project : Project :
---	--

Werknummer: PR24000384	Blad: VO-B101	Kleine Fluttersweg 253 Postbus 525 7300 AM APELDOORN Tel.: 055 - 5781350 Fax: 055 - 5781351
Formaat: A0	Schaal: 1:100	

