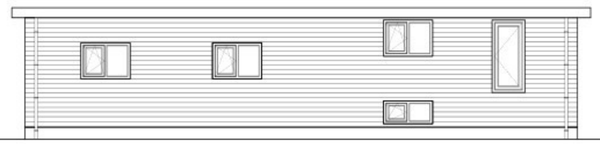

VOORGEVEL - WALKANT

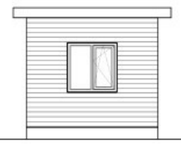

LINKER ZIJGEVEL

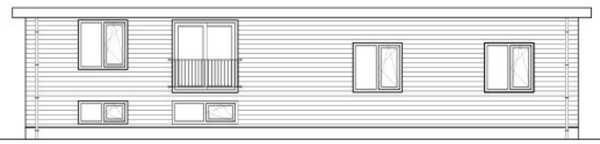

ACHTERGEVEL - WATERKANT

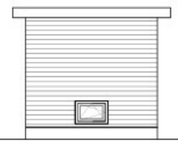

RECHTER ZIJGEVEL

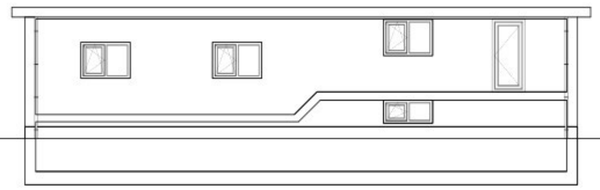

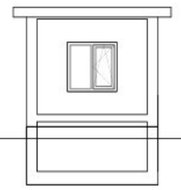

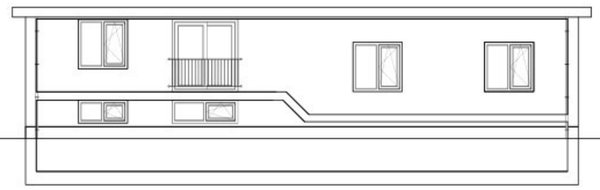

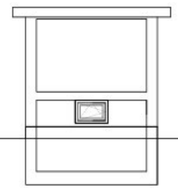

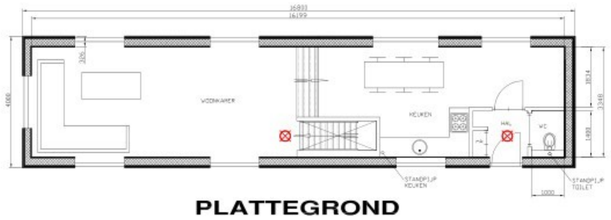

PLATTEGROND

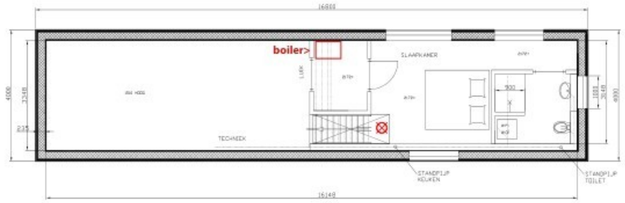

PLATTEGROND
BAK

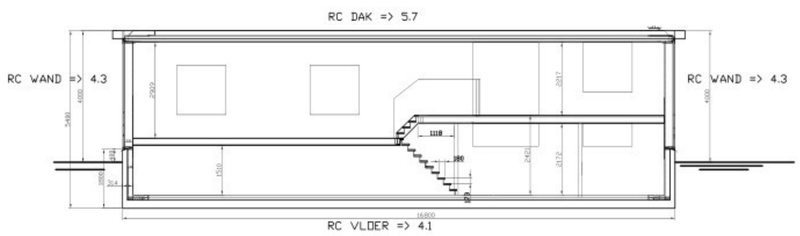

LANGSDOORSNEDE

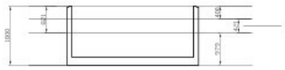

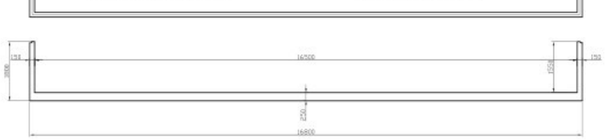

BAK

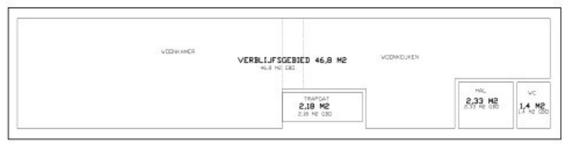

OPPERVLAKTEN

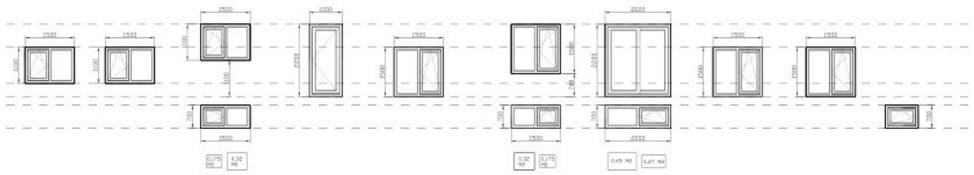

KOZIJN TEKENING

KLEURGEBRUIK

BETONBAK	GRIJS
GEVELBEKLEDING	KERALIT TAUPE EIKEN
KOZIJNEN	GEBROKEN WIT RAL 9010
DRAAIENDE DELEN	GEBROKEN WIT RAL 9010
PLATTE DAK	EPDM

BRANDVEILIGHEID

Rookmelder conform NEN 2555

RC WAARDEN BB WOONARKEN

RC WAND => 4.3
RC VLOER => 4.1
RC DAK => 5.7

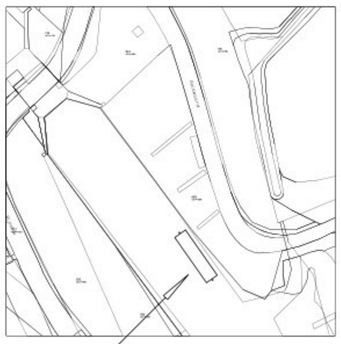

SITUATIE

INUNDATIEKANAAL 5
3961 MA WIJK BIJ DUURSTEDE

PROJECT: VERVANGEN WOONARK
OPDRACHTGEVER: [redacted]
ONDERWERP: RUIMTELIJKE AANVRAAG
GETEKEND: HHOLWERDA

D R H Holwerda — Bouwkundig Teken- en Adviesbureau
Zuiderhoutseweg 31 6208 AP Loeiermeden
Telefoon 058 - 2880383
Fax [redacted]
e-mail info@drholwerda.nl
internet www.drholwerda.nl

SCHAAL 1:100 | FORMAAT A1
DATUM 03-12-2024
GEWIJZIGD 11-12-2024
STATUS
BLADNUMMER BLAD 1