

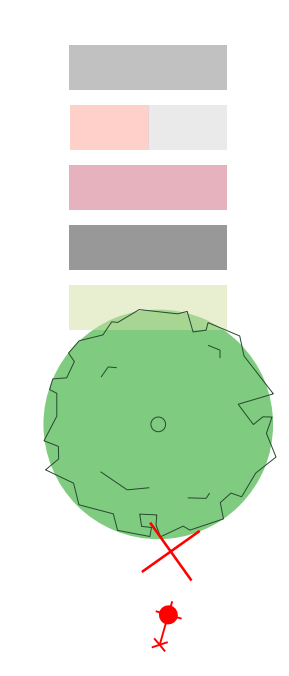



ontwerp sluit aan op ontwerp  
snelfietsroute F58

planning aanleg bouwweg  
in overleg met derden

ontwerp sluit aan op ontwerp  
snelfietsroute F58

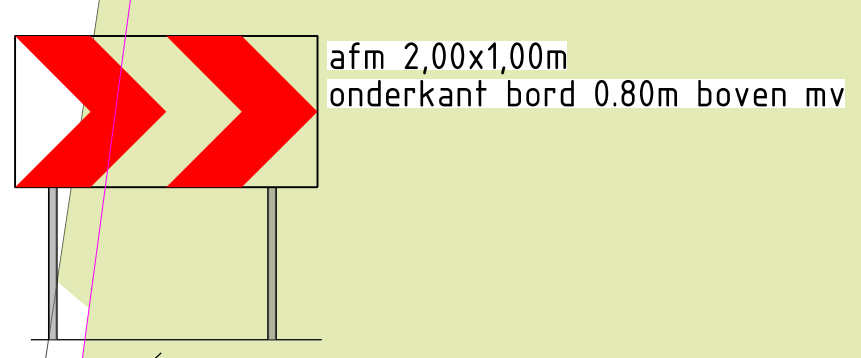

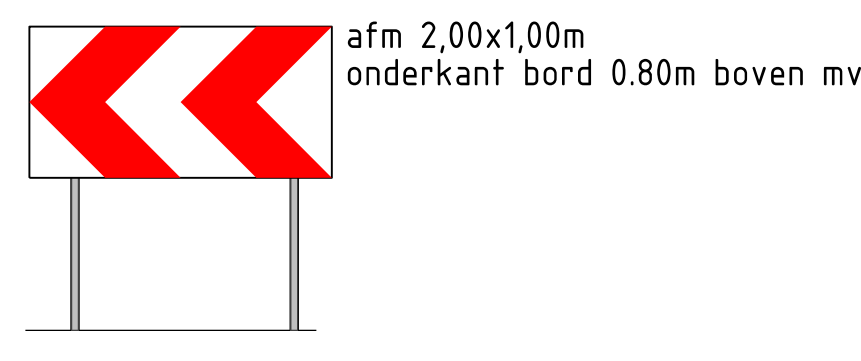

**Gemeente  
Oosterhout**

Project:**Rijksweg (N282) - Dorst oost**

Omschrijving: **D0 Tijdelijke bouwweg Dorst oost**

**Rijksweg - Oude Tilburgsebaan**

postadres: **Postbus 10100, 4800 GB Oosterhout**

telefoon: **0492-88117**

internet: **www.oosterhout.nl**

Tekeningnummer:

Documenttype: **Tekening**

Taal:

Afdeling:

Geplaatst door: **6-01-2026**

Formaat: **A0 Staand**

Gecontroleerd:

Status: **Definitief**

Blad: **1 van 1**

Revisie:

Schaal: **1:250**

M:\OT\H\Projecten\Dorst-Totaal\_DST\Civiel\Dorst-Oost\N282 Rijksweg - Dorst oost.dgn