
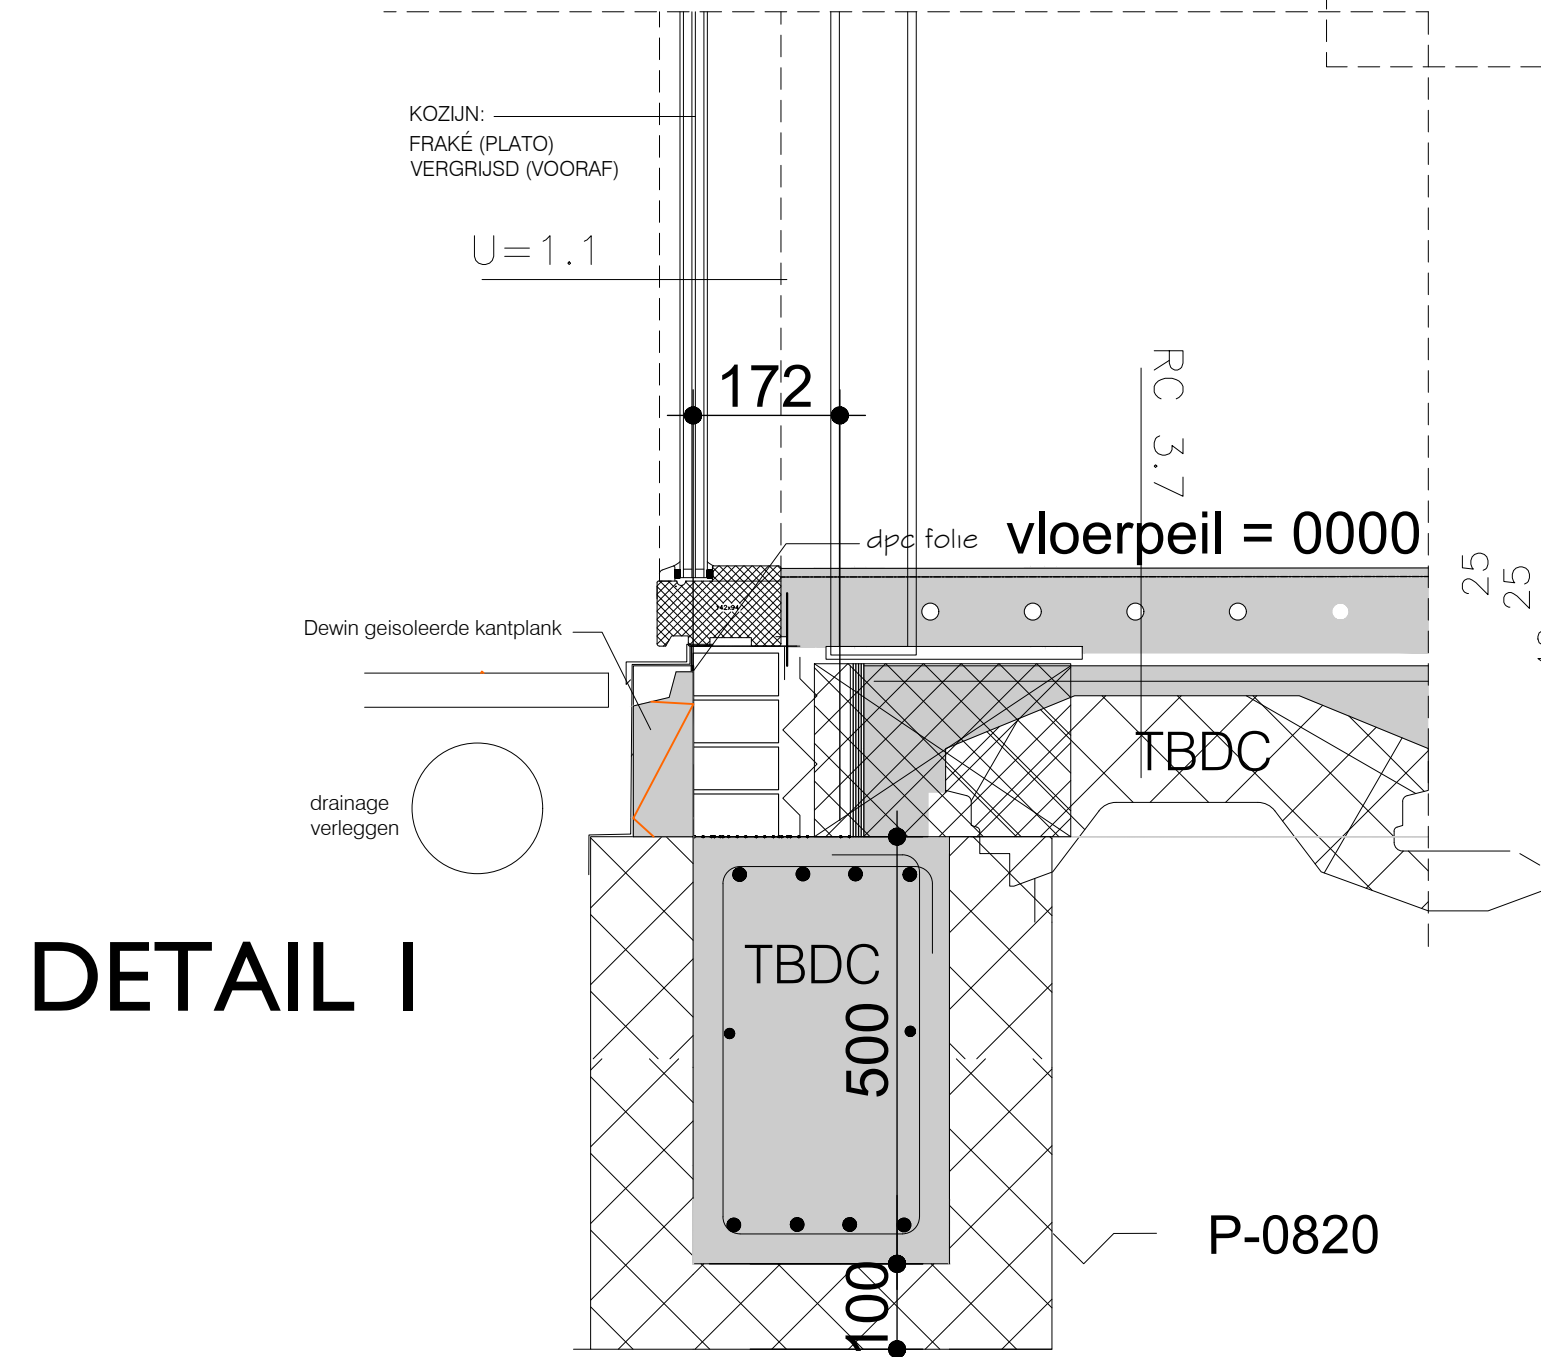


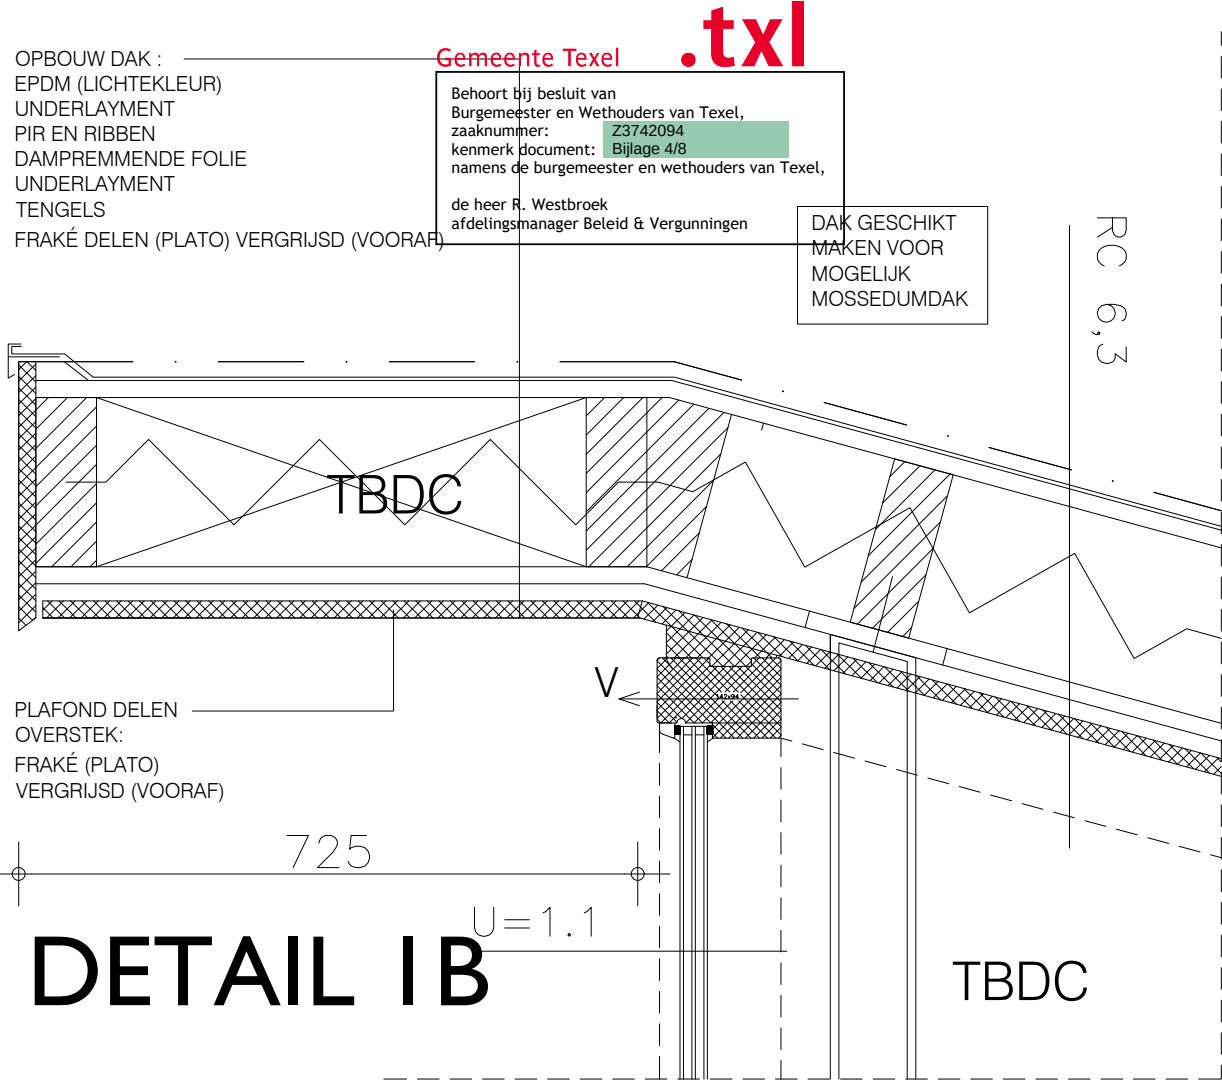


nieuwe uitbouw
KOZIJN VAST GLAS 2026

zie constructierapport
SBO998 24-05-2026


PRINCIPE DETAILS

ZIE TEVENS DE ATTESTEN / MONTAGEVOORSCHRIFTEN VAN DE FABRIKANTEN

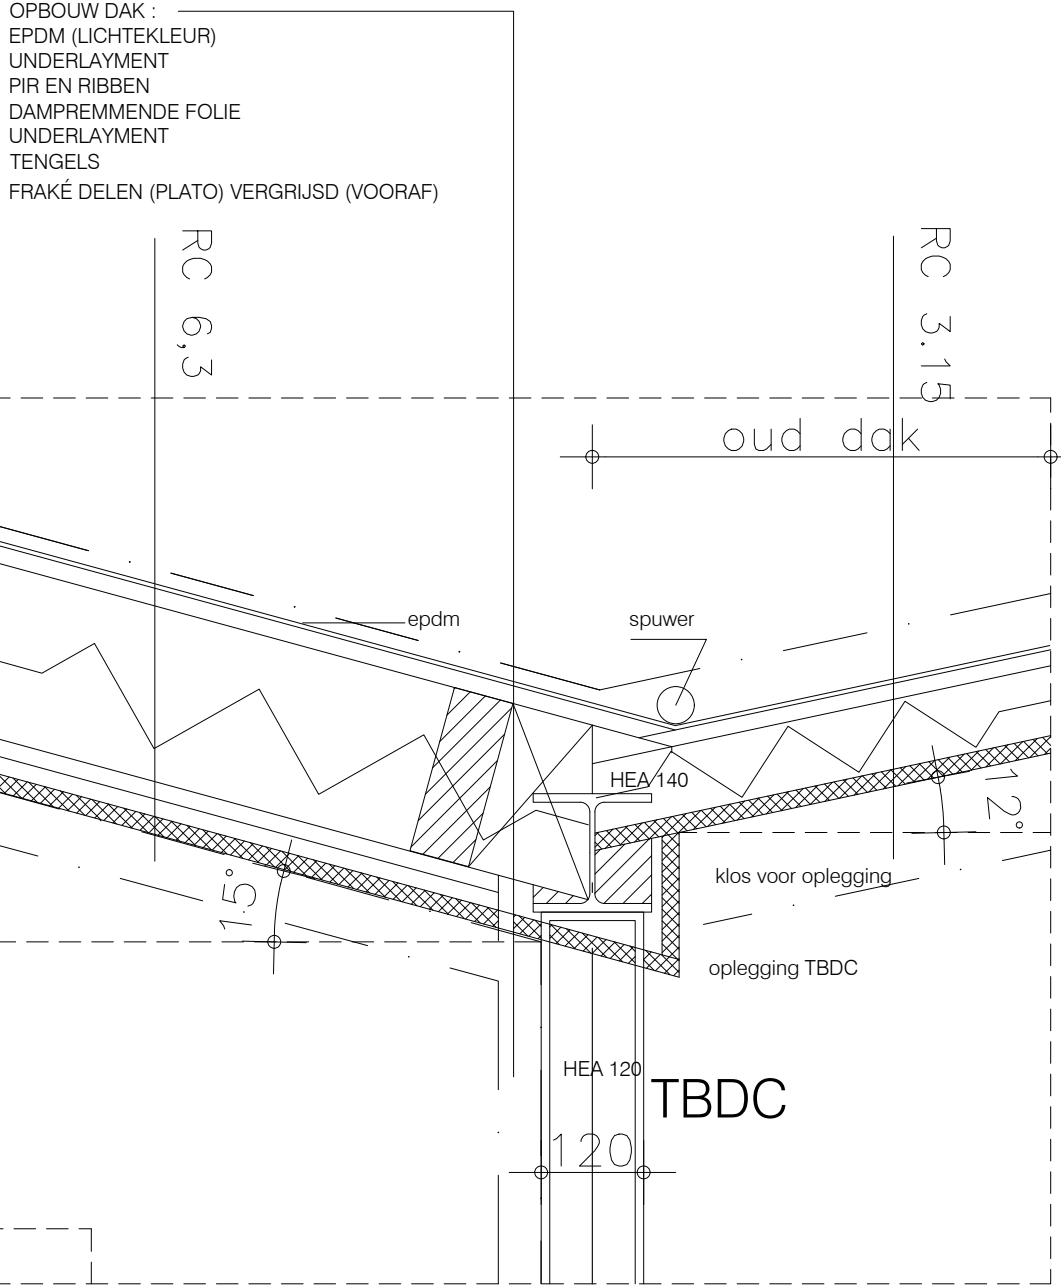

DETAIL 10


GEWIJZIGD

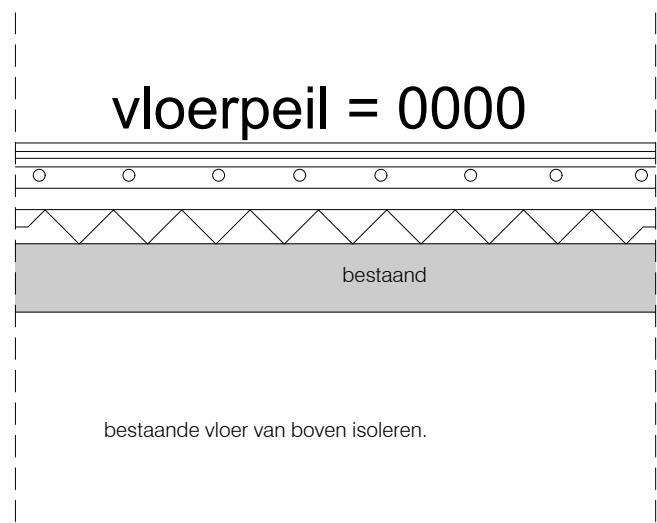


DETAIL 3

aanpassingen
bestaande vloer
2026


DETAIL 4B

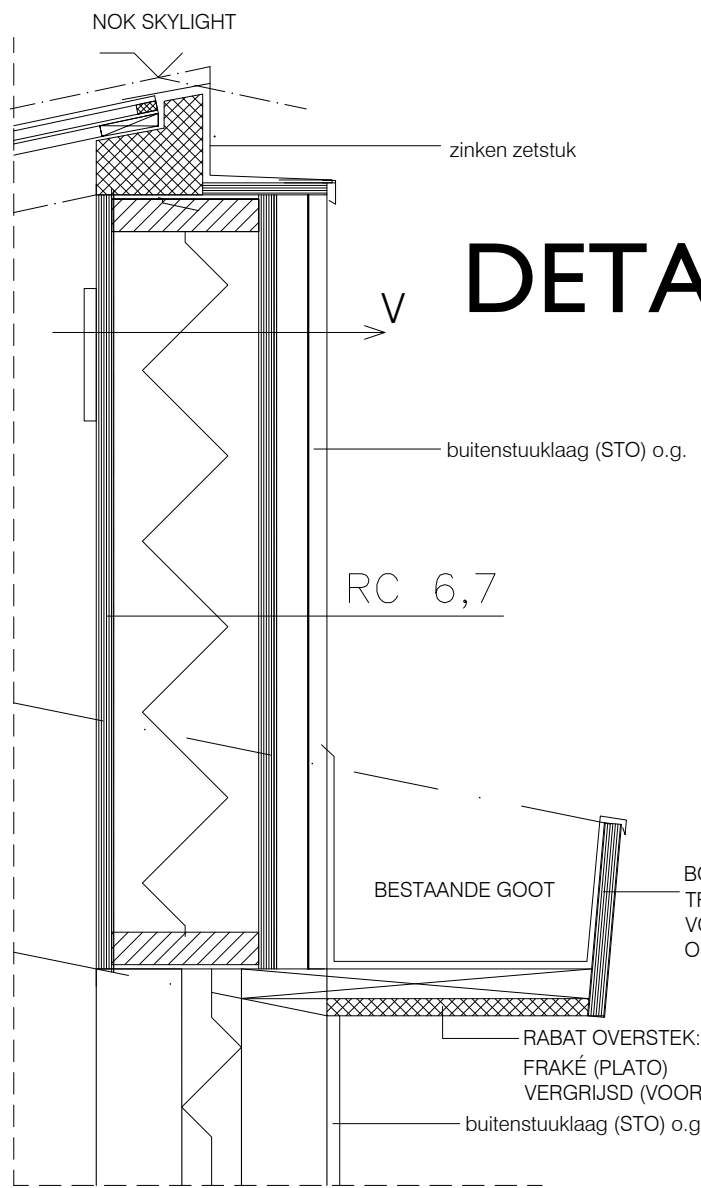


DETAIL 4

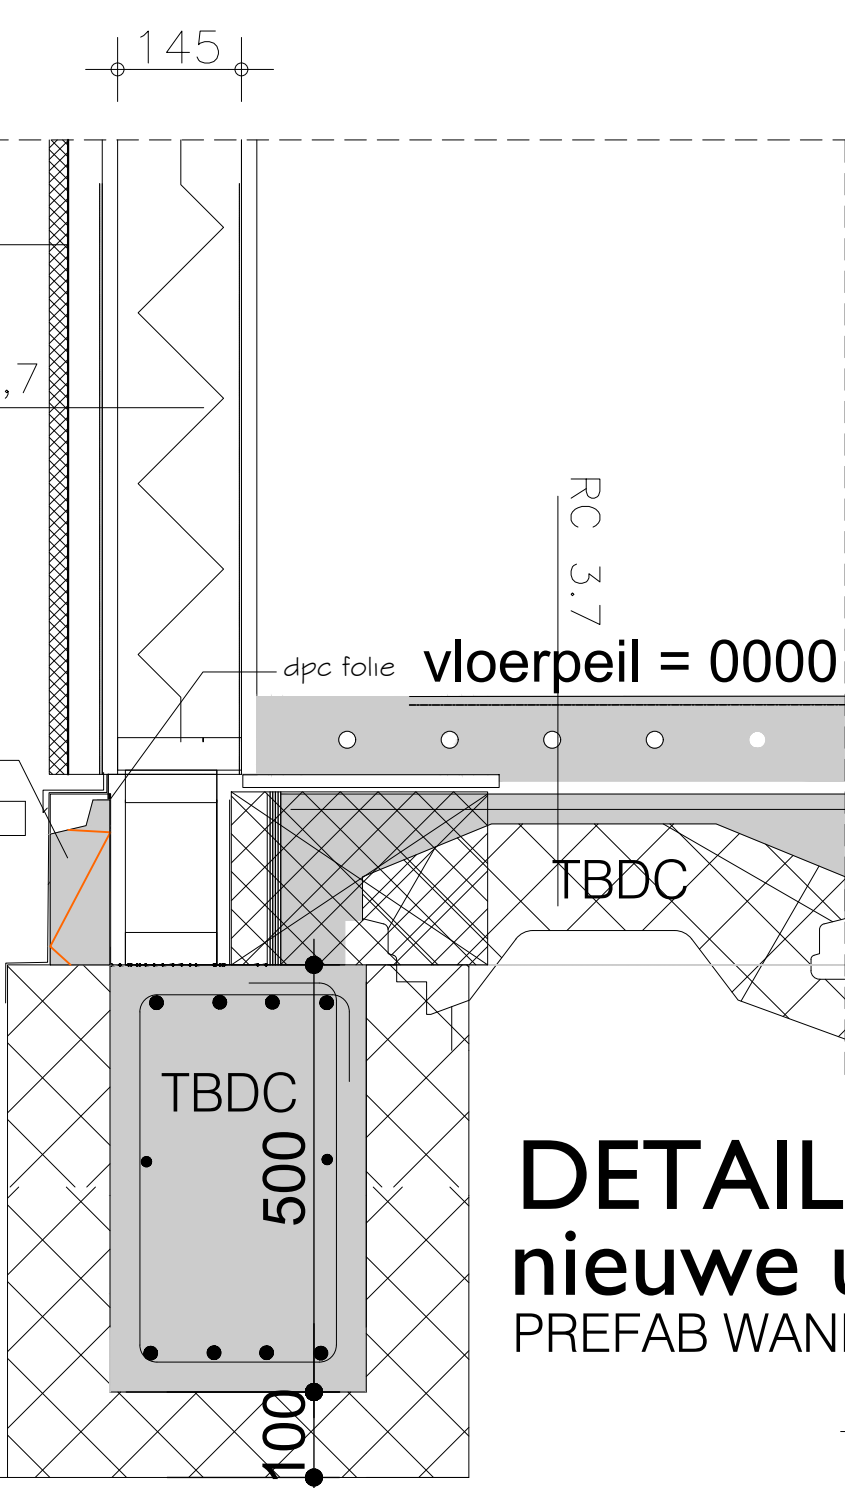


DETAIL 2
nieuwe uitbouw
PREFAB WAND 2026

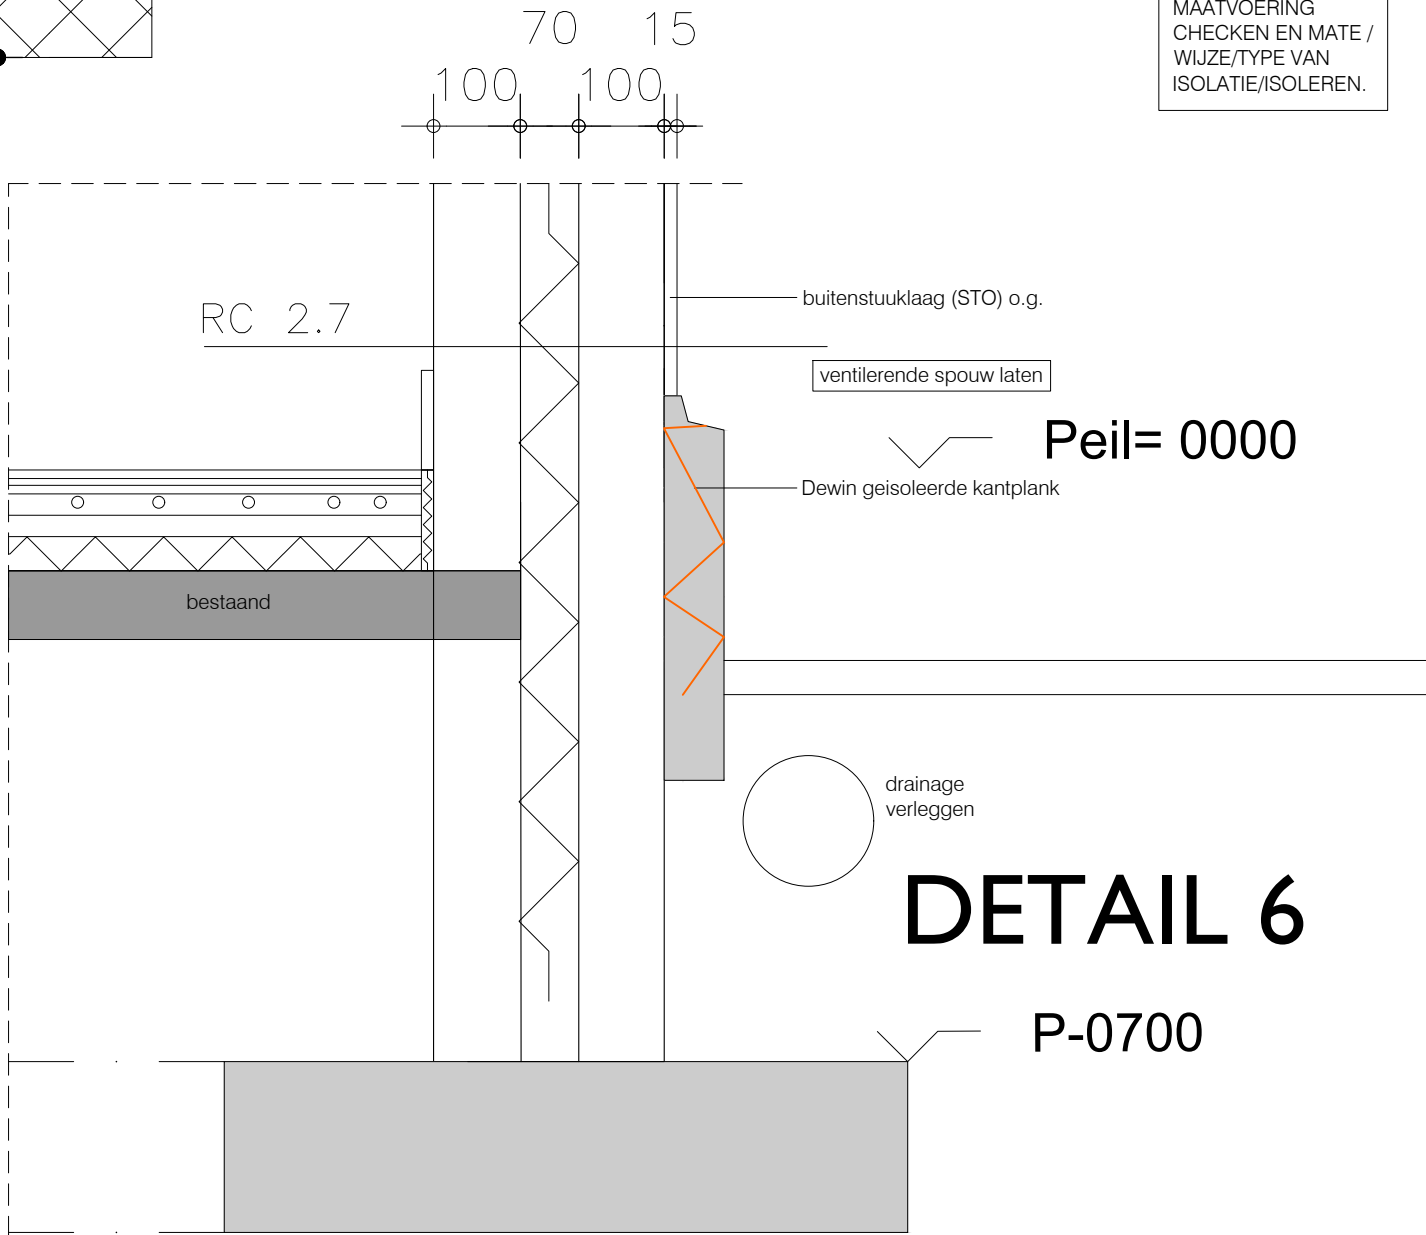


eerdere uitbouw
laat 70-80 jaren

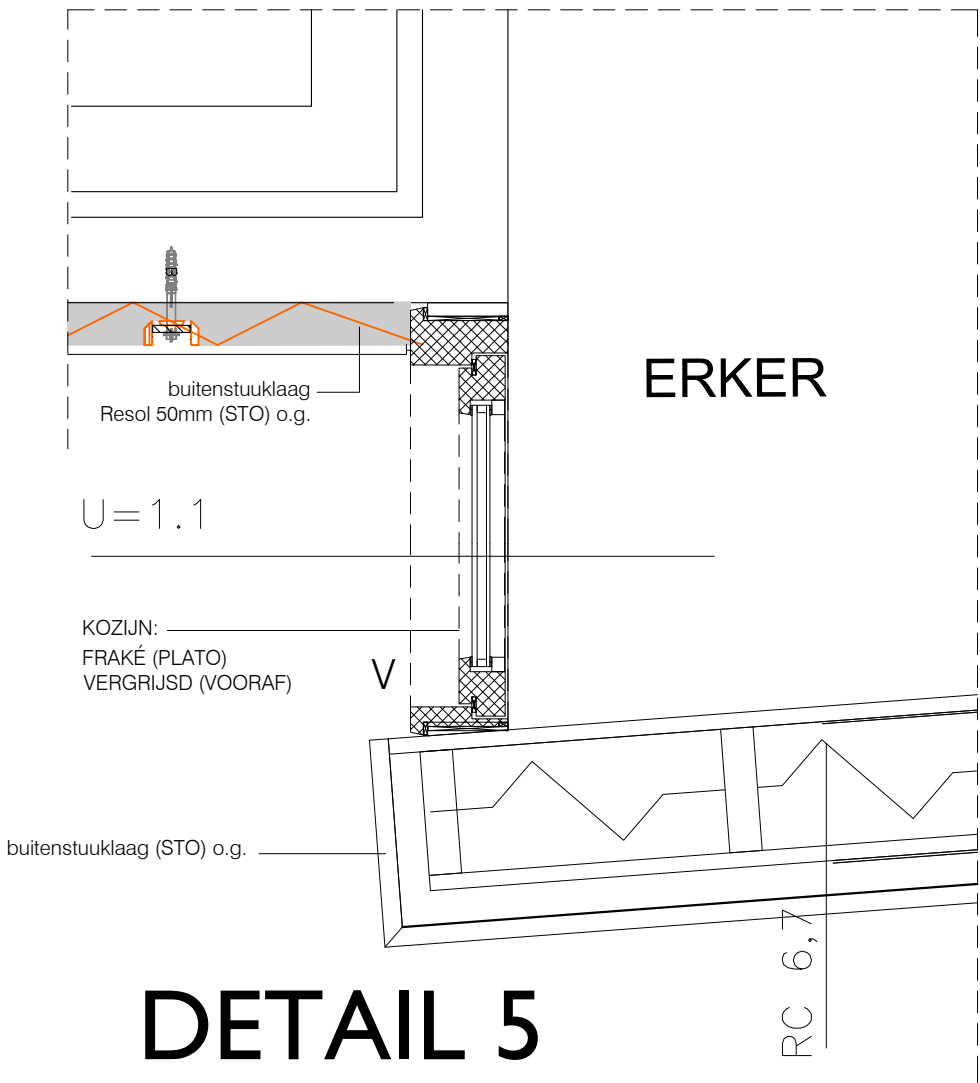


DETAIL 5

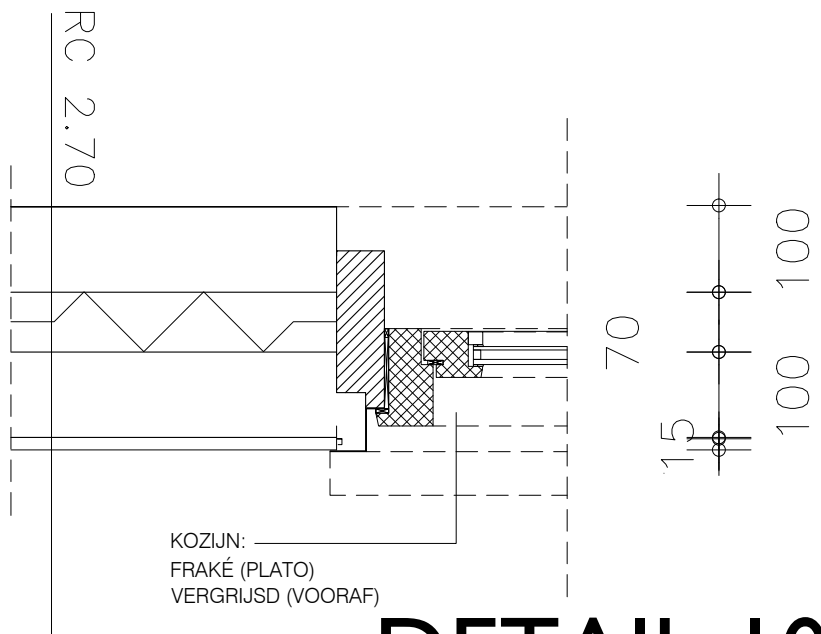


DETAIL 10

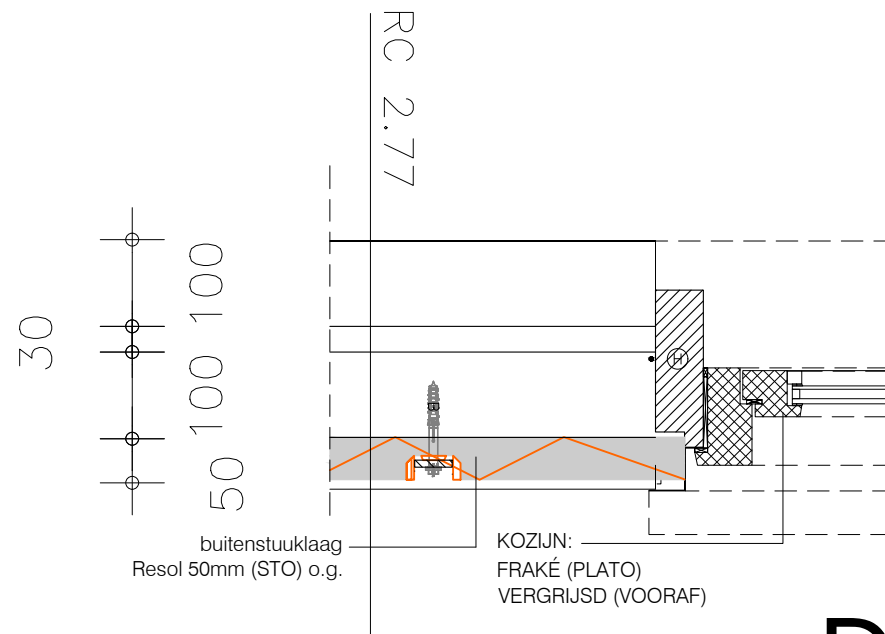

DETAIL 9

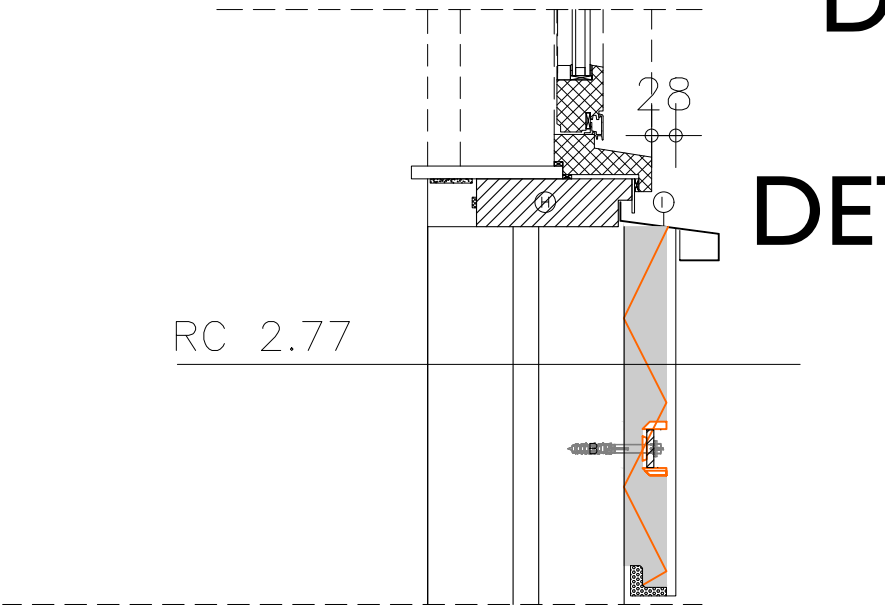

DETAIL 8

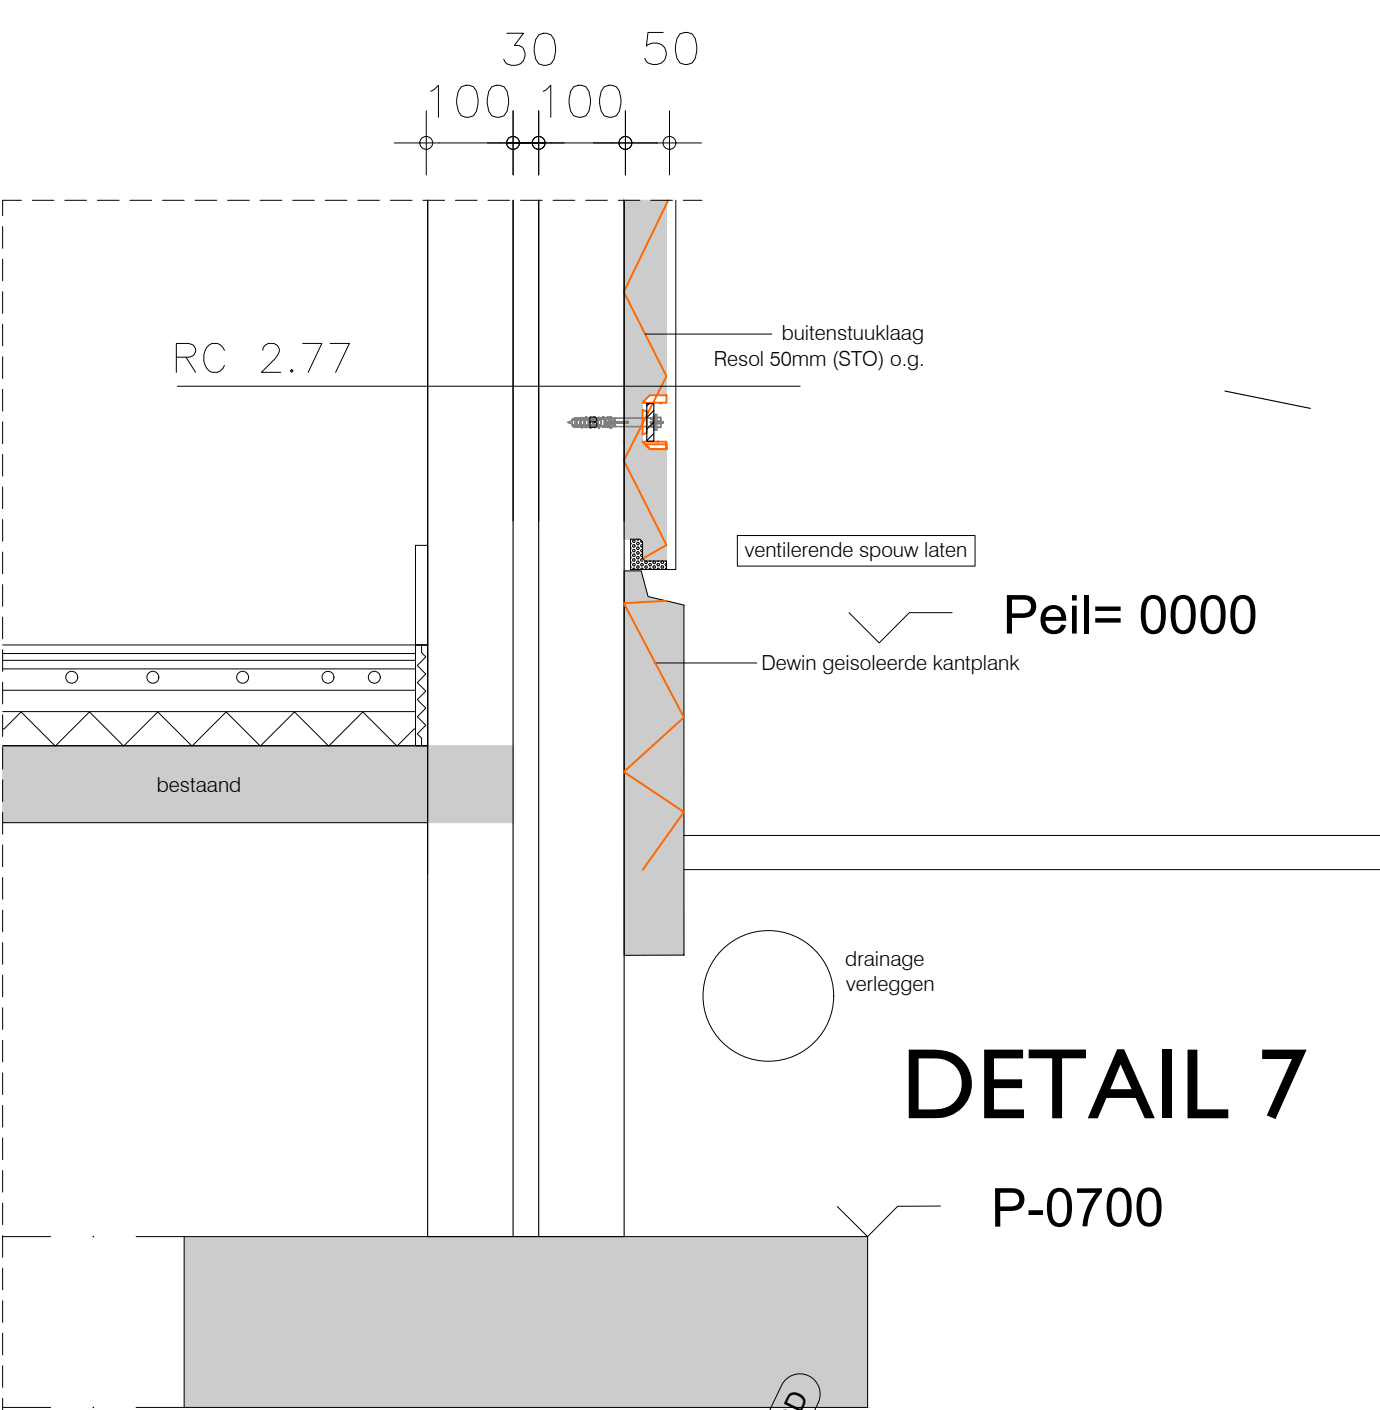

oprichting
rond 1960

Documentstatus: OLO-R1		Verzonden op: 20-05-2026	
Voor commentaar			
Ter goedkeuring			
Ter informatie			
Voor uitvoering			
Op uw verzoek			



Opdrachtgever 01
Omschrijving: VERBOUWEN/ VERDUURZAMEN ZOMERHUIS
Adres: CALIFORNIWEG 174, 1796PR DE KOOG (TEXEL)
Plaats: KAD. GEMEENTE: TEXEL
onderwerp: PRINCIPE DETAILS BESTAAND / NIEUW
Foto's, impressies

2	3
1	20-05-2026
0	20-03-2026
rev	datum
omschrijving	
formaat A1	schaal 1:10
tekening nummer CALW-2	revisie 1